


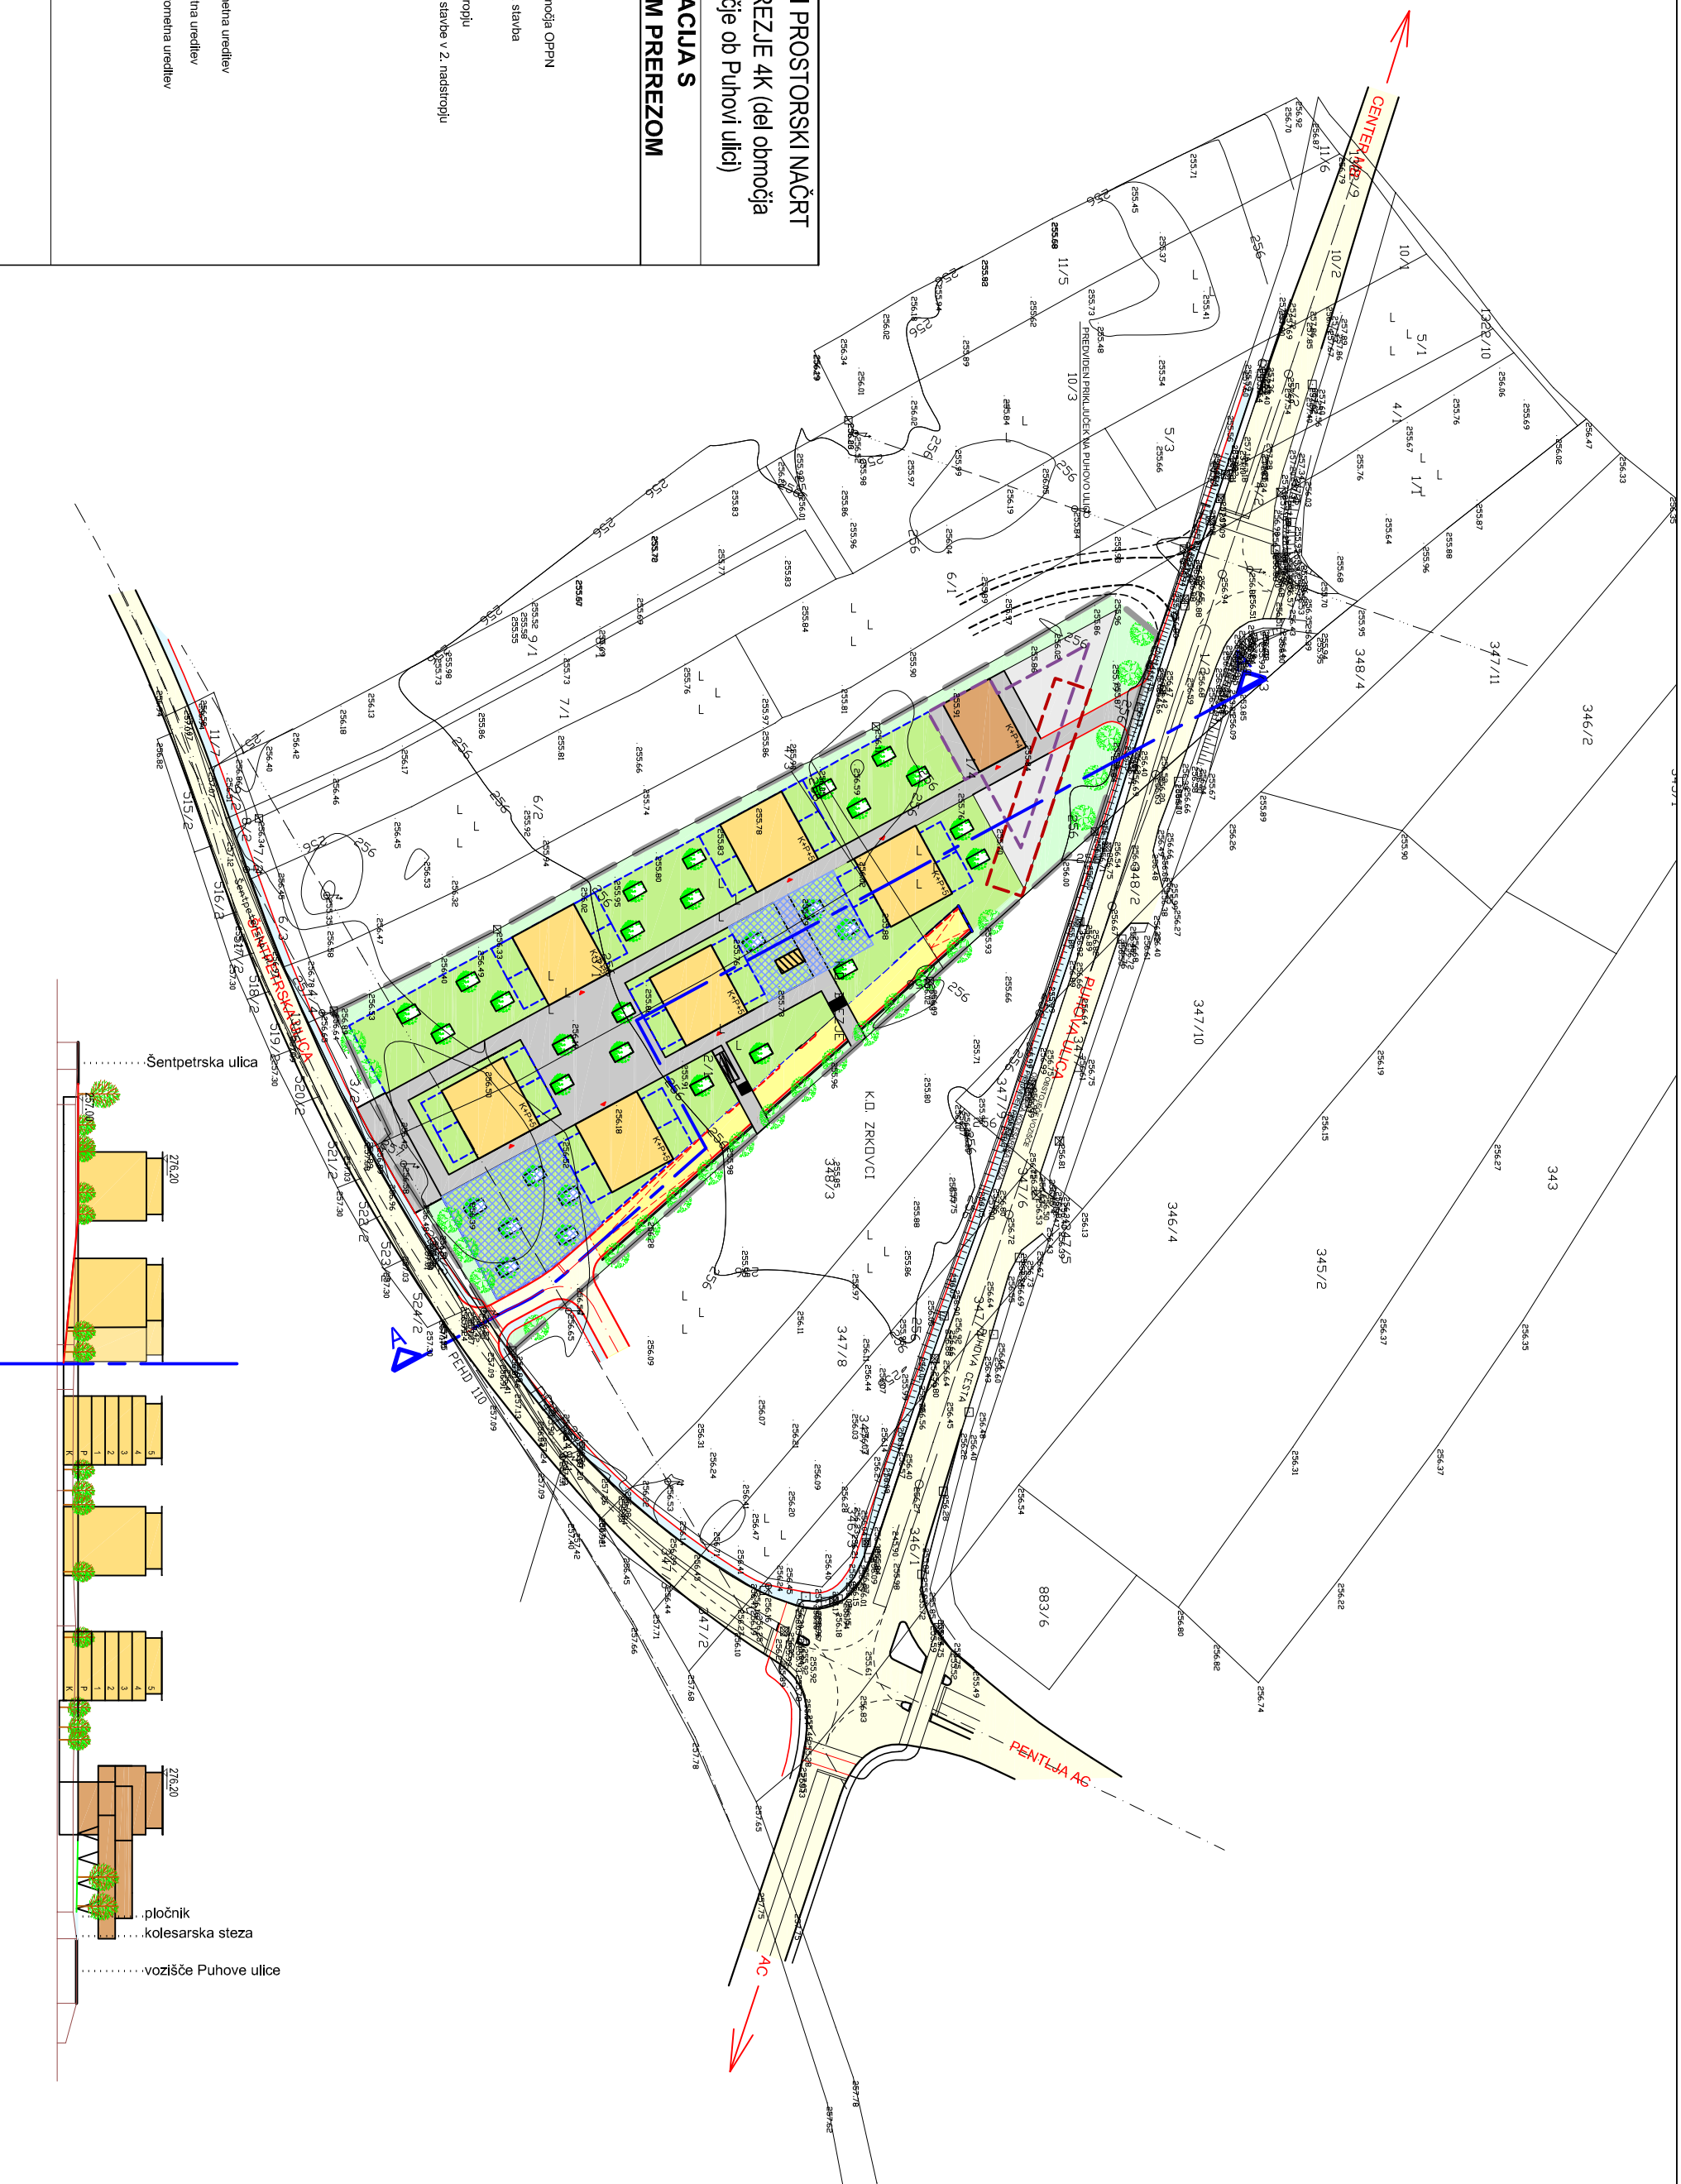

# OBČINSKI PODROBNI PROSTORSKI NAČRT ZA DEL OBMOČJA BREZJE 4K (del območja B14-K -centralno območje ob Puhovi ulici) KARAKTERISTIČNIM PREREZOM

- Legenda:
- smer prereza
  - meja ureditvenega območja OPPN
  - poslovno stanovanjska stavba
  - stanovanjska stavba
  - obris stavbe v 1. nadstropju
  - obris konzolnega dela stavbe v 2. nadstropju
  - nadstrešek
  - zelenica
  - tlakovana ploščad
  - utrjena površina
  - zelenica na ploščadi
  - otroško igrišče
  - elaznost stavbe
  - nachtovana javna prometna ureditev
  - obstoječa javna prometna ureditev
  - nachtovana notranja prometna ureditev
  - ograjla
  - smer vhoda
  - oporni zid

ZUM  
KARAKTERISTEN PREREZ  
25m 50m 100m



Sentpetska ulica

276,20

276,20

..... pločnik

..... kolesarska steza

..... vozišče Puhove ulice

M 1:1500