




OBMOČJE
OBRKLAVE

M 1:5000

POSEG (P1, P2)

USKLADITEV (U1, U2)



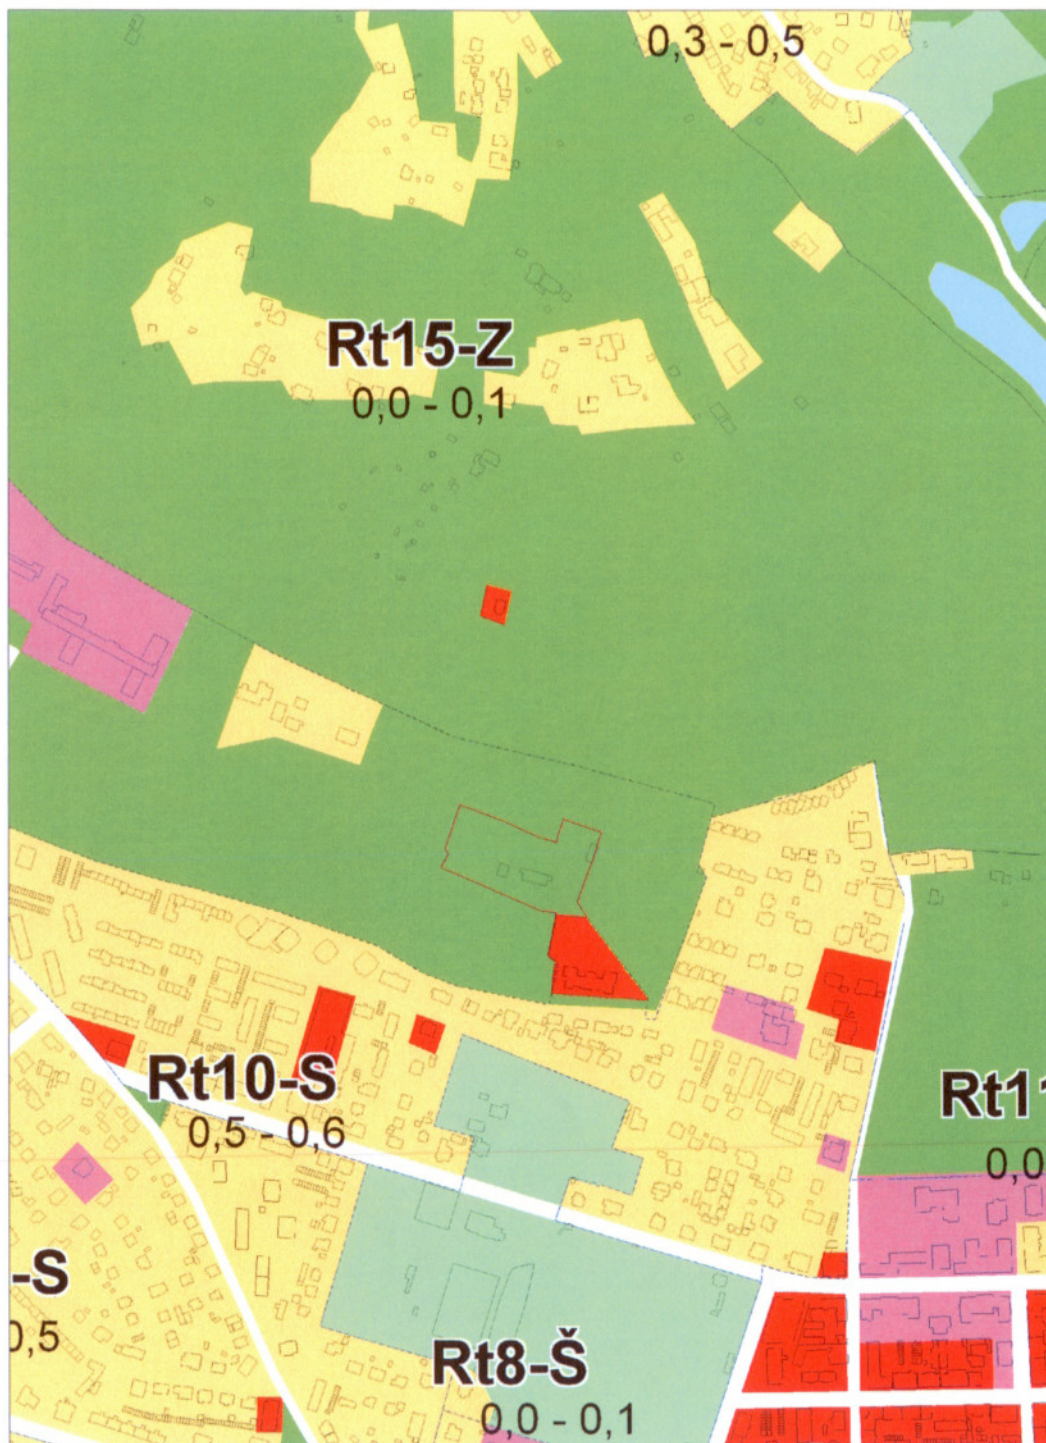

LEGENDA

Podrobna namenska raba

- zelene površine
- površine za promet
- vodne površine
- površine za stanovanja in dopolnilne dejavnosti
- površine za sport
- površine za pokopališca
- površine za centralne dejavnosti
- površine za proizvodnjo in skladiščenje
- površine za stanovanja
- površine za komunalno in energetiko
- površine za kulturne, izobraževalne, socialne in zdravstvene
- zelene površine, v delu namenjene za komunalno
- območje izključne rabe za potrebe obrambe
- površine za obrtne dejavnosti


Prostorsko planske enote

- prostorsko planska enota
- Ceste
- Železnice
- meja občine
- Državna meja
- Reka DRava
- meja območja, ki je predmet sprememb in dopolnitev 2010

URBIS,
Urbanizem, arhitektura, projektiranje in storitve d.o.o.
Jezdarska ulica 3, 2000 Maribor



PROJEKT:	SPREMEMBE IN DOPOLNITVE prostorskih sestavin Dolgoročnega plana občine Maribor za obdobje 1986-2000 in prostorskih sestavin Družbenega plana mesta Maribor za obdobje 1986-1990 v letu 2010 za del območja PPE Rt 13-Z
PROSTORSKI AKT:	URBANISTIČNA ZASNOVA MESTA MARIBOR - karta 8
GRAFIČNI NAČRT:	IZSEK IZ ZASNOVE NAMENSKE RABE PROSTORA - PRIKAZ OBMOČJA
NAROČNIK:	MINISTRSTVO ZA ŠOLSTVO IN ŠPORT
NOSILEC NALOGE:	ALENKA HLUPIČ, univ. dipl. inž. arh., ZAPS 0763 A
ŠT. PROJEKTA:	2010/SP-028
MERILO:	1: 5000
ŠT. LISTA:	2.1

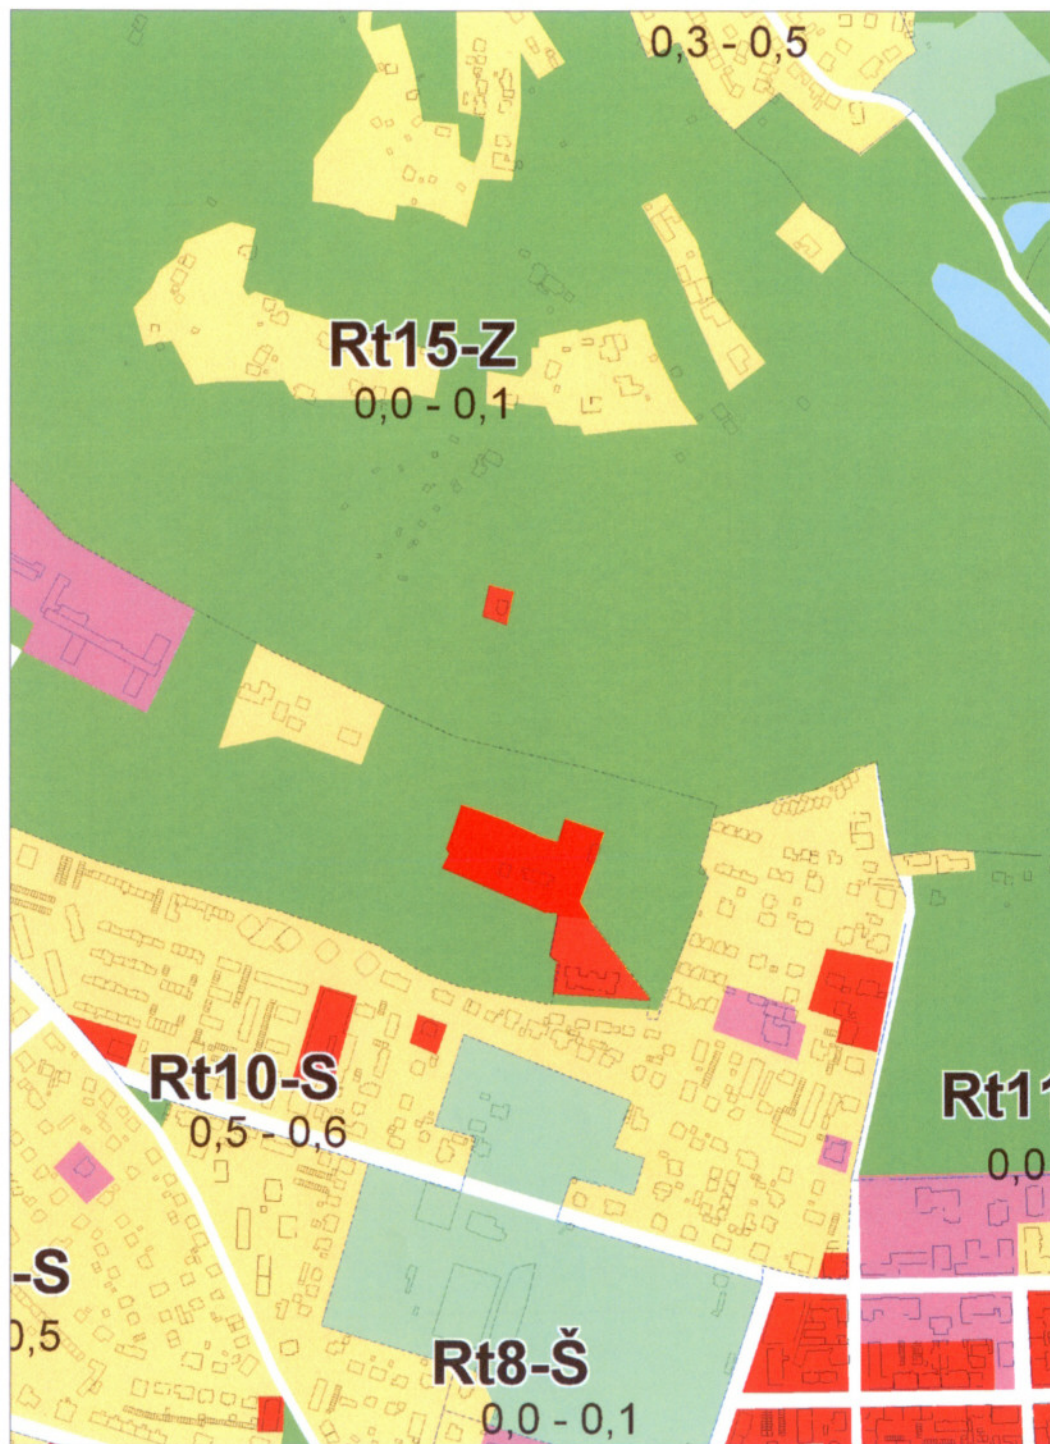

LEGENDA

Podrobna namenska raba

- zelene površine
- površine za promet
- vodne površine
- površine za stanovanja in dopolnilne dejavnosti
- površine za sport
- površine za pokopališča
- površine za centralne dejavnosti
- površine za proizvodnjo in skladiščenje
- površine za stanovanja
- površine za komunalno in energetiko
- površine za kulturne, izobraževalne, socialne in zdravstvene
- zelene površine, v delu namenjene za komunalno
- območje izključne rabe za potrebe obrambe
- površine za obrtne dejavnosti

Prostorsko planske enote

- prostorsko planska enota
- Ceste
- Železnice
- meja občine
- Državna meja
- Reka Drava

URBIS,
Urbanizem, arhitektura, projektiranje in storitve d.o.o.
Jezdarska ulica 3, 2000 Maribor



PROJEKT:	SPREMEMBE IN DOPOLNITVE prostorskih sestavin Dolgoročnega plana občine Maribor za obdobje 1986-2000 in prostorskih sestavin Družbenega plana mesta Maribor za obdobje 1986-1990 v letu 2010 za del območja PPE Rt 13-Z
PROSTORSKI AKT:	URBANISTIČNA ZASNOVA MESTA MARIBOR - karta 8
GRAFIČNI NAČRT:	IZSEK IZ ZASNOVE NAMENSKE RABE PROSTORA - PREDLOG SPREMEMB
NAROČNIK:	MINISTRSTVO ZA ŠOLSTVO IN ŠPORT
NOSILEC NALOGE:	ALENKA HLUPIČ, univ. dipl. inž. arh., ZAPS 0763 A
ŠT. PROJEKTA:	2010/SP-028
MERILO:	1: 5000
ŠT. LISTA:	2.2

MARIBOR - 2

MARIBOR -

0 50 100
MERO 1:1

