


LEGENDA:

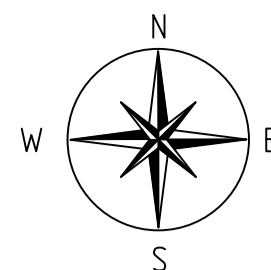

- OBSTOJEČA KANALIZACIJA
- PROJEKTIRANO KANALIZACIJSKO OMREŽJE (PREDMET KOHEZIJE)
- SPREMEMBA PROFILA CEVI ZARADI HIDRAVLIČNIH RAZMER
- OBČINSKA MEJA
- MEJA AGLOMERACIJE 2005

29
MARIBOR
133976.7031

- ... ID AGLOMERACIJE
- ... IME AGLOMERACIJE
- ... IME OBČINE
- ... PE SKUPAJ


- OBSTOJEČA ČISTILNA NAPRAVA
- PROJEKTIRANO ČRPALIŠČE ZA ODPADNO VODO
- PROJEKTIRAN RAZBREMENILNIK/ZADRŽEVALNIK/DUŠILKA

ŠT. PRILOGE: 2

PREGLEDNA SITUACIJA NASELJA MALEČNIK

MERILO: 1:10.000

LEGENDA:

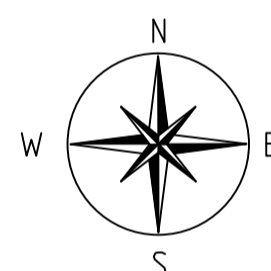

- OBSTOJEČA KANALIZACIJA
- PROJEKTIRANO KANALIZACIJSKO OMREŽJE (PREDMET KOHEZIJE)
- SPREMEMBA PROFILA CEVI ZARADI HIDRAVLIČNIH RAZMER
- OBČINSKA MEJA
- MEJA AGLOMERACIJE 2005

29
MARIBOR
133976.7031



- ... ID AGLOMERACIJE
- ... IME AGLOMERACIJE
- ... IME OBČINE
- ... PE SKUPAJ

- OBSTOJEČA ČISTILNA NAPRAVA
- PROJEKTIRANO ČRPALIŠČE ZA ODPADNO VODO
- PROJEKTIRAN RAZBREMENILNIK/ZADRŽEVALNIK/DUŠILKA

ŠT. PRILOGE: 3

PREGLEDNA SITUACIJA NASELJA JELOVEC - BRESTERNICA

MERILO: 1:10.000

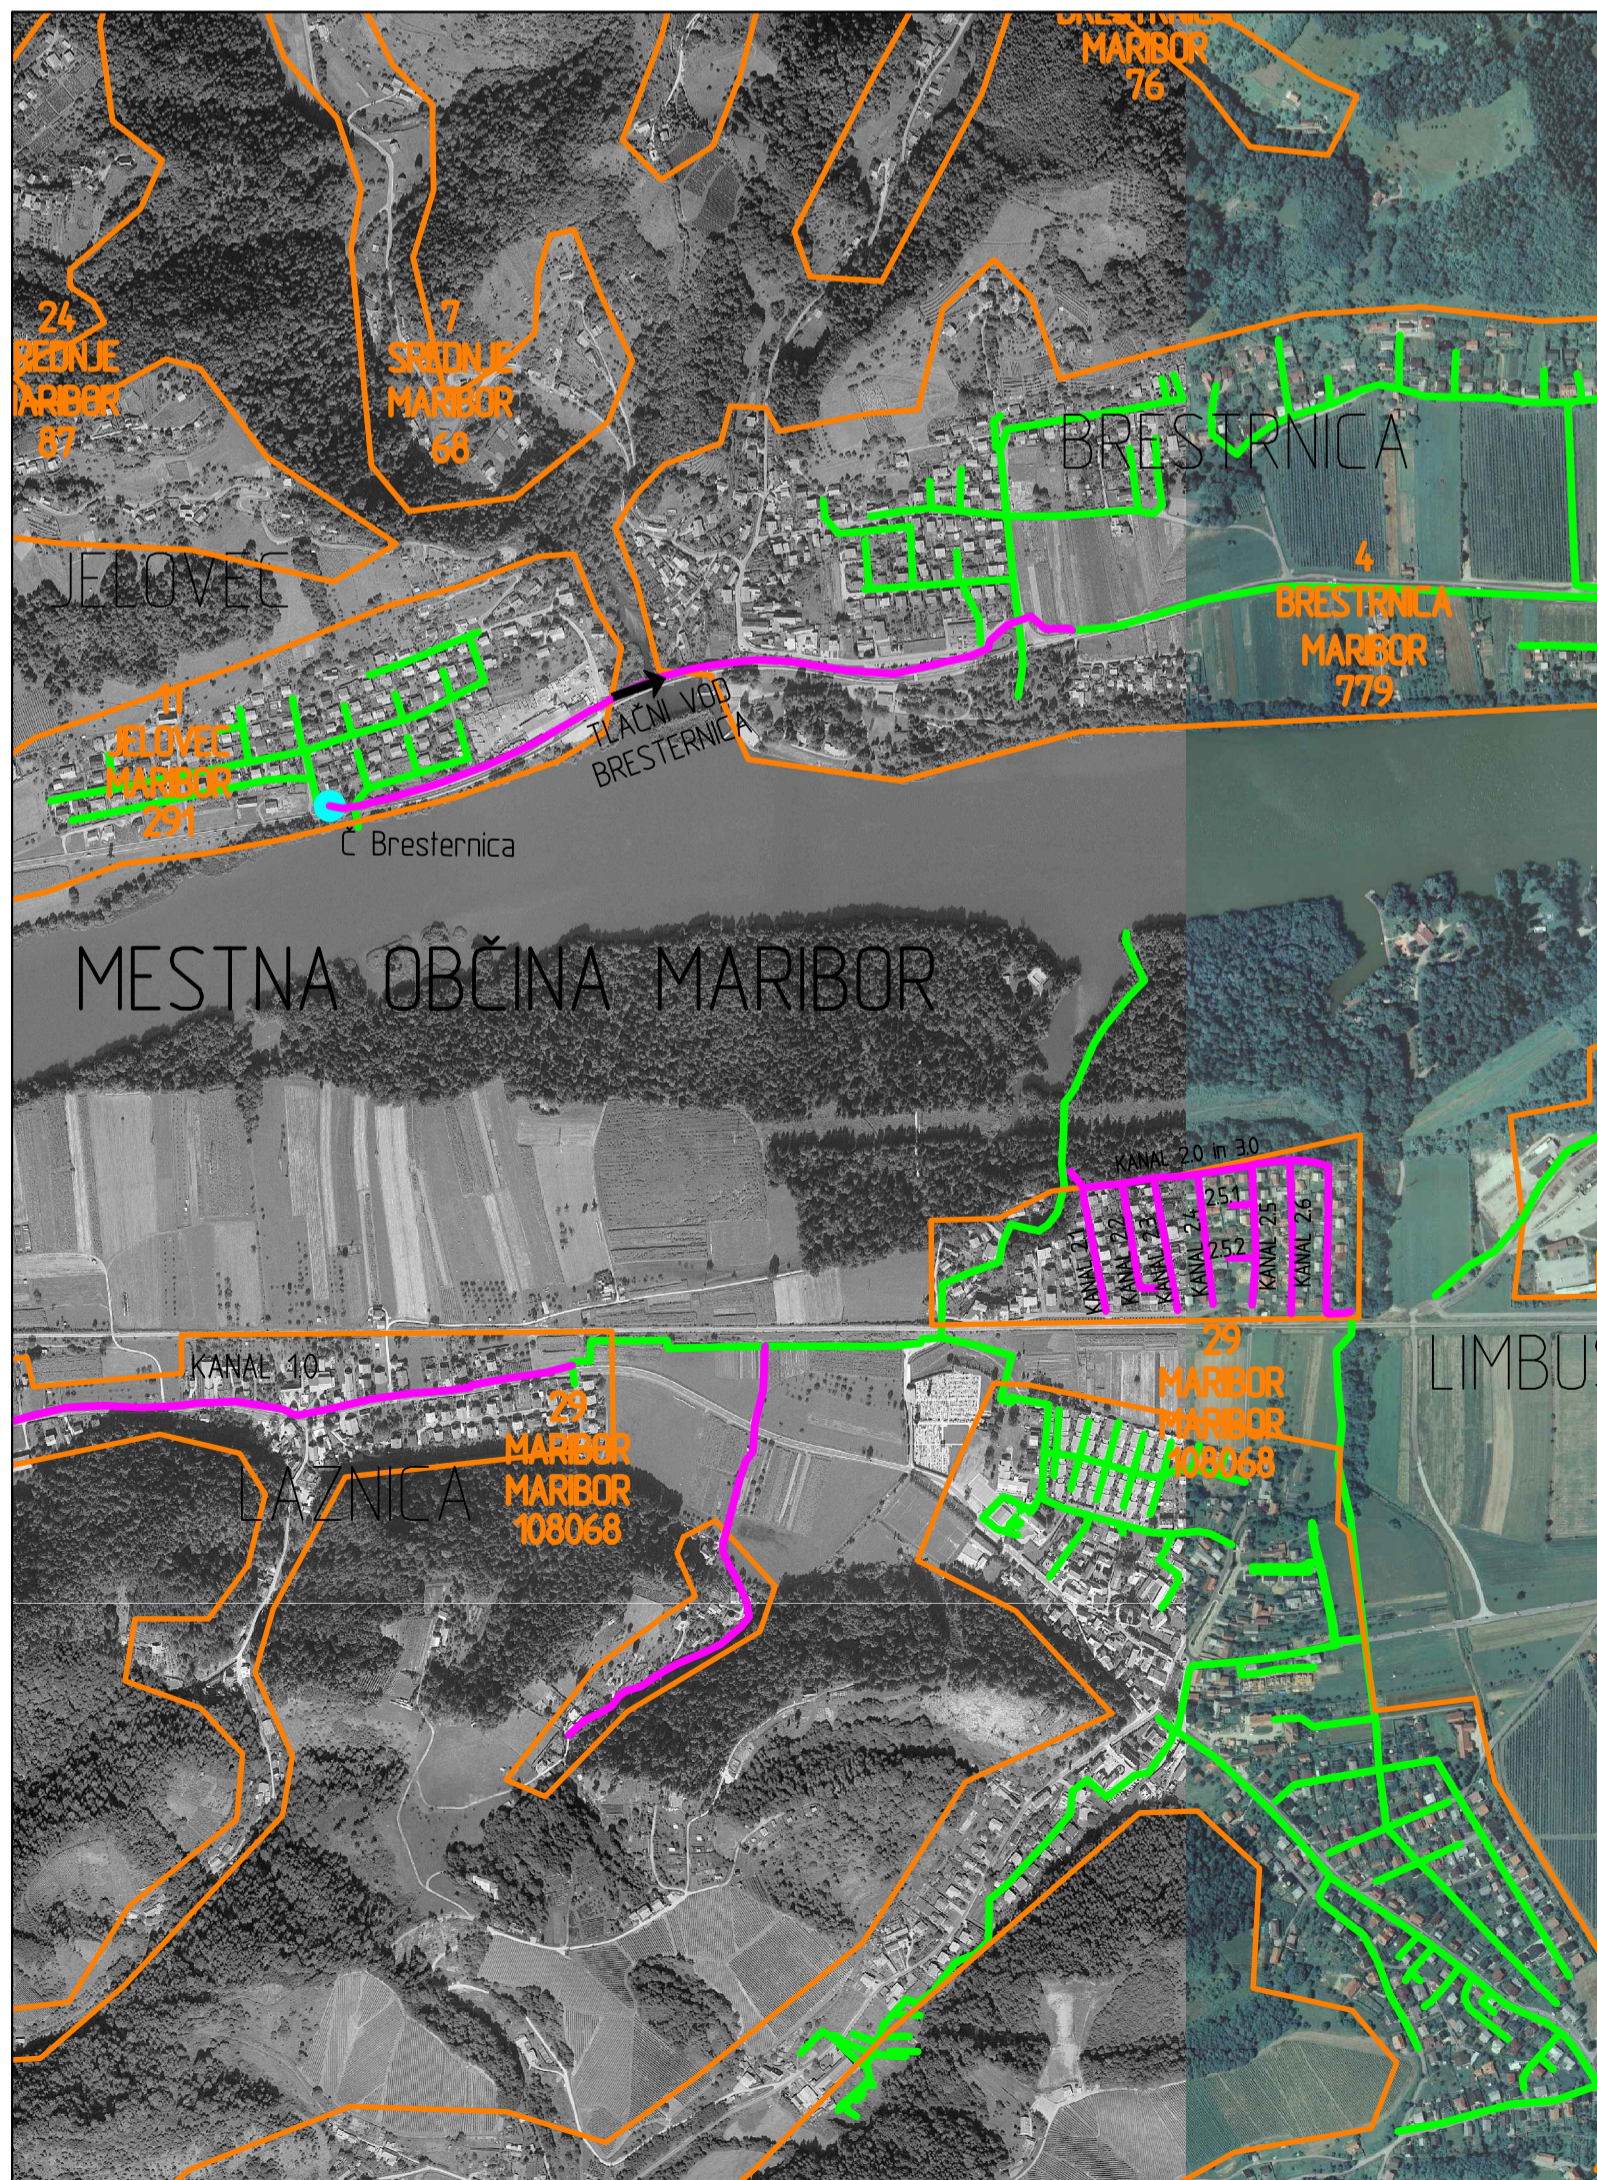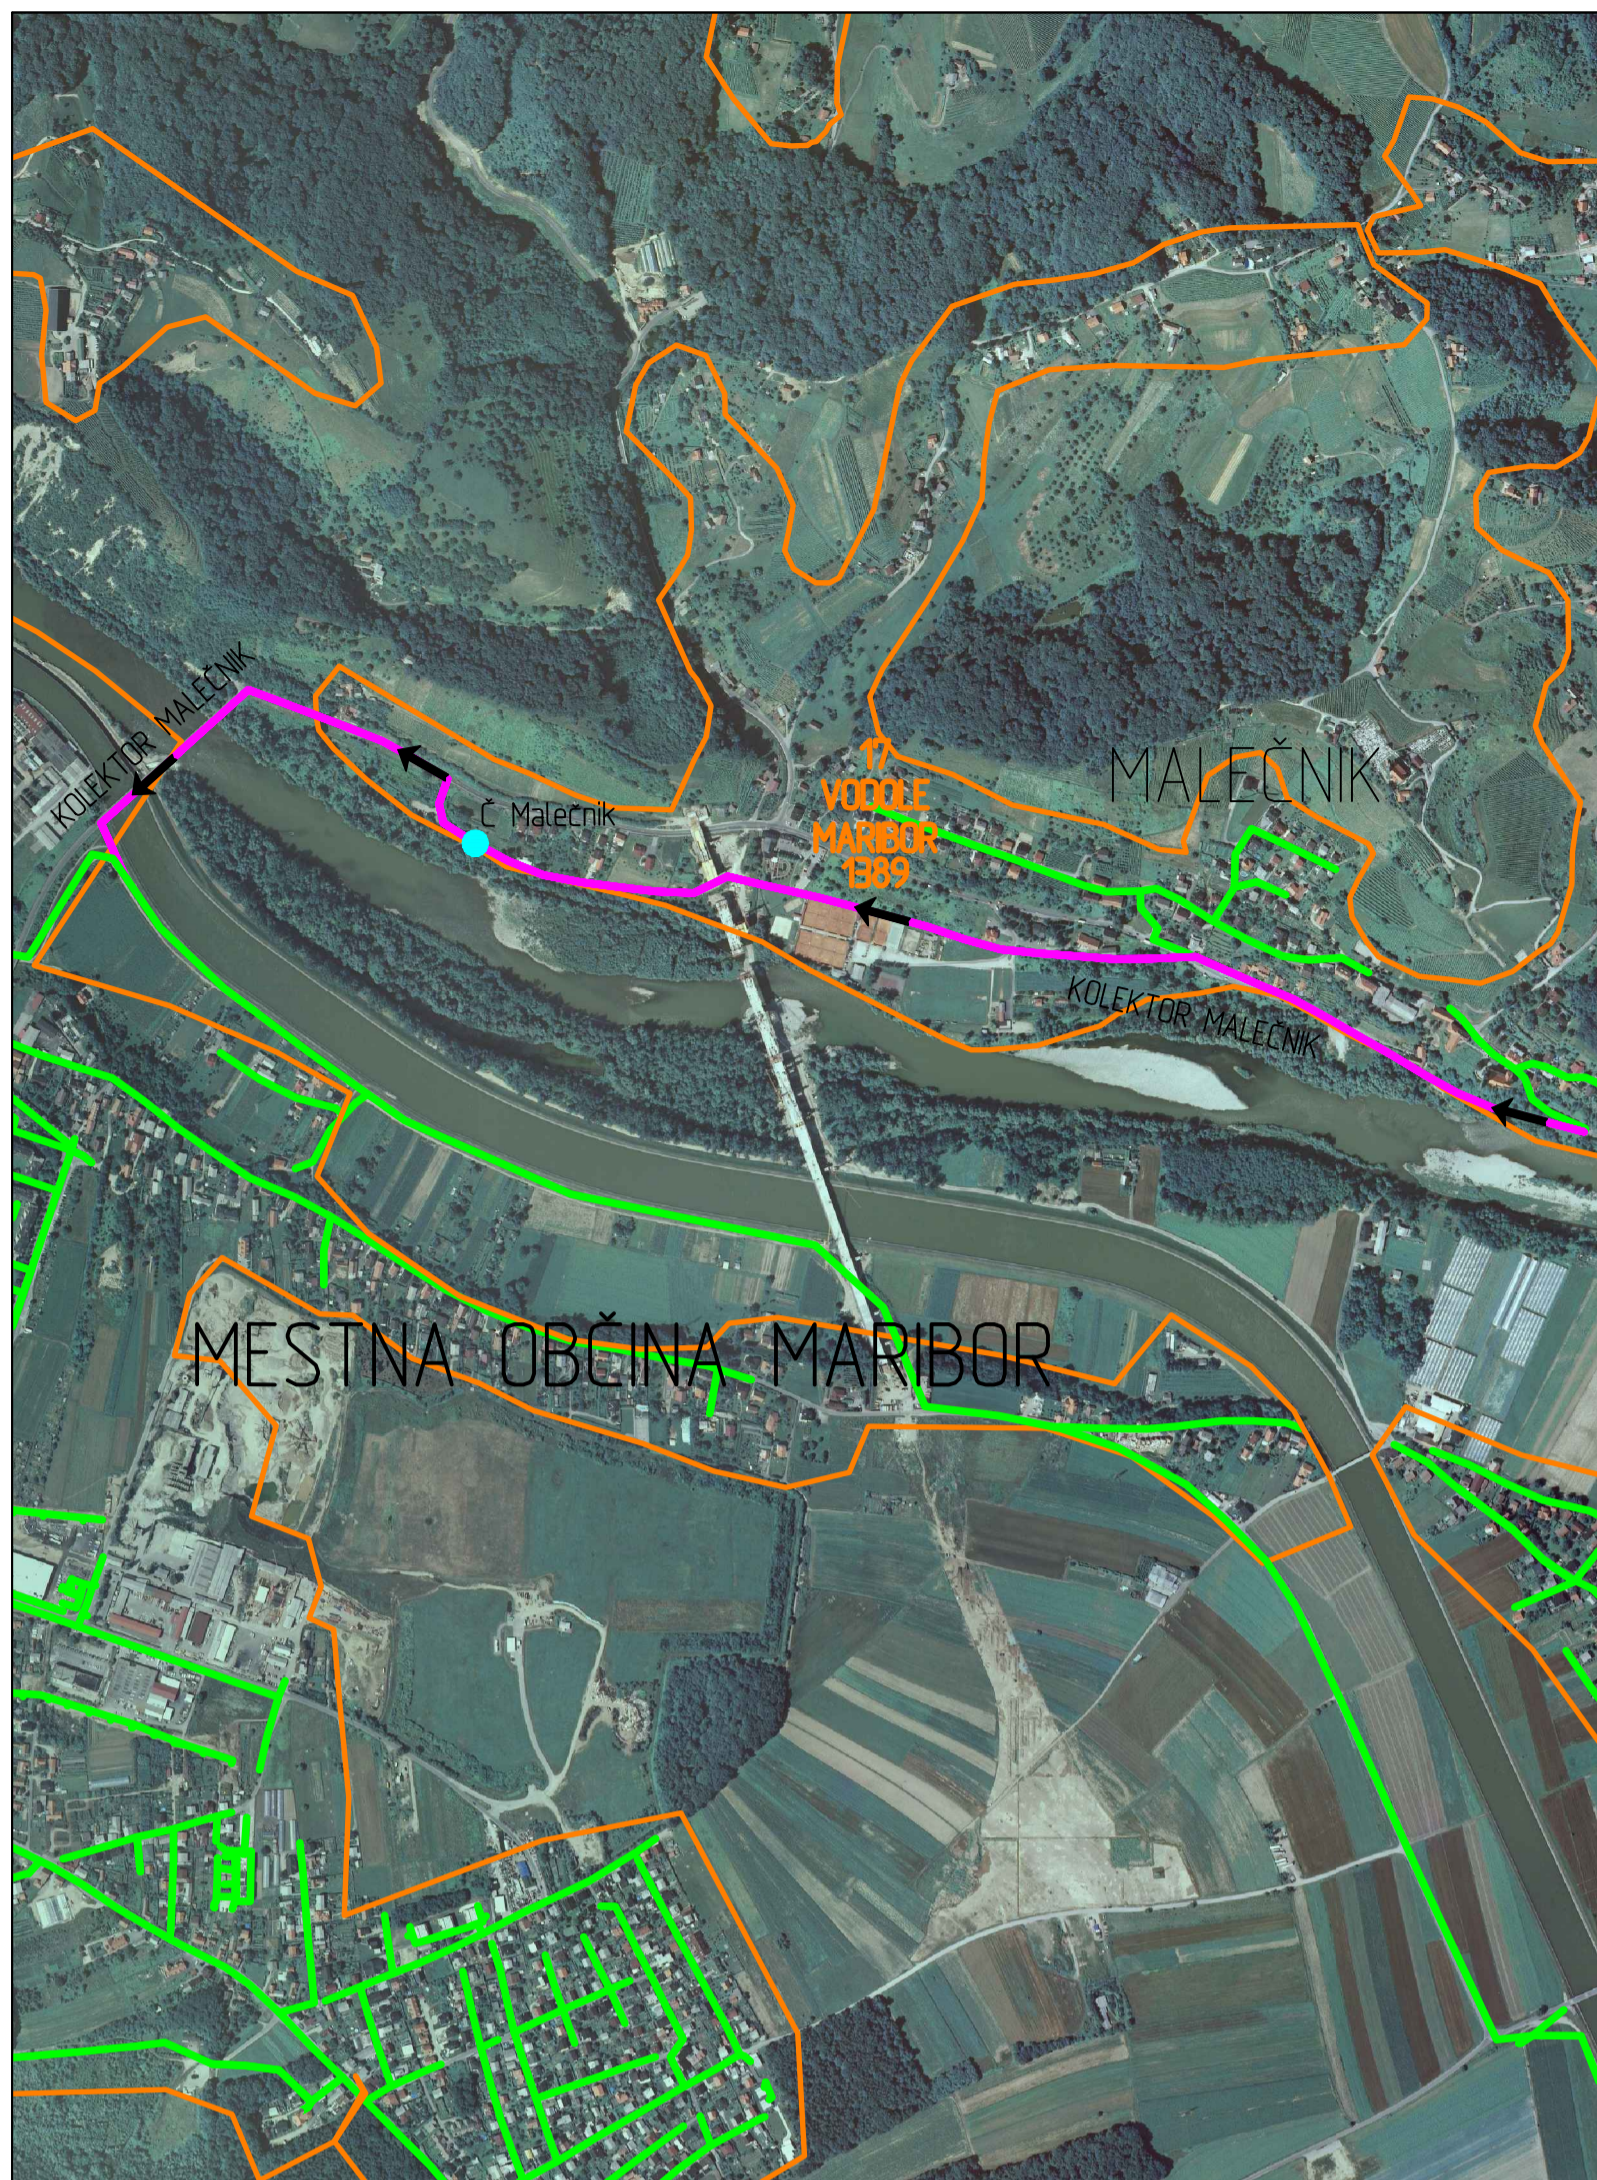

© EI, d.o.o., 2000. Maribor. All rights reserved. This document is the property of EI, d.o.o. and its use is limited to the project for which it was prepared. Any reproduction or distribution of this document without the written consent of EI, d.o.o. is strictly prohibited.

© EI, d.o.o., 2000. Maribor. Vse pravice so pridržane. To dokument je lastnina EI, d.o.o. in njegova uporaba je omejena na namen, za katerega je bil pripravljen. Vsaka kopiranje ali distribucija tega dokumenta brez pisne dovoljenja EI, d.o.o. je strogo prepovedana.

a=0,12m

© EI, d.o.o., 2000. Maribor. All rights reserved. This document is the property of EI, d.o.o. and its use is limited to the project for which it was prepared. Any reproduction or distribution of this document without the written consent of EI, d.o.o. is strictly prohibited.

© EI, d.o.o., 2000. Maribor. Vse pravice so pridržane. To dokument je lastnina EI, d.o.o. in njegova uporaba je omejena na namen, za katerega je bil pripravljen. Vsaka kopiranje ali distribucija tega dokumenta brez pisne dovoljenja EI, d.o.o. je strogo prepovedana.

a=0,12m