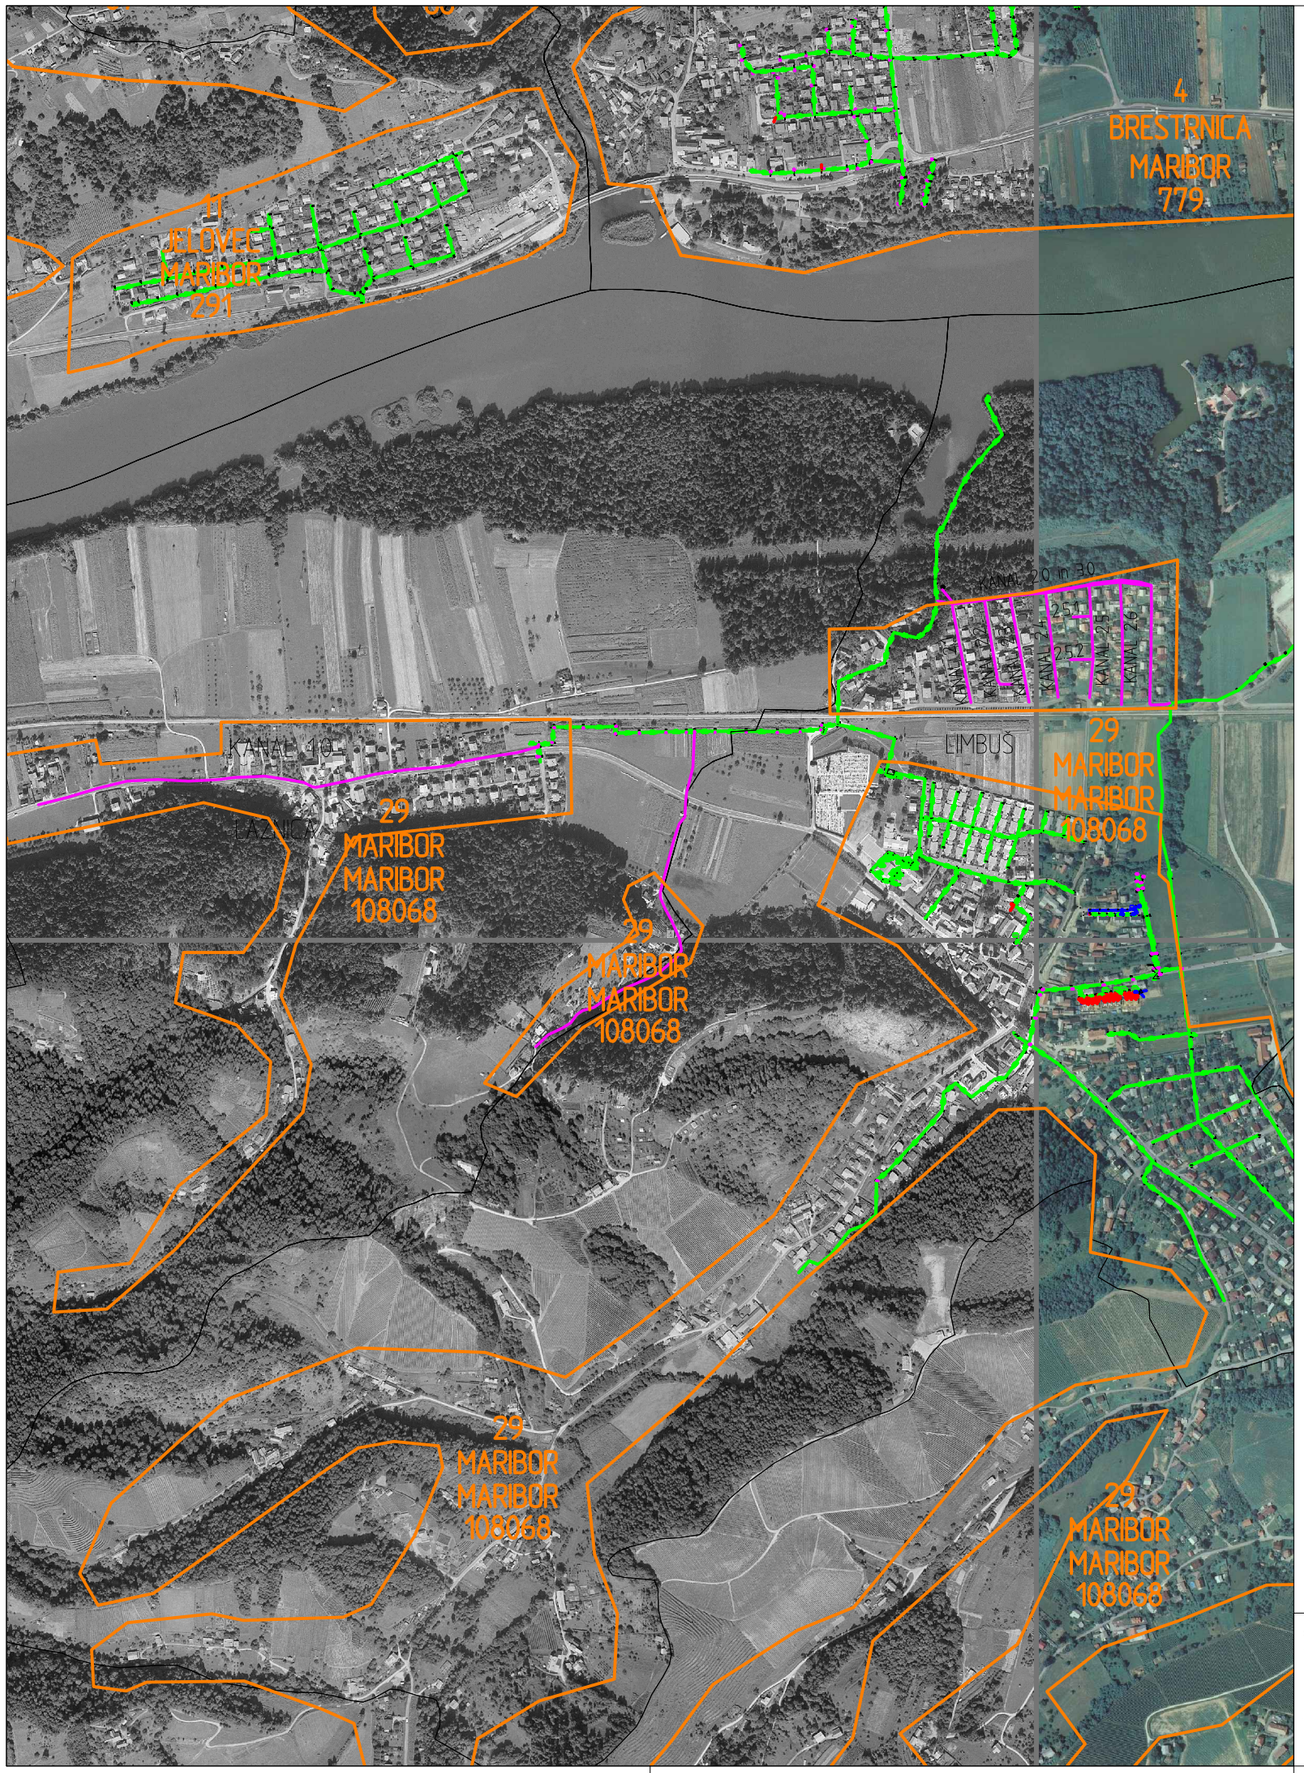

LEGENDA:

- OBSTOJEČA KANALIZACIJA
- PREDVIDENO KANALIZACIJSKO OMREŽJE (INVESTICIJA MESTNE OBČINE MARIBOR)
- SPREMEMBA PROFILA CEVI ZARADI HIDRAVLIČNIH RAZMER
- OBČINSKA MEJA
- MEJA AGLOMERACIJE 2005

29 ... ID AGLOMERACIJE
MARIBOR ... IME AGLOMERACIJE
MARIBOR ... IME OBČINE
133976.7031 ... PE SKUPAJ

- OBSTOJEČA ČISTILNA NAPRAVA
- PROJEKTIRANO ČRPALIŠČE ZA ODPADNO VODO
- PROJEKTIRAN RAZBREMENILNIK/ZADRŽEVALNIK/DUŠILKA

N
W E
S

ŠT. PRILOGE: 8

MERILO: 1:10.000

PREGLEDNA SITUACIJA NASELJA LAZNICA in LIMBUŠ

« IEI, d.o.o., 2000 Maribor
Vse avtorske pravice, ki niso s pogodbo izrecno prenešene na naročnika, so pridržane.

« IEI, d.o.o., 2000 Maribor
All rights which are not explicitly transferred to the employer by contract are reserved.

a=0,12m