
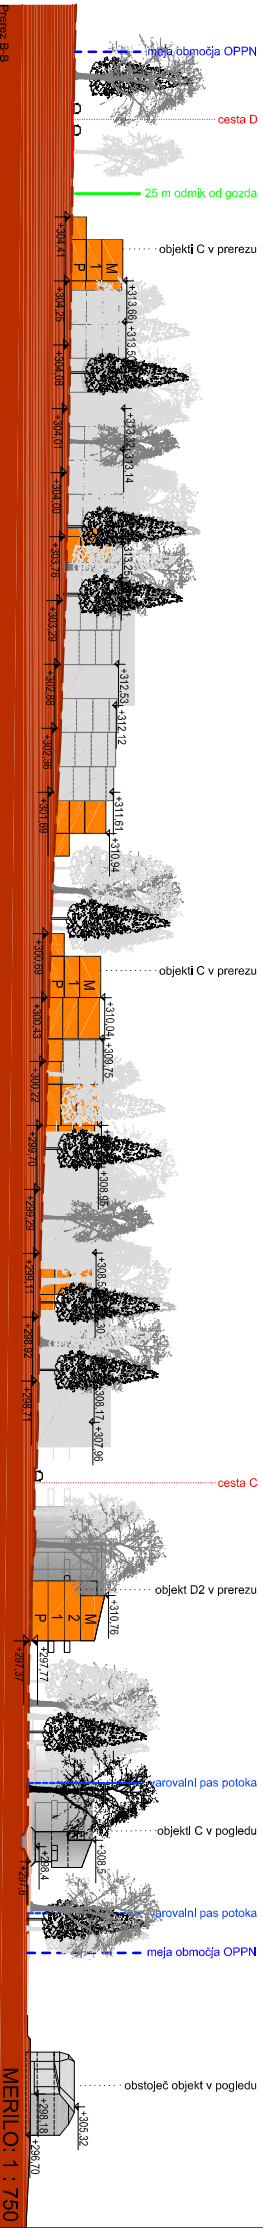


Občinski podrobni prostorski načrt
za del S 25 (površine za individualno
stanovanjsko gradnjo, območje med
Zvezno in Lackovo ulico v Mariboru)

Karakteristična prereza

Legenda:

- meja območja obdelave
- obstoječ objekt
- predvidena stavba
- predviden enostaven / nezahteven objekt (garaža, nadstrešnica, lopa,...)
- ZLF
- zbiralnica ločenih trakcij
- transformatorska postaja
- oblika strehe z oznako smeri odvodnjavanja
- terasa / balkon
- privatna tlakovana površina
- A
- oznaka stavbe
- O.I.
- otroško igrišče
- š.l.
- športno igrišče
- javna zelenica
- drevesa
- pešpot
- mokrišče
- prometna ureditev
- stavba v pogledu
- teren
- smerni prereza
- kote etaž in terena
- P.1.M
- etažnost

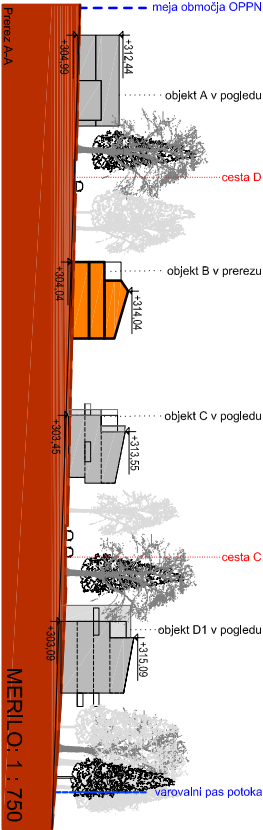

NAROČNIK : ILF ENA d.o.o.
ŠTEVILKA D.N.: 8045
IZDELAL: ZUM d.o.o.
MERILO: 1 : 500 in 1 : 750
DAT. IZDELAVE OPPN: januar 2012
DAT. IZDELAVE GN: junij 2011

ZUM
URBANIZEM, PLANIRANJE, PROJEKTIRANJE
d.o.o.
2000 MARIBOR, Goriška ul. 7