

legenda:



obstojéce

rušitev



± 0,00 = 267,80

BARD

BIRO ZA ARHITEKTURO IN DESIGN
d.o.o. Gospejna ulica 11 2000 Maribor
Slovenia tel/fax +386 2 234 92 38 / 40

objekt:

DOZIDAVA K ZDRAVSTVENEMU DOMU
- OBJEKT ZA FIZIKALNO IN
REHABILITACIJSKO MEDICINO

investitor:

ZDRAVSTVENI DOM
dr. ADOLFA DROLCA MARIBOR
Ulica talcev 9, 2000 Maribor

vzista projekta

IDZ

vzista nacrtja

"1" - NACRT ARHITEKTURE

vsebinske risbe

siluacija

rušitve

merilo

1:500

številska projekta

07/2012

številska nacrtja

07/2012-A

odgovorni vodja projekta

Bogdan ČERNE, u.d.i.a. ZAPS 0557 A

odgovorni projektant

Maja Karišnik, u.d.i.a. ZAPS 1576 A

sodelavci

datum maj 2012

št. lista 02

Vse risbe, grafiki, prikazi in opisi predstavlajo avtorsko delo.
Nadaljnja uporaba, razmnoževanje in preizkušnje se lahko
brez pomena in poravnave dogovorijo s projektiralcem.

157
300

157
450

legenda:



objekt



stena



obstoječe



zelena streha



± 0,00 = 267,80

BARD

BIRO ZA ARHITEKTURO IN DESIGN
d.o.o. Gospejna ulica 11 2000 Maribor
Slovenia tel./fax: +386 2 234 92 38 / 40

objekt

DOZIDAVA K ZDRAVSTVENEMU DOMU
- OBJEKT ZA FIZIKALNO IN
REHABILITACIJSKO MEDICINO

investitor

ZDRAVSTVENI DOM
dr. ADOLFA DROLCA MARIBOR
Ulica talcev 9, 2000 Maribor

vrsta projekta

IDZ

vrsta načrta

"1" - NAČRT ARHITEKTURE

vsebine risbe

situacija

novi stanje

metilo

1:500

število projekta

07Z012

število načrta

07Z012-A

odgovorni vodja projekta

Bogdan ČERNE, u.d.i.a., ZAPS 0557 A

odgovorni projektant


Mateja Katišnik, u.d.i.a., ZAPS 1570 A


sodelavci

datum maj 2012

št. lista 03

Vse risbe, grafični prikazi in črte predstavljajo avtorsko delo.
Nadaljnja uporaba, razmnoževanje in predstavitve se lahko
izvede samo s pisarnim soglasjem avtorjev.

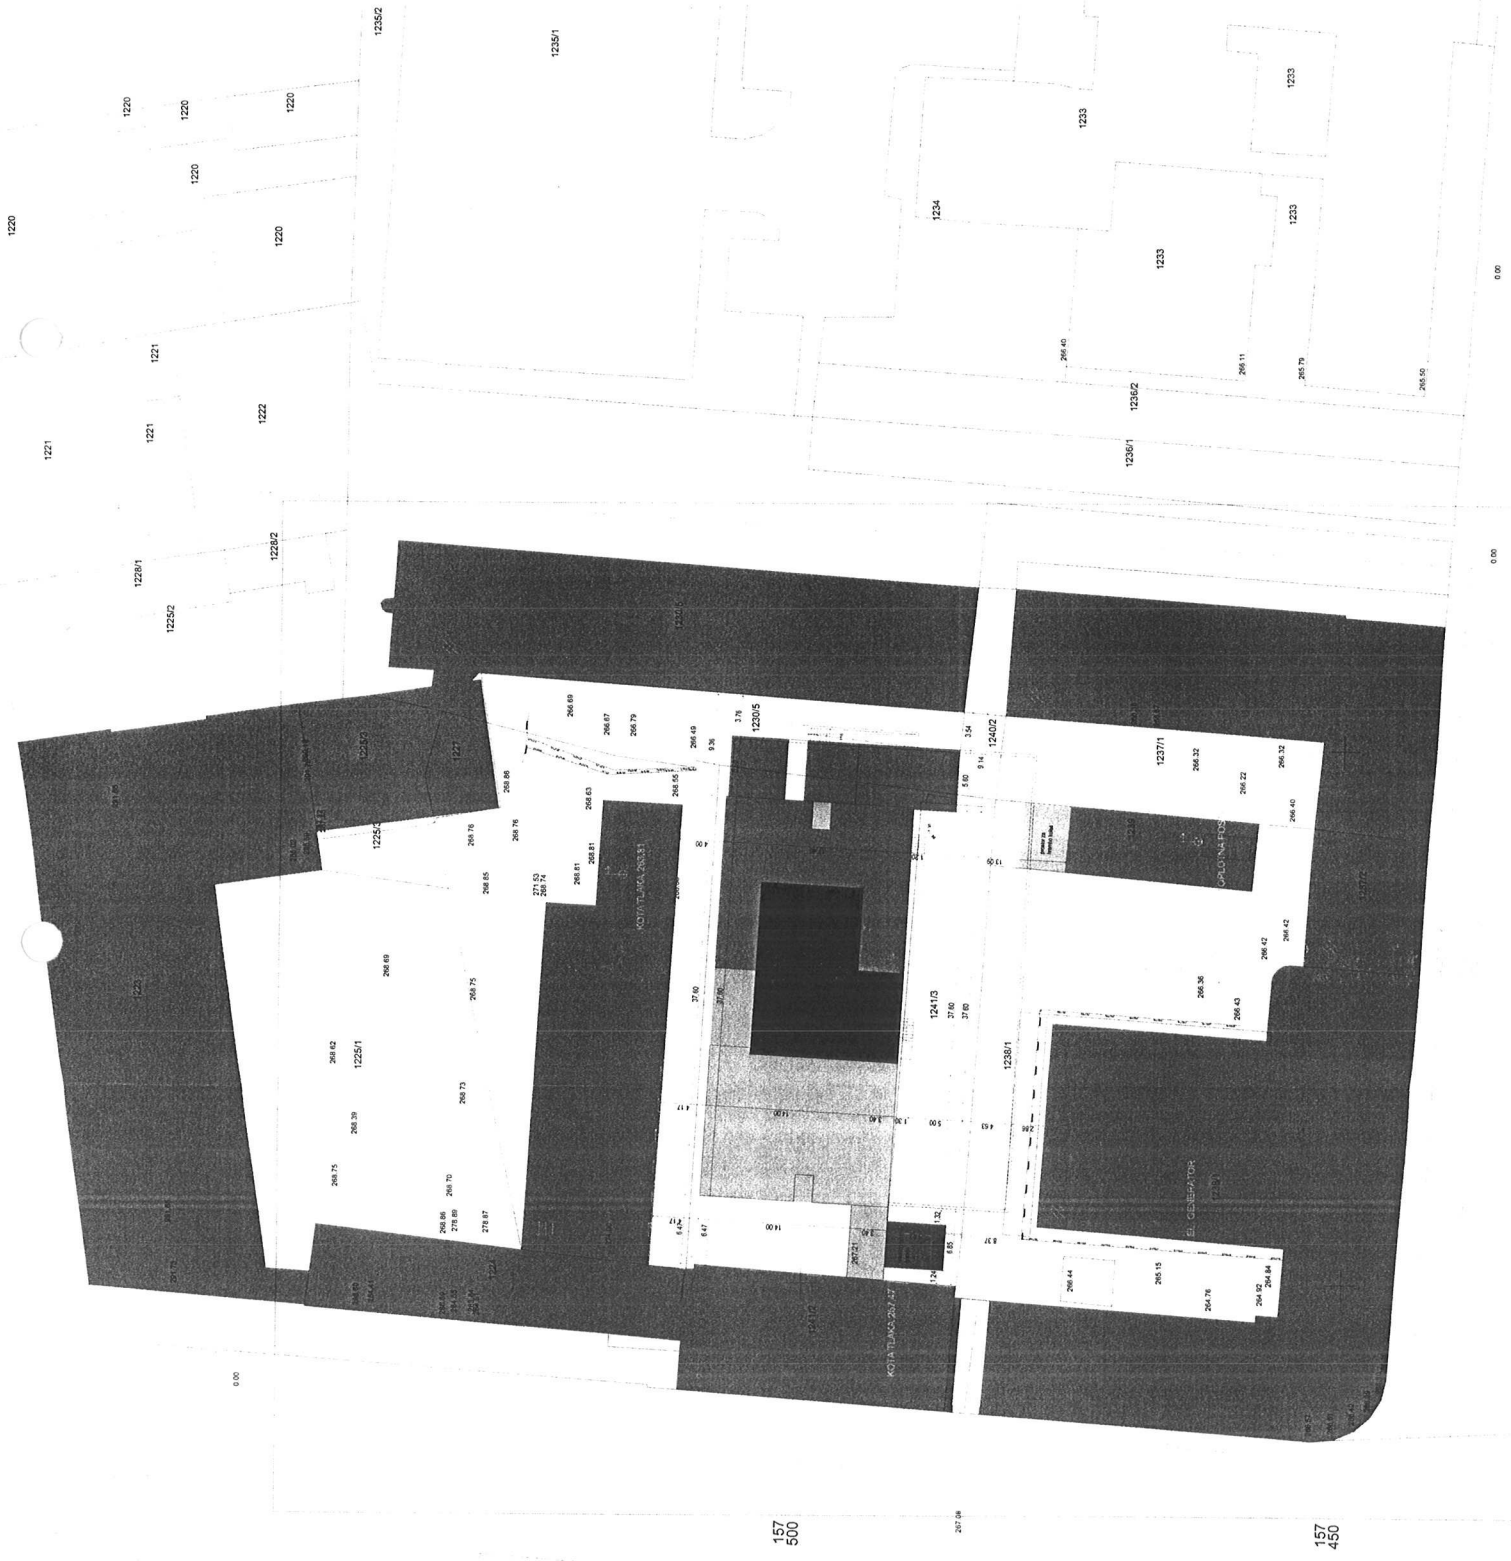

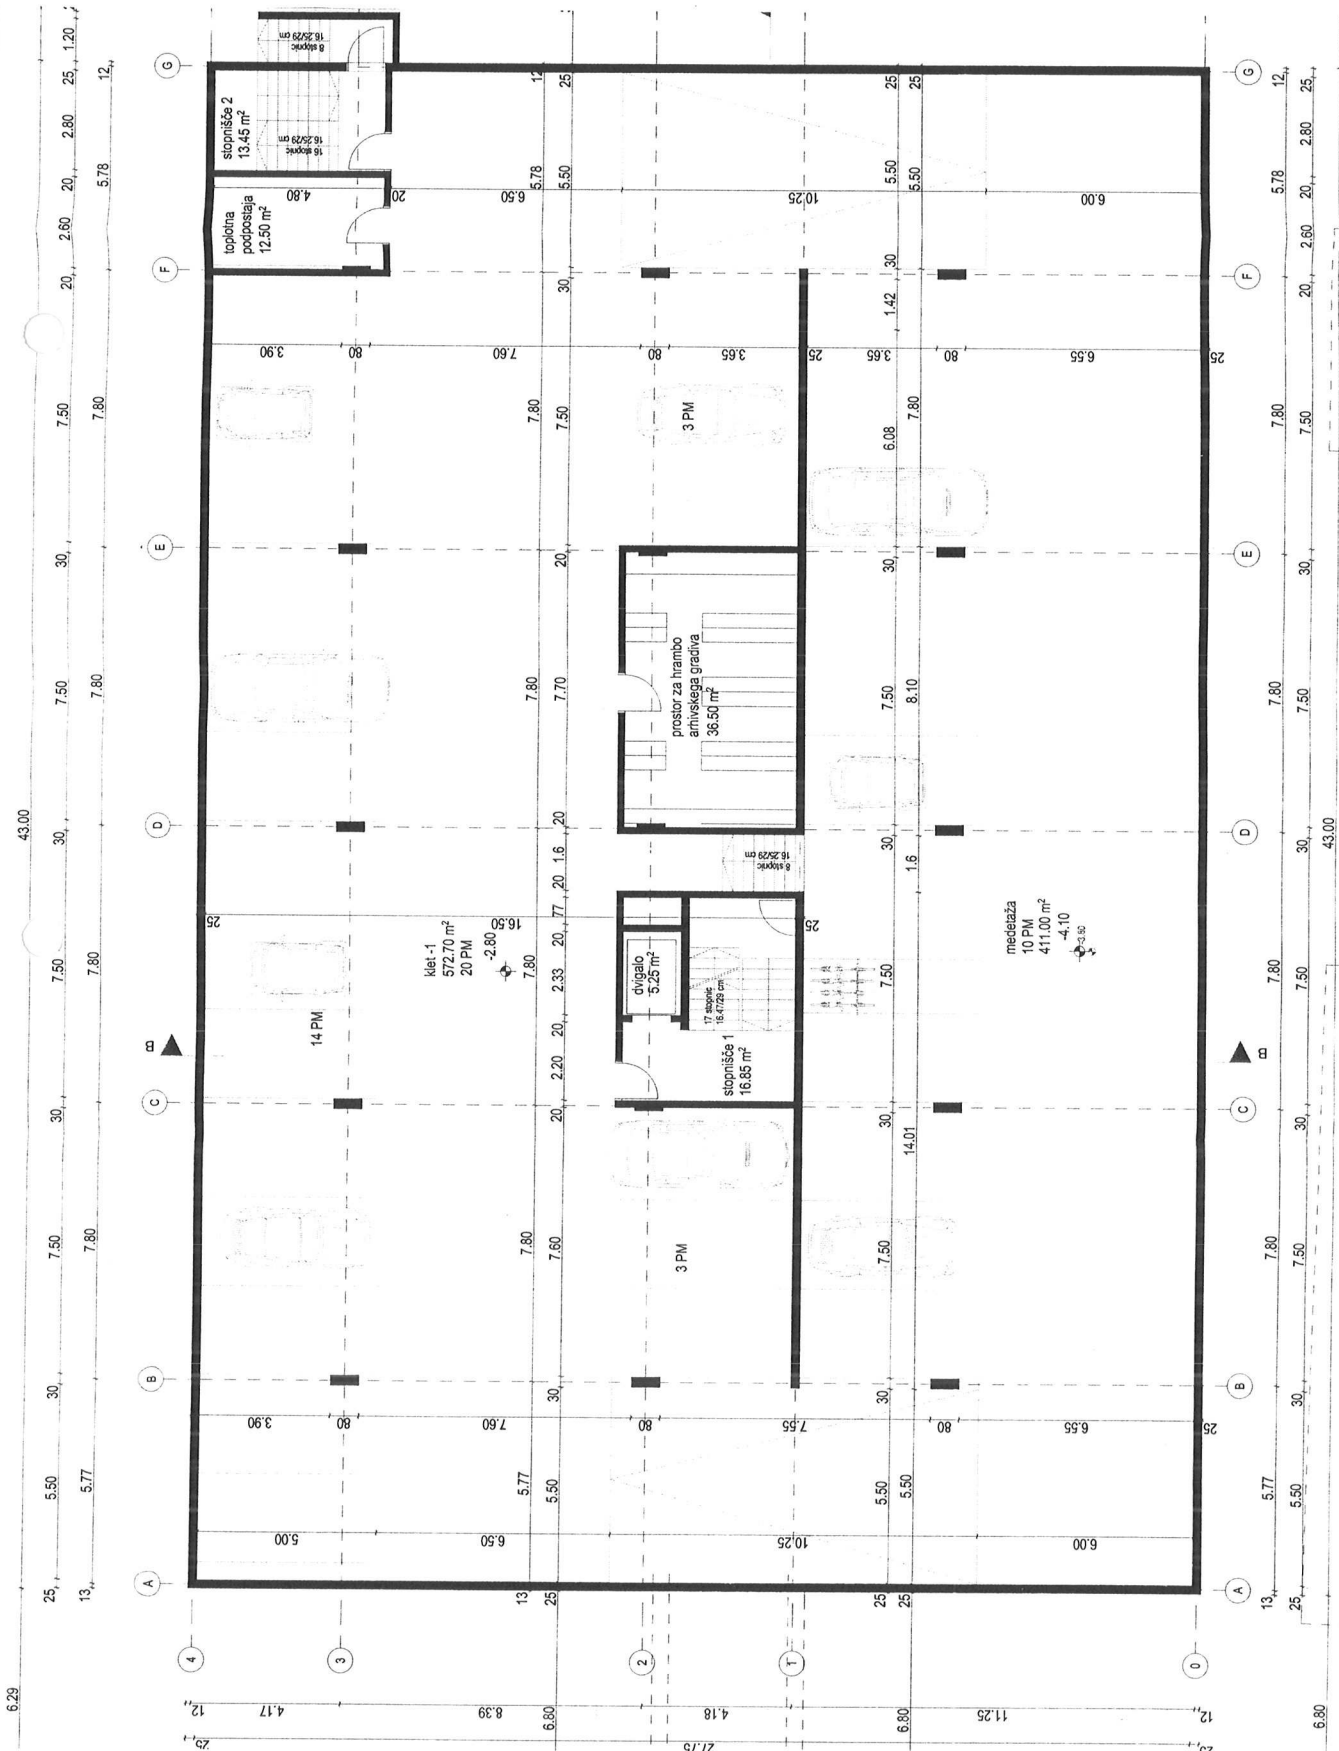

± 0.00 = 267,80

BARD

BIRO ZA ARHITEKTURO IN DESIGN
d.o.o. Gospeva ulica 11 2000 Maribor
Slovenia tel./fax: +386 2 224 92 38 / 40

objekt
**DOZIDAVA K ZDRAVSTVENEMU DOMU
- OBJEKT ZA FIZIKALNO IN
REHABILITACIJSKO MEDICINO**

investitor
**ZDRAVSTVENI DOM
dr. ADOLFA DROLCA MARIBOR
Ulica talcev 9, 2000 Maribor**


vrsta projekta
IDZ
vrsta načrta
**** - NAČRT ARHITEKTURE**
osebina risbe
loris kleti - 1

merilo
1:150
število projekta
07/2012
število načrta
07/2012-A

odgovorni vodja projekta
Bogdan ČERNE, u.d.l.a., ZAPS 0587 A
odgovorni projektant
Matej Kitaršnik, u.d.l.a., ZAPS 1578 A
sodelavci

datum **maj 2012** št. lista **05**

Vse celine, grafiki, tabele in sili predstavljajo sklop celotnega projekta. Nadarjena uporaba, razmnoževanje in praznjenje so lahko, izvede samo s pravnim soglasjem avtorjev.

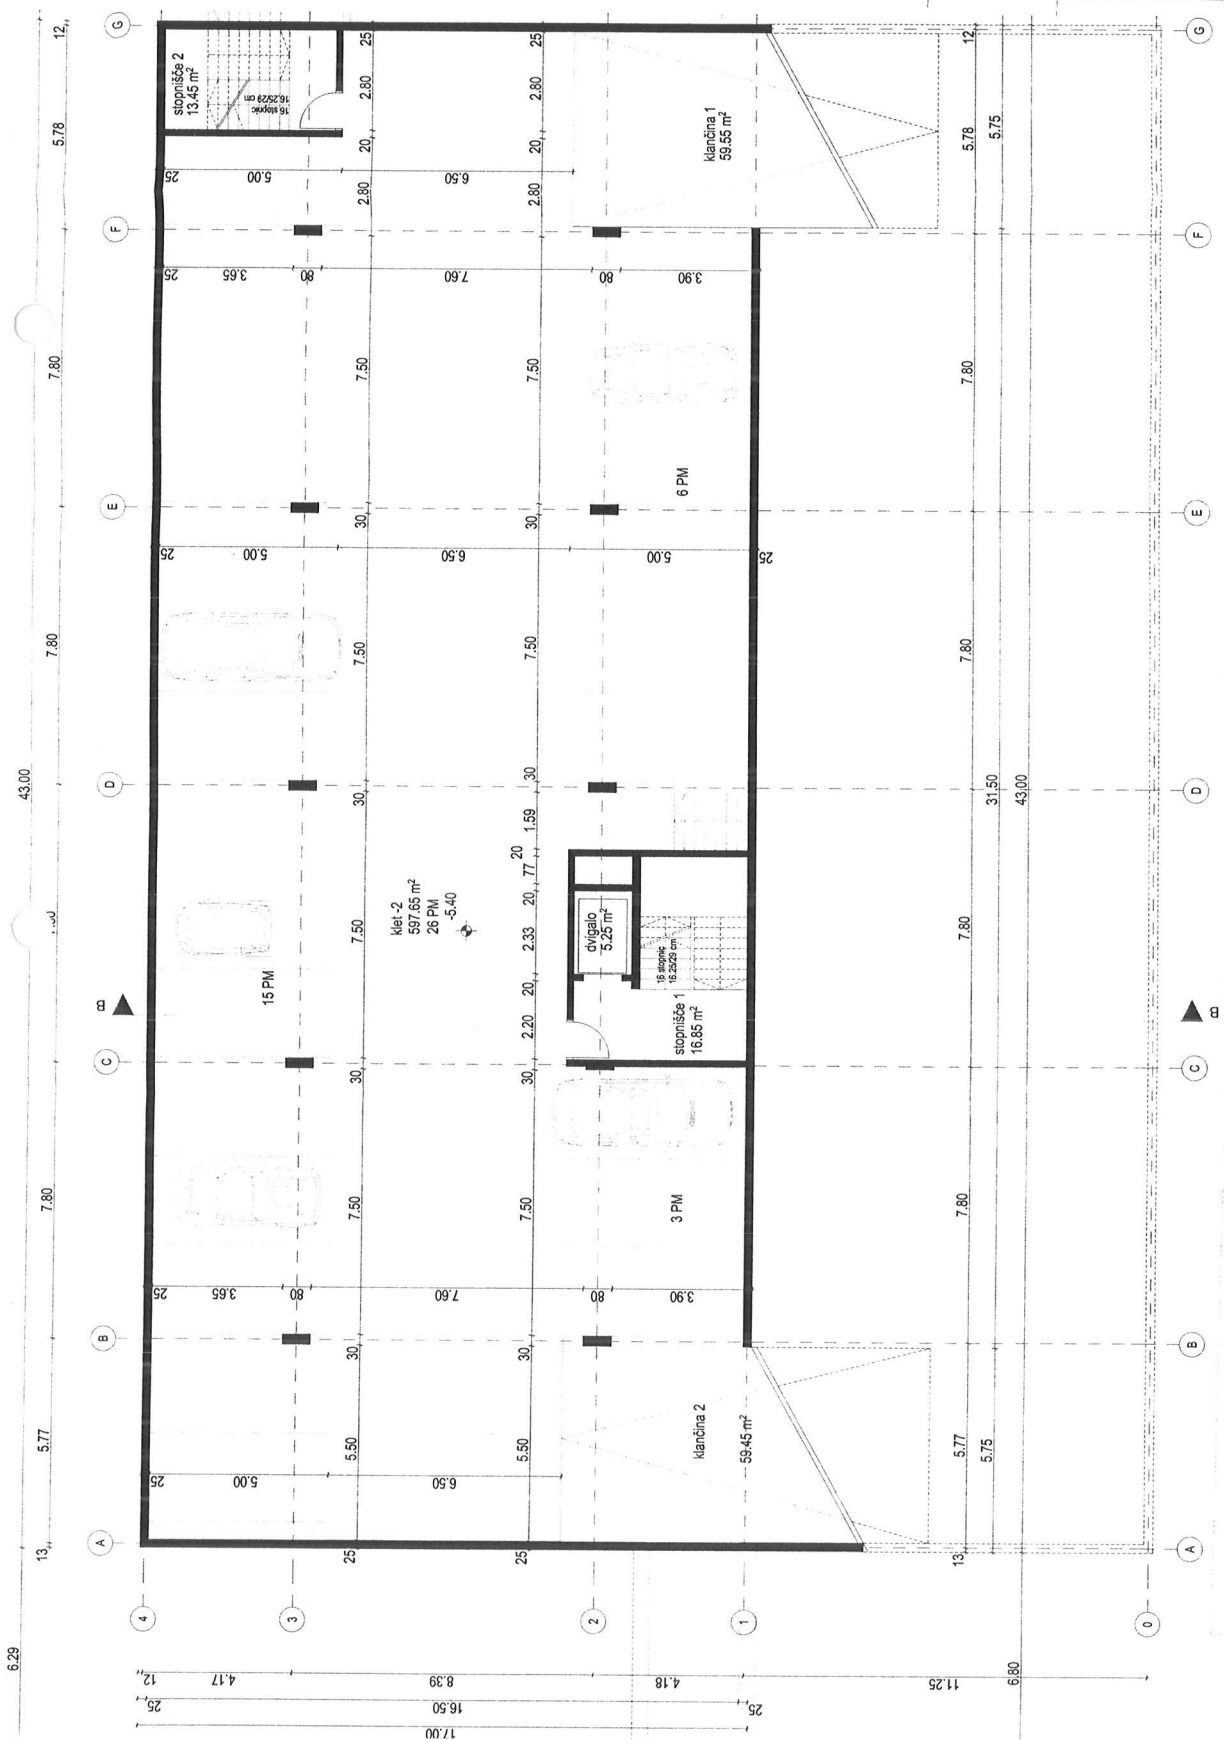

± 0.00 = 267.80

BARD

BIRO ZA ARHITEKTURO IN DESIGN
d.o.o. Cestejna ulica 11 2000 Maribor
Slovenia tel/fax +386 2 254 38 140

objekt
**DOZIDAVA K ZDRAVSTVENEMU DOMU
- OBJEKT ZA FIZIKALNO IN
REHABILITACIJSKO MEDICINO**

investitor
**ZDRAVSTVENI DOM
dr. ADOLFA DROLCA MARIBOR**
Ulica talcev 9, 2000 Maribor

vrsta projekta
IDZ
vrsta načrta
"1" - NAČRT ARHITEKTURE
vsebina risbe
tloris klet-2

merilo
1:150
število projekta
07/2012
število načrta
07/2012-A

odgovorni vodja projekta
Bogdan CERNE, u.d.l.a., ZAPS 0557 A
odgovorni projektant
Mateja Kalrašnik, u.d.l.a., ZAPS 1578 A
soodelavci

datum maj 2012 št. lista 04

Vse tehne. grafike prizati in opisi predstavlajo avtorsko delo.
Reprodukcija ali uporaba brez dovoljenja avtorja
izvede samo s pismenim soglasjem avtorjev.