

± 0.00 = 267.80

BARD

BRO ZA ARHITEKTURO IN DESIGN
d.o.o. Gosposvješka ulica 11, 2000 Maribor
Slovenia tel/fax: +386 2 234 92 38 / 40

objekt
DOZIDAVA K ZDRAVSTVENEMU DOMU
- OBJEKT ZA FIZIKALNO IN
REHABILITACIJSKO MEDICINO

investitor
ZDRAVSTVENI DOM
dr. ADOLFA DROLCA MARIBOR
Ulica talceev 9, 2000 Maribor

vrsta projekta
IDZ
vrsta načrta
"1" - NAČRT ARHITEKTURE
osebna risba
loris priloga
novogradnja

merilo
1:150
število projekta
07/2012
število načrta
07/2012-A

odgovorni vodja projekta
Božidar ČERNE, u.d.l.a., ZAPS 0557 A
odgovorni projektanti
Maja Kairašnik, u.d.l.a., ZAPS 1578 A
soizvajalci



± 0,00 = 267,80

BARD

BIRO ZA ARHITEKTURO IN DESIGN
d.o.o. Gospejva ulica 11, 2000 Maribor
Slovenia tel./fax: +386 2 234 92 38 / 40

objekt
DOZIDAVA K ZDRAVSTVENEMU DOMU
- OBJEKT ZA FIZIKALNO IN
REHABILITACIJSKO MEDICINO

investitor
ZDRAVSTVENI DOM
dr. ADOLFA DROLICA MARIBOR
Ulica talcev 9, 2000 Maribor

vrsta projekta
IDZ
vrsta načrta
"1" - NAČRT ARHITEKTURE
vsebinska risba
Iloris 1. nadstropja

merilo
1:150
število projekta
07/2012
število načrta
07/2012-A

odgovorni vodja projekta
Bogdan CERNE, u.d.l.a., ZAPS 0557 A
odgovorni projektant
Mateja Kairrašnik, u.d.l.a., ZAPS 1578 A
sodelavci


datum maj 2012

št. lista 07

Vse relativne grafične prikaze in opise predstavlja avtorsko delo.
Naslednje vsebine in opise
izreže samo s pismenim soglasjem avtorjev.



1226/2

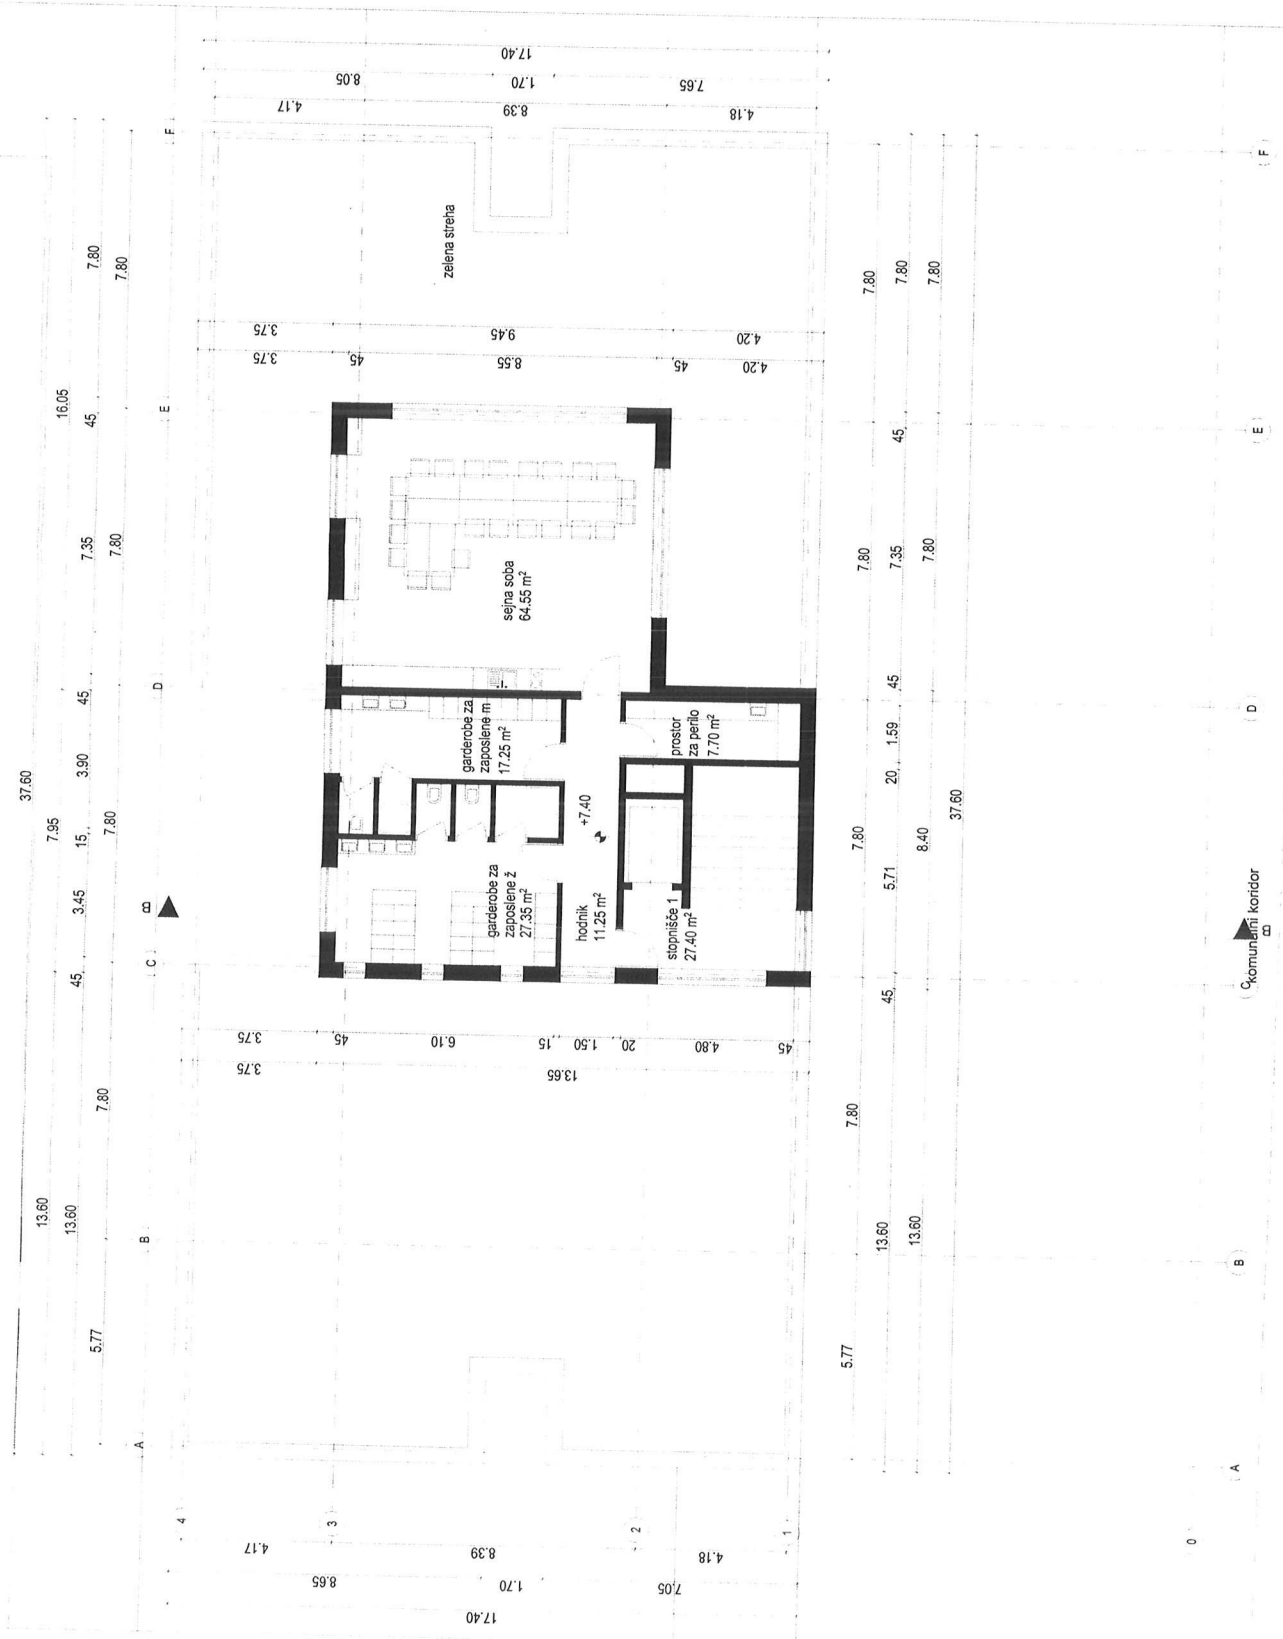

± 0,00 = 267,80

BARD

BIRO ZA ARHITEKTURO IN DESIGN
d.o.o. Gospejina ulica 11, 2000 Maribor
Slovenia tel./fax: +386 2 234 92 38 / 40

objekt
DOZIDAVA K ZDRAVSTVENEMU DOMU
- OBJEKT ZA FIZIKALNO IN
REHABILITACIJSKO MEDICINO

investitor
ZDRAVSTVENI DOM
dr. ADOLFA DROLCA MARIBOR
Ulica talbev 9, 2000 Maribor

vrsta projekta
IDZ

vrsta načrta
"1" - NAČRT ARHITEKTURE

vsebinska risba
Iloris 2. nadstropja

merilo
1:150

število projekta
07/2012

število načrta
07/2012-A

odgovorni vodja projekta
Bogdan ČERNE, u.d.l.a., ZAPS 0657 A

odgovorni projektant
Mateja Kairastnik, u.d.l.a., ZAPS 1578 A

sodelavci

datum maj 2012

št. lista 08

Vse rešitve, grafični prikazi in opisi predložijo avtorsko delo.
Nadaljnja uporaba, razmnoževanje in posredovanje brez
breveta samo s pisarnim soglasjem avtorjev.

± 0,00 = 267,80

BARD

BIRO ZA ARHITEKTURO IN DESIGN
d.o.o. Gospejtra ulica 11, 2000 Maribor
Slovenia tel./fax: +386 2 234 92 38 / 40

OBJEKT

DOZIDAVA K ZDRAVSTVENEMU DOMU
- OBJEKT ZA FIZIKALNO IN
REHABILITACIJSKO MEDICINO

INVESTITOR

ZDRAVSTVENI DOM
dr. ADOLFA DROLCA MARIBOR
Ulica talcev 9, 2000 Maribor

VRSTA PROJEKTA

IDZ

VRSTA NACRTA

1:1 - NACRT ARHITEKTURE

VSEBINA RISBE

PRESEK A-A

MEMLO

1:150

ŠTEVILKA PROJEKTA

07/2012

ŠTEVILKA NACRTA

07/2012-A

ODGOVORNI VOJETA PROJEKTA

Bogdan CERNE, u.d.i.a., ZAPS 0657 A

ODGOVORNI PROJEKTANT

Mateja Kairašnik, u.d.i.a., ZAPS 1578 A

SOCIALNCI

datum maj 2012

št. lista 09

Vse navedbe, grafični presezi in opise predstavlja skromno delo.
Navedbe, grafični presezi in opise predstavljajo delo arhitekta
v zvezi s tem in planiranim objektnim strojništvi.

