
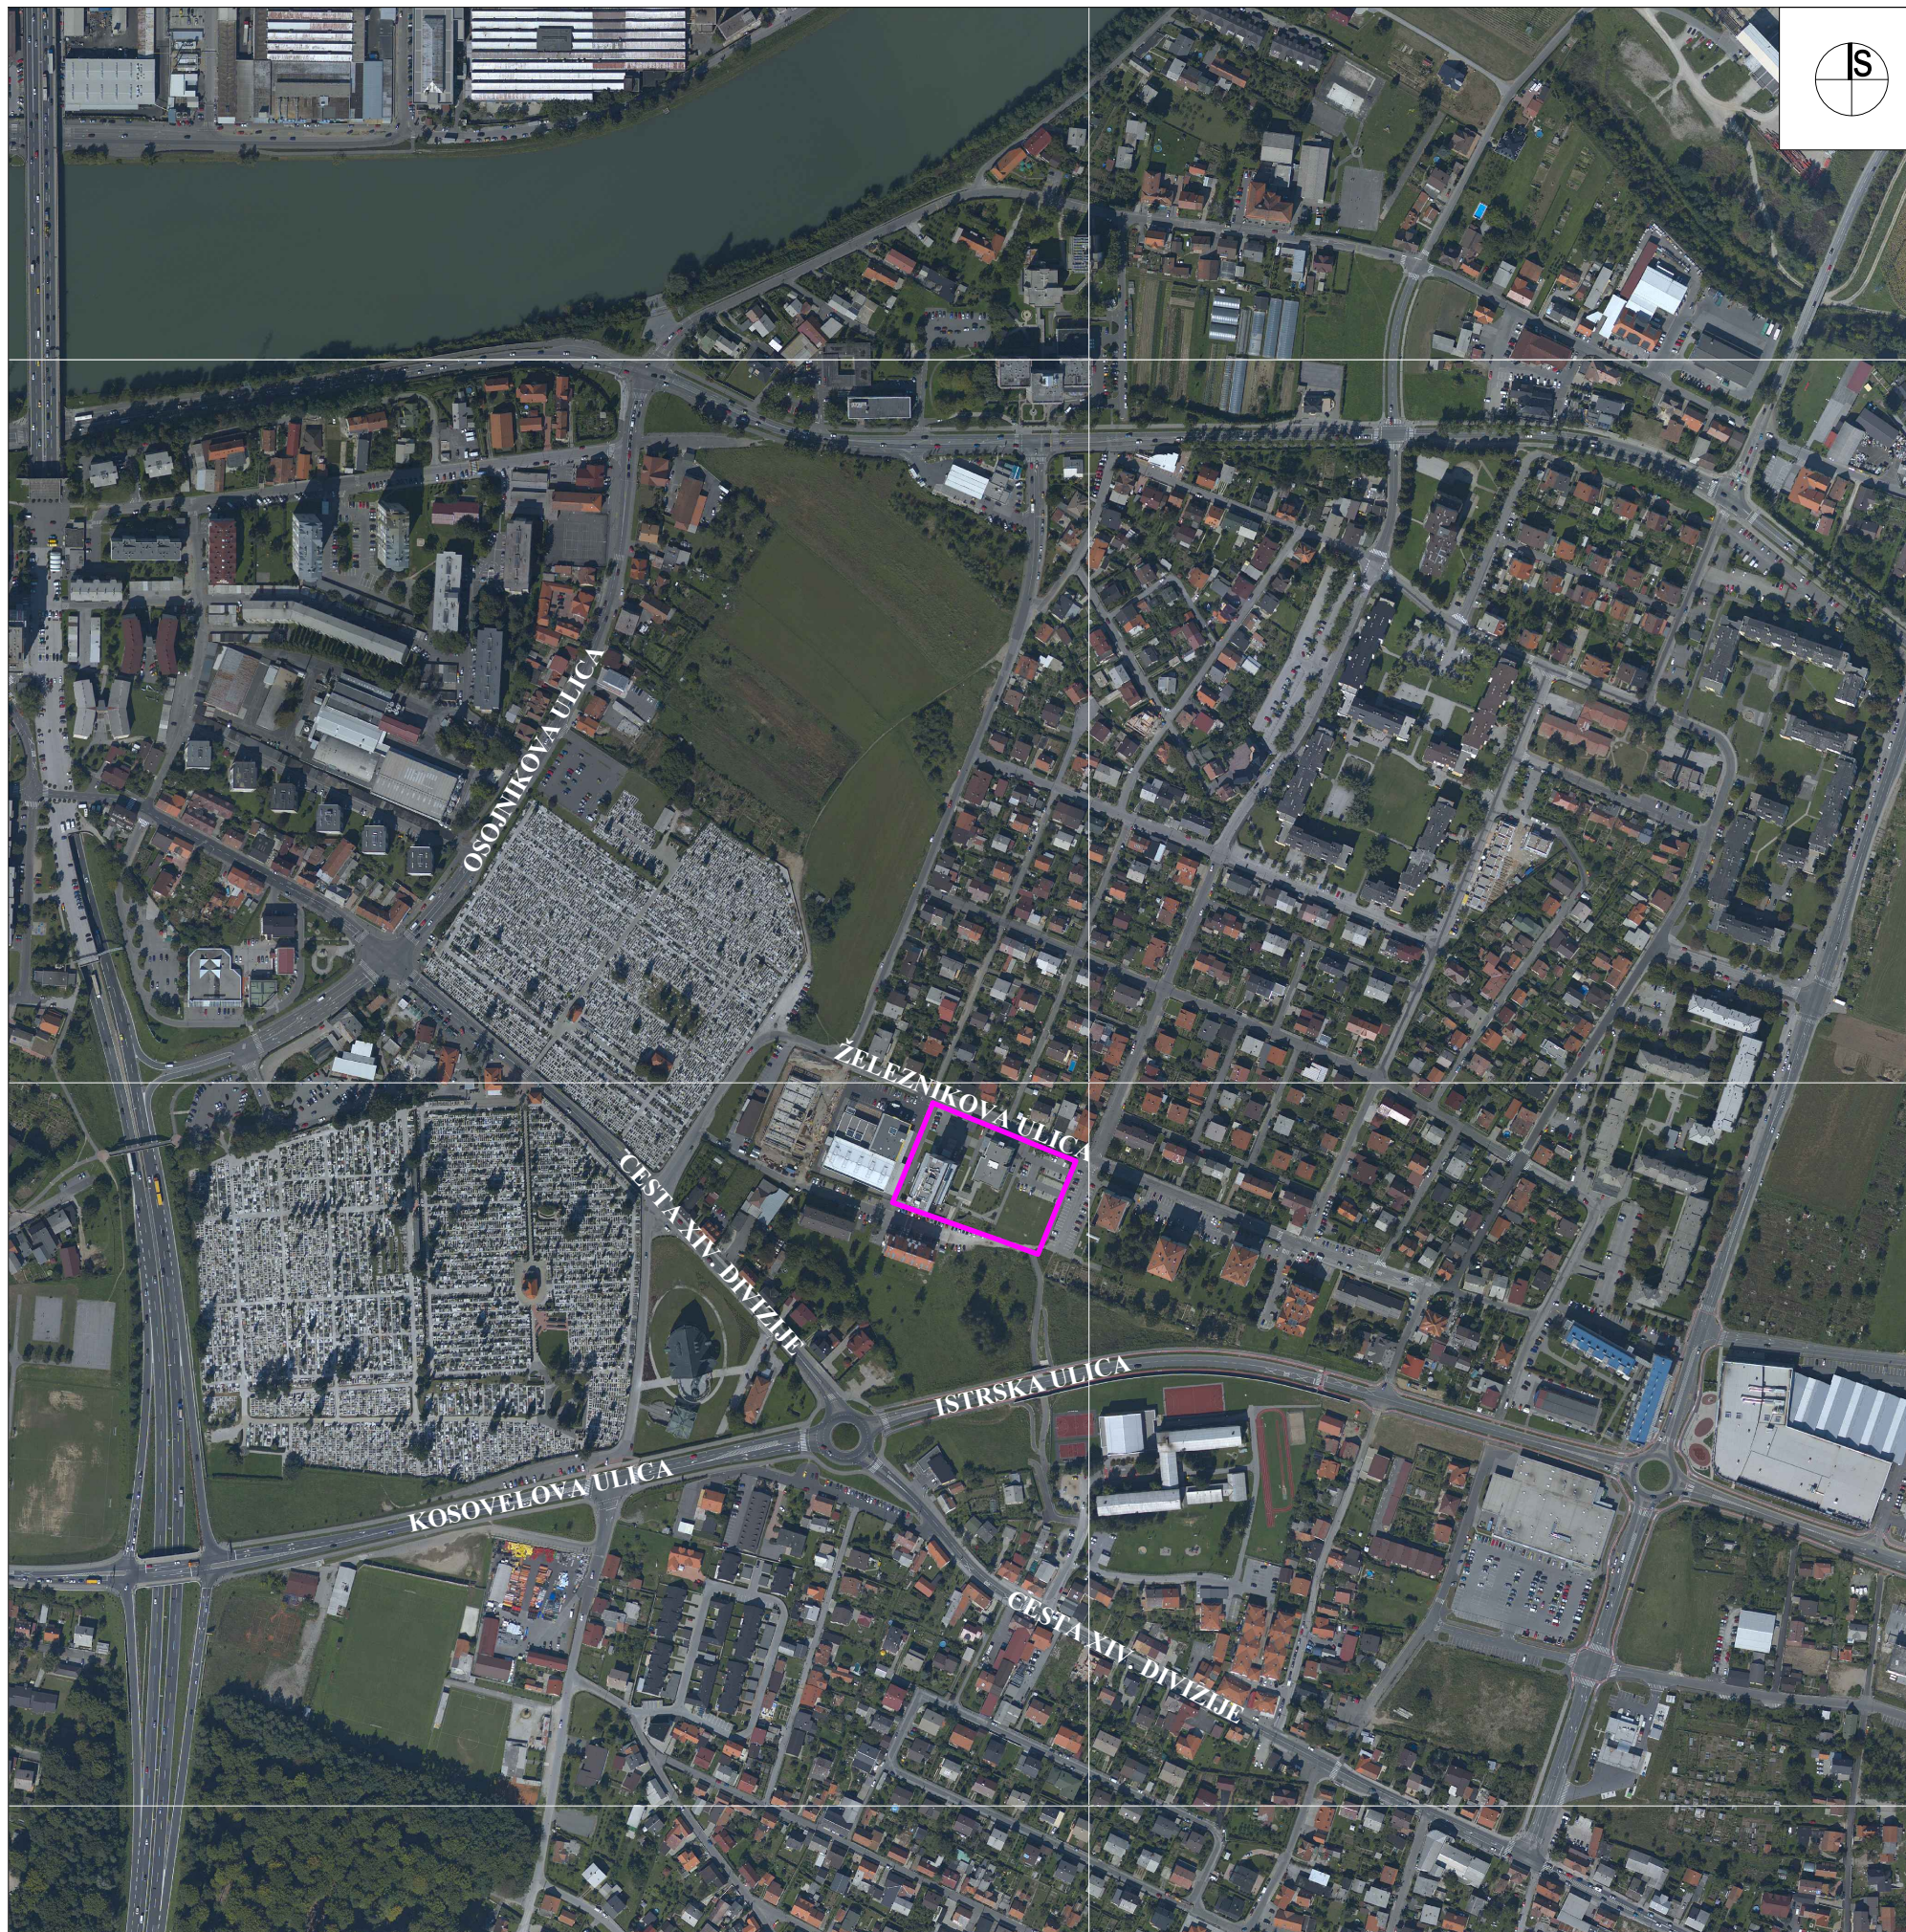




LEGENDA:

 OBMOČJE OPPN



OBČINSKI PODROBNI PROSTORSKI NAČRT ZA DEL OBMOČJA POBREŽJE 5 S (OPPN za del območja PPE Po 5 S - Novi sončni dom na Pobrežju)

PREGLEDNA SITUACIJA ŠIRŠEGA OBMOČJA Z MEJO OPPN



M 1:15000