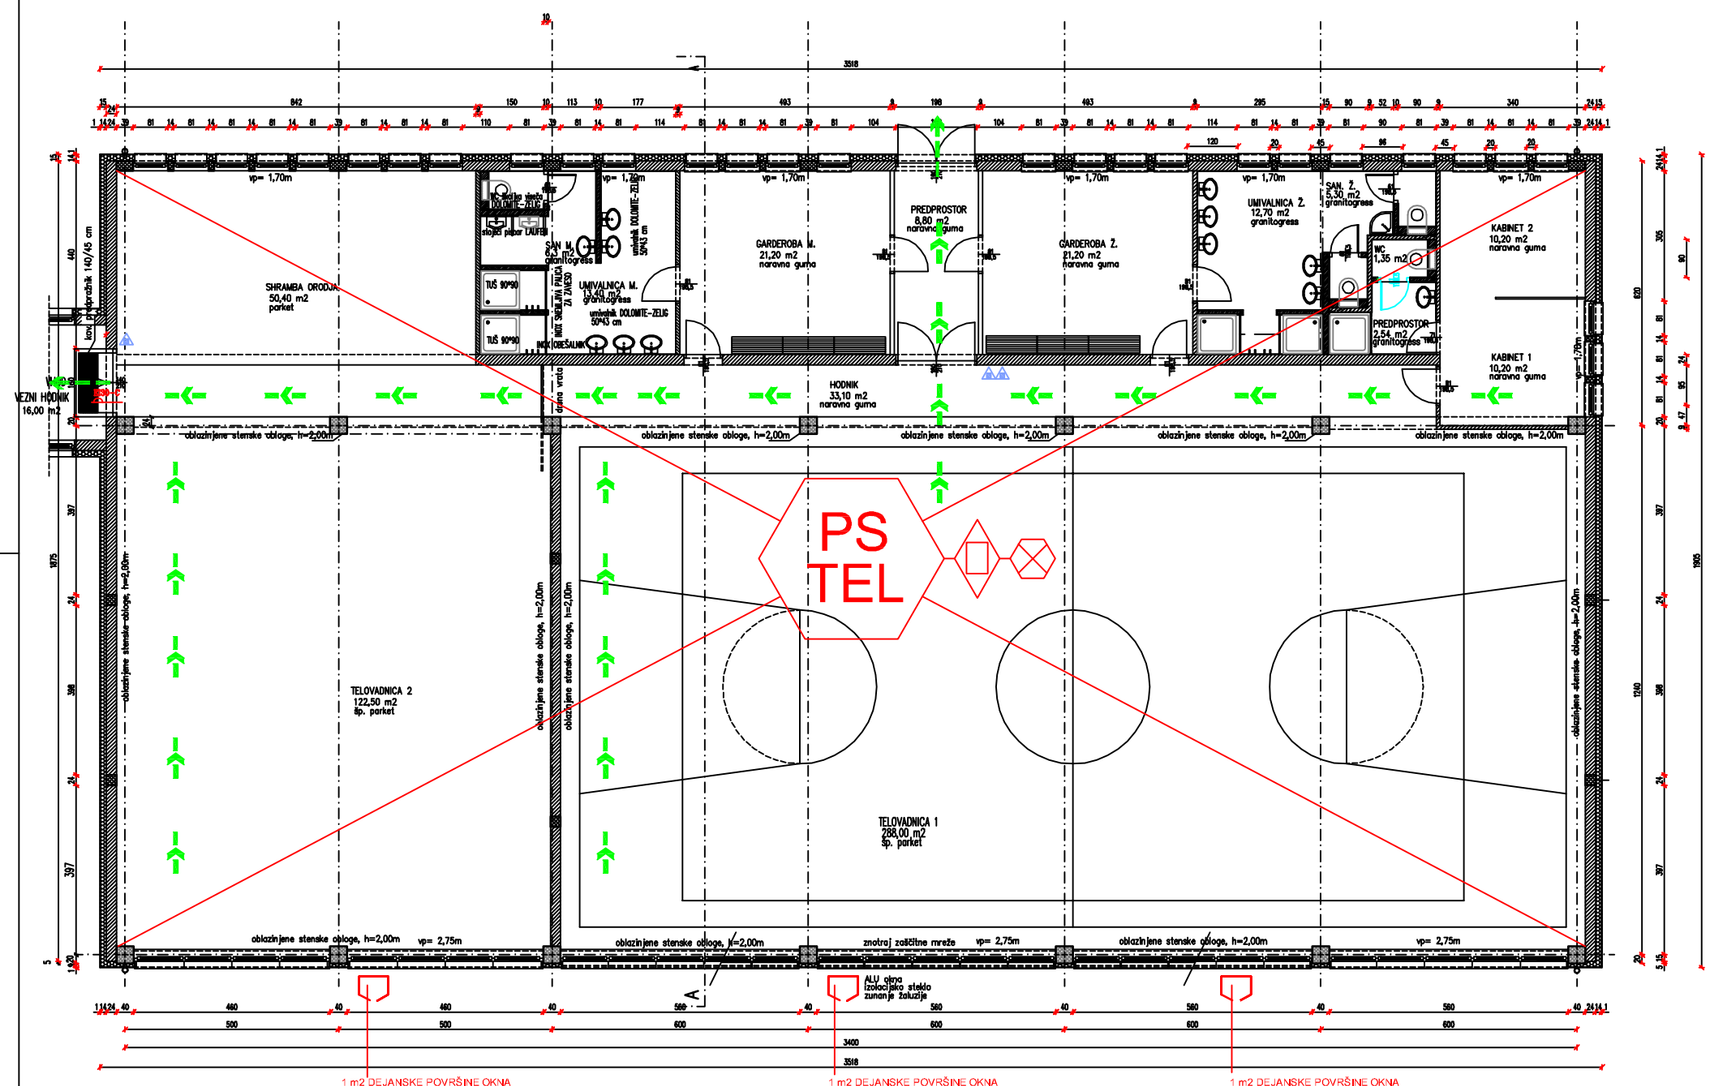

LEGENDA ZNAKOV

- -Gasilnik na peno
- -Gasilnik na vodo
- -Gasilnik CO_2
- -Gasilnik CO_2 (prevozni)
- -Gasilnik na prah ABC
- -Gasilnik na prah ABC (prevozni)
- -Zidni hidrant (pod pritiskom)
- -Zidni hidrant (suhi)
- -Zasunji podzemni hidrant
- -Zasunji stebrni hidrant
- -Glavni ventil (plin)
- -Pot in smik (tekoč)
- -Pot in smik (smer smika)
- -Delovna površina za gasilska vozila
- -Dovozna površina za gasilska vozila
- -Požarna odpornost 30 min.
- -Požarna odpornost 60 min.
- -Požarna odpornost 90 min.
- -Požarna odpornost 120 min.
- -Prislino zajemanje vrat
- -Dimotesna vrata
- -Požarna vrata 30 min z prislinim zajemanjem
- -Prislino zajemanje vrat (samozapiralo)
- -Izhod dima po zunanji poti
- -Varovalna razsvetljava
- -Avtomatsko javljanje požara
- -Avtomatsko odkrivanje CO
- -Požarni sektor
- -Požarna celica
- -Avtomatsko gašenje
- -Ročno javljanje požara
- -Varovalna razsvetljava 1 LUX na evakuacijskih poteh na tleh
- -Varovalna razsvetljava 5 LUX ov pri gasilnih aparatih

S

PRITLIČJE

SPREMEMBA	OPIS	SPREMENIL	DATUM

ING. KLAN d.o.o.

Puščarova 18, 2000 Maribor, SLOVENIJA, TEL.:429 02 20, 429 02 21 — IZS 1840

	Štev. projekta 180/09	Štev. načrta 75/2009
	MESTNA OBČINA MARIBOR, ul. heroja Staneta 1, Maribor	
naročnik		
objekt	O.Š. B. KIDRIČ, MARIBOR OBNOVA TELOVADNICE	
načrt	TLORIS PRITLIČJA PRILOGA K ŠTUDIJU POŽARNE VARNOSTI	M 1:100
odgovorni vodja projekta		
odgovorni projektant načrta	PETRA GERŠAK KLANECEK, u.d.i.g.	TP - 0699
sodelavec	BOJAN KRAJTNER, u.d.i.g.	
faza	PGD - ZASNOVA POŽARNE VARNOSTI	
datum	SEDMIK 281	

list št. 2

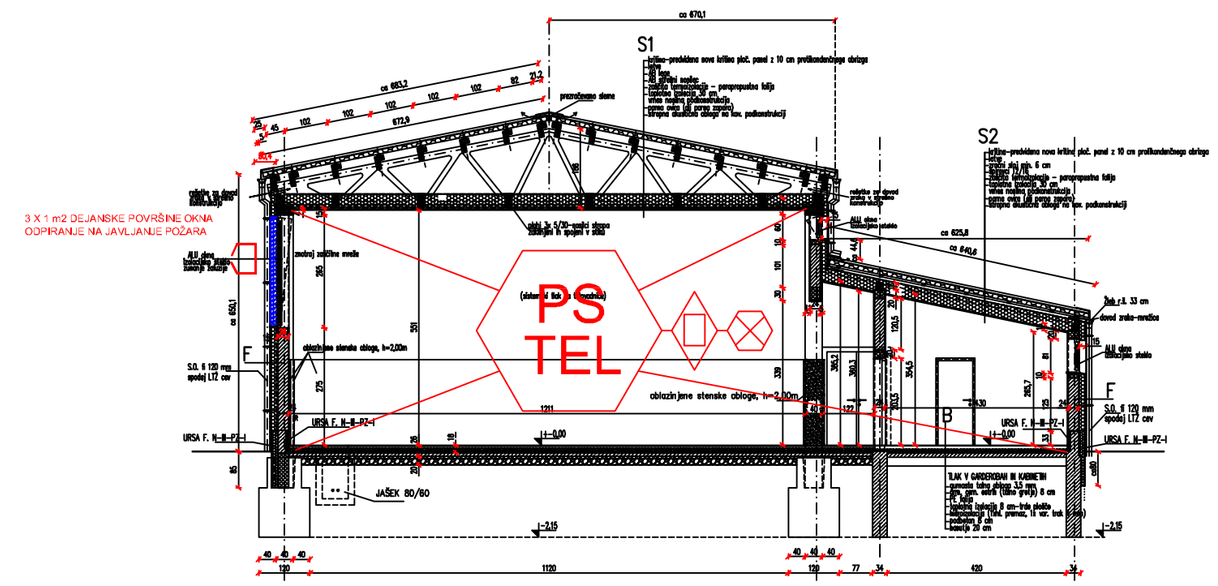

LEGENDA ZNAKOV

- -Gasilnik na peno
- -Gasilnik na vodo
- -Gasilnik CO_2
- -Gasilnik CO_2 (prevozni)
- -Gasilnik na prah ABC
- -Gasilnik na prah ABC (prevozni)
- -Zidni hidrant (pod pritiskom)
- -Zidni hidrant (suhi)
- -Zasunji podzemni hidrant
- -Zasunji stebrni hidrant
- -Glavni ventil (plin)
- -Pot in smik (tekoč)
- -Pot in smik (smer smika)
- -Delovna površina za gasilska vozila
- -Dovozna površina za gasilska vozila
- -Požarna odpornost 30 min.
- -Požarna odpornost 60 min.
- -Požarna odpornost 90 min.
- -Požarna odpornost 120 min.
- -Prislino zajemanje vrat
- -Dimotesna vrata
- -Požarna vrata 30 min z prislinim zajemanjem
- -Prislino zajemanje vrat (samozapiralo)
- -Izhod dima po zunanji poti
- -Varovalna razsvetljava
- -Avtomatsko javljanje požara
- -Avtomatsko odkrivanje CO
- -Požarni sektor
- -Požarna celica
- -Avtomatsko gašenje
- -Ročno javljanje požara
- -Varovalna razsvetljava 1 LUX na evakuacijskih poteh na tleh
- -Varovalna razsvetljava 5 LUX ov pri gasilnih aparatih

S

SPREMEMBA	OPIS	SPREMENIL	DATUM

ING. KLAN d.o.o.

Puščarova 18, 2000 Maribor, SLOVENIJA, TEL.:429 02 20, 429 02 21 — IZS 1840

	Štev. projekta 180/09	Štev. načrta 75/2009
	MESTNA OBČINA MARIBOR, ul. heroja Staneta 1, Maribor	
naročnik		
objekt	O.Š. B. KIDRIČ, MARIBOR OBNOVA TELOVADNICE	
načrt	PREREZ PRILOGA K ŠTUDIJU POŽARNE VARNOSTI	M 1:100
odgovorni vodja projekta		
odgovorni projektant načrta	PETRA GERŠAK KLANECEK, u.d.i.g.	TP - 0699
sodelavec	BOJAN KRAJTNER, u.d.i.g.	
faza	PGD - ZASNOVA POŽARNE VARNOSTI	
datum	SEDMIK 281	

list št. 3