


1. FAZA PRENOVE

OPOMBA:  
 - FASADA NI PREDMET IZVEDBE V 1. FAZI!  
 - FASADNO STAVBNO POHIŠTVO JE ŽE NOVO  
 NA OBMOČJU GARDEROB, SANITARIJ IN KABINETOV  
 (ALU - PO OSNOVNEM PROJEKTU)

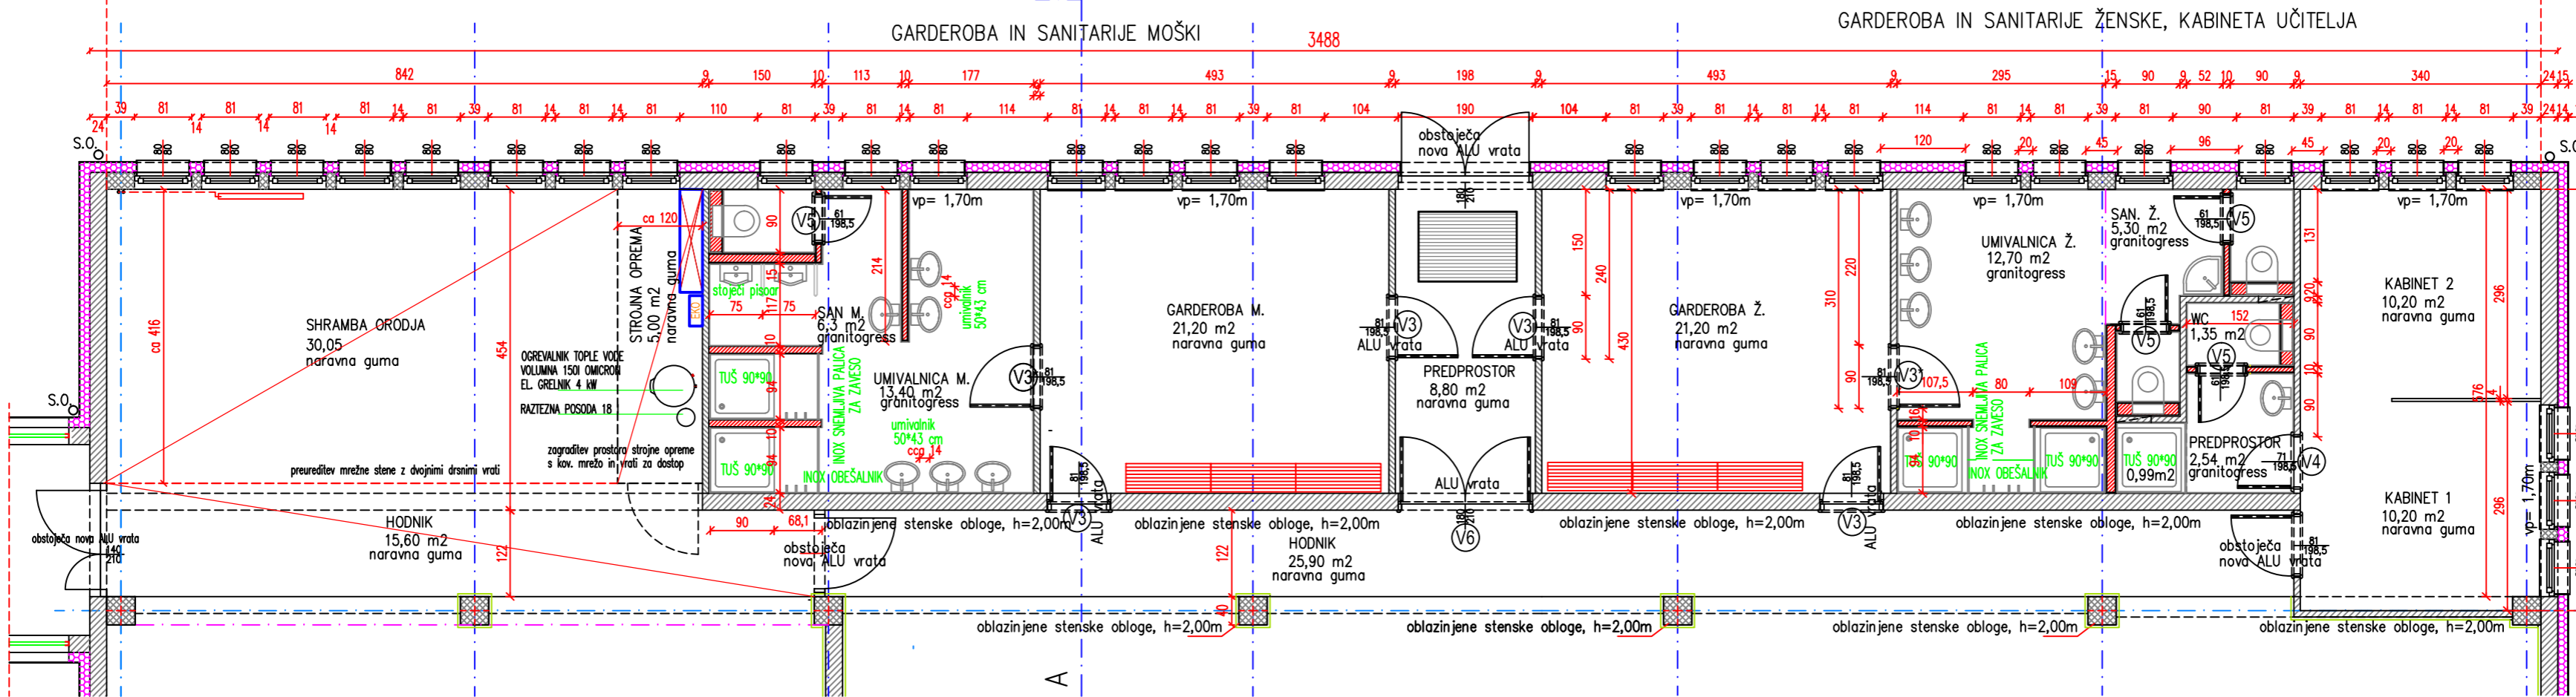

PRIKAZ POVRŠIN:

GARDEROBA M.	21,20 m <sup>2</sup>
UMIVALNICA M.	12,90 m <sup>2</sup>
SAN. M.	6,30 m <sup>2</sup>
GARDEROBA Ž.	21,20 m <sup>2</sup>
UMIVALNICA Ž.	12,90 m <sup>2</sup>
SAN. Ž.	5,30 m <sup>2</sup>
KABINET 1	10,20 m <sup>2</sup>
KABINET 2	10,20 m <sup>2</sup>
PREDPROSTOR	2,58 m <sup>2</sup>
PRHA	1,00 m <sup>2</sup>
WC	1,45 m <sup>2</sup>
PREDPROSTOR	8,80 m <sup>2</sup>
HODNIK	25,90 m <sup>2</sup>
HODNIK	15,60 m <sup>2</sup>
SHRAMBA ORODJA	30,05 m <sup>2</sup>
STROJNA OPREMA	5,00 m <sup>2</sup>
SKUPAJ:	190,73 m <sup>2</sup>

MERE PREVERITI NA OBJEKTU!

IMO BIRO d.o.o. Partizanska c. 3, 2000 Maribor tel.: 02 250 83 76, fax: 02 252 34 47, e-mail: imobiro@siol.net			
TLORIS-GARDEROBE IN SANITARIJ Z DISPOZICIJO VRAT Merilo: 1:50			
narednik:	MESTNA OBČINA MARIBOR, ul. heraja Starca 1, Maribor	načrt in števila:	ARHITEKTURA, štev.: 180/09-016
objekt:	O.S. FRANCETA PREŠERNA MARIBOR 1. FAZA - OBNOVE TELOVAZNICE IN SPREMLJAJUČIH PROSTOROV - GARDEROBE IN SANITARJE	odg. vodja projekta:	BOJAN KRATNER univ.dipl.inž.
projekant:		projektant:	NADA GOLJEVIČEK univ.dipl.inž.ark.
projekti in števila:	PZL štev.: 180/09 - dopolnitev 1. faza - april 2016	datum: avgust 2016	štev. risbe: 3 a