


HEMA PRIKAZA CESTI:

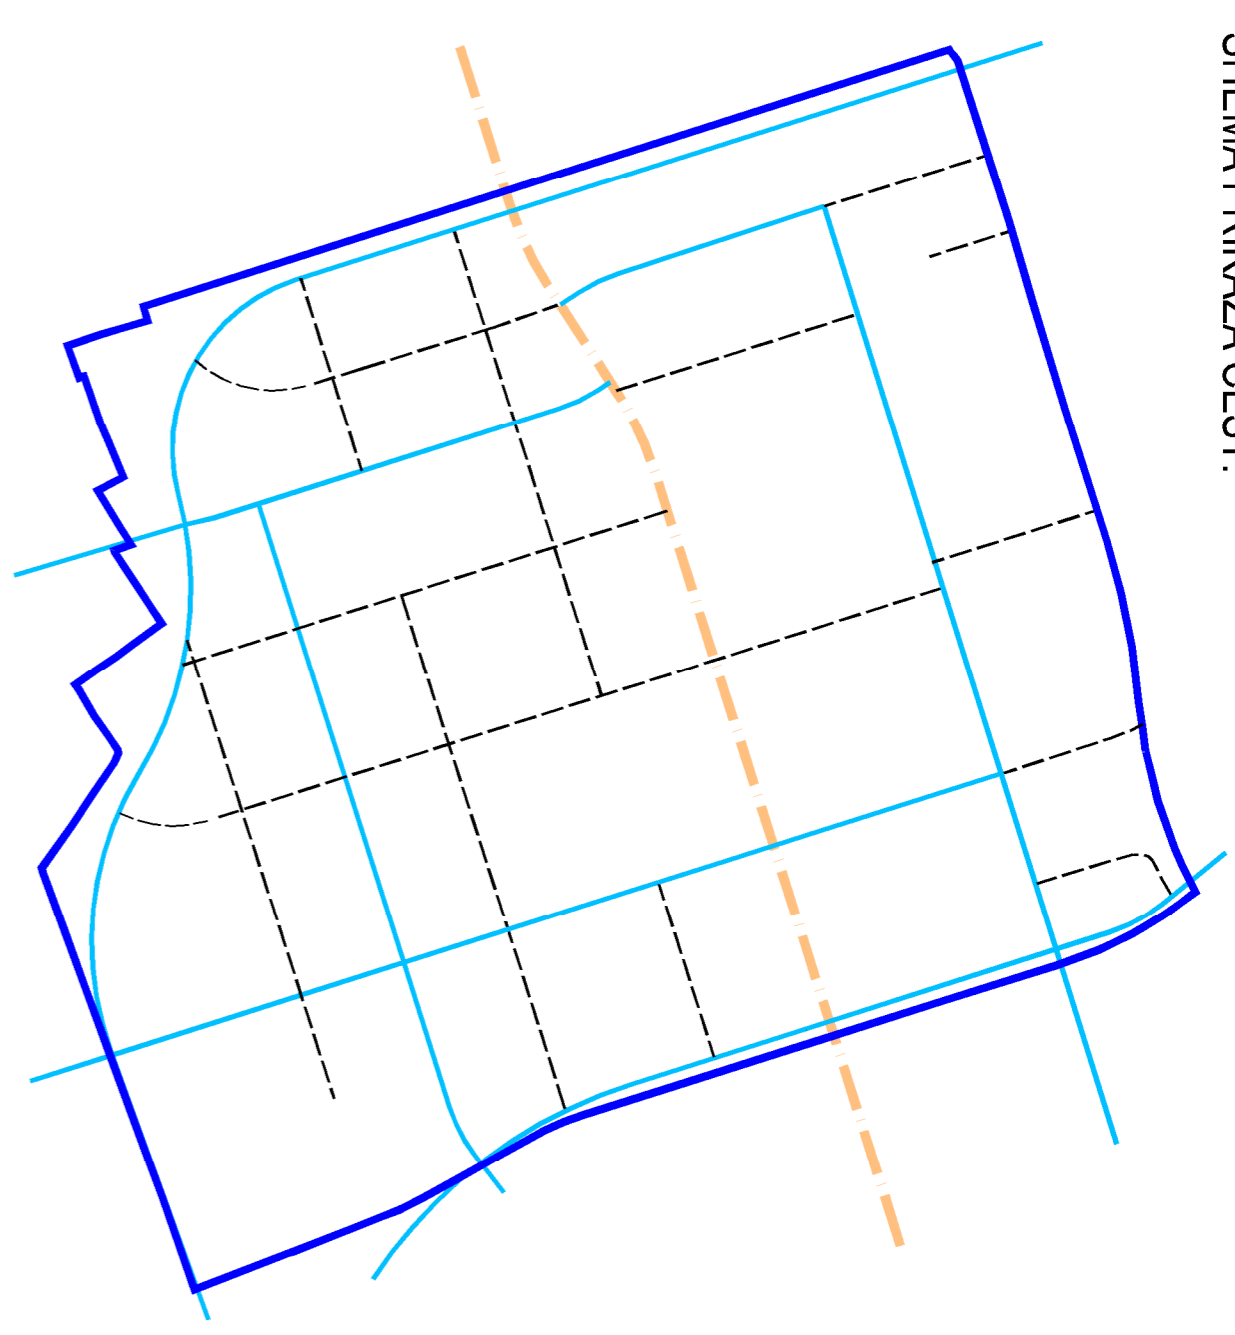

- LEGENDA:**
- OMOĆJE STROKOVNE PODLAGE
 - POVEZOVALNA CESTA
 - ZIRNA CESTA



- LEGENDA:**
- OMOĆJE OPNN
 - OBSTOJEĆE STAVBE
 - POUŠINE ZA POZIDAIV (KAREJI)
 - KORIDOR GOSPODARSK-E JAVNE INFRASTRUKTURE
 - PROMETNE POUŠINE
 - FIKSNI POTEK CESTI
 - CESTE, KIJE JE MOŽNA SPREMENBA POTEKA
 - ZELENE POUŠINE (Z1 i Z2)
 - ŽELEZNIŠKI TIR
 - PREDVIDENE RUŠITVE OBSTOJEĆIH STAVB
 - PREDSTAVITVE OBJEKTA
 - PREDVIDENA NOVA PARCELACIJA
 - PARCELA NAMENIEMA GRADNJI
 - GRADBENA MEJA
 - LAMELA
 - A1 - I3
 - GRADBENA LINIJA
 - MESTO NOVEGA PRIKLJUČEKA NA GIJ
 - PREHOD ČEZ ŽELEZNICU (PODVOZ ili MAVOZ)

ime: Obštinski podrobni prostorski načrt za ulica heroja Staneša 1 2000 Maribor		mjesto: Mestna Oština Maribor Ulica heroja Staneša 1 2000 Maribor	
odgovorni inženjer: Adrija Javoršek, univ. dipl. inženjer arh. Datum: 12.09.2024. skala: 1:1000	k. št.: ZRS1834 KA ZRS1834 KA Datum: 12.09.2024.	projekt: DOPOLNILEN OŠNUTAK naziv: DOPOLNILEN OŠNUTAK	mjesto: Zastavna uređitev in pogoji za gradnjo
št. projekta: 1425-201 / datum: 15. siječnja 16. / mreža: T2500			