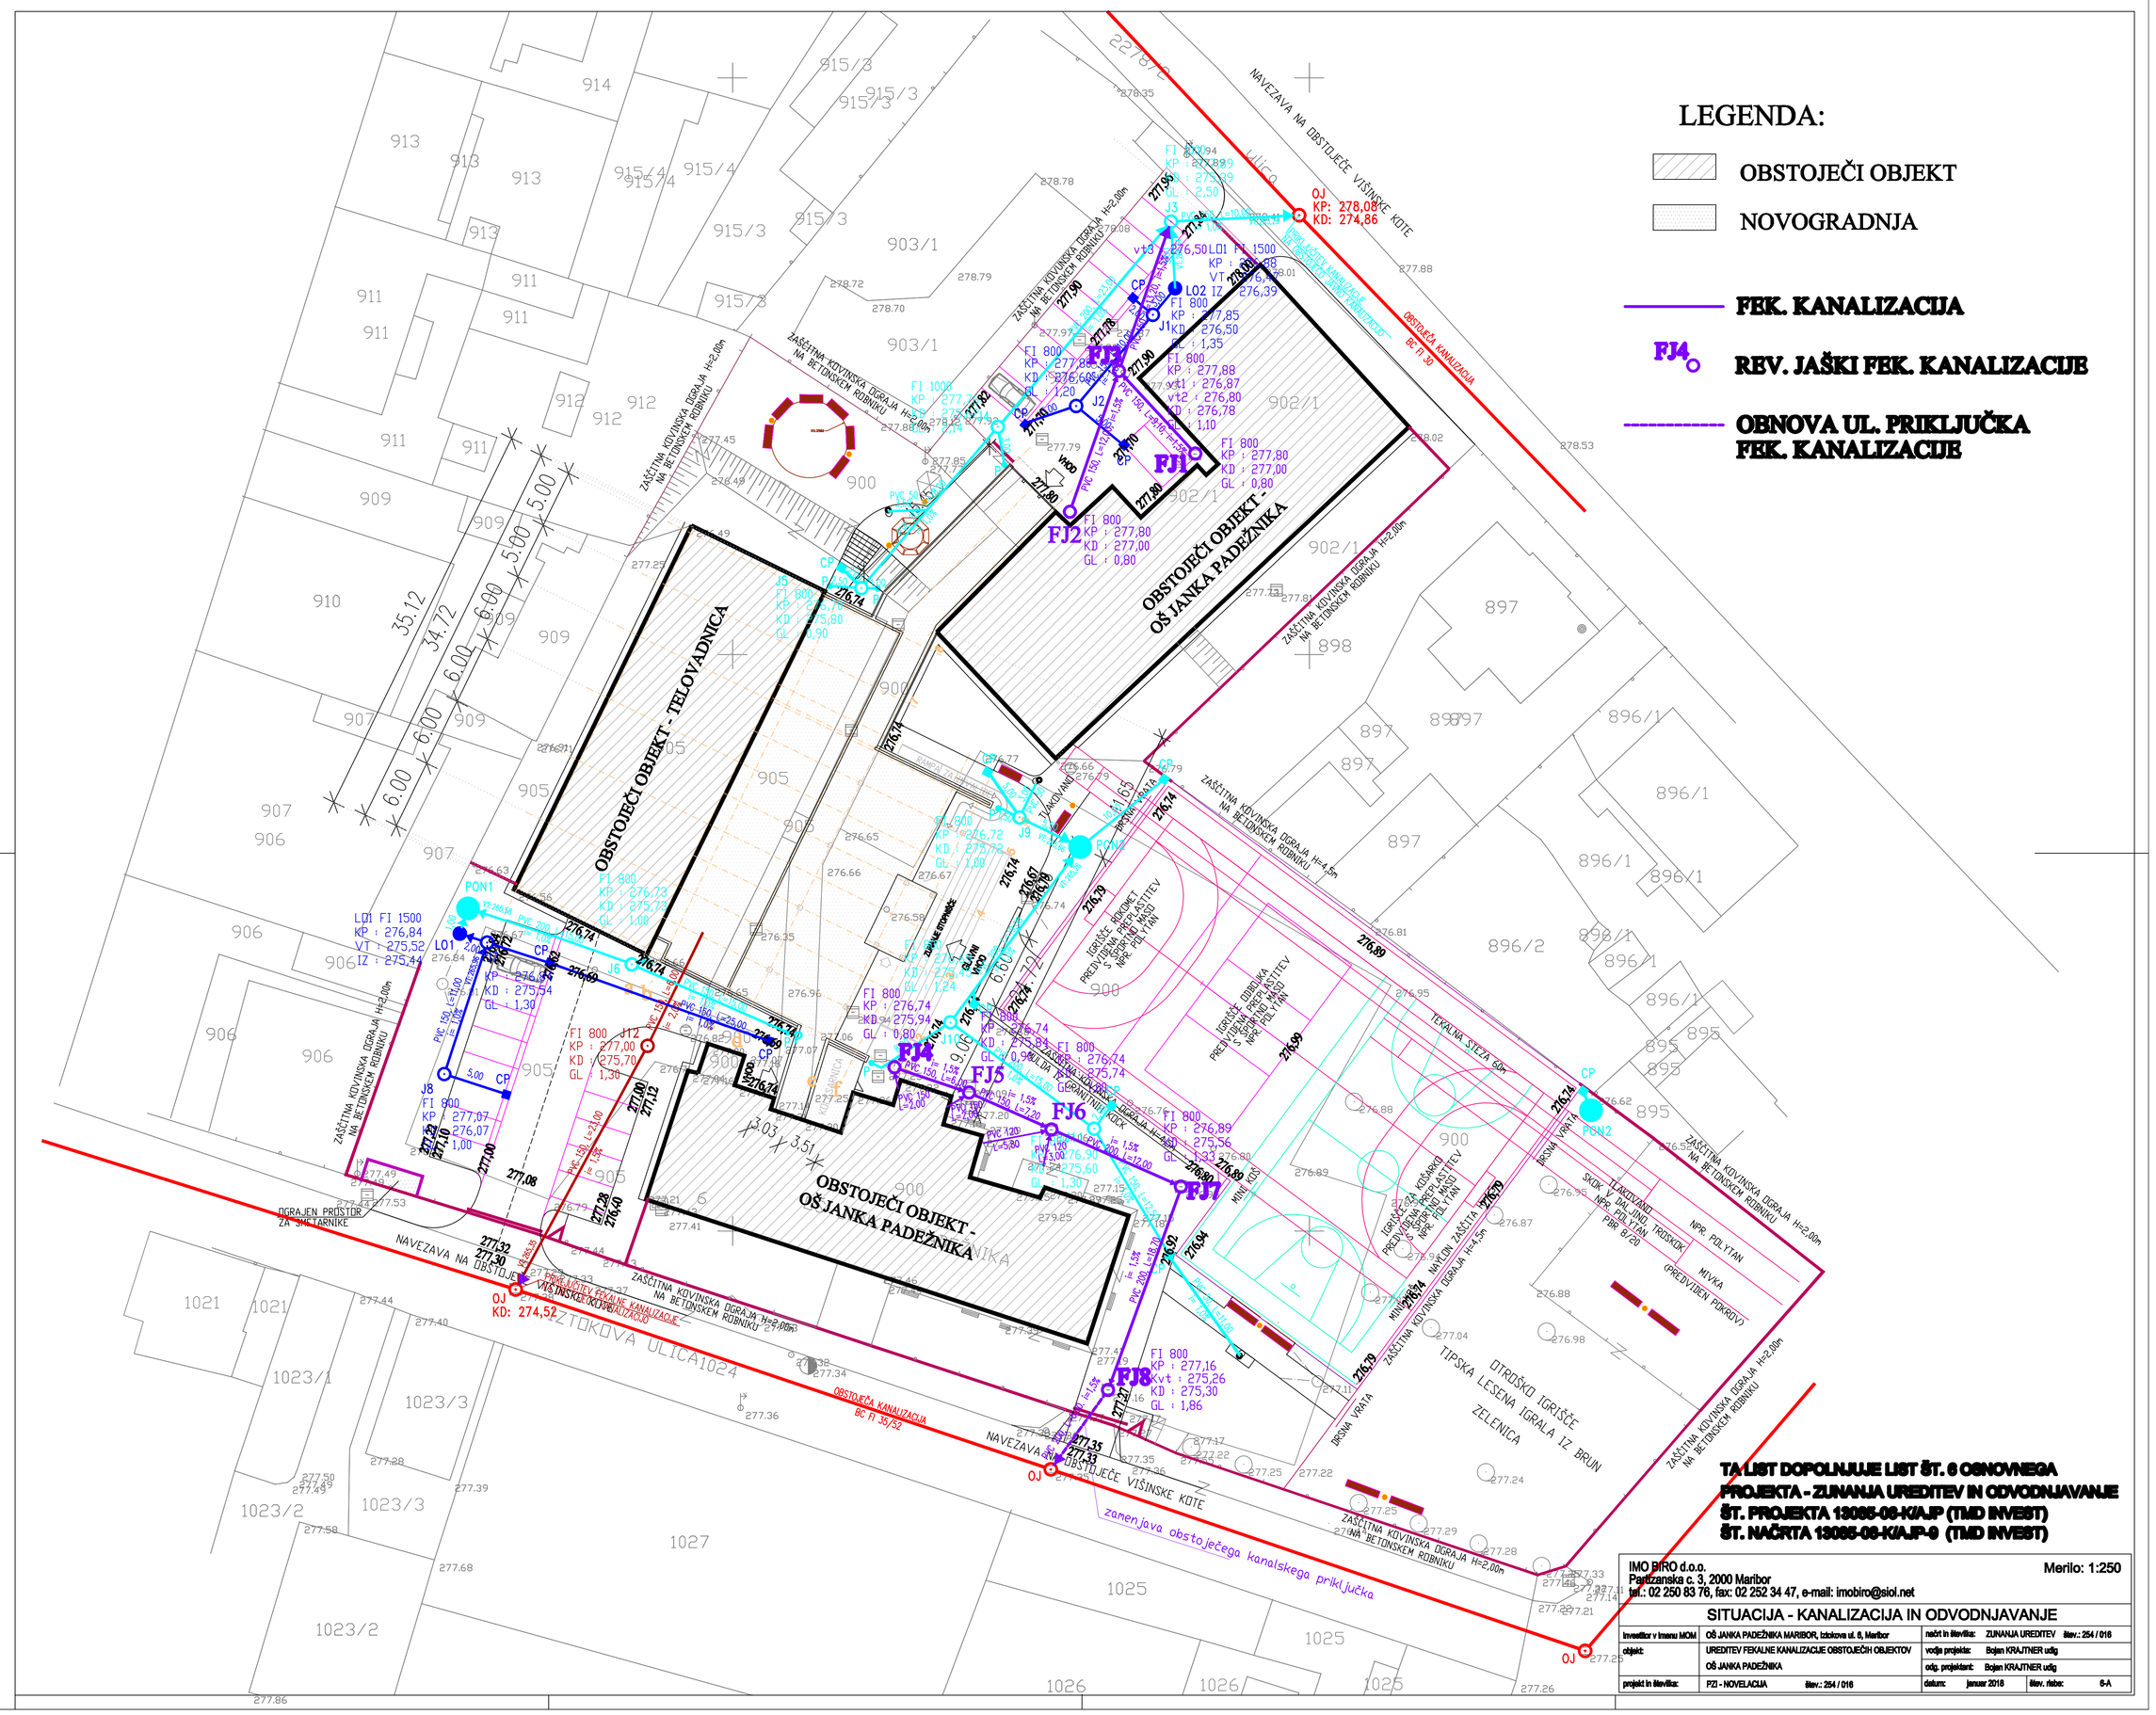
LEGENDA:
OBSTOJEČI OBJEKT
NOVOGRADNJA
FEK. KANALIZACIJA
FJ4
REV. JAŠKI FEK. KANALIZACIJE
OBNOVA UL. PRIKLJUČKA FEK. KANALIZACIJE
OBSTOJEČI OBJEKT - OŠ JANKA PADEŽNIKA
OBSTOJEČI OBJEKT - TELOVADNICA
NAVEZAVA NA OBSTOJEČE VIŠINSKE KOTE
OBSTOJEČA KANALIZACIJA BC fi 35/52
ZAŠČITNA KOVINSKA OGRAJA H=2,0m NA BETONSKEM ROBNIKU
TIPSKA LESENA IGRALA IZ BRUN ZELENICA
OTROŠKO IGRIŠČE
IGRALNO ZAŠČITNA PODLAGA NPR. POLYTAN
TEKALNA STEZA 50m
ZOKOVA ULICA
zanenjava obstoječega kanalskega priključka
TA LIST DOPOLNJUJE LIST ŠT. 6 OSNOVNEGA PROJEKTA - ZUNANJA UREDITEV IN ODVODNJAVANJE
ŠT. PROJEKTA 13085-08-K/AJP (TMD INVEST)
ŠT. NAČRTA 13085-08-K/AJP-6 (TMD INVEST)
IMO BIRO d.o.o.
Partizanska c. 3, 2000 Maribor
tel.: 02 250 83 76, fax: 02 252 34 47, e-mail: imobiro@siol.net
Merilo: 1:250
SITUACIJA - KANALIZACIJA IN ODVODNJAVANJE
Investitor v imenu MOM
OŠ JANKA PADEŽNIKA MARIBOR, Izlakova ul. 6, Maribor
načrt in številka: ZUNANJA UREDITEV
štev.: 254 / 016
objekt:
UREDITEV FEKALNE KANALIZACIJE OBSTOJEČIH OBJEKTOV
OŠ JANKA PADEŽNIKA
vodja projekta: Bojan KRAJTNER udg
odg. projektant: Bojan KRAJTNER udg
projekt in številka:
PZI - NOVELACIJA
štev.: 254 / 016
datum: januar 2018
štev. risbe: 6-A