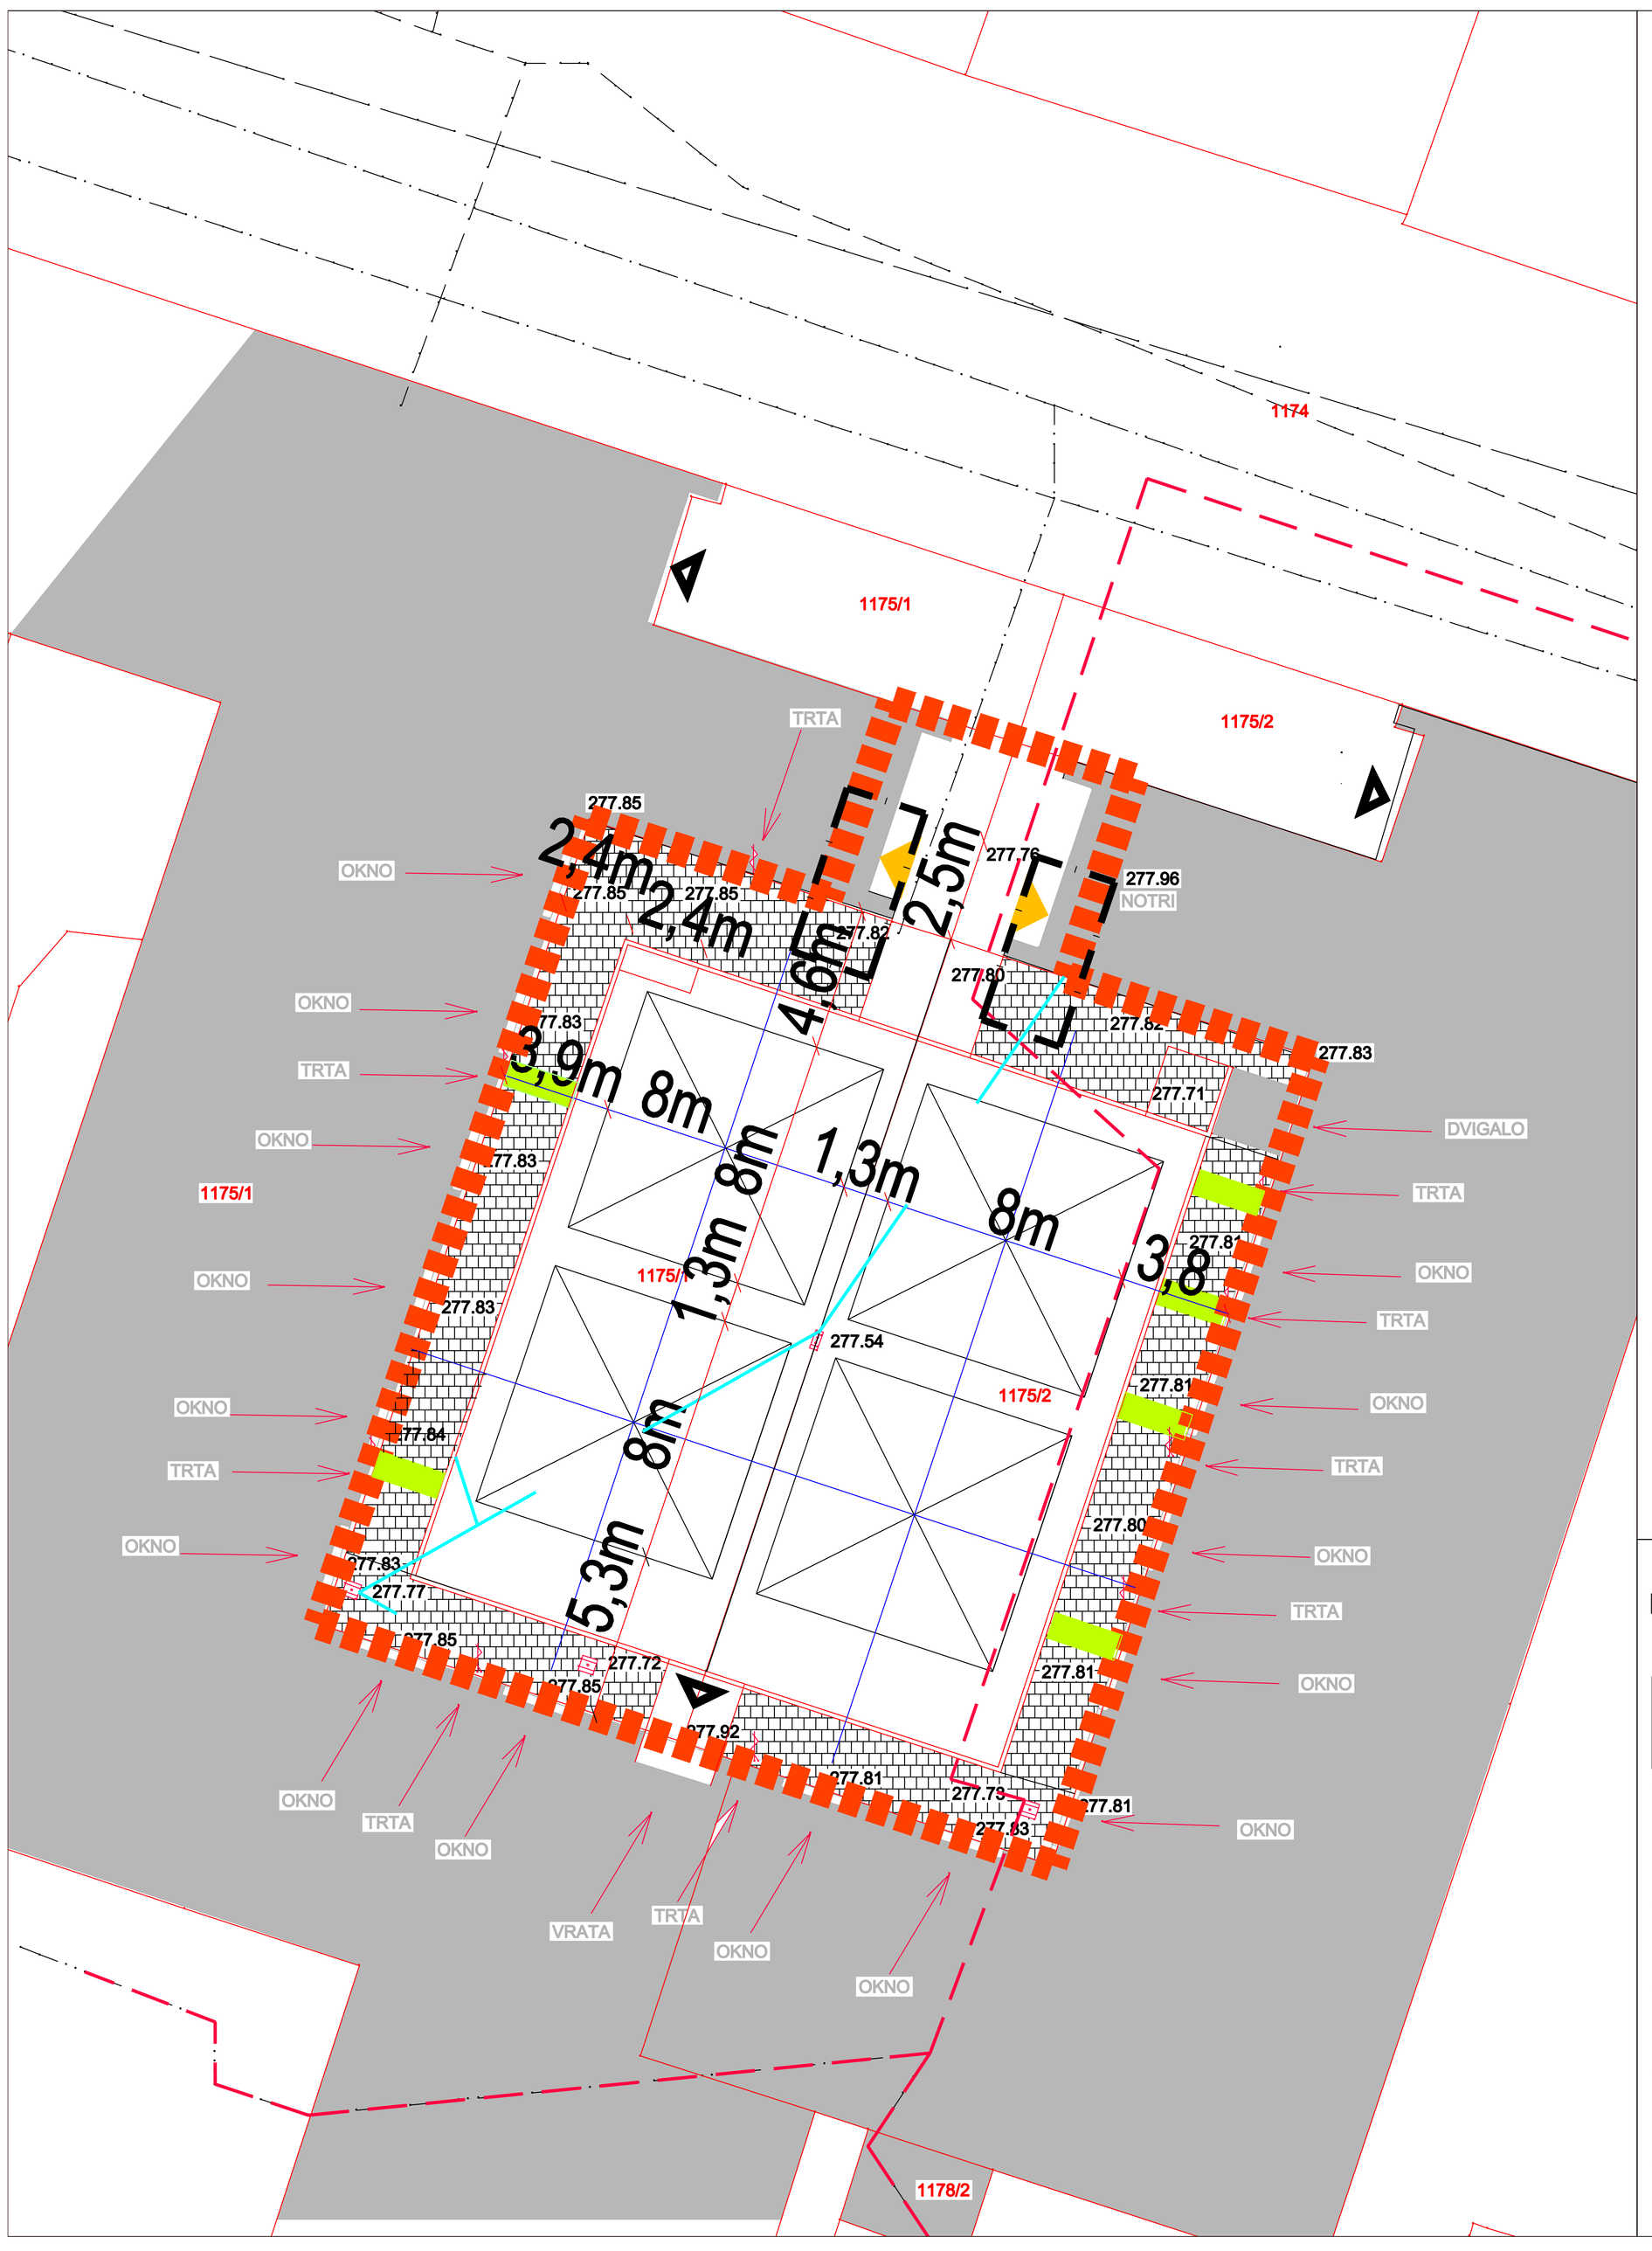

LEGENDA

- obstoječi objekt -šola
- območje prebojev
- območje obdelave
- poostavitev fiksnih dežnikov
- nov vhod v objekt
- obstoječi vhod v objekt

LEGA OBJEKTA

	velikost po ZK	izkoriščena površina	delež kat.parcele
gradbena parcela= zemljiška parcela št. 1175/1,1175/2 k.o. Tabor	/	/	/

S

Višinska kota objekt ±0,00 =277.96 / končni tlak podesta na notranjem stopnišču /

Lega objekta

m 1_500

KONA ARHITEKTURA
BARBARA GLAVIČ S.P.
DELAVSKA UL. 49
2000 MARIBOR

INVESTITOR

OŠ FRANCE PREŠEREN
ŽOLGARJEVA 2-4
2000 MARIBOR

OBJEKT

DVA PREBOJA NOSILNE STENE STOPNIŠČA IN UREDITEV DVORIŠČNEGA ATRIJA

LOKACIJA

PARC. ŠT. 1175/1,1175/2

KATASTRSKA OBČINA TABOR

ODGOVORNI VODJA PROJEKTA

BARBARA GLAVIČ, univ. dipl.ing.arh. IZS A-1016

ODGOVORNI PROJEKTANT

BARBARA GLAVIČ, univ. dipl.ing.arh. IZS A-1016

SODELAVCI

ŠTEVILKA PROJEKTA	ŠTEVILKA NAČRTA	VRSTA PROJEKTA
02/2014	**02/2014**	PGD

VRSTA NAČRTA

0-VODILNA MAPA

VSEBINA RISBE

LEGA OBJEKTA

DATUM	MERILO	ŠT.RISBE
junij 2014	m 1_500	0.1