



MESTNA OBČINA MARIBOR  
ŽUPAN

Ulica heroja Staneta 1, 2000 Maribor,  
[www.maribor.si](http://www.maribor.si), email: mestna.obcina@maribor.si



GMS - 703

MARIBOR  
Evropska prestolnica socialne ekonomije  
**MARIBOR**  
EVROPSKO MESTO SPORTA  
SPORTNA DESTINACIJA 2018

Številka: 35005-50/2017-17

Datum: 20.8.2018

GMS 703

MESTNI SVET  
MESTNE OBČINE MARIBOR

**ZADEVA: PREDLOG ZA OBRAVNAVO NA 38. REDNI SEJI MESTNEGA SVETA  
MESTNE OBČINE MARIBOR**

- NASLOV GRADIVA: Odlok o občinskem podrobnem prostorskem načrtu za del območja PPE Ta5-S (območje zdravstvenega doma) v mestni občini Maribor - druga obravnava
- GRADIVO PRIPRAVIL: URAD ZA KOMUNALO, PROMET IN PROSTOR  
Sektor za urejanje prostora
- GRADIVO PREDLAGA: dr. Andrej Fištravec, župan
- POROČEVALEC: Lidija Kodrič Vuk, vodja sektorja  
predstavniki načrtovalca URBIS d.o.o
- PREDLOG SKLEPA: Mestni svet sprejme Odlok o občinskem podrobnem prostorskem načrtu za del območja PPE Ta 5-S (območje zdravstvenega doma) v mestni občini Maribor

dr. Andrej Fištravec  
župan Mestne občine Maribor



LIST\_4\_1\_UREDITVE  
NA\_SIT\_predlog.pdf



Številka: 35005-50/2017-17

Datum: 20.8.2018

### PODPISNI LIST

#### PREDLOGA ZA OBRAVNAVO NA 28. REDNI SEJI MESTNEGA SVETA MESTNE OBČINE MARIBOR

Naslov gradiva:	Odlok o občinskem podrobniem prostorskem načrtu za del območja PPE Ta 5-S (območje zdravstvenega doma) v mestni občini Maribor
Priloge gradiva (navedba morebitnih prilog):	Ureditvena situacija, obrazložitev

Pregledali in parafirali:

Podpisniki	Ime in priimek podpisnika	Pristojen organ	Datum	Podpis tistega, ki podpiše oz. parafira
Gradivo pripravil-a:	Vesna BAUMAN, Podsekretarka	SUP		
Gradivo pregledala:	Lidija Kodrič Vuk Vodja sektorja		21.8.2018	
Gradivo pregledala vodja organa in morebitni vodja NOE:	Vili EISENHUT Vodja urada			
Gradivo usklajeno s pristojnimi organi (če je gradivo pripravljeno izven MOM):				
Dodatni pregled na predlog pripravljavca				

Gradivo prejela služba MS v fizični in elektronski obliki	Rosana Klančnik	Služba za delovanje mestnega sveta	29.8.2018 
---	-----------------	------------------------------------	---

Gradivo pregledala v.d. direktorica MU	mag. Mateja Cekić, univ. dipl. ekon.	Kabinet župana		
Gradivo podpisal župan:	Dr. Andrej Fištravec	Kabinet župana		



Na podlagi 119. in 273. člena Zakona o urejanju prostora (ZUreP-2) (Uradni list RS, št. 61/2017) in 23. člena Statuta Mestne občine Maribor (Medobčinski uradni vestnik, št. 10/2011 in 8/2014) je Mestni svet Mestne občine Maribor na ....redni seji dne ....sprejel

## ODLOK

### o občinskem podrobnem prostorskem načrtu za del območja PPE – Ta5-S (območje zdravstvenega doma) v mestni občini Maribor

#### I. SPLOŠNE DOLOČBE (UVODNE DOLOČBE)

##### 1. člen

(splošno)

Sprejme se občinski podrobni prostorski načrt za del območja PPE Ta5-S (območje zdravstvenega doma) v mestni občini Maribor (v nadaljevanju OPPN), ki ga je izdelal Urbis d.o.o. Maribor, Partizanska cesta 3, pod številko naloge 2017/OPPN-045.

##### 2. člen

(prostorske ureditve, ki se urejajo z OPPN)

S tem OPPN se načrtuje gradnja objekta za namene zdravstvene oskrbe s pripadajočimi ureditvami prometne, komunalne, energetske infrastrukture in ostalimi zunanjimi ureditvami.

##### 3. člen

(vsebina in sestavni del OPPN)

(1) Odlok o občinskem podrobnem prostorskem načrtu za del območja PPE Ta5-S (območje zdravstvenega doma) (v nadaljevanju OPPN) določa ureditveno območje OPPN, umestitev načrtovane ureditve v prostor, zasnove projektnih rešitev in pogojev glede priključevanja objektov na gospodarsko javno infrastrukturo in grajeno javno dobro, rešitve in ukrepe za varstvo okolja, ohranjanje narave, varstvo kulturne dediščine ter trajnostno rabo naravnih dobrin, rešitve in ukrepe za obrambo ter varstvo pred naravnimi in drugimi nesrečami, etapnost izvedbe, možna odstopanja ter obveznosti investitorjev.

(2) Sestavni del OPPN so poleg besedila odloka tudi kartografski del in priloge.

#### II. OBMOČJE OPPN

##### 4. člen

(opis območja)

(1) Območje OPPN se nahaja na križišču Žitne in Jezdarske ulice. Območje OPPN načrtovane prostorske ureditve skladno z geodetskim načrtom obsega parceli v k.o. Tabor: 1083, 1084. Meja območja OPPN poteka po obodu teh dveh parcel. Velikost zemljišča je 1 537 m<sup>2</sup>.

##### 5. člen

(namenska raba območja)

(1) Osnovna namenska raba: stavbna zemljišča v ureditvenem območju naselja  
(2) Podrobnejša namenska raba: površine za kulturo, izobraževanje, socialno in zdravstvo.

#### III. VPLIVI IN POVEZAVE S SOSEDNJIMI ENOTAMI UREJANJA PROSTORA

##### 6. člen

(vplivi in povezave s sosednjimi enotami urejanja prostora)

(1) Na severu meji območje OPPN na Jezdarsko ulico, na vzhodu na Kostanjčevo ulico, na jugu na zemljišča obstoječe enostanovanjske pozidave, na zahodu na Žitno ulico. Območje je prometno dobro dostopno preko obstoječih ulic, Jezdarske in Žitne. Dovozi so mogoči preko obeh omenjenih ulic.

#### IV. ARHITEKTURNE, KRAJINSKE IN OBLIKOVALSKIE REŠITVE PROSTORSKIH UREDITEV

## **7. člen**

*(dopustni posegi)*

- (1) V območju OPPN so dopustni naslednji posegi:
- gradnja novih objektov, vključno z gradnjo enostavnih objektov, gradnja gradbeno inženirskih objektov
  - rekonstrukcije
  - sprememba namembnosti
  - vzdrževanje objektov
  - odstranitev objektov in druga pripravljalna dela.
- (2) Navedeno velja tudi za gospodarsko javno infrastrukturo na območju urejanja OPPN.

## **8. člen**

*(dopustni objekti in dejavnosti)*

- (1) V območju OPPN so dopustni naslednji objekti v skladu z veljavno Enotno klasifikacijo vrst objektov:
- (2) Stavbe splošnega družbenega pomena: stavbe za zdravstveno oskrbo.
- (3) Enostavni objekti:
- Majhna stavba kot dopolnitev obstoječe pozidave: nadstrešnica, vetrolov
  - Pomožni objekt v javni rabi
  - Ograja
  - Priključek na objekte gospodarske javne infrastrukture in daljinskega ogrevanja
- (4) Dovoljene dejavnosti: zdravstvo.

## **9. člen**

*(zazidalna zasnova)*

- (1) Predviden objekt za zdravstveno oskrbo je prostostoječ, umeščen centralno na gradbeni parceli. Na severni strani se nahajajo obstoječe parkirne površine in dostopi v objekt.
- (2) Uvoz in izvoz preko skupne klančine v podzemno garažo je iz severo-vzhodne strani.
- (3) Za paciente se uporabijo obstoječa javna parkirna mesta ob Jezdarski ulici. Na funkcionalnem zemljišču so predvidena tudi parkirna mesta za kolesarje pod nadstreškom.

## **10. člen**

*(tipologija zazidave, tlorisni, višinski gabariti)*

- (1) Tipologija zazidave:  
Predvidene je izgradnja prostostoječe stavbe namenjene zdravstveni oskrbi.
- (2) Tlorisni gabariti:  
V kartografski situaciji je prikaza tloris stavbe v obliki delne črke L, velikosti približno 42,00 x 25,50 m.  
Natančni tlorisni gabarit stavbe se določi v projektni dokumentaciji. Zarisana tlorisna linija objekta se lahko preseže za max. +0,5 m. Manjše tlorisne dimenzijs so dovoljene. Uvozno/izvozna klančina v klet-garažo na vzhodni strani stavbe se lahko pokrije s nadstrešnico.
- (3) Višinski gabarit - etažnost: K+P+2. Višina se lahko presega za postavitev tehnične opreme (klime, fotovoltaika in podobno) in izhod na streho.
- (4) Možna je izvedba več kletnih etaž.

## **11. člen**

*(pogoji za oblikovanje objektov)*

- (1) Fasade stavb morajo biti zasnovane v belih, svetlih, pastelnih barvah.
- (2) Streha stavbe je ravna (lahko tudi pohodna streha, zelena streha).
- (3) Enostavni objekti morajo biti oblikovani tako, da se oblikovno in estetsko ujemajo z osnovnim objektom.
- (4) V primeru nadzidave in dozidave iz 7. člena je potrebno zagotoviti skladno oblikovanje.
- (5) Postavitev klimatskih naprav ni dovoljena na fasadi proti cesti.

## **12. člen**

*(pogoji za ureditev zunanjih površin)*

Funkcionalno oviranim osebam mora biti omogočeno samostojno gibanje po vseh površinah, ki so namenjene pešcem. Elementi ceste ne smejo pomeniti nevarnosti pri gibanju na tistih

površinah, ki so namenjene pešcem. Te površine morajo biti tudi brez grajenih in komunikacijskih ovir.

### **13. člen**

(*zemljiška - gradbena parcela*)

Zemljiška – gradbena parcela je sestavljena iz parcel 1083 in 1084 k.o. Tabor.

### **14. člen**

(*površine namenjene javnem dobru*)

Določitev površin, ki so namenjene javnem dobru, ter kategorizacija prometnih površin, se izvedejo v nadaljnjih pravnih razmerij med občino in lastnikom glede na prioritetne potrebe občine in njenih prebivalcev.

### **15. člen**

(*pogoji za gradnjo enostavnih in nezahtevnih objektov*)

(1) Na območju OPPN, razen na prometnih površinah, je dovoljeno postaviti ali urediti enostavne objekte v skladu z 8. členom tega odloka. Ograje in podporni zidovi se lahko postavijo do sosednje parcele, s soglasjem lastnika sosednje parcele tudi na mejo. Ostali enostavni objekti se lahko postavijo 1,5 m od sosednje parcele, s soglasjem lastnika sosednje parcele tudi bližje.

(2) Na celotnem območju OPPN je dopustna gradnja pomožnih priključkov na objekte gospodarske javne infrastrukture in daljinskega ogrevanja ter pomožnih komunalnih objektov v skladu z določili tega odloka.

## **V. ZASNOVA PROJEKTNIH REŠITEV IN POGOJEV GLEDE PRIKLJUČEVANJA OBJEKTOV NA GOSPODARSKO INFRASTRUKTURU IN GRAJENO JAVNO DOBRO**

### **16. člen**

(*splošni pogoji za prometno urejanje*)

Splošni pogoji za ureditev prometa:

(1) Za potrebe predmetne pozidave v območju OPPN je potrebno zagotoviti prometne, parkirne in manipulativne površine.

(2) Vse povezne in pohodne površine morajo biti izvedene v proti-prašni izvedbi, z ustreznim odvodnjavanjem padavinskih voda, ter dimenzionirane za prevoz z tovornimi vozili.

(3) Pločniki ob posameznih cestah so višinsko ločeni od vozišča z dvignjeno obrobo iz robnikov.

(4) Funkcionalno oviranim osebam mora biti omogočeno samostojno gibanje po vseh površinah, ki so namenjeni pešcem. Elementi ceste ne smejo pomeniti nevarnosti pri gibanju na tistih površinah, ki so namenjene pešcem. Te površine morajo biti tudi brez grajenih in komunikacijskih ovir.

### **17. člen**

(*pešci in kolesarji*)

Promet pešcev in kolesarjev je zagotovljen po obstoječih obodnih cestah in pločnikih ter preko dostopnih in manipulativnih površin znotraj območja OPPN.

### **18. člen**

(*priklučevanje na javno cestno omrežje*)

Območje OPPN se napaja preko obstoječega prometnega omrežja in priključkov na Žitni ulici in Jezdarski ulici. Zaradi predvidene ureditve se obstoječi priključki ne spremenijo.

### **19. člen**

(*dovoz intervencijskih,dostavnih in komunalnih vozil*)

(1) Dovoz intervencijskih,dostavnih in komunalnih vozil je zagotovljen preko obstoječega cestnega omrežja.

(2) Vsi elementi priključkov in križišč morajo zagotavljati promet intervencijskim in komunalnim vozilom.

## **20. člen**

*(mirujoči promet)*

(1) Parkiranje osebnih vozil za zaposlene je predvideno v podzemni garaži, v kletni etaži, ki je dostopna preko skupne uvozno/izvozne klančine na vzhodni strani objekta. Načrtovanih je 31 parkirnih mest.

(2) Zunanja parkirna mesta, ob Jezdarski ulici (4PM) in Žitni ulici (1PM), se kot obstoječa parkirna mesta, predvidijo za paciente.

(3) Na funkcionalnem zemljišču so načrtovana tudi parkirna mesta za kolesarje pod nadstreškom.

## **21. člen**

*(javni potniški promet)*

Javni prevoz je zagotovljen v razdalji cca 100 m (Ljubljanska cesta).

## **22. člen**

*(splošni pogoji za komunalno urejanje)*

Predvideno zazidavo je možno priključiti na obstoječe infrastruktурno omrežje, ki se rekonstruira in dogradi v skladu s pogoji nosilcev urejanja prostora. Pred načrtovanjem in izvedbo je potrebno s pristojnimi upravljavci infrastrukture na terenu določiti natančno lego posameznih vodov. V podrobнем prostorskem načrtu so podane samo konceptualne rešitve. Natančne rešitve se opredelijo v projektni dokumentaciji, izdelani skladno s tem načrtom. Dopustna so odstopanja od rešitev v načrtu (trase posameznih vodov, način priključevanja), ki so usklajena s posameznimi upravljavci infrastrukture.

## **23. člen**

*(vodovodno omrežje)*

(1) Priključevanje je možno na obstoječi cevovod v Žitni in Jezdarski ulici. Dodatni posegi na vodovodno omrežje niso potrebni.

(2) Požarna zaščita je zagotovljena preko obstoječega hidrantnega omrežja v Žitni in Jezdarski ulici.

## **24. člen**

*(odvajanje padavinskih, komunalnih ter tehnoloških odpadnih vod)*

(1) Na območju OPPN se nahaja interno kanalizacijsko omrežje, ki se navezuje na javno kanalizacijsko omrežje v Žitni ulici.

(2) Upoštevati je potrebno:

- Predvideti je potrebno izdelavo ustrezne Projektne dokumentacije odvajanja odpadnih voda od objekta in to v ločenem sistemu - na javno kanalizacijo se naj predvidi odvod izključno sanitarnih-komunalnih odpadnih vod.
- Predvidi se naj izdelava načrta kanalskega priključka.
- Vso padavinsko vodo je potrebno izločiti iz sistema javne kanalizacije (GJI) na celotni trasi od investicije in izvesti ponikanje.
- Zaščititi objekte pred vdorom odpadne vode iz sistema GJI-kanalizacije.
- Priklope izvesti na sistem javne kanalizacije direktno na jaške.

(3) Pri načrtovanju, gradnji, rekonstrukciji ali vzdrževanju objektov v aglomeraciji mora biti zagotovljeno, da se predvidijo in izvajajo ukrepi za zmanjševanje količin padavinske odpadne vode, ki se odvaja v javno kanalizacijo, skladno z zakonodajo.

(4) Padavinsko odpadno vodo, ki odteka s strehe objekta, mora lastnik objekta odvajati neposredno ali posredno v vode, kadar je to tehnično izvedljivo, razen če to vodo uporabi kot dodatni vir vode za namene, pri katerih ni treba zagotoviti kakovosti za pitno vodo, na primer splakovanje stranič, pranje perila ali zalivanje, in se za tako uporabljeno padavinsko odpadno vodo zagotovi izvedba ukrepov iz prejšnje točke.

(5) Lokalna skupnost skrbi za varstvo pred škodljivim delovanjem padavinskih voda v ureditvenih območjih naselij.

(6) Varstvo pred škodljivim delovanjem padavinskih voda obsega zlasti ukrepe za zmanjševanje odtoka padavinskih voda z urbanih površin in ukrepe za omejevanje izlitja komunalnih in padavinskih voda.

## **25. člen**

*(elektroenergetska infrastruktura)*

- (1) Na območju OPPN poteka obstoječe SN in NN omrežje iz TP Magdalenski park. Oskrba z električno energijo se predvidi v skladu s pogoji upravljalca.
- (2) Pred nadaljnjjim načrtovanjem je potrebno ugotoviti natančno lego vseh elektroenergetskih vodov ter opredeliti potrebo po zaščiti, prestaviti ipd.

**26. člen**

*(TK in druga kabelska omrežja)*

Na območju je obstoječe TK omrežje in obstoječ priključek, ki se ga po potrebi zaščiti ali prestavi. Izvede se nadomestitev obstoječega priključka, od priključnega jaška do objekta se izvede položitev kabelske kanalizacije.

**27. člen**

*(plinovod)*

Izvede se ustrezni plinovodni priključek na obstoječi plinovod v Jezdarski oziroma Žitni ulici ter notranja plinovodna napeljava.

**28 člen**

*(ogrevanje)*

Objekti se navežejo na obstoječi vročevodni priključek, ki zagotavlja dovolj toplotne energije tudi za predvideno širitev.

**VI. REŠITVE IN UKREPI ZA VARSTVO OKOLJA, OHRANJANJE NARAVE, VARSTVO KULTURNE DEDIŠČINE TER TRAJNOSTNO RABO NARAVNIH DOBRIN**

**29.člen**

*(splošno)*

Z načrtovanimi ureditvami in ob upoštevanju ukrepov, ki jih predpisuje veljavna zakonodaja, se pričakuje sprejemljiv vpliv na okolje, ki ne presega zakonsko dopustnih meja za posamezno sestavino okolja.

**30. člen**

*(varstvo pred hrupom)*

- (1) Skladno z veljavno zakonodajo se obravnavano območje nahaja v območju III. stopnje varstva pred hrupom.
- (2) Zagotoviti je potrebno vse ukrepe, da zakonsko opredeljene vrednosti ne bodo presežene.
- (3) Pri posameznih virih prekomernega hrupa je potrebno nivo hrupa meriti in po potrebi izvesti ustrezno protihrupno zaščito ali sanacijo.
- (4) Pri načrtovanju morebitnih klimatskih naprav, ki povzročajo hrup, naj se upoštevajo ukrepi in standardi varstva pred hrupom.

**31. člen**

*(varstvo pred onesnaženjem zraka)*

- (1) Skladno s podzakonskim aktom o določitvi območij in stopnji onesnaženosti zaradi žveplovega dioksida, dušikovih oksidov, delcev svinka, benzena, ogljikovega monoksida in ozona v zunanjem zraku, se območje OPPN nahaja v območju II. stopnje onesnaženosti.
- (2) Za zmanjšanje negativnih vplivov na zrak na najmanjšo mogočo mero je potrebno upoštevati veljavne predpise.
- (3) Gradnja se organizira in izvaja tako, da se prepreči dodatno onesnaževanje zraka, na kar vplivajo izbira delovnih strojev in transportnih vozil ter vremenske razmere med gradnjo. Poskrbi se za:
- vlaženje materiala, nezaščitenih površin in prevoznih poti v vetrovnem in suhem vremenu;
  - preprečevanje raznosa materiala z gradbišč;
  - čiščenje vozil pri vožnji z gradbišča na javne prometne ceste;
  - protiprašno zaščito vseh gradbenih in javnih cest, ki se uporabljajo za prevoz.

- (4) Skladno s sprejetim občinskim programom varstva okolja se priporoča izvedba t.i. zelenih in hladnih streh kot izravnalni ukrep, ki je pomemben iz vidika mikroklime in bilance zelenih površin.

### **32. člen**

*(podnebne spremembe, samooskrba)*

V skladu s sprejetim občinskim programom varstva okolja se naj na objektih v čim večji meri predvidi izvedba tako imenovanih zelenih streh, zelenih fasad, balkonov in na predvidenih zelenih površinah načrtuje izvedba urbanih vrtov.

### **33. člen**

*(zaščita pred onesnaževanjem podtalnice)*

- (1) Območje OPPN leži v vodovarstvenem območju (VVO – 3. režim).
- (2) Kanalizacijski sistem mora biti v celoti načrtovan vodotesno. Vse odpadne vode morajo biti obvezno priključene na javni kanalizacijski sistem, ki se zaključi na komunalni čistilni napravi.
- (3) Padavinske vode iz obravnavanega območja (iz strehe objekta, parkirišča, ceste...) je treba, če ne obstaja možnost priključitve na javno kanalizacijo, prioritetno ponikati, pri tem morajo biti ponikovalnice locirane izven vpliva povožnih in manipulativnih površin.
- (4) Projektna rešitev odvajanja in čiščenja odpadnih voda iz parkirišč in manipulativnih površin ter podzemne garaže mora biti urejena preko ustreznih dimenzioniranih usedalnikov in lovilca olj (SIST EN 858-2).
- (5) Investitor je dolžan zagotoviti vse potrebne varnostne ukrepe in tako organizacijo na gradbišču, da bo preprečeno onesnaženje okolja in voda, ki bi nastalo zaradi transporta, skladiščenja in uporabe tekočih goriv in drugih nevarnih snovi oziroma v primeru nezgod zagotoviti takojšnje ukrepanje za to usposobljenih delavcev.
- (6) V skladu z zakonom si mora investitor po končanem projektiranju in pred gradnjo objektov na obravnavanem območju pridobiti vodno soglasje.

### **34. člen**

*(odpadki)*

- (1) Ravnanje z odpadki se izvaja v skladu z veljavno zakonodajo in določili občinskega odloka. Na območju se izvaja ločeno zbiranje odpadkov. V sklopu funkcionalnega zemljišča je investitor dolžan zagotoviti zbiralnice ločenih frakcij.
- (2) Vse odpadke je potrebno ločevati ter predati v uporabo ustreznim prevzemnikom.
- (3) V času gradnje je potrebno zagotoviti ustrezeno ravnanje z gradbenimi odpadki, v skladu z veljavno zakonodajo.

### **35. člen**

*(varstvo naravne dediščine)*

Na območju OPPN ni naravnih vrednot, zavarovanih območij ali območij pomembnih za biotsko raznovrstnost.

### **36. člen**

*(varstvo kulturne dediščine)*

- (1) Območje OPPN se nahaja izven zavarovanih in varovanih območij kulturne dediščine.
- (2) Splošna zakonska določila glede varstva arheoloških ostalin:
- v kolikor predhodne arheološke raziskave niso opravljene pred začetkom izvedbe zemeljskih del, je zaradi varstva arheoloških ostalin potrebno Zavodu za varstvo kulturne dediščine Slovenije skladno s predpisi s področja varstva kulturne dediščine omogočiti dostop do zemljišč, kjer se bodo izvajala zemeljska dela in opravljanje strokovnega nadzora nad posegi;
  - ob vseh posegih v zemeljske plasti velja obvezujoč splošni varstveni režim, ki najditelja/lastnika zemljišča/investitorja/odgovornega vodjo del ob odkritju dediščine zavezuje, da najdbo zavaruje nepoškodovano na mestu odkritja in o najdbi takoj obvesti pristojno enoto Zavoda za varstvo kulturne dediščine Slovenije, ki situacijo dokumentira v skladu z določili arheološke stroke.

## VII. REŠITVE IN UKREPI ZA OBRAMBO TER VARSTVO PRED NARAVNIMI IN DRUGIMI NESREČAMI TER VARSTVO PRED POŽAROM

### 37. člen

(varstvo pred naravnimi in drugimi nesrečami ter varstvo pred požarom)

- (1) Območje OPPN se nahaja izven vseh naravnih omejitev kot so poplavna ogroženost, visoki nivoji podzemnih voda, erozivnost ter plazovitost terena. V širšem ureditvenem območju OPPN so zadostni običajni zaščitni ukrepi pred erozijo.
- (2) Obravnavano območje spada v VII. stopnjo potresne nevarnosti. Projektni pospešek tal znaša 0,100 g. Tveganje nastanka plazov zaradi potresa je v tem območju srednje.
- (3) Za primere razlitja nevarnih snovi (olja, goriva) je potrebno pripraviti načrt za hitro ukrepanje in voditi evidenco o nevarnih snoveh, ki se uporabljajo na gradbišču. Možnost razlitja nevarnih snovi v času gradnje objekta se zmanjša na minimalno ob upoštevanju sledečega:
- nadzor tehnične usposobljenosti vozil in gradbene mehanizacije,
  - nadzor nad uporabo in skladiščenjem goriv ter motornih in strojnih olj,
  - nadzor nad ravnanjem z odstranjenimi gradbenimi elementi z obstoječih utrjenih površin in objektov ter
  - nadzor nad ravnanjem z odpadno embalažo in ostanki gradbenih in drugih materialov.
- (4) V vseh novih objektih je potrebna ojačitev prve plošče skladno z veljavnimi predpisi.

#### Varstvo pred požarom:

- (1) Območje OPPN se nahaja na področju, kjer je požarna ogroženost naravnega okolja zelo majhna. Možnost za nastanek požara ne obstaja, verjetnost vžiga je minimalna. V kolikor izbruhne požar se zelo počasi širi ali pa ugasne. Zelo malo gorljivega materiala je zajetega v požaru, v glavnem je to zgornji sloj podrstvi.
- (2) Stavbe morajo biti projektirane in grajene tako:
- da je ob požaru na voljo zadostno število ustrezno izvedenih evakuacijskih poti in izhodov na ustreznih lokacijah, ki omogočajo hiter in varen umik,
  - da je ob požaru na voljo zadostno število naprav za gašenje in je omogočen dostop gasilcem,
  - da imajo zgradbe ustrezno nosilno konstrukcijo in so načrtovane tako, da je onemogočeno širjenje požara po stavbah,
  - da se zagotovi potrebnii odmik od meje parcel in med objekti ter potrebna protipožarna ločitev z namenom preprečitve širjenja požara na sosednje objekte.
- (3) Voda potrebna za gašenje požara v stavbah bo zagotovljena z javnih hidrantnim omrežjem. Upravljač vodovodnega omrežja zagotavlja zmogljivost hidrantnega omrežja z 10 l/sekundo vode za gašenje.
- (4) Intervencija in dostava bosta zagotovljeni preko vseh prometnih, manipulativnih in interventnih poti znotraj območja OPPN. Kinematicni elementi cestnega priključka morajo zagotavljati prevoznost tipičnim vozilom kot tudi komunalnemu 3 osnemu vozilu, gasilskemu vozilu ipd. Takšnim obremenitvam mora »slediti« tudi dimenzioniranje nosilne konstrukcije.

## VIII. DOPUSTNA ODSTOPANJA

### 38. člen

(odstopanja glede novogradnji)

Natančni tlorisni gabarit stavbe se določi v projektni dokumentaciji. Zarisana tlorisna linija objekta se lahko preseže za max. +0,5 m. Manjše tlorisne dimenzijs so dovoljene.

### 39. člen

(odstopanja glede infrastrukturnih ureditev in parcelacije)

Na podlagi ustrezne projektno-tehnične dokumentacije so dopustna odstopanja pri prometnem, komunalnem in energetskem opremljanju, v kolikor te spremembe in dopolnitve ne spreminja vsebinskega koncepta OPPN in so za izvedbo teh odstopanj pridobljeni pogoji in mnenja vseh pristojnih nosilcev urejanja prostora.

## **IX. OSTALI POGOJI IN OBVEZNOSTI ZA IZVAJANJE OPPN**

### **40. člen**

*(obveznosti investitorjev)*

- (1) Pri pripravi projektne dokumentacije za pridobitev gradbenega dovoljenja za izvedbo gospodarske javne infrastrukture izven ureditvenega območja OPPN mora investitor pridobiti soglasje upravljavca obravnavane infrastrukture.
- (2) Investitor je dolžan na svoje stroške zgraditi manjkajočo komunalno opremo, kot je načrtovano s tem OPPN

### **41. člen**

*(obveznosti izvajalcev)*

- (1) V času gradnje imajo investitor in izvajalci naslednje obveznosti:
- pred začetkom del morajo izvajalci obvestiti upravljavce prometne, komunalne, energetske in telekomunikacijske infrastrukture ter skupno z njimi zakoličiti in zaščititi obstoječe infrastrukturne vode,
  - zagotoviti zavarovanje gradbišča tako, da bosta zagotovljeni varnost in raba bližnjih objektov in zemljišč,
  - promet v času gradnje organizirati tako, da ne bo prihajalo do zastojev na obstoječem cestnem omrežju ter da se prometna varnost zaradi gradnje ne bo poslabšala,
  - sprotro kultivirati območje velikih posegov (nasipi, vкопi),
  - v skladu z veljavnimi predpisi opraviti v najkrajšem možnem času prekomerne negativne posledice, ki bi nastale zaradi gradnje,
  - zagotoviti nemoteno komunalno oskrbo preko vseh obstoječih infrastrukturnih vodov in naprav,
  - v času gradnje zagotoviti vse potrebne varnostne ukrepe za preprečitev prekomerne onesnaženja tal, vode in zraka pri transportu, skladiščenju in uporabi škodljivih snovi,
  - v primeru nesreče zagotoviti takojšnje usposobljene službe,
  - vzdrževati avtohtono vegetacijo, ki je element krajinskega urejanja,
  - zagotoviti sanacijo zaradi gradnje poškodovanih objektov, naprav in območij ter okolico objektov,
  - sanirati oz. povrniti v prvotno stanje vse poti in ceste, ki bodo zaradi uporabe v času gradnje objekta prekinjene ali poškodovane.
- (2) Vsi navedeni ukrepi se morajo izvajati v skladu s smernicami za načrtovanje pristojnih nosilcev urejanja prostora, na podlagi gradbenega dovoljenja ter ob upoštevanju veljavne zakonodaje.

### **42. člen**

*(posegi dopustni po izvedbi z OPPN načrtovanih ureditev)*

Po izgradnji na osnovi tega OPPN so dopustni posegi, ki so opredeljeni v 7. členu tega odloka, vendar v skladu s pogoji gradnje iz tega odloka.

## **X. PREHODNE IN KONČNE DOLOČBE**

### **XI.**

### **43. člen**

*(vpogled OPPN)*

OPPN je na vpogled v Mestni občini Maribor na Uradu za komunalo, promet in prostor – v Sektorju za urejanje prostora, na mestni četrti Magdalena in na spletni strani [www.maribor.si](http://www.maribor.si).

### **44. člen**

*(občinski prostorski akti)*

Z dnem uveljavitve tega akta na območju iz 4. člena tega odloka preneha veljati Odlok o prostorskih ureditvenih pogojih za območje urbanistične zasnove mesta Maribor (MUV št. 1/14-UPB1, 12/14, 5/15, 11/15, 20/15, 20/16, 29/16 (popr.), 9/2017 popravek, 1/18 in 9/18).

### **45. člen**

*(začetek veljavnosti)*

Ta odlok začne veljati osmi dan po objavi v Medobčinskem uradnem vestniku.



**MESTNA OBČINA MARIBOR**

MESTNA UPRAVA

Urad za komunalno, promet in prostor

**Sektor za urejanje prostora**

---

**O B R A Z L O Ž I T E V**

**odloka o občinskem podrobнем prostorskem načrtu za del območja PPE Ta5-S  
(območje zdravstvenega doma) v mestni občini Maribor**

Gradivo – dopolnjeni osnutek OPPN je bil javno razgrnjen v času od 12. junija do 12. julija 2018 v prostorih Sektorja za urejanje prostora, ter v prostorih Mestne četrti Magdalena in na spletni strani [www.maribor.si](http://www.maribor.si), (del gradiva).

Zainteresirana javnost je v času javne razgrnitve lahko podala svoja mnenja, pobude in pripombe. Bila je podana le pobuda, ki se ni nanašala na predmetni OPPN je pa že zdaj pereča problematika - parkiranje strank zdravstvenega doma pred objektom - stanovanjska hiša Kostanjavčeva 4. zaradi česar je dovozna cesta praviloma tudi zaparkirana. Predlagajo, da se preuči možnost omejitve parkiranja za stranke zdravstvenega doma (pretežno), s pogrežljivimi količki ali rampo na začetku ulice.

Pobuda je posredovana ustrezni službi Mestne občine Maribor.

Gradivo je od prve do druge obravnave, na podlagi pridobljenih mnenj nosilcev urejanja prostora, spremenjeno v 24. členu (odvajanje padavinskih, komunalnih ter tehnoloških odpadnih vod) in v 37. členu (varstvo pred naravnimi in drugimi nesrečami ter varstvo pred požarom).

Pripravila:

Vesna BAUMAN

Podsekretarka




Mag. Lidija Kodrič Vuk  
Vodja sektorja



LEGENDA:

- MEJA OBMOČJA OPPN
- PREDVIDENO
- K+P+2 ZDRAVSTVENI OBJEKT
- ETAŽNOST
- VHOD V OBJEKT
- UVOZ V KLETNO ETÀO - GARAŽO
- PEŠ, TLAKOVANE, POVOZNE POVŠINE
- OZNAKA PREREZA
- B

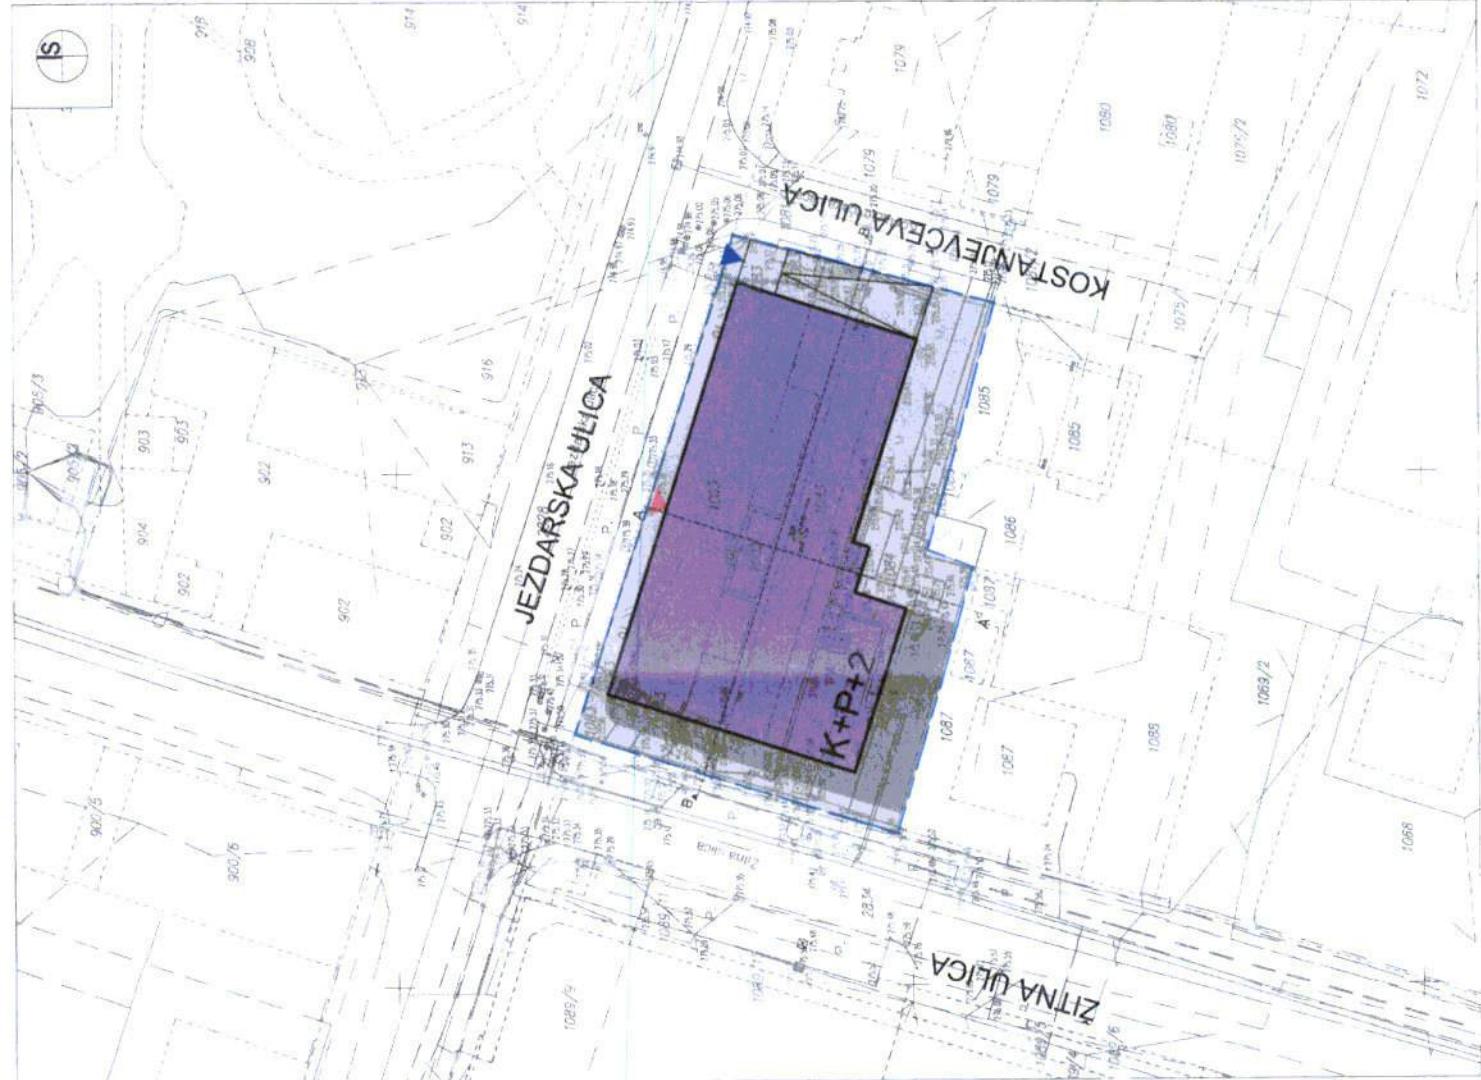

**URBIS**  
Vratio prostora

URBIS,  
Urbanizem, arhitektura, projektiranje in storitve d.o.o.  
Partizanska cesta 3, 2000 Maribor

PROJEKT:	OBČINSKI PODROBNI PROSTORSKI NACRT ZA DEL PPE TA 5-S (OBMOČJE ZDRAVSTVENEGA DOMA)
FAZA:	PREDLOG
NASLOV LISTA:	Zdravstveni dom dr. Adolfa Drolca, Ulica talcev 9, 2000 Maribor
NAROČNIK IN INVESTITOR:	
NOSILEC NALOGE:	Natalija BABIČ, univ. dipl. inž. arch. ZAPS A
SODELAVKA:	Alenka HLUPIČ, univ. dipl. inž. arch. ZAPS A
ŠT. PROJEKTA:	2017/OPPN-045
DATUM PROJEKTA:	JULIJ 2018
MERILLO:	1 : 500
ŠT. LISTA:	1072

