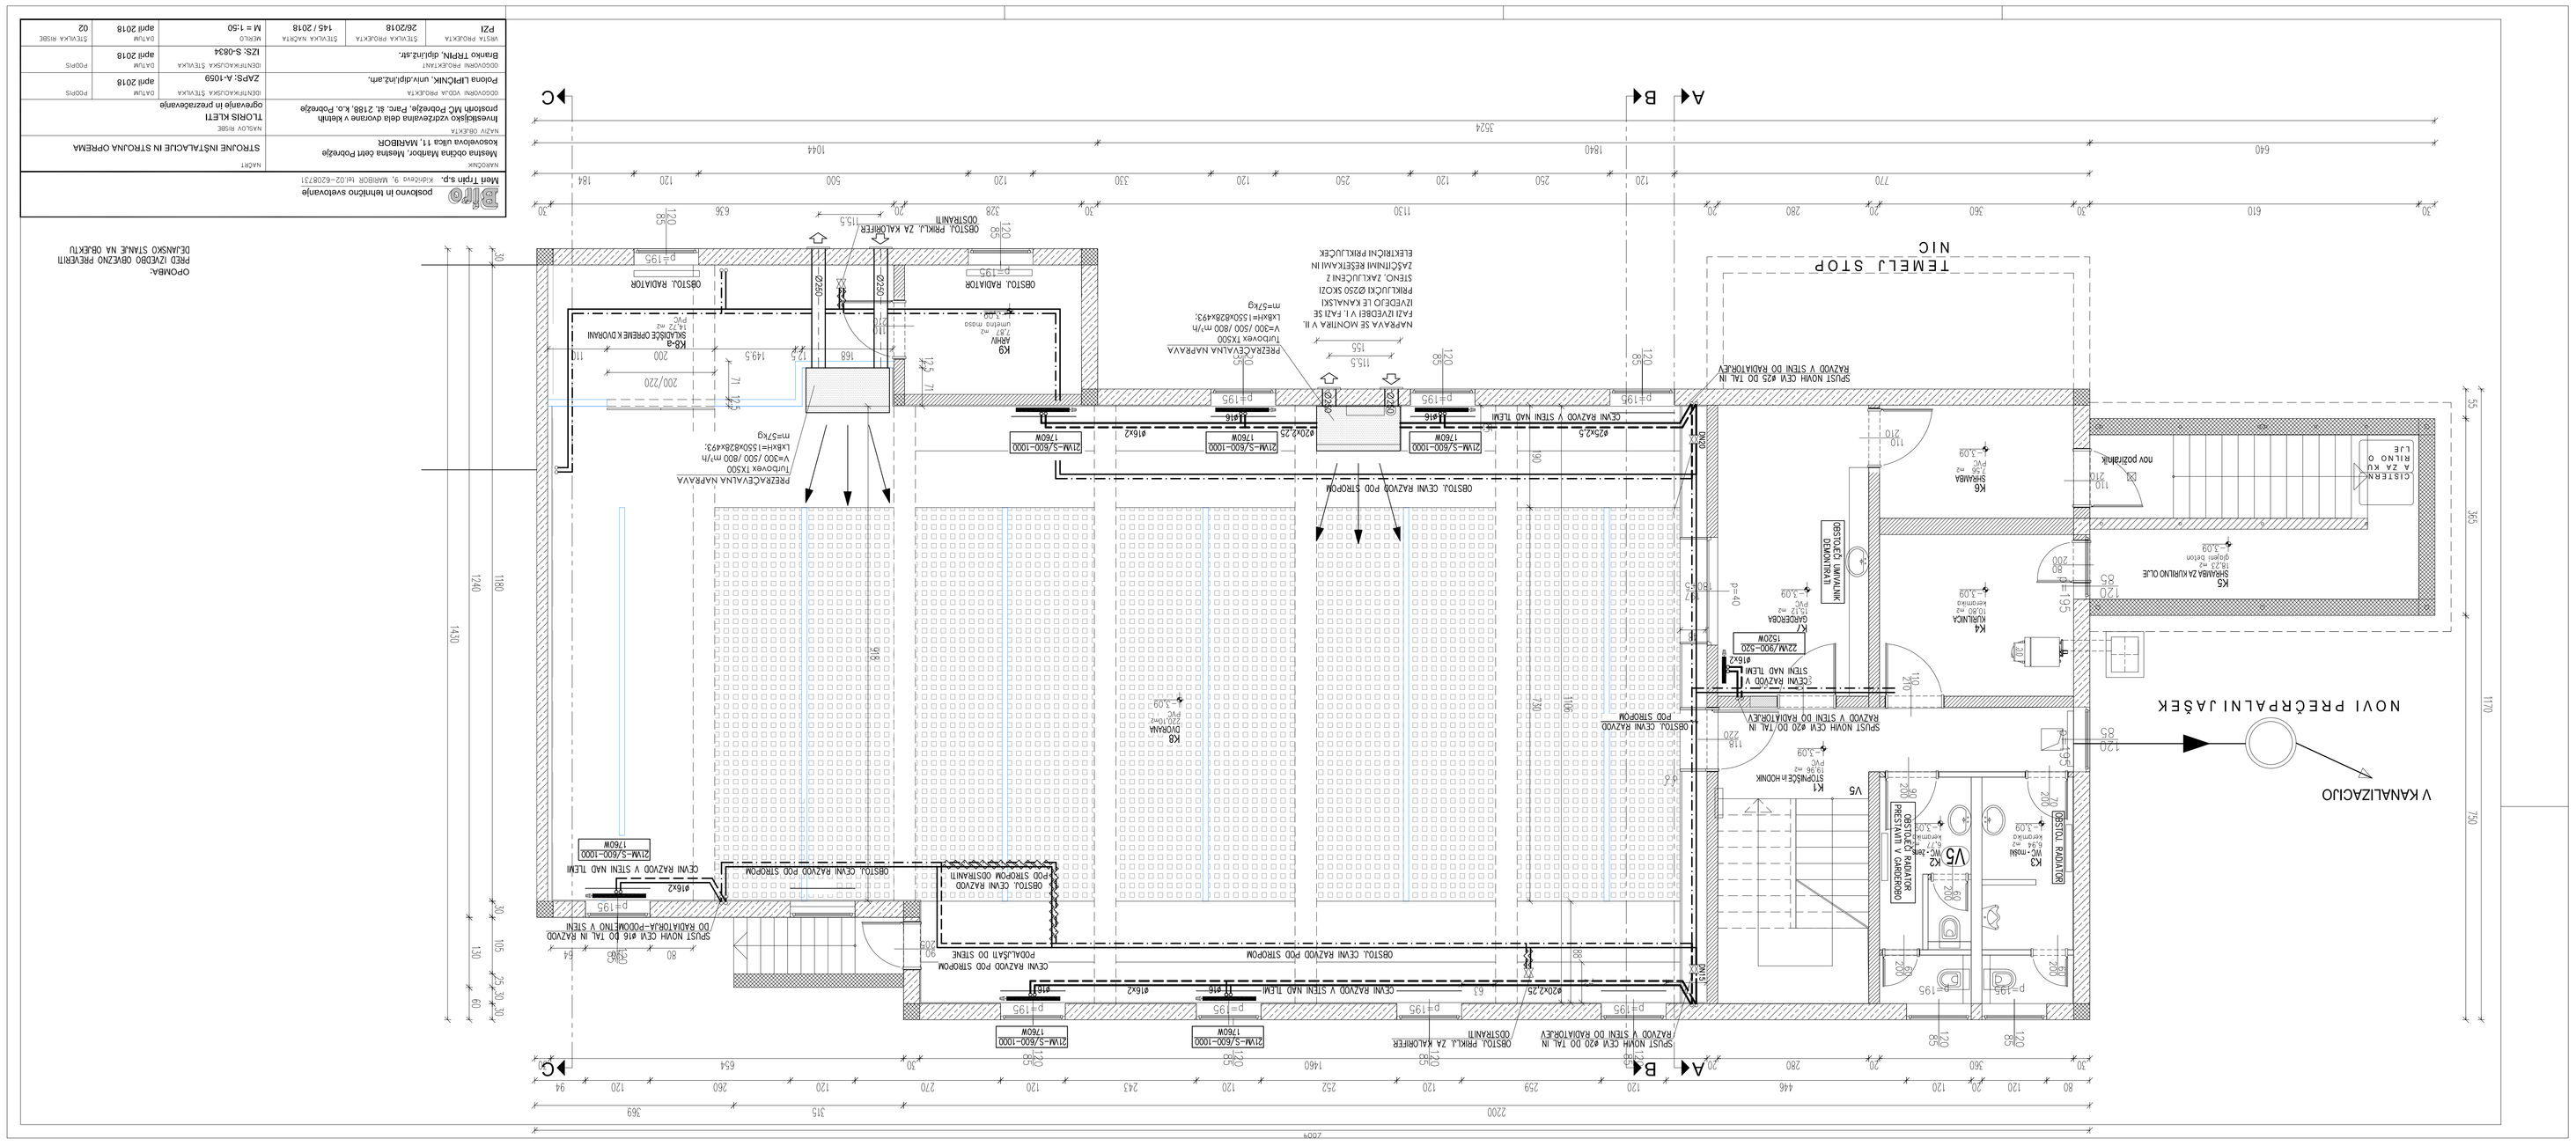

Bfro	poslovno in tehnično svetovanje				
Mehl Trpin s.p.	Kidričevo 9, MARIBOR tel.02-6208731				
NARODNA			NAČRT		
Mestna občina Maribor, Mestna čest Pobrežje			STROJNE INŠTALACIJE IN STROJNA OPREMA		
kosovelova ulica 11, MARIBOR					
NAZIV OBJEKTA			NAZIV RISBE		
Investicijsko vzdrževalna dela dvorane v Kletnih prostorih MC Pobrežje, Parc. 8l, 2188, k.o. Pobrežje			TLORIS KLETI		
			opravanje in prezračevanje		
OGOVORNI VODJA PROJEKTA			DELNI PROJEKTI		
Polona LIPOVŠEK, univ.dipl.inž.arh.			ZAPS: A-1059	april 2018	
OGOVORNI PROJEKTANT			DELNI PROJEKTI		
Branko TRPIN, dipl.inž.str.			IZS: S-0834	april 2018	
VRSTA PROJEKTA	STEVILKA PROJEKTA	STEVILKA NAČRTA	MERILO	DATUM	STEVILKA RISBE
PZI	26/2018	145 / 2018	M = 1:50	april 2018	02

OPOMBA:
PRED IZVEDBO OBVEZNO PREVERITI DEJANSKO STANJE NA OBJEKTU