



Ureditev Cafove ulice

Pregledna situacija

1:500


Sprememba	Opis spremembe	Datum	Podpis

Investitor  MESTNA OBČINA MARIBOR		Cesta / lokacija Cafova ulica v Mariboru		
Izvajalec  Glavni trg 17b, 2000 Maribor +386 51 698 939 info@kreativa-projekt.si		Odsek / objekt Površina med objekti		
Podizvajalec		Pododsek / del objekta Ureditev voznih površin, zunanja ureditev tlakov, razsvetljave, kolesarske steze, zazelenitve		
		Vsebina / naslov risbe Pregledna situacija		
Naziv	Ime in priimek	ID številka	Faza	Merilo
Odg. vodja projekta	Matej BITENC	G-3063	PZI	1:500
Odg. projektant	Stojan KRAJNC	A-9129	Št. projekta	Datum
			2018-001	30. 05. 2019
Izdelal	Matej BITENC	G-3063	Št. načrta	Št. lista
			01.1	1

Ureditev Cafove ulice

Ureditvena situacija

1:250

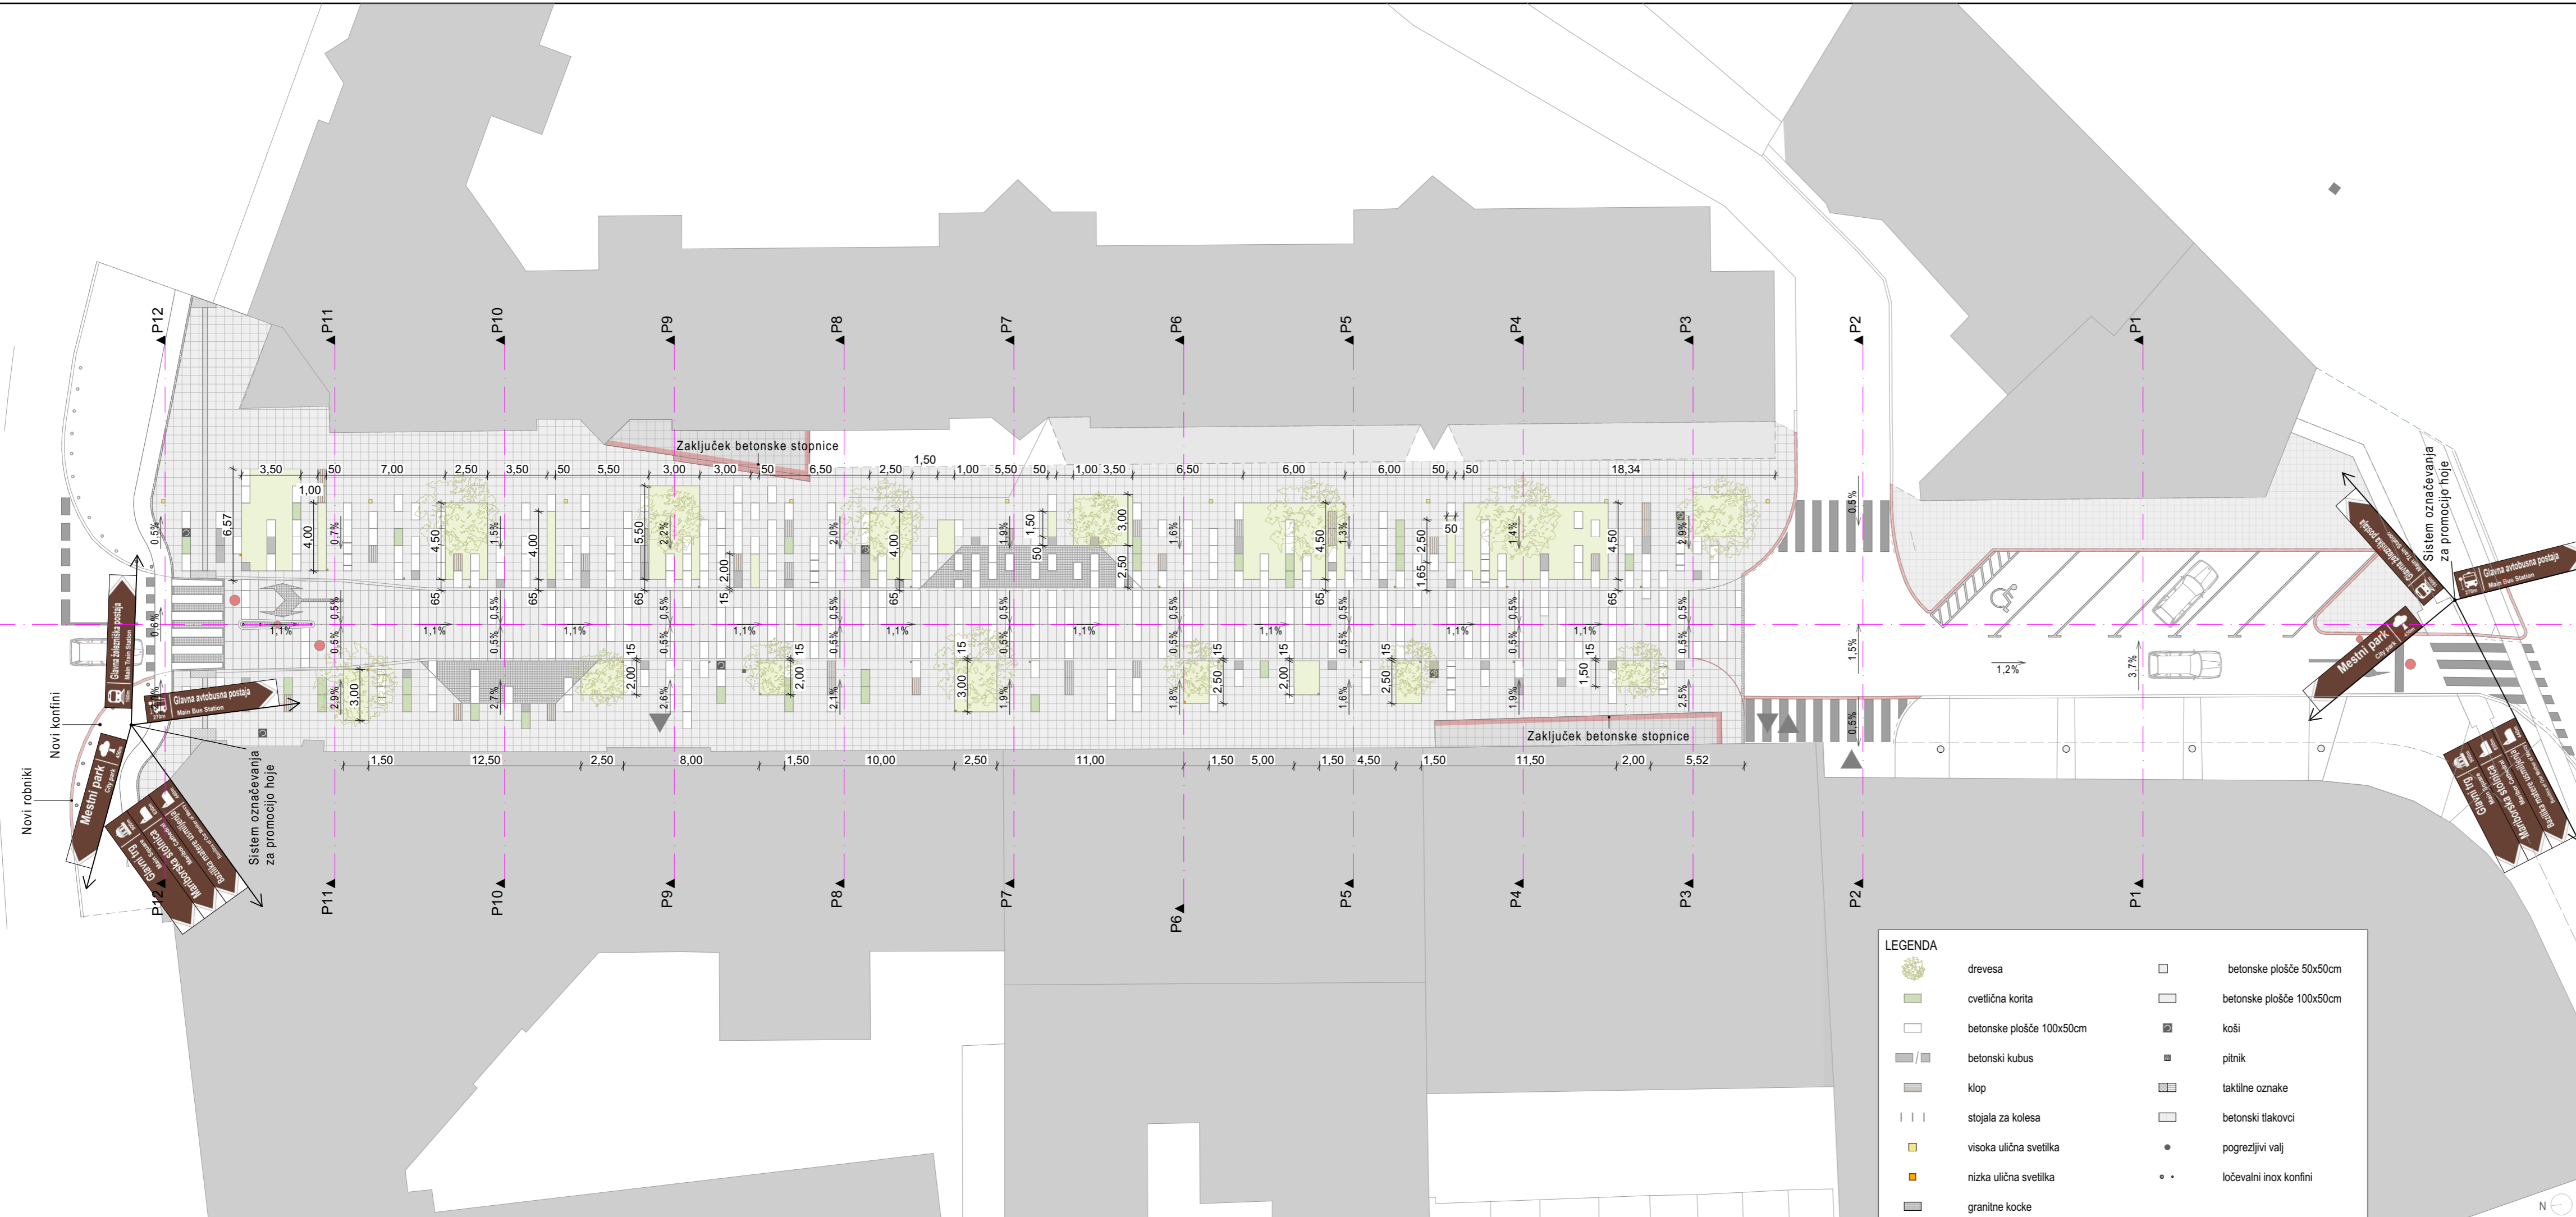


Sprememba	Opis spremembe	Datum	Podpis

Investitor  MESTNA OBČINA MARIBOR		Cesta / lokacija Cafova ulica v Mariboru	
Izvajalec  kreativa-projekt Glavni trg 17b, 2000 Maribor +386 51 698 939 info@kreativa-projekt.si		Odsek / objekt Površina med objekti	
Podizvajalec		Pododsek / del objekta Ureditev voznih površin, zunanja ureditev tlakov, razvetlitve, kolesarske steze, zazelenitve	
Vsebina / naslov risbe Ureditvena situacija		Naziv	
Odg. vodja projekta	Ime in priimek Matej BITENC	ID številka G-3063	Faza PZI
Odg. projektant	Stojan KRAJNC	A-9129	Merilo 1:250
Izdelal	Matej BITENC	G-3063	Datum 30. 05. 2019
			Št. lista 2

Ureditev Cafove ulice

Gradbena situacija

1:250

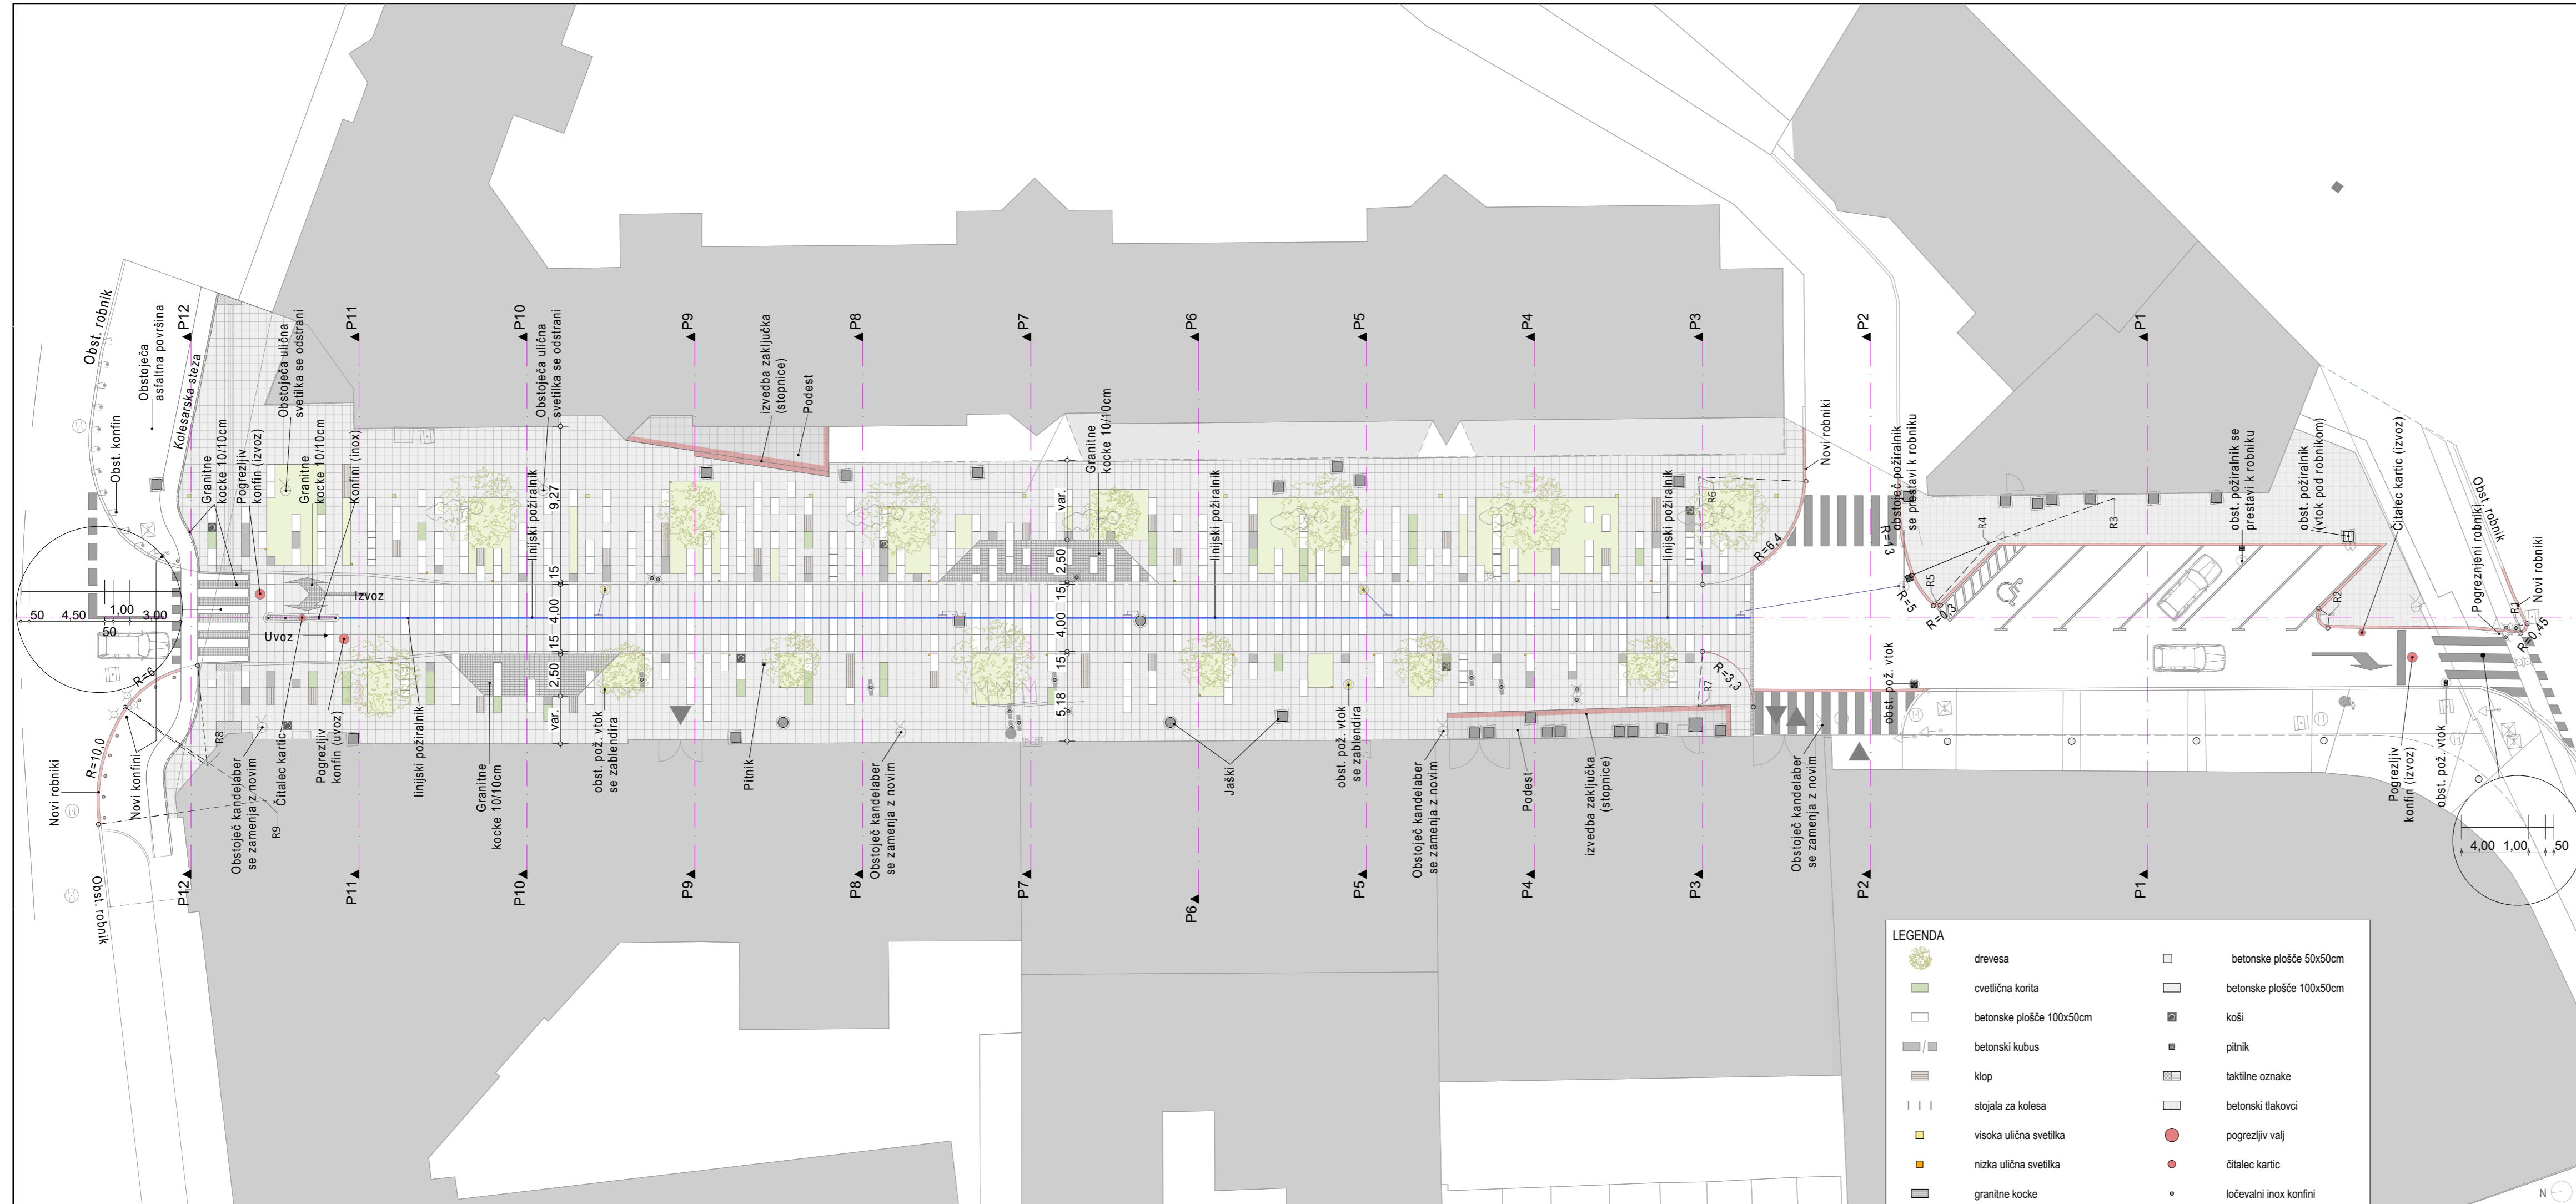


Sprememba	Opis spremembe	Datum	Podpis

Investitor  MESTNA OBČINA MARIBOR	Cesta / lokacija Cafova ulica v Mariboru			
	Odsek / objekt Površina med objekti			
Izvajalec  Glavni trg 17b, 2000 Maribor +386 51 698 939 info@kreativa-projekt.si	Pododsek / del objekta Ureditev voznih površin, zunanja ureditev tlakov, razvetlitve, kolesarske steze, zelenitve			
	Vsebina / naslov risbe Gradbena situacija			
Naziv	Ime in priimek	ID številka	Faza	Merilo
Odg. vodja projekta	Matej BITENC	G-3063	PZI	1:250
Odg. projektant	Stojan KRAJNC	A-9129	Št. projekta 2018-001	Datum 30. 05. 2019
Izdelal	Matej BITENC	G-3063	Št. načrta 01.3	Št. lista 3

Ureditev Cafove ulice

Situacija odvodnjavanja

1:250

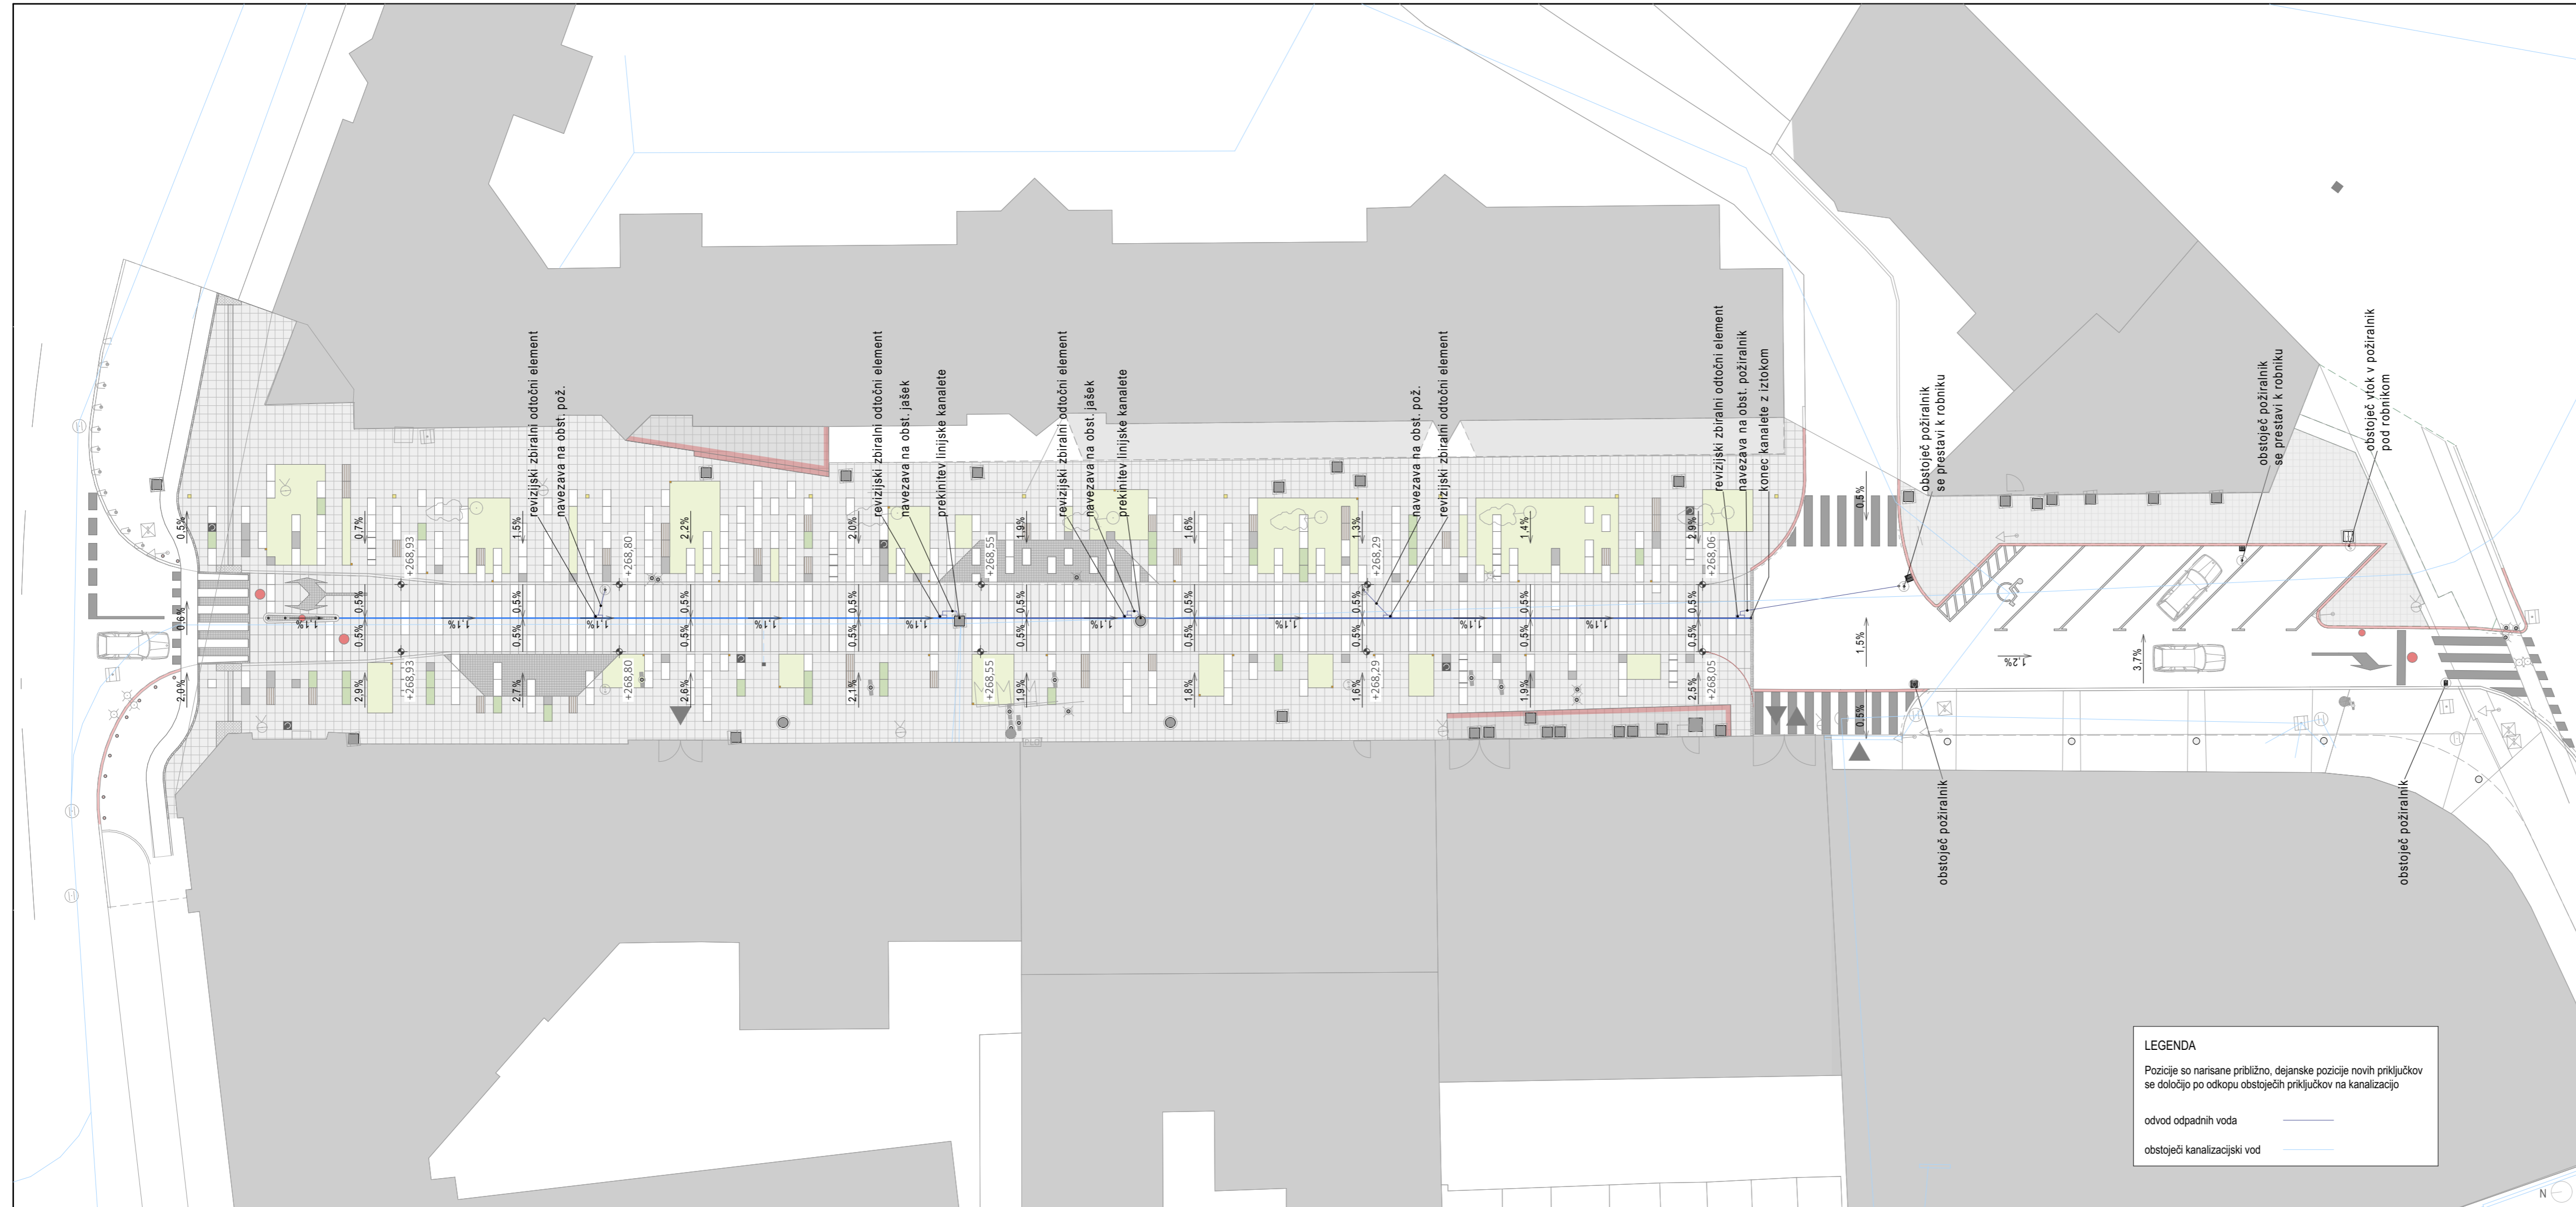

LEGENDA
 Pozicije so narisane približno, dejanske pozicije novih priključkov se določijo po odkopu obstoječih priključkov na kanalizacijo

odvod odpadnih voda ———
 obstoječi kanalizacijski vod ———


Sprememba	Opis spremembe	Datum	Podpis

Investitor  MESTNA OBČINA MARIBOR	Cesta / lokacija Cafova ulica v Mariboru			
	Odsek / objekt Površina med objekti			
Izvajalec  kreativaprojekt Glavni trg 17b, 2000 Maribor +386 51 698 939 info@kreativa-projekt.si	Pododsek / del objekta Ureditev voznih površin, zunanja ureditev tlakov, razvetiljave, kolesarske steze, zazelenitve			
	Vsebina / naslov risbe Situacija odvodnjavanja			
Naziv	Ime in priimek	ID številka	Faza	Merilo
Odg. vodja projekta	Matej BITENC	G-3063	PZI	1:250
Odg. projektant	Stojan KRAJNC	A-9129	Št. projekta	Datum
Izdela	Matej BITENC	G-3063	2018-001	30. 05. 2019
			Št. načrta	Št. lista
			01.4	4



Ureditev Cafove ulice

Situacija prometne ureditve

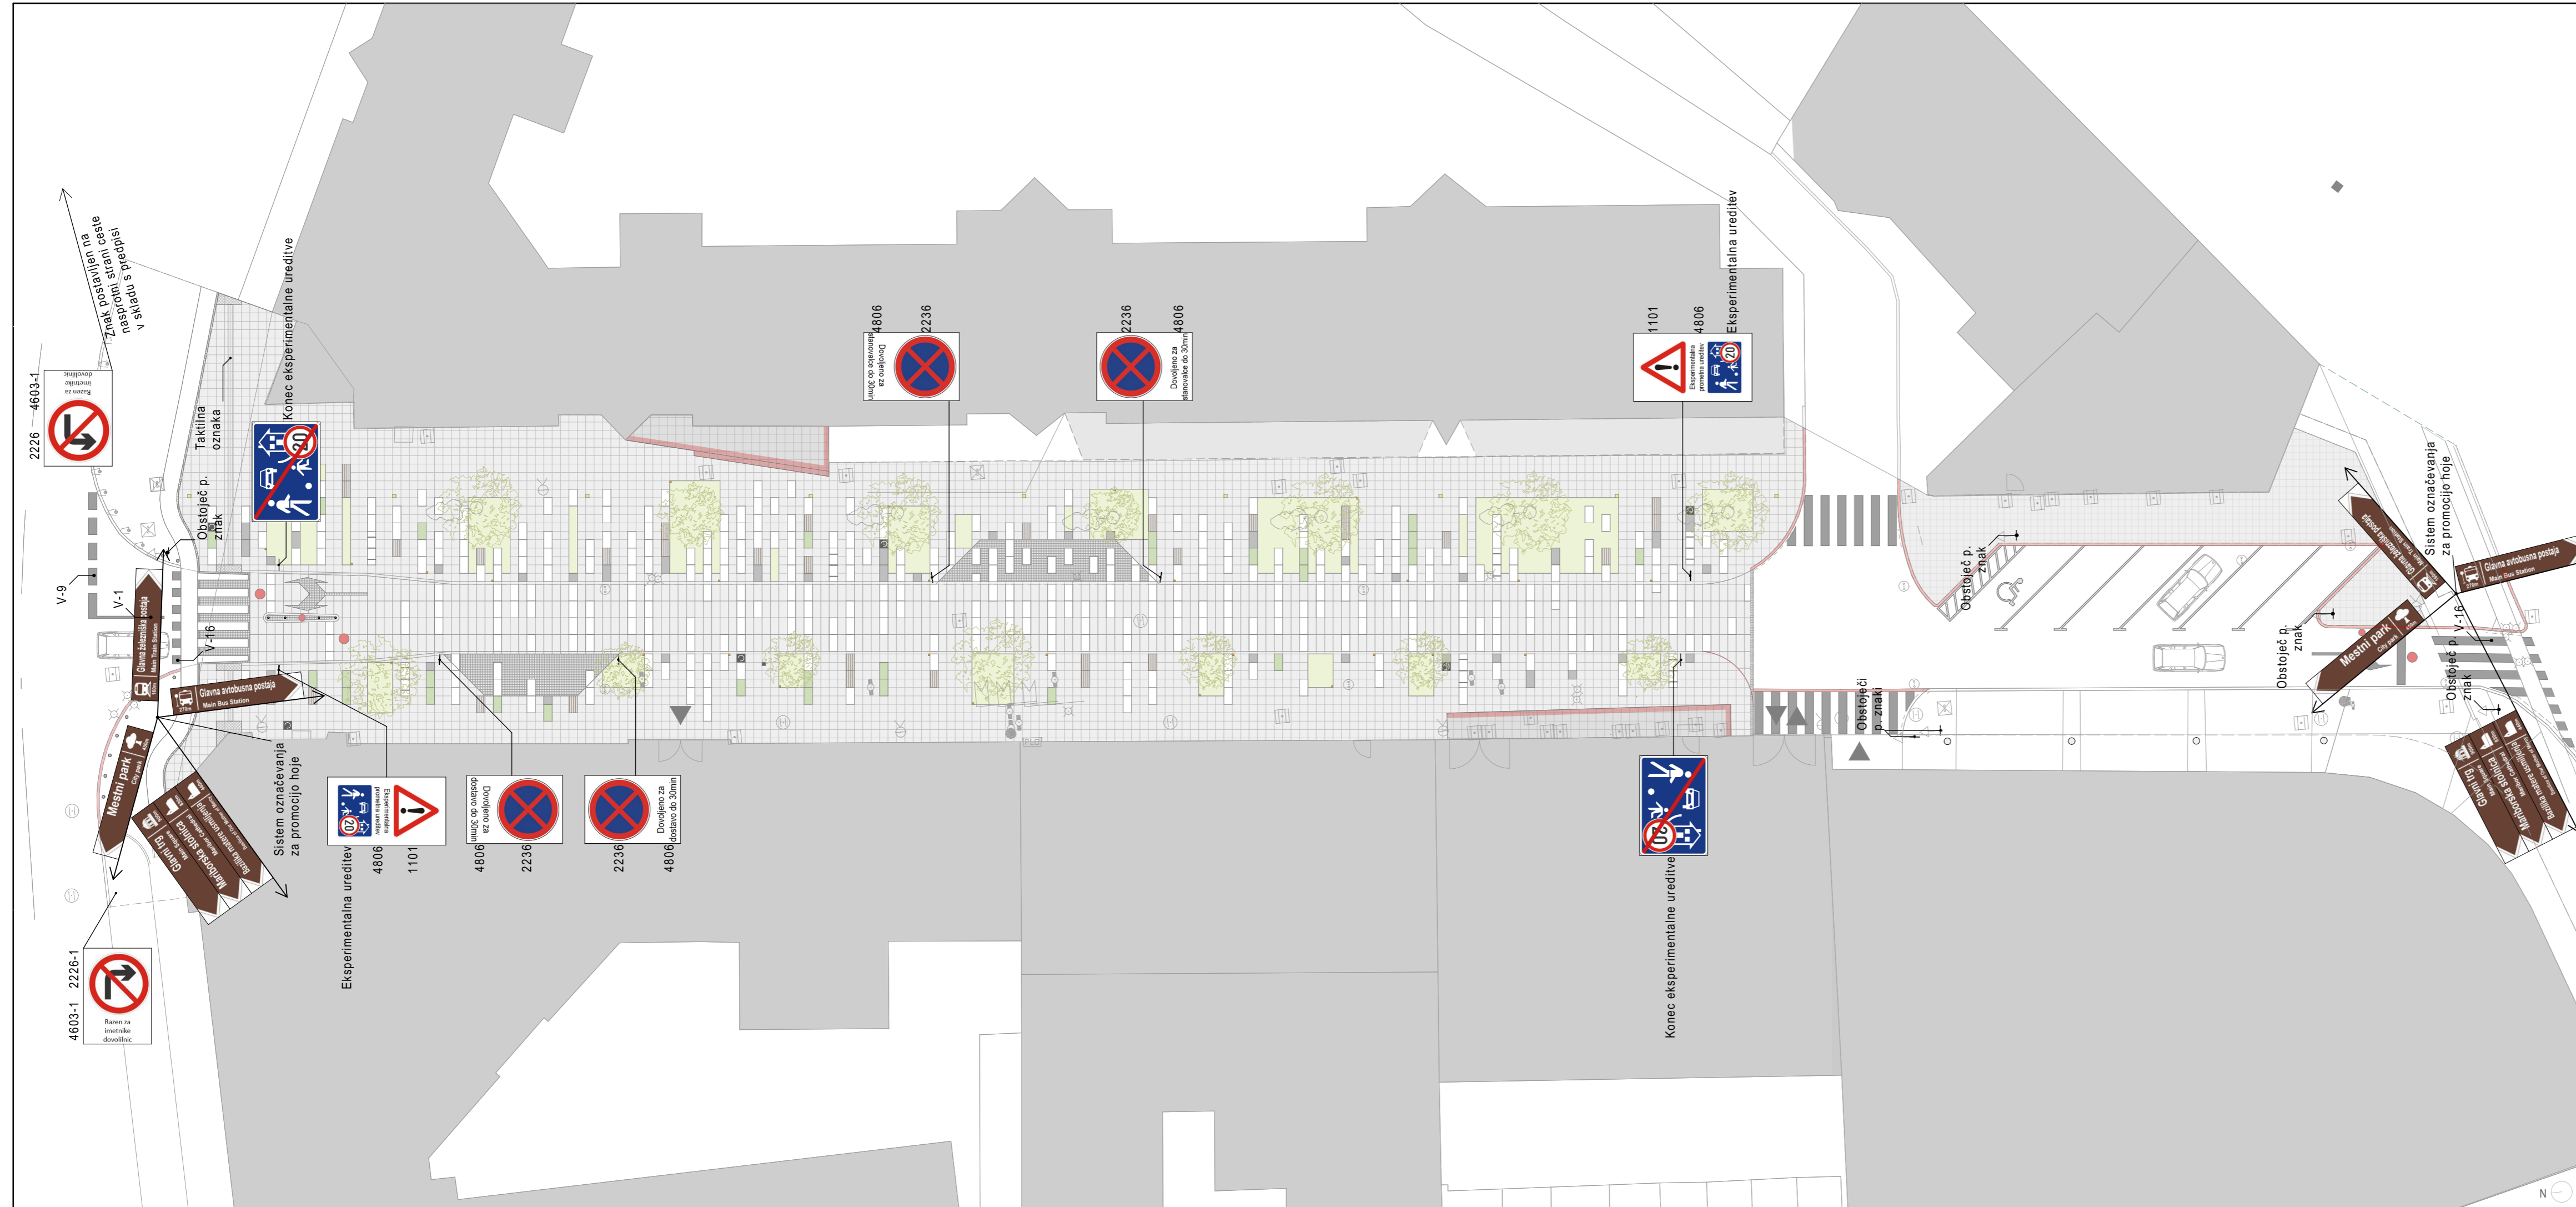1:250



Sprememba	Opis spremembe	Datum	Podpis


Investitor  MESTNA OBČINA MARIBOR	Cesta / lokacija Cafova ulica v Mariboru
Izvajalec  kreativaprojekt Glavni trg 17b, 2000 Maribor +386 51 698 939 info@kreativa-projekt.si	Odsek / objekt Površina med objekti
Podizvajalec	Pododsek / del objekta Ureditev voznih površin, zunanja ureditev tlakov, razvetlitve, kolesarske steze, zazelenitve
Vsebina / naslov risbe Situacija prometne ureditve	

Naziv	Ime in priimek	ID številka	Faza	Merilo
Odg. vodja projekta	Matej BITENC	G-3063	PZI	1:250
Odg. projektant	Stojan KRAJNC	A-9129	Št. projekta 2018-001	Datum 30. 05. 2019
Izdelal	Matej BITENC	G-3063	Št. načrta 01.5	Št. lista 5

Ureditev Cafove ulice

Zakoličbena situacija

1:250

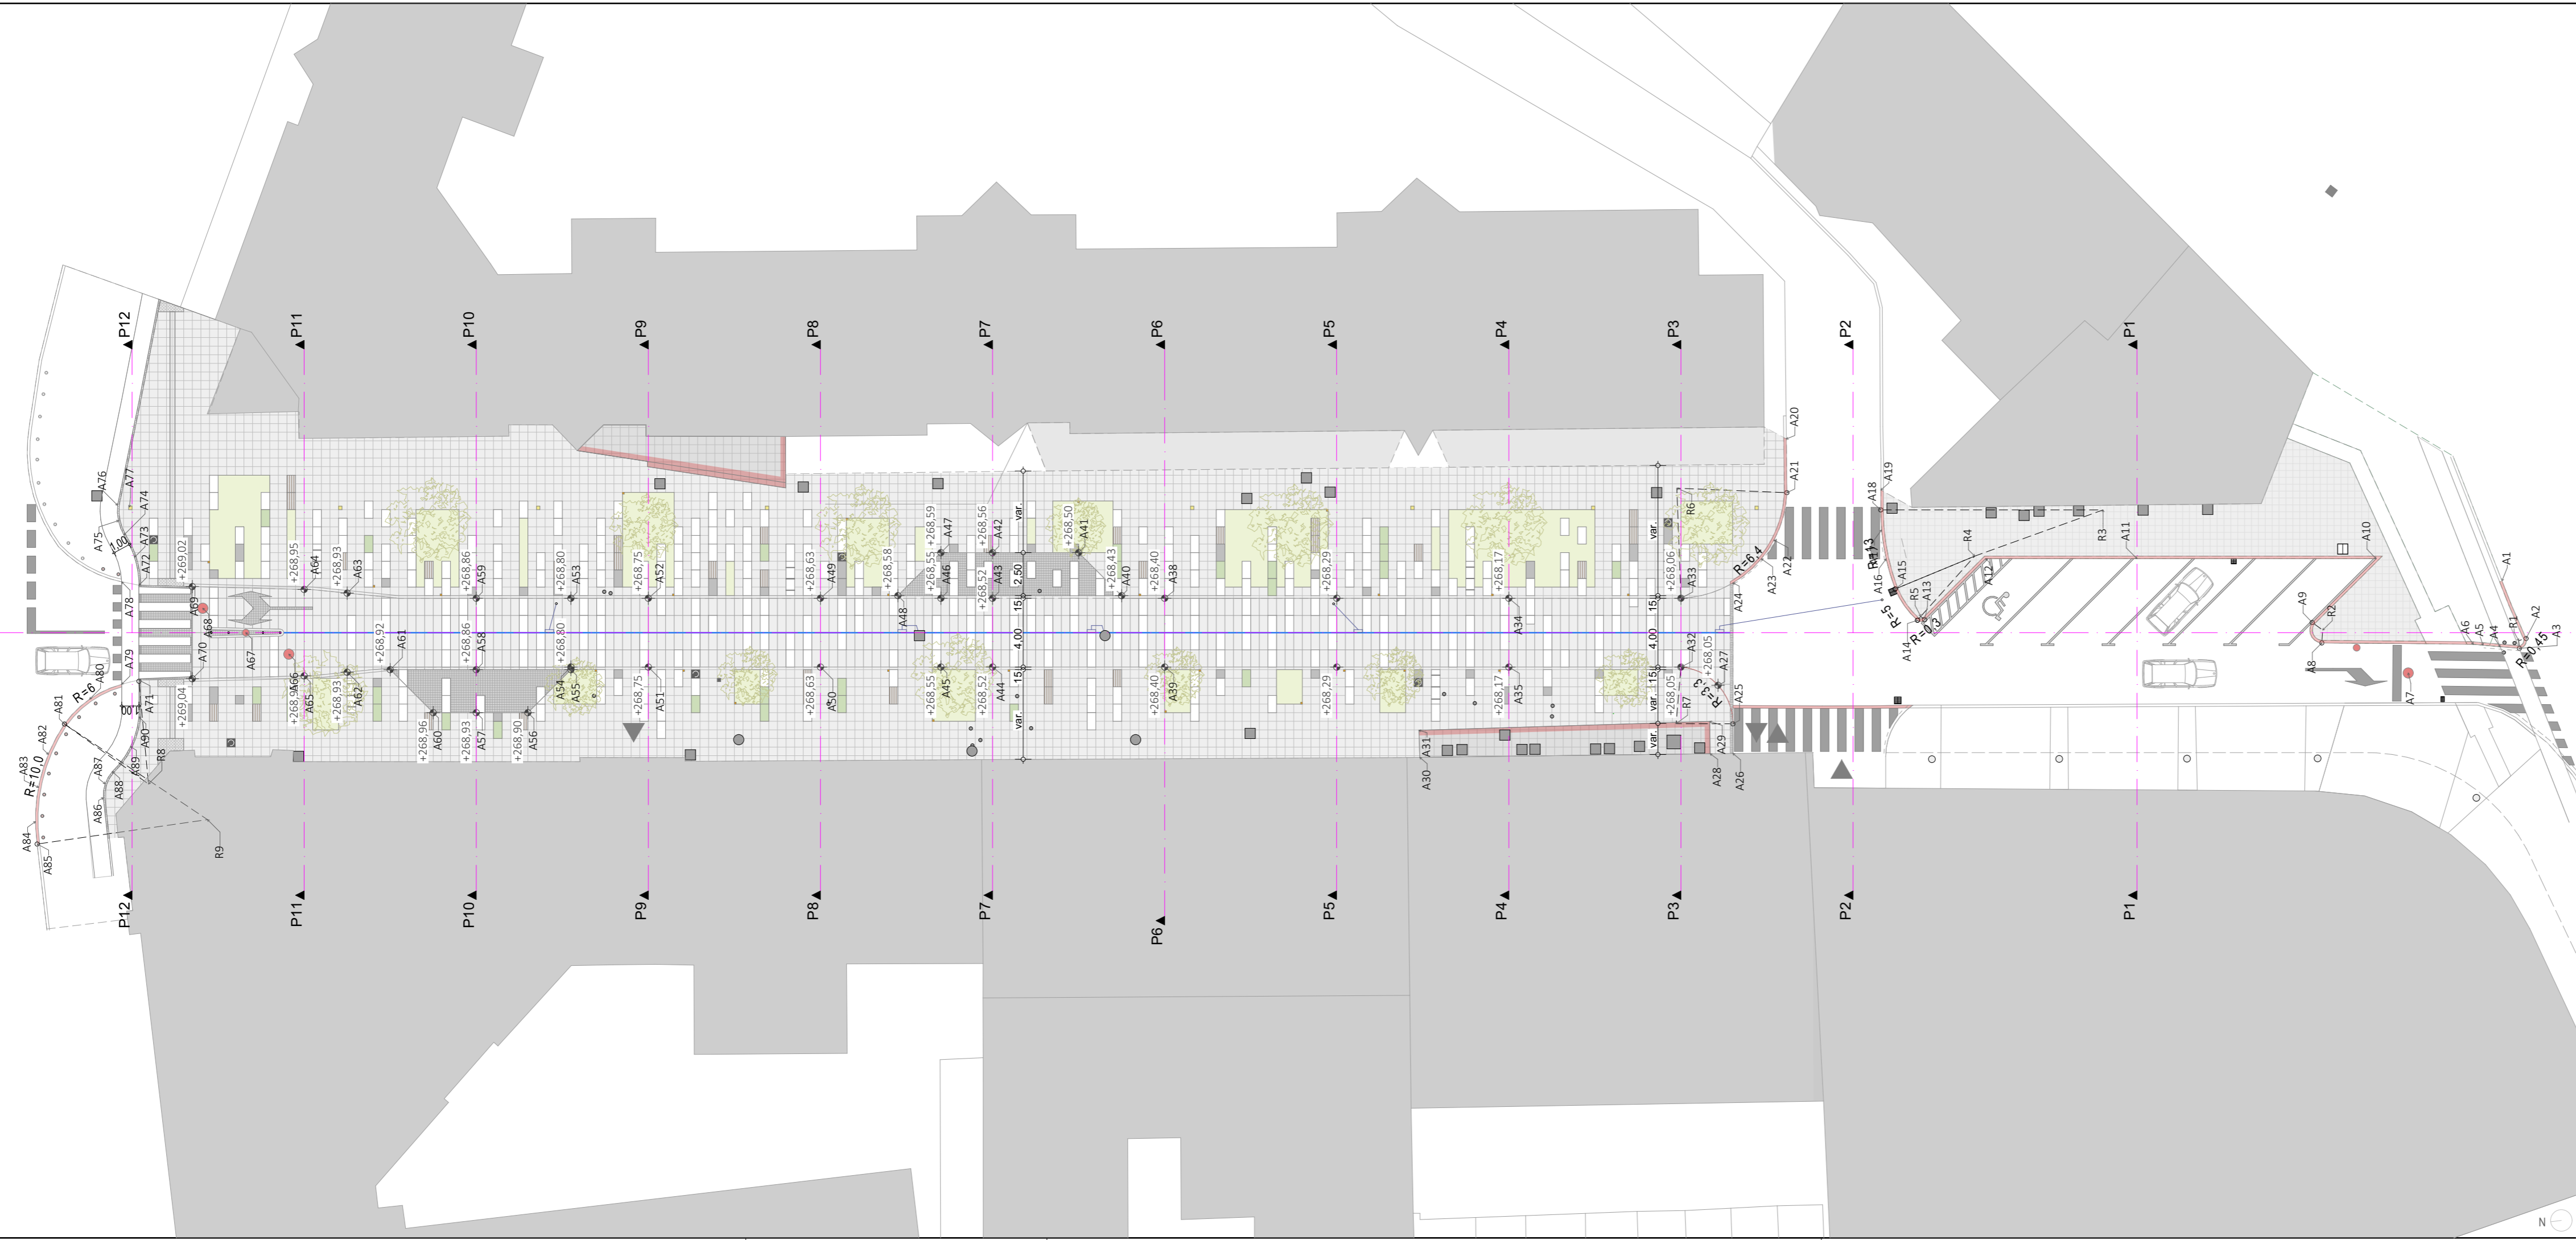


Sprememba	Opis spremembe	Datum	Podpis

Investitor  MESTNA OBČINA MARIBOR		Cesta / lokacija Cafova ulica v Mariboru	
Izvajalec  Glavni trg 17b, 2000 Maribor +386 51 698 939 info@kreativa-projekt.si		Odsek / objekt Površina med objekti	
Podizvajalec		Pododsek / del objekta Ureditev voznih površin, zunanja ureditev tlakov, razvetiljave, kolesarske steze, zazelenitve	
Vsebina / naslov risbe Zakoličbena situacija		Naziv	
Odg. vodja projekta	Ime in priimek Matej BITENC	ID številka G-3063	Faza PZI
Odg. projektant	Stojan KRAJNC	A-9129	Merilo 1:250
Izdelal	Matej BITENC	G-3063	Datum 30. 05. 2019
			Št. lista 6

Ureditev Cafove ulice

Situacija komunalnih vodov

1:250

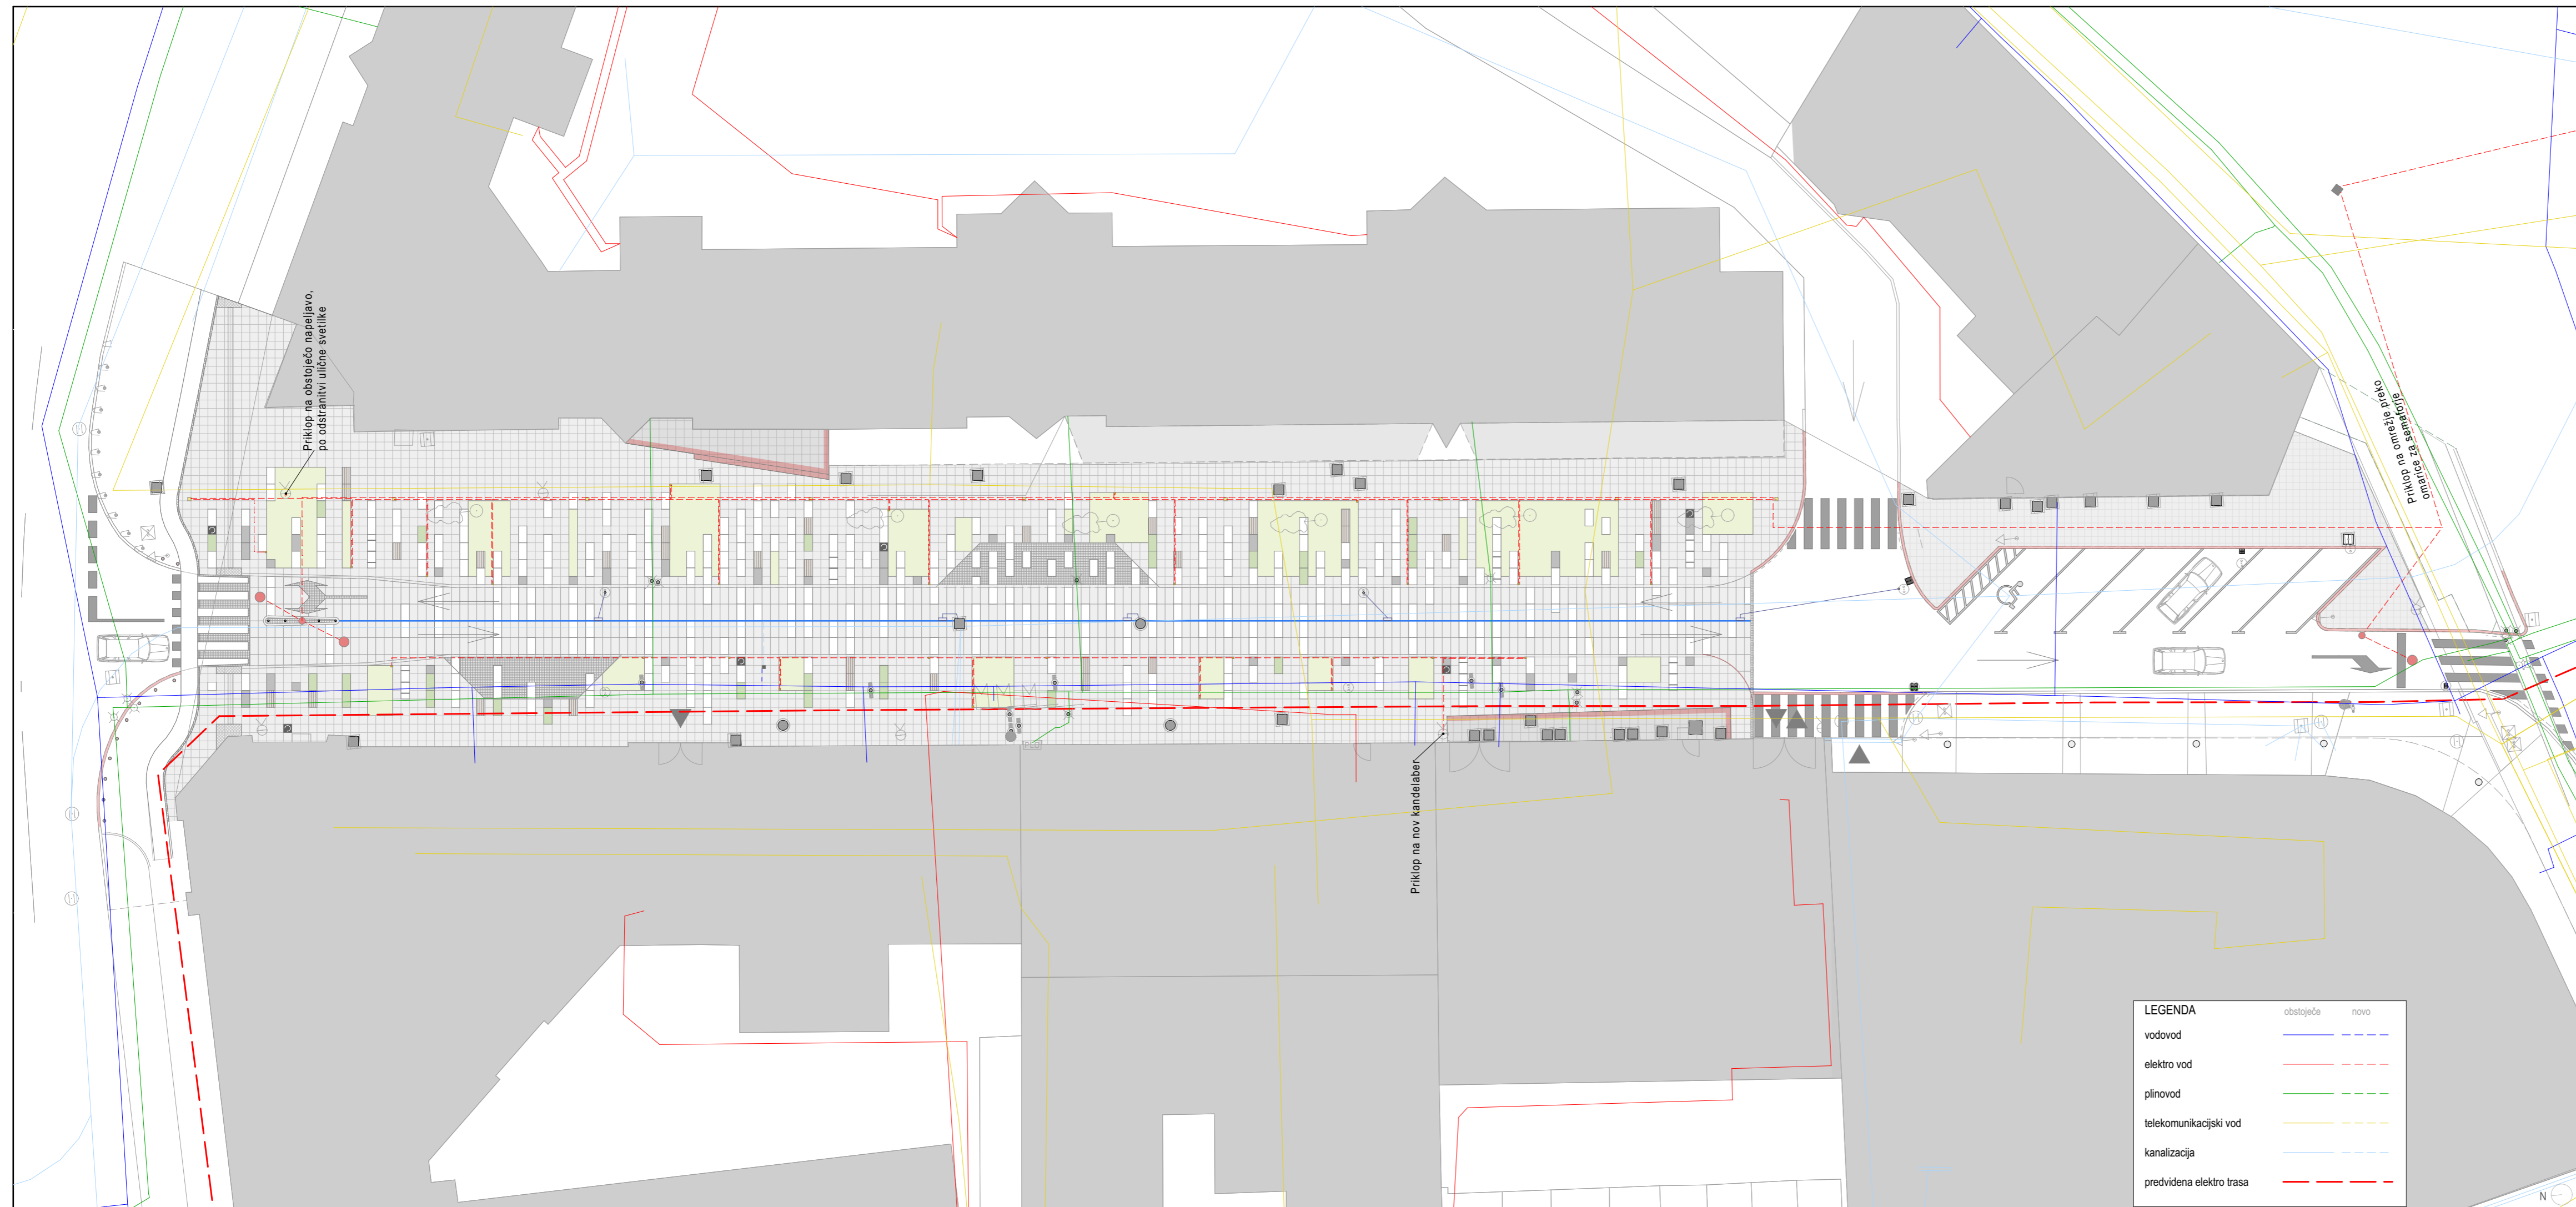

LEGENDA

	obstoječe	ново
vodovod		
elektro vod		
plinovod		
telekomunikacijski vod		
kanalizacija		
predvidena elektro trasa		


Sprememba	Opis spremembe	Datum	Podpis

Investitor 	Cesta / lokacija Cafova ulica v Mariboru			
	Odsek / objekt Površina med objekti			
Izvajalec Glavni trg 17b, 2000 Maribor +386 51 698 939 info@kreativa-projekt.si	Pododsek / del objekta Ureditev voznih površin, zunanja ureditev tlakov, razvetljave, kolesarske steze, zazelenitve			
	Vsebina / naslov risbe Situacija komunalnih vodov			
Naziv	Ime in priimek	ID številka	Faza	Merilo
Odg. vodja projekta	Matej BITENC	G-3063	PZI	1:250
Odg. projektant	Stojan KRAJNC	A-9129	Št. projekta	Datum
Izdelal	Matej BITENC	G-3063	2018-001	30. 05. 2019
			Št. načrta	Št. lista
			01.7	7

Ureditev Cafove ulice

Situacija taktilnih oznak

1:100

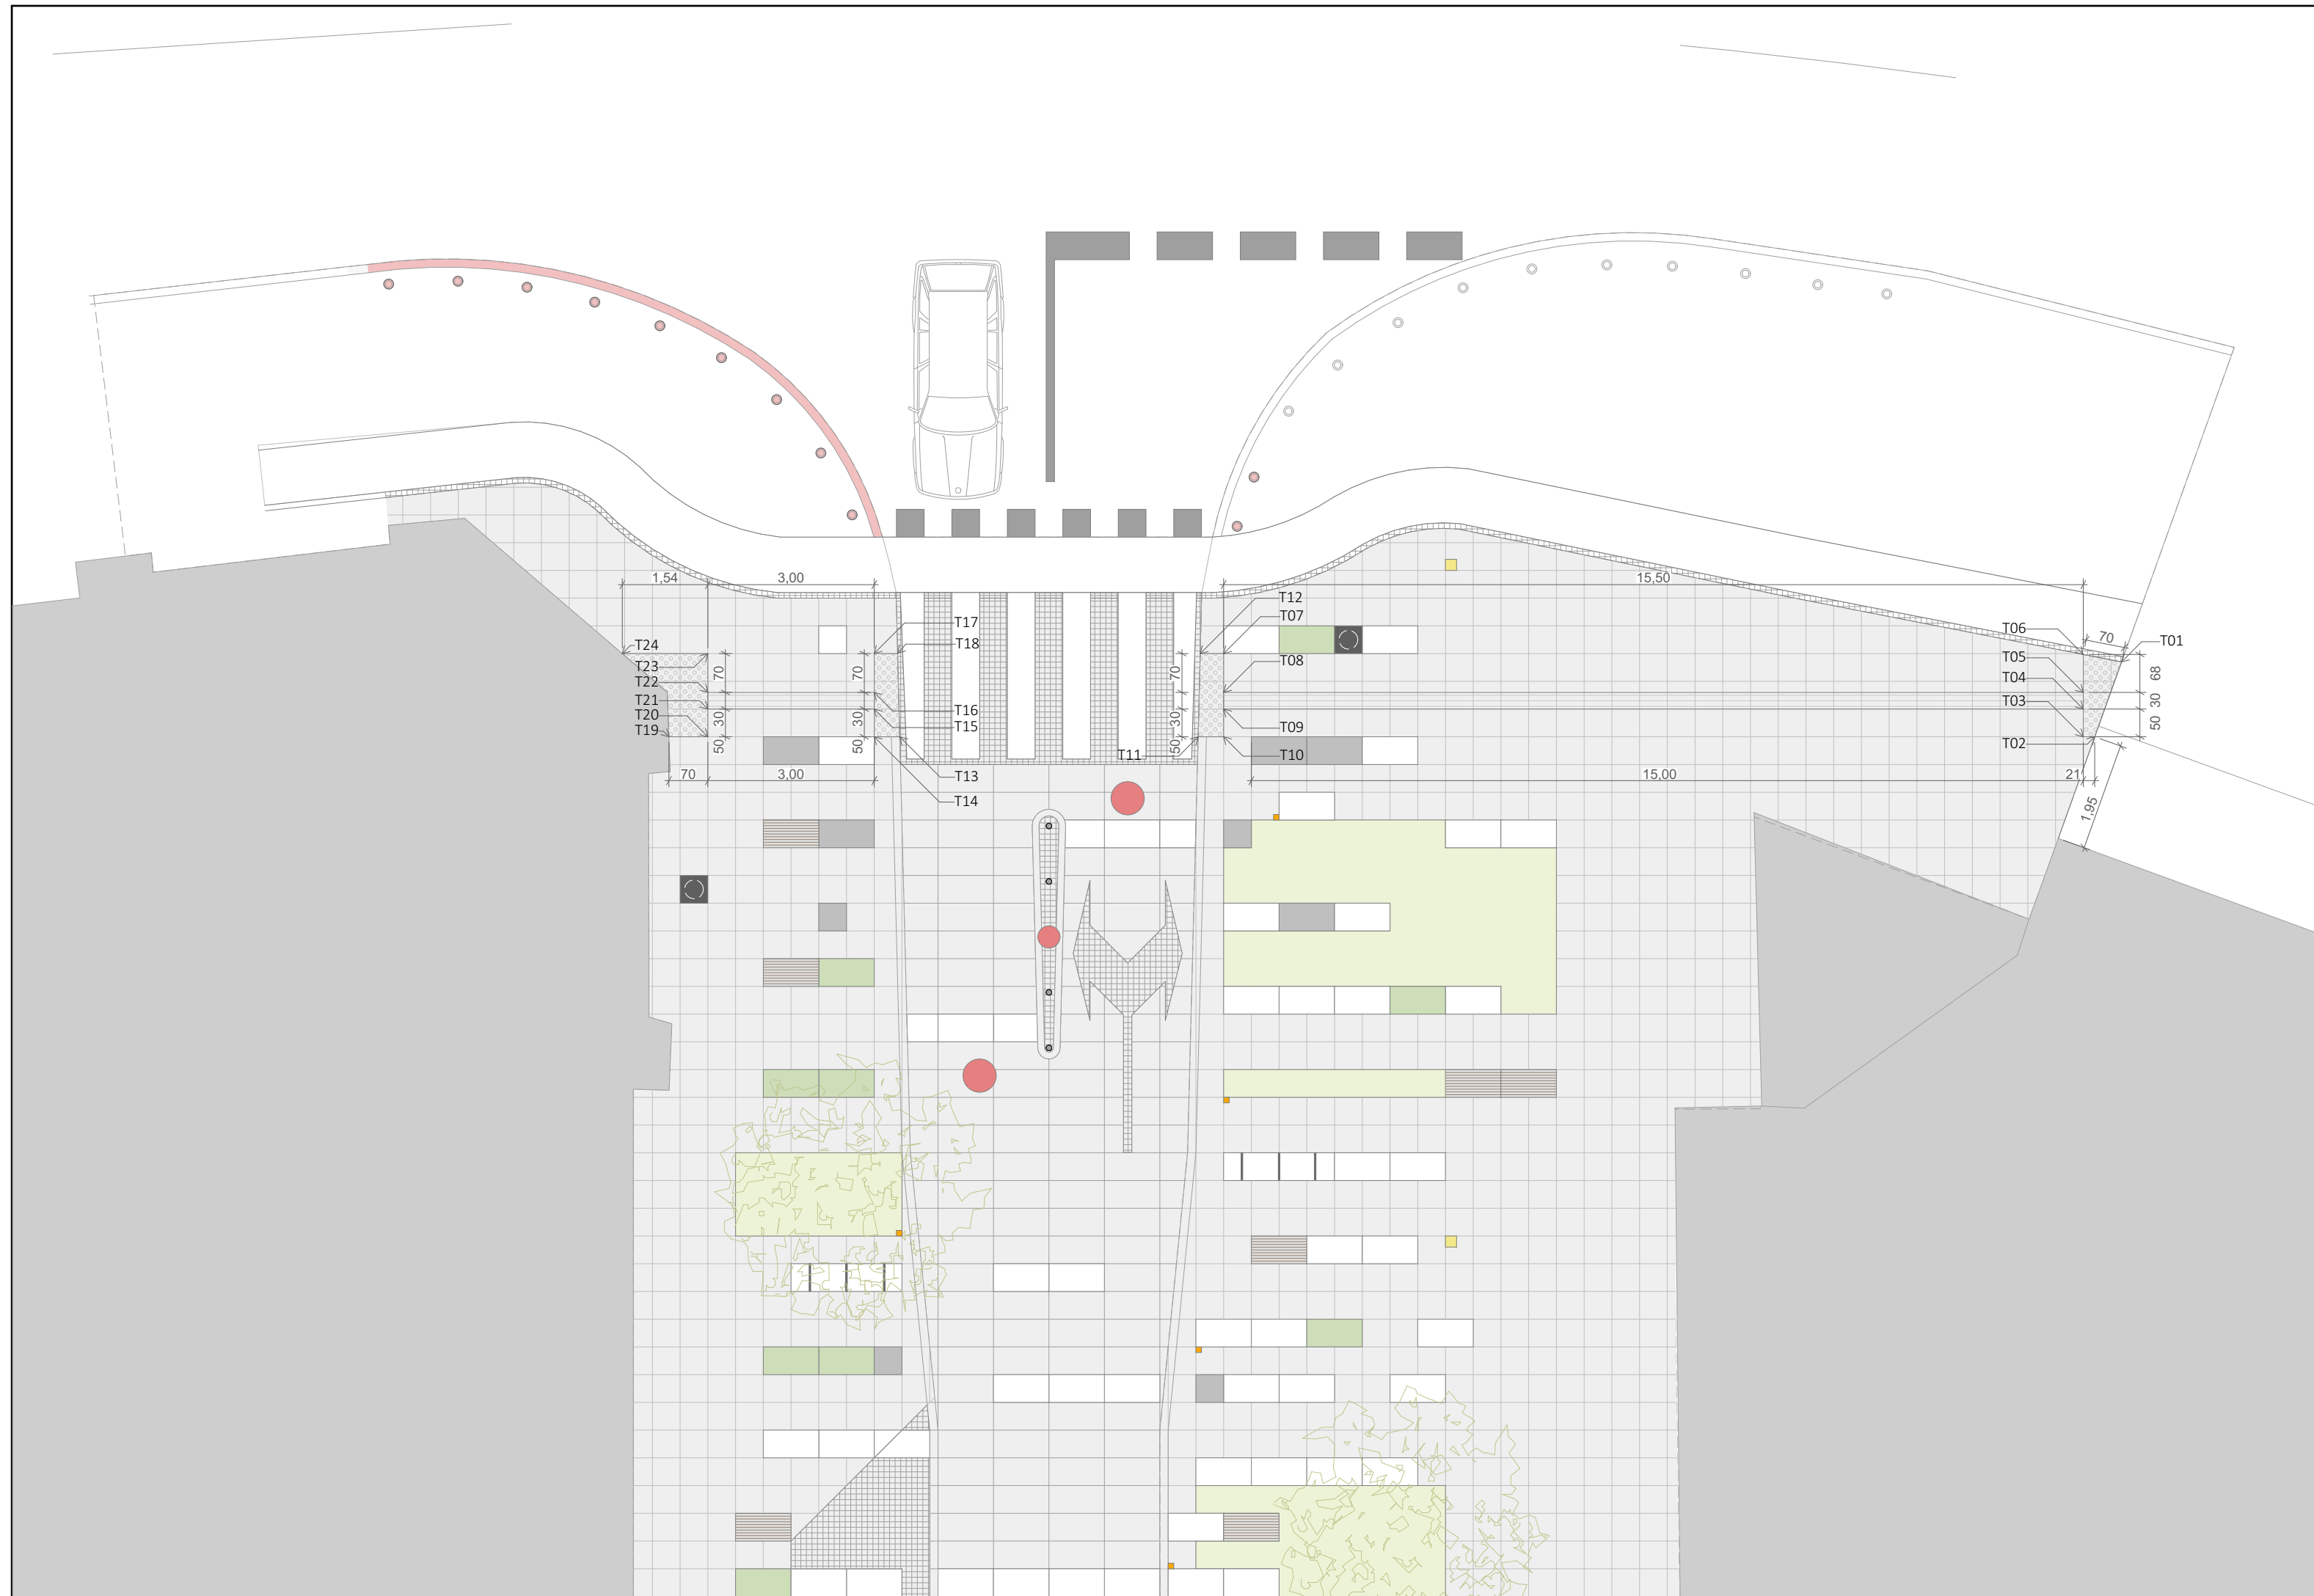







Sprememba	Opis spremembe	Datum	Podpis

Investitor  MESTNA OBČINA MARIBOR		Cesta / lokacija Cafova ulica v Mariboru		
Izvajalec  Glavni trg 17b, 2000 Maribor +386 51 698 939 info@kreativa-projekt.si		Odsek / objekt Površina med objekti		
Podizvajalec		Pododsek / del objekta Ureditev voznih površin, zunanja ureditev tlakov, razsvetljave, kolesarske steze, zazelenitve		
		Vsebina / naslov risbe Situacija taktilnih oznak		
Naziv	Ime in priimek	ID številka	Faza	Merilo
Odg. vodja projekta	Matej BITENC	G-3063	PZI	1:100
Odg. projektant	Stojan KRAJNC	A-9129	Št. projekta	Datum
			2018-001	30. 05. 2019
Izdelal	Matej BITENC	G-3063	Št. načrta	Št. lista
			01.8	8

Ureditev Cafove ulice

Prečni prerezi

1:100

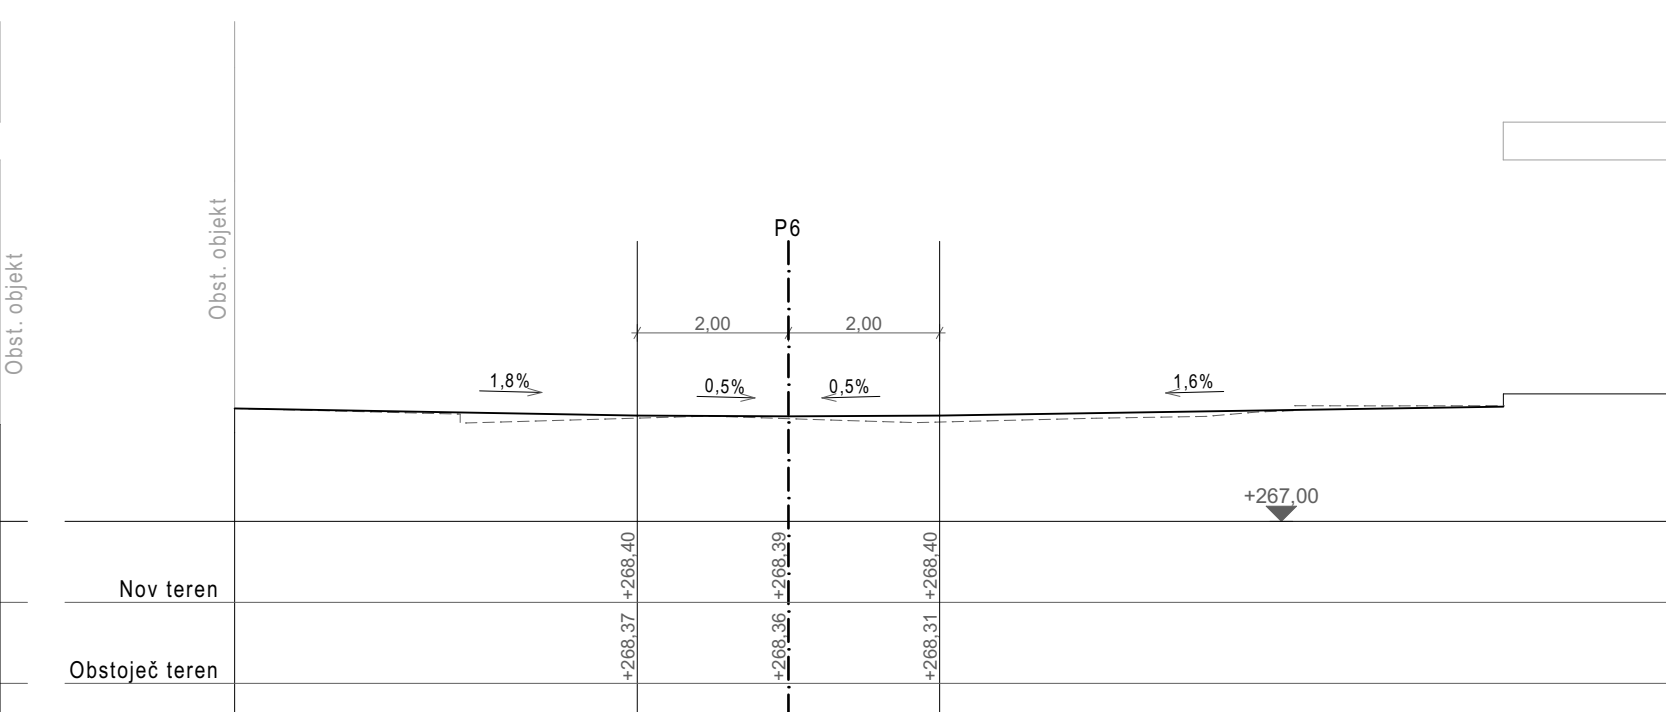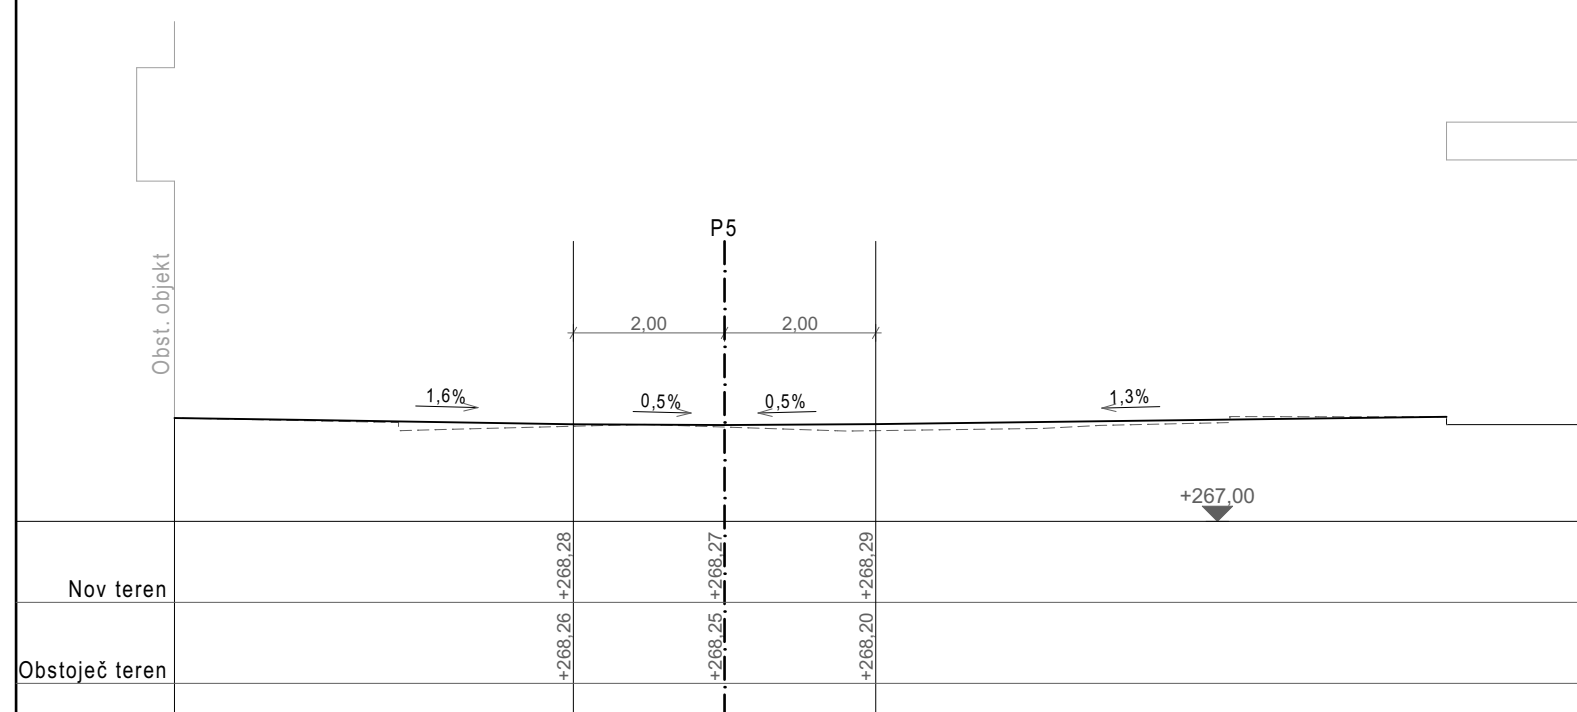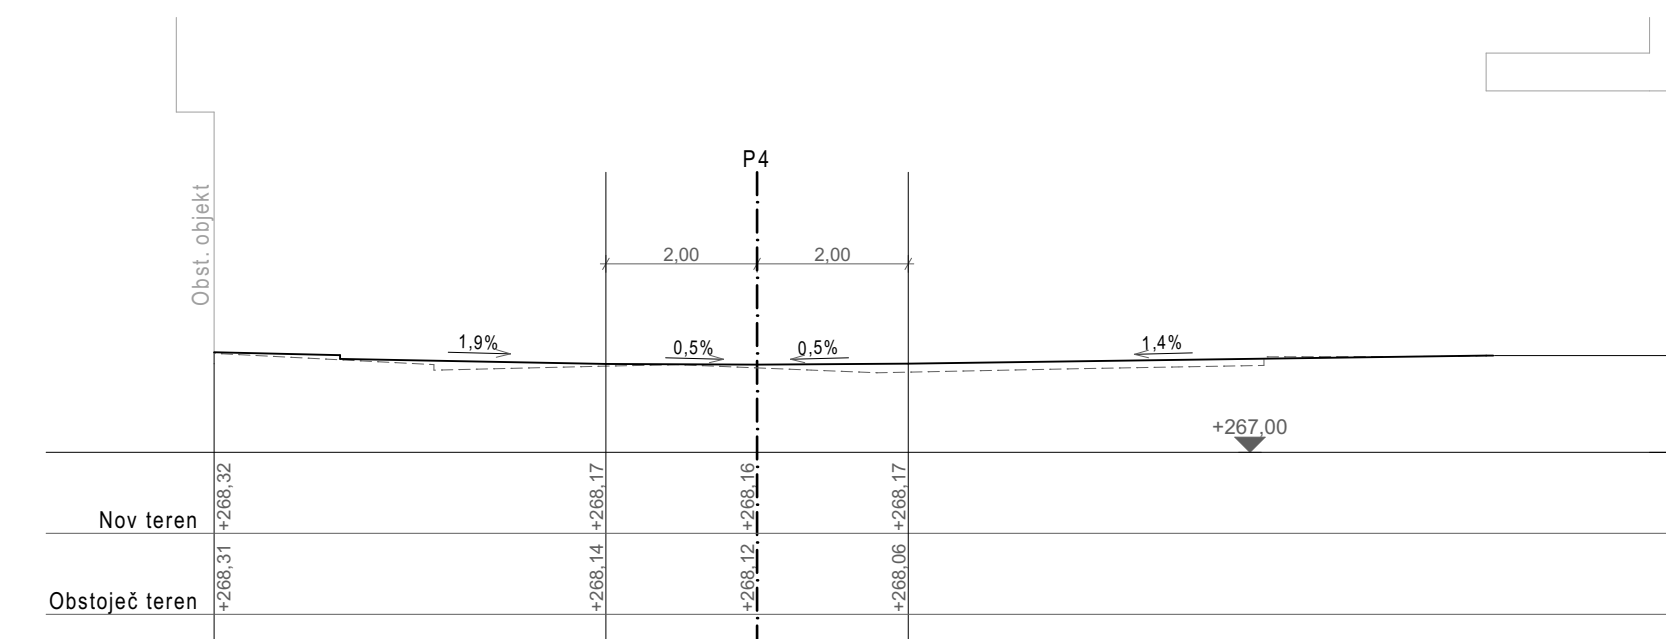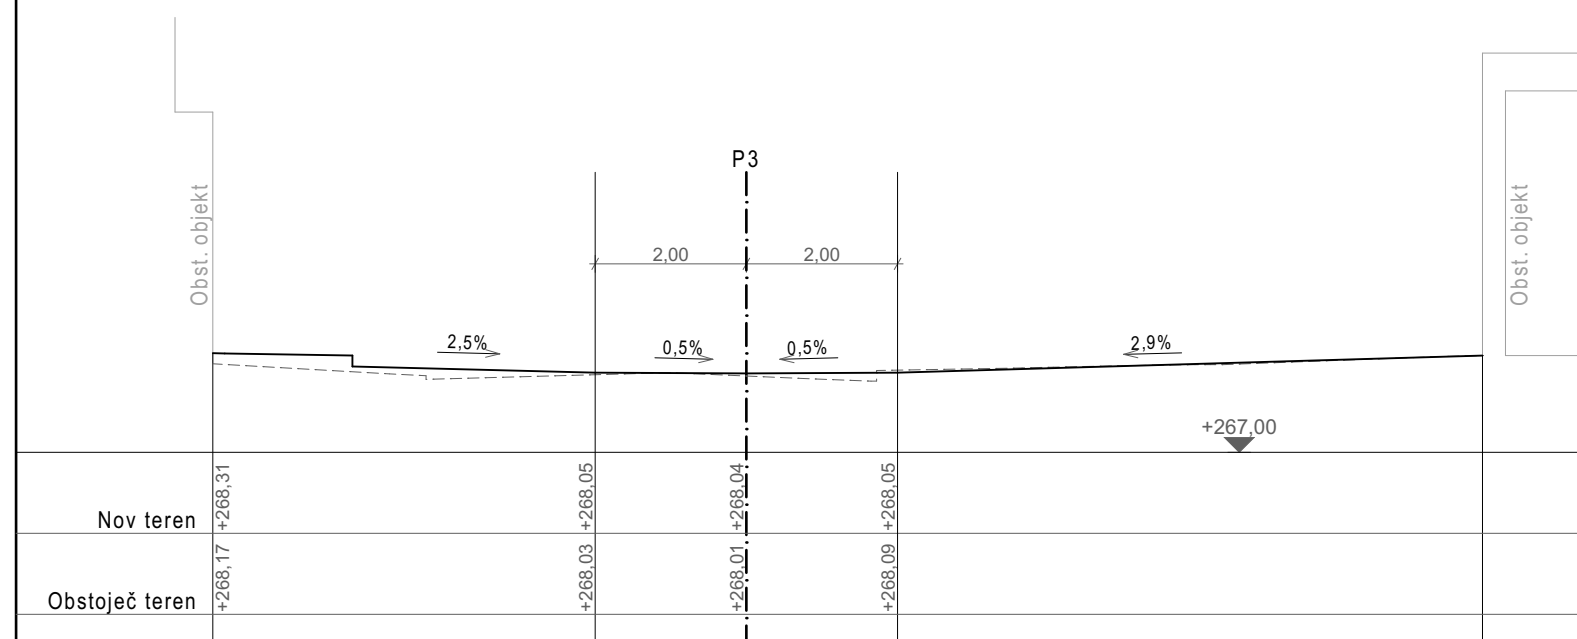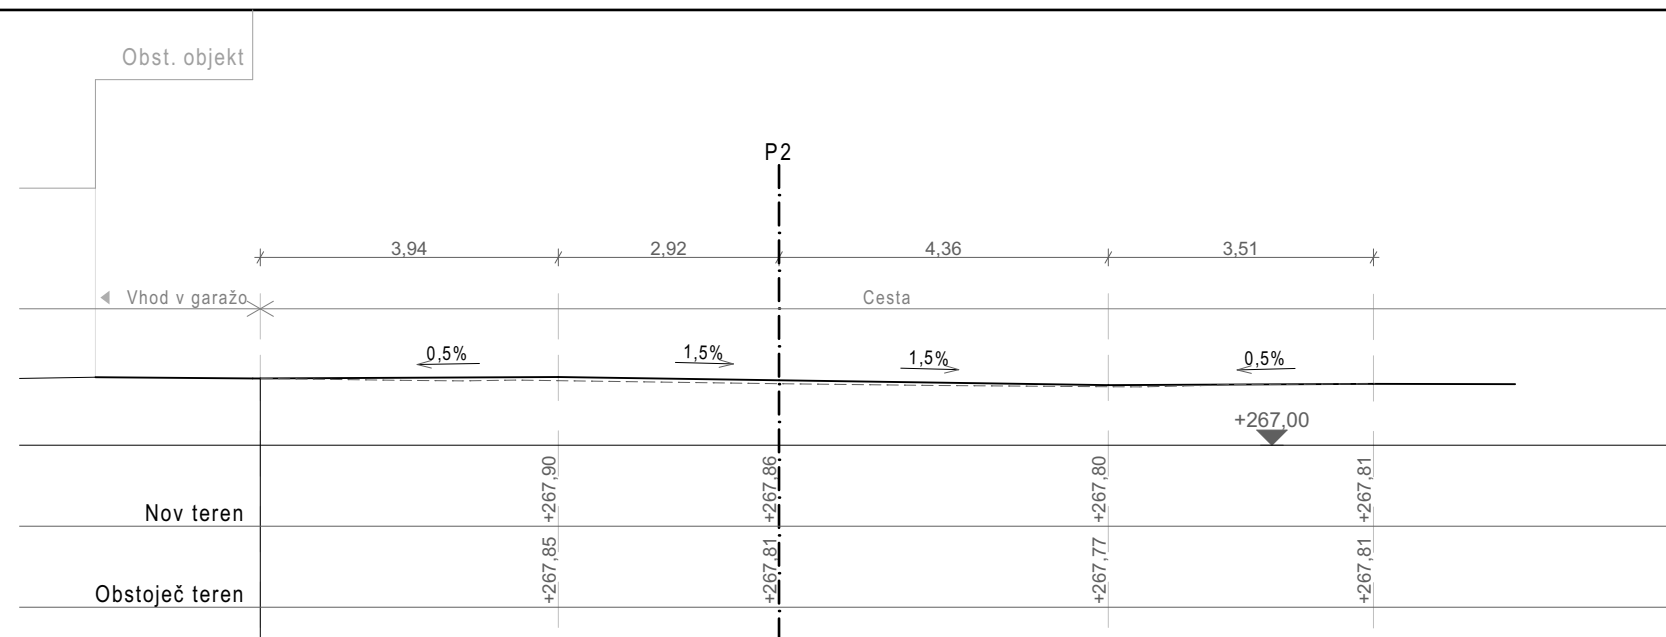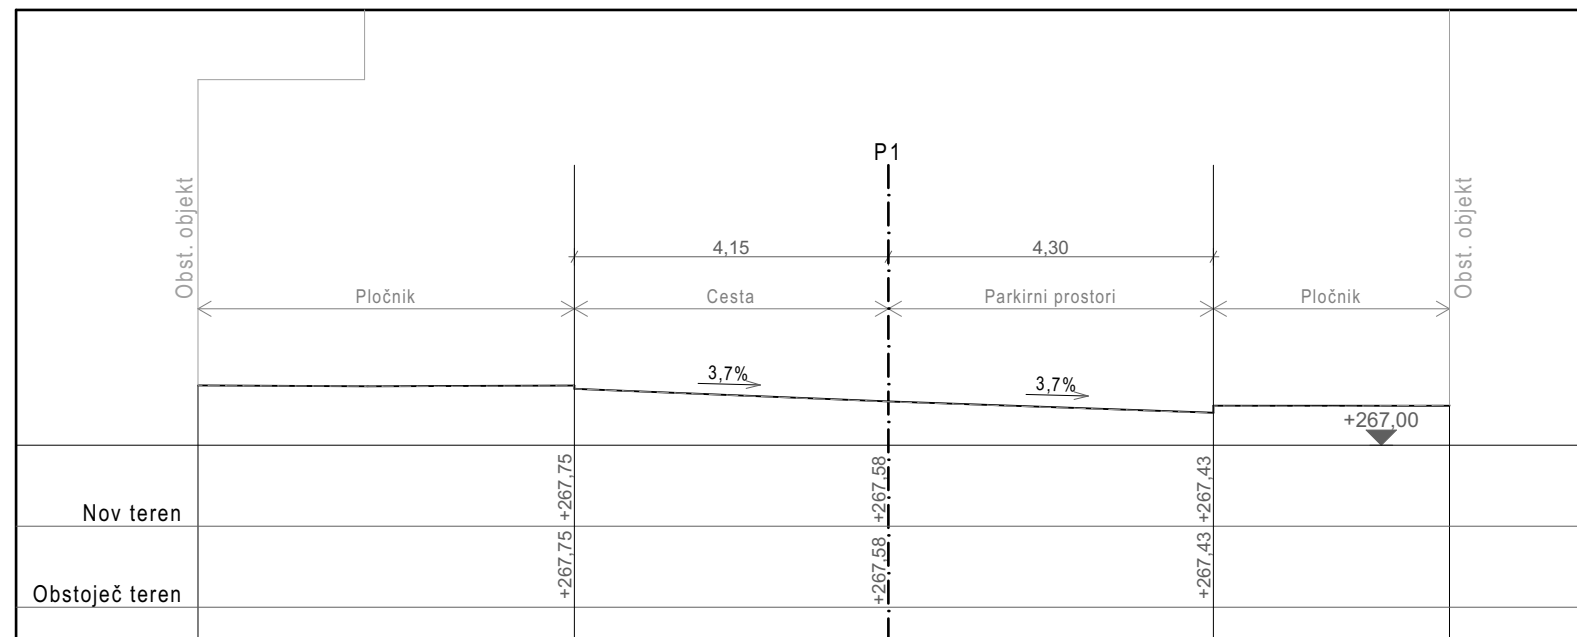







Sprememba	Opis spremembe	Datum	Podpis

Investitor  MESTNA OBČINA MARIBOR		Cesta / lokacija Cafova ulica v Mariboru	
Izvajalec  Glavni trg 17b, 2000 Maribor +386 51 698 939 info@kreativa-projekt.si		Odsek / objekt Površina med objekti	
Podizvajalec		Pododsek / del objekta Ureditev voznih površin, zunanja ureditev tlakov, razsvetljave, kolesarske steze, zazelenitve	
Vsebina / naslov risbe Prečni prerezi		Faza PZI	
Naziv	Ime in priimek	ID številka	Merilo
Odg. vodja projekta	Matej BITENC	G-3063	1:100
Odg. projektant	Stojan KRAJNC	A-9129	Datum
30. 05. 2019	Št. načrta	02.1	Št. lista
9	9	9	9

Ureditev Cafove ulice

Prečni prerezi

1:100

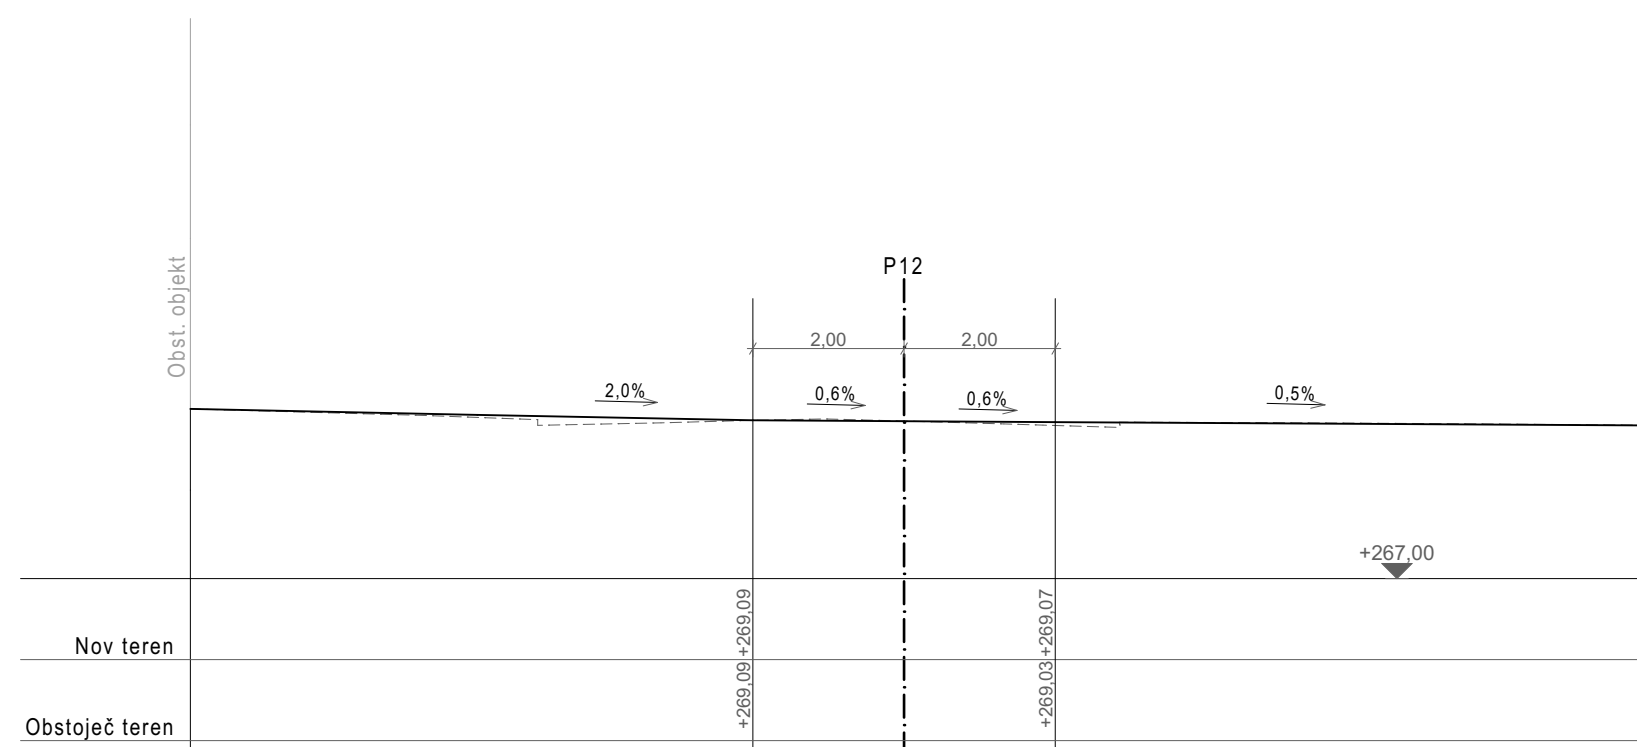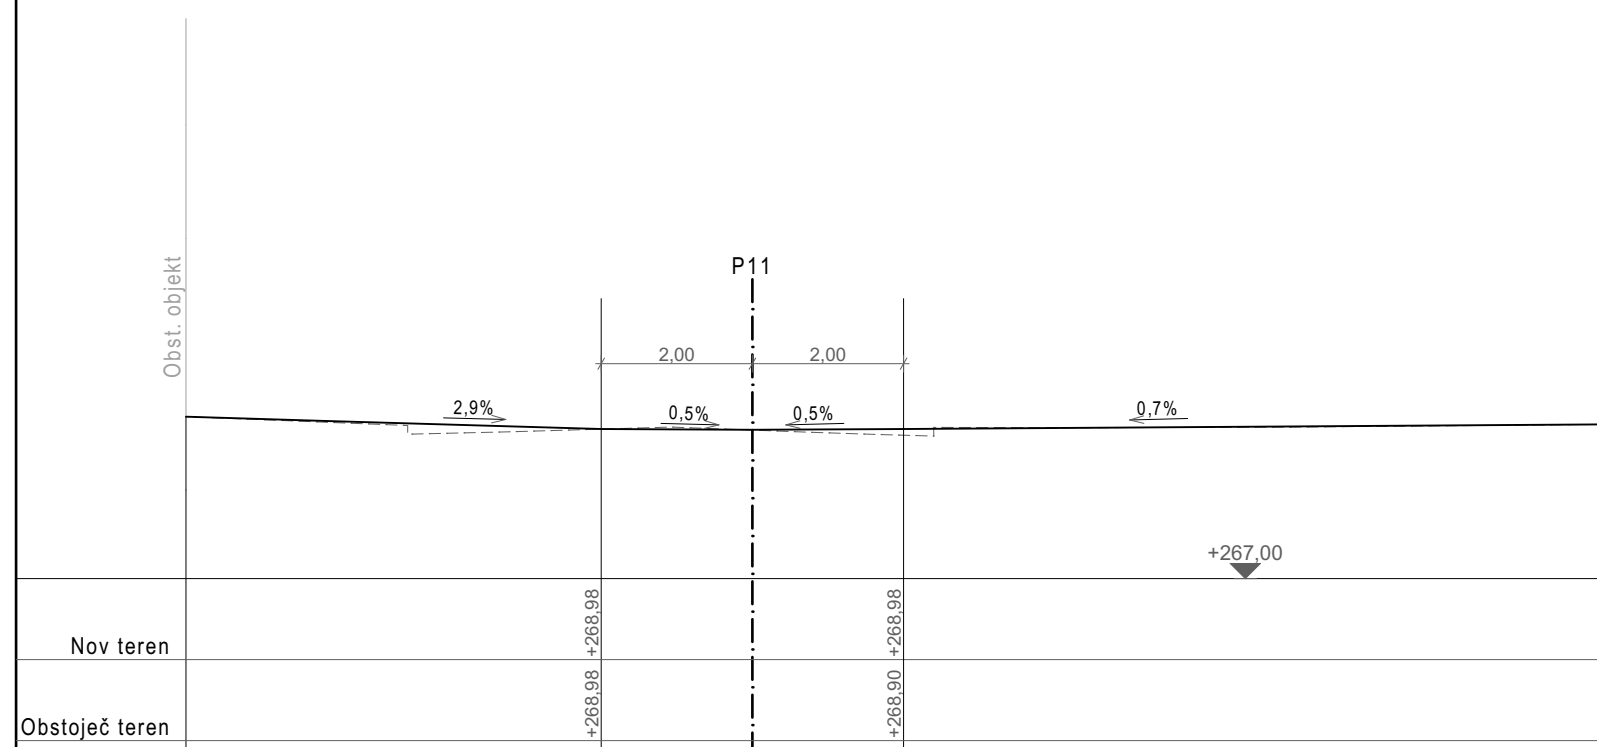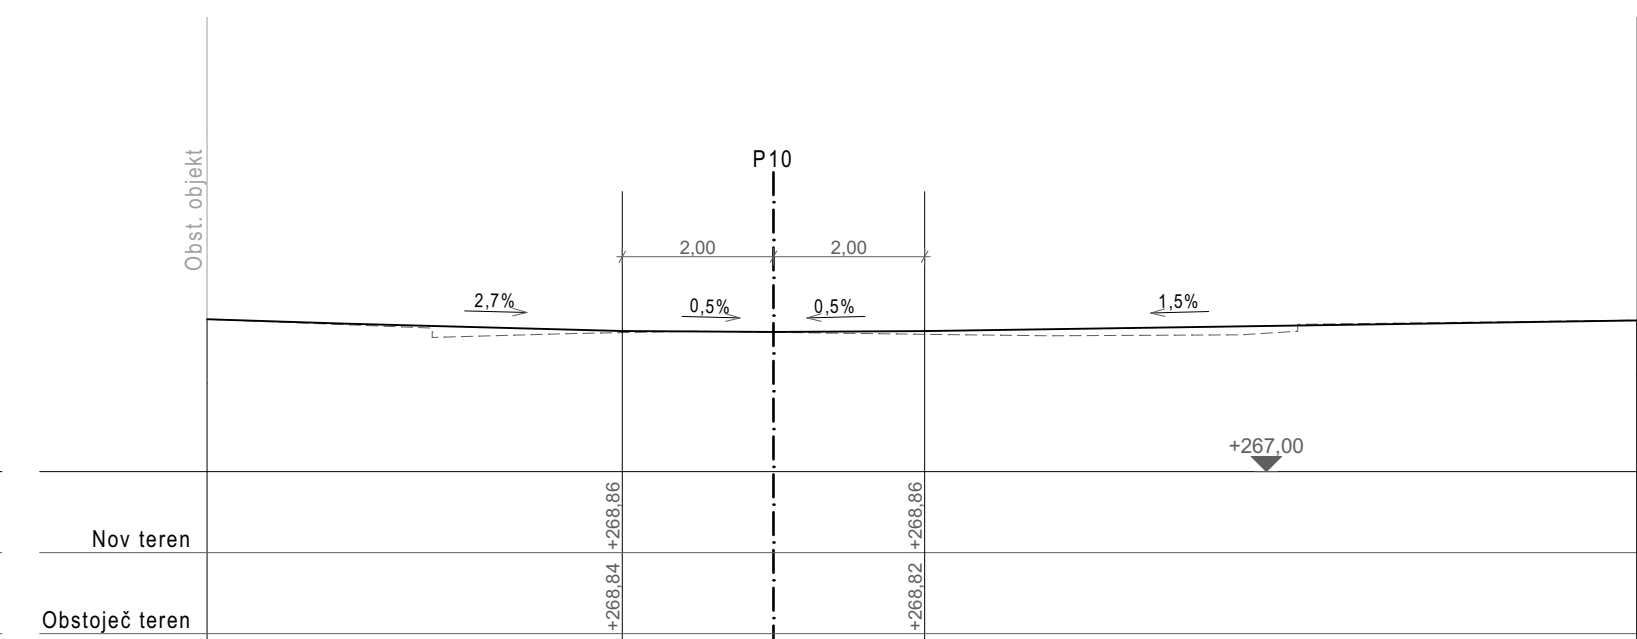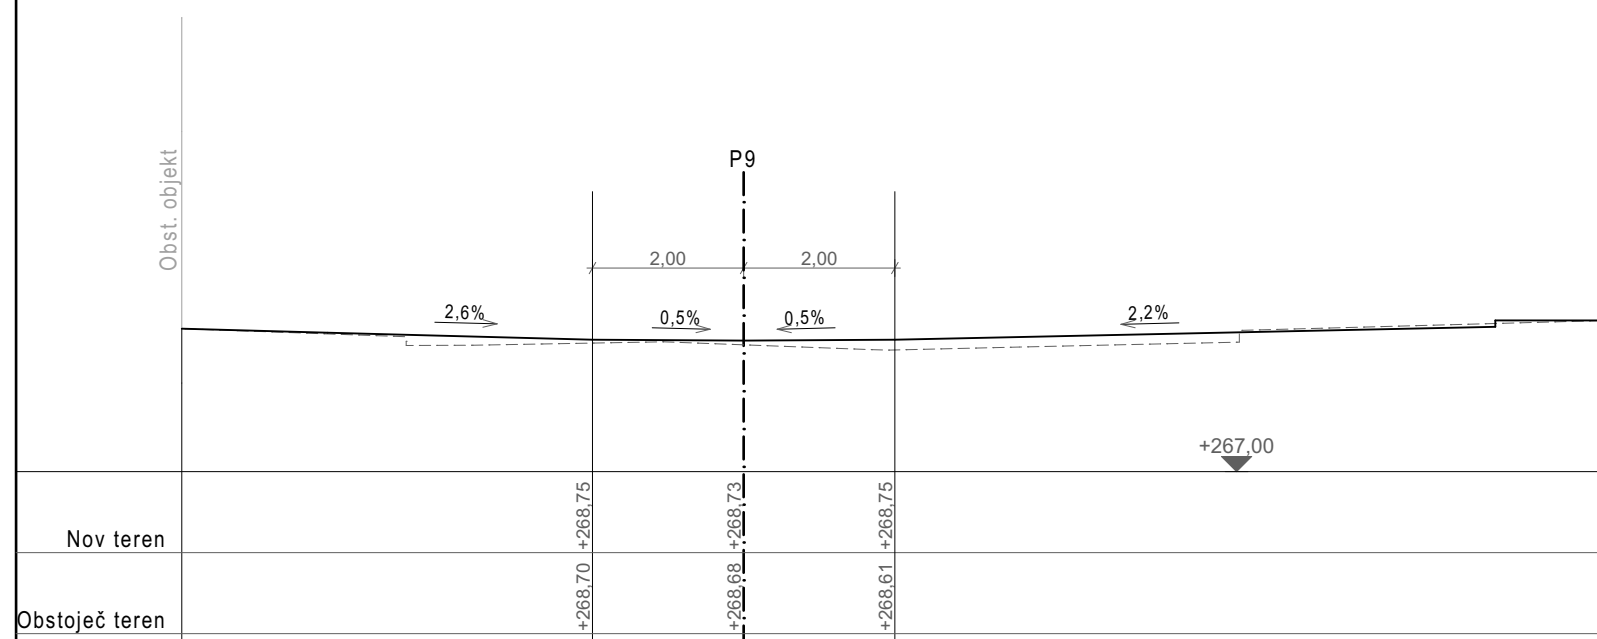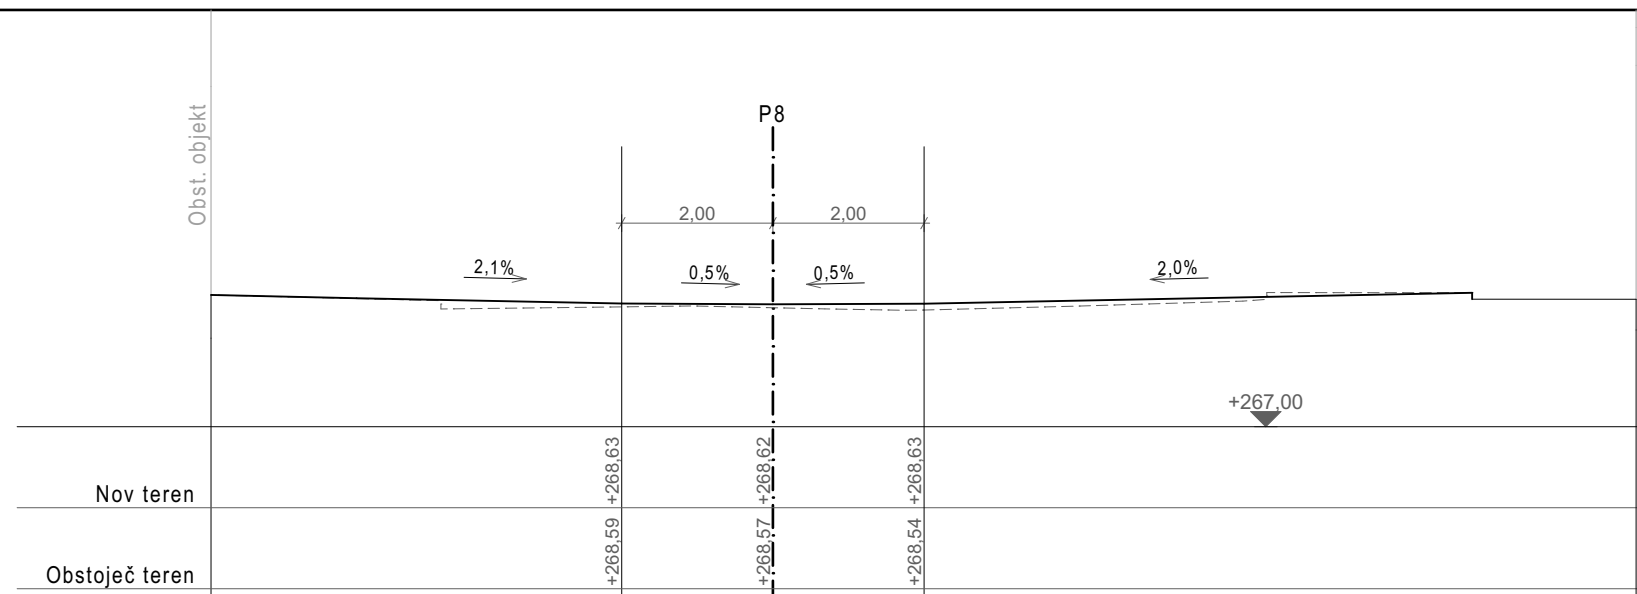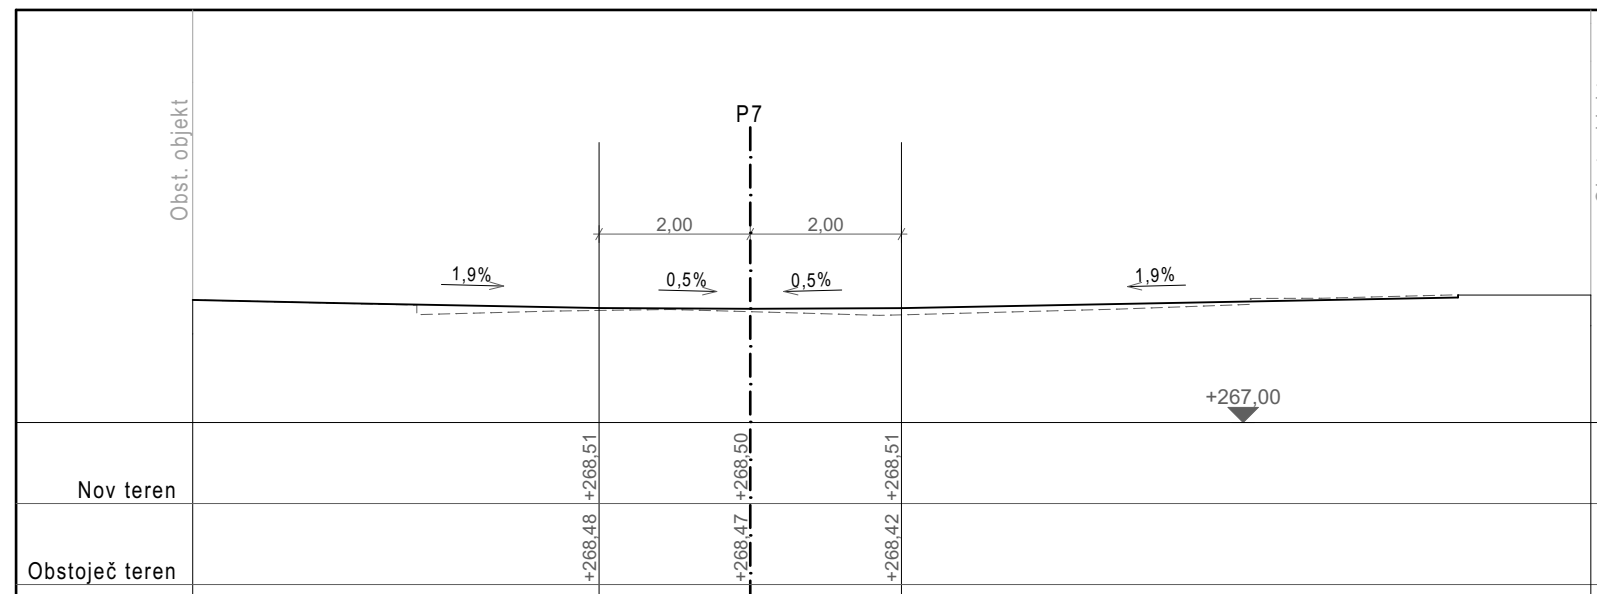

Sprememba	Opis spremembe	Datum	Podpis

Investitor  MESTNA OBČINA MARIBOR	Cesta / lokacija Cafova ulica v Mariboru			
	Odsek / objekt Površina med objekti			
Izvajalec  Glavni trg 17b, 2000 Maribor +386 51 698 939 info@kreativa-projekt.si	Pododsek / del objekta Ureditev voznih površin, zunanja ureditev tlakov, razsvetljave, kolesarske steze, zazelenitve			
	Vsebina / naslov risbe Prečni prerezi			
Naziv	Ime in priimek	ID številka	Faza	Merilo
Odg. vodja projekta	Matej BITENC	G-3063	PZI	1:100
Odg. projektant	Stojan KRAJNC	A-9129	Št. projekta	Datum
Izdelal	Matej BITENC	G-3063	2018-001	30. 05. 2019
			Št. načrta	Št. lista
			02.2	10

Nova ureditev Cafove ulice



Betonski tlakovci
Pesek
Nasutje - tampon
Obstoječ tampon

Betonska ovira

Betonski tlakovci
Podložni mikroarmiran
beton
Obstoječ tampon

Obstoječe stanje

Betonska klop



Ureditev Cafove ulice







Karakteristični prerez

1:100

Sprememba	Opis spremembe	Datum	Podpis








Investitor  MESTNA OBČINA MARIBOR			Cesta / lokacija Cafova ulica v Mariboru		
Izvajalec  Glavni trg 17b, 2000 Maribor +386 51 698 939 info@kreativa-projekt.si			Odsek / objekt Površina med objekti		
Podizvajalec			Pododsek / del objekta Ureditev voznih površin, zunanja ureditev tlakov, razvetljave, kolesarske steze, zazelenitve		
Naziv			Vsebina / naslov risbe 02.3 Karakteristični prerez		
Odg. vodja projekta	Matej BITENC	ID številka G-3063	Faza PZI	Merilo 1:100	
Odg. projektant	Stojan KRAJNC	A-9129	Št. projekta 2018-001	Datum 30. 05. 2019	
Izdelal	Matej BITENC	G-3063	Št. načrta 02.3	Št. lista 11	

Tabela vertikalne signalizacije

znak	oznaka	dimenzije (mm)	vrsta droga	višina postavitve (m)	folija (vrsta)	opombe
 Razen za imetnike dovolilnic	2226-1 4603-1	Ø = 600 600x400	4m fi 64mm temelj 0,80m	2,25	1.	pred križiščem na trgu Borisa Kidriča v smeri žel. postaje
 Razen za imetnike dovolilnic	2226 4603-1	Ø = 600 600x400	4m fi 64mm temelj 0,80m	2,25	1.	pred križiščem na trgu Borisa Kidriča v smeri Razlagove ul.
	9500	1000 do 1600 x 250 do 300	5m fi 100mm temelj 0,80m	2,50	1.	Sistem označevanja za promocijo hoje na pločniku med trgom Borisa Kidriča in Cafovo ulico
 Eksperimentalna prometna ureditev	1101 4806	š=600 600x400	4m fi 64mm temelj 0,80m	2,25	1.	pred uvozom na Cafovo ulico iz križišča na trgu Borisa Kidriča
	/	600x400	4m fi 64mm temelj 0,80m	2,25	1.	pred izvozom na trg Borisa Kidriča iz smeri Cafove ul.
 Dovoljeno za dostavo do 30min	2236 4806	Ø = 600 600x400	4m fi 64mm temelj 0,80m	2,25	1.	za območjem za začasno ustavljanje namenjenem dostavi

Št. projekta	2018-001	Št. načrta	03.1	Št. lista	12
--------------	----------	------------	------	-----------	----


Tabela vertikalne signalizacije

znak	oznaka	dimenzije (mm)	vrsta droga	višina postavitve (m)	folija (vrsta)	opombe
 Dovoljeno za dostavo do 30min 4806	2236	Ø = 600	4m fi 64mm	2,25	1.	za območjem za začasno ustavljanje namenjenem dostavi
 Dovoljeno za stanovalce do 30min 4806	2236	Ø = 600	4m fi 64mm	2,25	1.	za območjem za začasno ustavljanje namenjenem stanovalcem
 Dovoljeno za stanovalce do 30min 4806	2236	Ø = 600	4m fi 64mm	2,25	1.	pred območjem za začasno ustavljanje namenjenem stanovalcem
 /	/	600x400	4m fi 64mm temelj 0,80m	2,25	1.	na koncu tlakovane ureditve v smeri proti sodišču
 Eksperimentalna prometna ureditev 4806  /	1101 4806	š=600 600x400	4m fi 64mm temelj 0,80m	2,25	1.	pred uvozom na Cafovo ulico iz križišča na trgu Borisa Kidriča
	9500	1000 do 1600 x 250 do 300	5m fi 100mm temelj 0,80m	2,50	1.	Sistem označevanja za promocijo hoje na pločniku ob križišču Cafove ulice in Partizanske ceste

Št. projekta	2018-001	Št. načrta	03.2	Št. lista	13
--------------	----------	------------	------	-----------	----

Koordinate

A1	X=550607,3297	Y=157626,9241	Z= 267,33	A60	X=550610,7987	Y=157747,3258	Z= 268,96
A2	X=550603,8678	Y=157625,8395	Z= 267,41	A61	X=550613,5188	Y=157749,5843	Z= 268,92
A3	X=550603,3336	Y=157626,2868	Z= 267,38	A62	X=550613,6017	Y=157752,0873	Z= 268,93
A4	X=550603,5235	Y=157627,3835	Z= 267,36	A63	X=550618,1792	Y=157751,6629	Z= 268,93
A5	X=550603,7061	Y=157628,3667	Z= 267,35	A64	X=550618,6231	Y=157754,1325	Z= 268,95
A6	X=550603,8090	Y=157628,9200	Z= 267,36	A65	X=550613,6193	Y=157754,5964	Z= 268,96
A7	X=550602,5011	Y=157632,8439	Z= 267,43	A66	X=550614,9589	Y=157755,3677	Z= 268,96
A8	X=550604,7006	Y=157637,6837	Z= 267,46	A67	X=550616,4344	Y=157757,7416	Z= 269,00
A9	X=550605,9360	Y=157638,1266	Z= 267,42	A68	X=550618,0786	Y=157760,0999	Z= 269,02
A10	X=550609,2878	Y=157634,0897	Z= 267,28	A69	X=550619,3879	Y=157760,5895	Z= 269,02
A11	X=550610,5703	Y=157647,9223	Z= 267,43	A70	X=550614,0553	Y=157761,0839	Z= 269,04
A12	X=550611,3819	Y=157656,6757	Z= 267,65	A71	X=550614,2632	Y=157764,1779	Z= 269,08
A13	X=550608,1770	Y=157660,5355	Z= 267,77	A72	X=550619,7517	Y=157763,6690	Z= 269,06
A14	X=550608,1819	Y=157660,9580	Z= 267,77	A73	X=550621,3932	Y=157763,7750	Z= 269,06
A15	X=550610,1135	Y=157662,0756	Z= 267,74	A74	X=550622,7356	Y=157764,2730	Z= 269,06
A16	X=550611,9011	Y=157662,4388	Z= 267,75	A75	X=550623,5986	Y=157764,5124	Z= 269,05
A17	X=550613,6039	Y=157662,5430	Z= 267,76	A76	X=550624,4935	Y=157764,4784	Z= 269,04
A18	X=550614,7684	Y=157662,4875	Z= 267,77	A77	X=550624,3350	Y=157763,8911	Z= 269,05
A19	X=550615,9153	Y=157662,3736	Z= 267,77	A78	X=550620,0375	Y=157764,6477	Z= 269,07
A20	X=550619,3800	Y=157667,5700	Z= 267,90	A79	X=550614,1128	Y=157765,1967	Z= 269,11
A21	X=550616,2691	Y=157667,8256	Z= 267,91	A80	X=550613,4356	Y=157767,1129	Z= 269,10
A22	X=550613,5942	Y=157668,8262	Z= 267,96	A81	X=550612,1218	Y=157768,7246	Z= 269,08
A23	X=550612,5779	Y=157669,6577	Z= 267,99	A82	X=550610,4506	Y=157769,8234	Z= 269,08
A24	X=550611,3317	Y=157671,4331	Z= 268,03	A83	X=550608,5943	Y=157770,5677	Z= 269,08
A25	X=550603,1811	Y=157672,1878	Z= 268,35	A84	X=550606,6270	Y=157770,9277	Z= 269,08
A26	X=550601,4664	Y=157672,3465	Z= 268,35	A85	X=550605,3196	Y=157770,9478	Z= 269,08
A27	X=550605,4904	Y=157672,8436	Z= 268,05	A86	X=550607,6398	Y=157766,8738	Z= 269,23
A28	X=550601,5720	Y=157673,6640	Z= 268,31	A87	X=550608,4411	Y=157766,6908	Z= 269,21
A29	X=550603,4429	Y=157673,5140	Z= 268,28	A88	X=550609,1086	Y=157766,2112	Z= 269,20
A30	X=550602,9203	Y=157690,4849	Z= 268,33	A89	X=550610,4567	Y=157765,0246	Z= 269,18
A31	X=550604,4896	Y=157690,3876	Z= 268,29	A90	X=550612,1313	Y=157764,3755	Z= 269,16
A32	X=550606,7442	Y=157674,8907	Z= 268,05				
A33	X=550610,7272	Y=157674,5214	Z= 268,06				
A34	X=550611,6504	Y=157684,4787	Z= 268,17				
A35	X=550607,6674	Y=157684,8480	Z= 268,17				
A36	X=550608,5906	Y=157694,8053	Z= 268,29	T01	X=550636,1495	Y=157760,8933	Z= 269,00
A37	X=550612,5735	Y=157694,4360	Z= 268,29	T02	X=550635,5731	Y=157759,5938	Z= 269,00
A38	X=550613,4967	Y=157704,3933	Z= 268,40	T03	X=550635,3378	Y=157759,6128	Z= 269,00
A39	X=550609,5138	Y=157704,7626	Z= 268,40	T04	X=550635,3840	Y=157760,1107	Z= 268,99
A40	X=550613,8769	Y=157706,8688	Z= 268,43	T05	X=550635,4117	Y=157760,4094	Z= 268,99
A41	X=550616,5970	Y=157709,1273	Z= 268,50	T06	X=550635,4749	Y=157761,0911	Z= 268,99
A42	X=550617,0586	Y=157714,1060	Z= 268,56	T07	X=550620,0425	Y=157762,5373	Z= 269,05
A43	X=550614,4199	Y=157714,3506	Z= 268,52	T08	X=550619,9779	Y=157761,8403	Z= 269,04
A44	X=550610,4370	Y=157714,7199	Z= 268,52	T09	X=550619,9502	Y=157761,5416	Z= 269,04
A45	X=550610,7140	Y=157717,7071	Z= 268,55	T10	X=550619,9040	Y=157761,0437	Z= 269,03
A46	X=550614,6969	Y=157717,3378	Z= 268,55	T11	X=550619,4460	Y=157761,0862	Z= 269,03
A47	X=550617,3356	Y=157717,0932	Z= 268,59	T12	X=550619,6224	Y=157762,5768	Z= 269,05
A48	X=550615,0770	Y=157719,8133	Z= 268,58	T13	X=550614,0888	Y=157761,5829	Z= 269,04
A49	X=550615,3431	Y=157724,3079	Z= 268,63	T14	X=550613,6309	Y=157761,6254	Z= 269,06
A50	X=550611,3602	Y=157724,6772	Z= 268,63	T15	X=550613,6771	Y=157762,1232	Z= 269,07
A51	X=550612,2834	Y=157734,6345	Z= 268,75	T16	X=550613,7048	Y=157762,4219	Z= 269,07
A52	X=550616,2663	Y=157734,2652	Z= 268,75	T17	X=550613,7698	Y=157763,1228	Z= 269,08
A53	X=550616,6818	Y=157738,7460	Z= 268,80	T18	X=550614,1896	Y=157763,0822	Z= 269,07
A54	X=550612,6988	Y=157739,1153	Z= 268,80	T19	X=550609,9451	Y=157761,9671	Z= 269,19
A55	X=550612,5495	Y=157739,1291	Z= 268,80	T20	X=550610,6437	Y=157761,9023	Z= 269,16
A56	X=550610,2910	Y=157741,8492	Z= 268,90	T21	X=550610,6899	Y=157762,4002	Z= 269,17
A57	X=550610,5679	Y=157744,8364	Z= 268,93	T22	X=550610,7176	Y=157762,6989	Z= 269,18
A58	X=550613,0572	Y=157744,6056	Z= 268,86	T23	X=550610,7822	Y=157763,3959	Z= 269,19
A59	X=550617,1895	Y=157744,2225	Z= 268,86	T24	X=550609,2461	Y=157763,5383	Z= 269,22

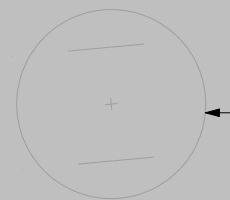

obstoječ jašek

Nov prometni znak
Prepovedano zavijanje v označeno smer
2226-1

Dopolnilna tabla
4603-1




Razen za
imetnike
dovolilnic

← asfalt (obstoječe)

← robnik (obstoječe)

← betonski tlakovci (obstoječe)

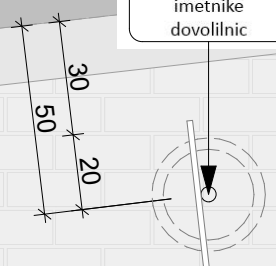

Nov prometni znak
Prepovedano zavijanje
v označeno smer
2226-1

Razen za
imetnike
dovolilnic

Dopolnilna tabla
4603-1

min. 2,25

50

Pločnik

Robnik

Betonski tlakovci

10

90

84

30

sidro proti vrtenju

Ureditev Cafove ulice

Detajl znaka 2226-1

1:20

Sprememba	Opis spremembe	Datum	Podpis

Investitor



MESTNA OBČINA
MARIBOR

Cesta / lokacija

Cafova ulica v Mariboru

Izvajalec

kreatica-projekt

Glavni trg 17b, 2000 Maribor

+386 51 698 939

info@kreatica-projekt.si

Odsek / objekt

Površina med objekti

Podizvajalec

Pododsek / del objekta

Ureditev voznih površin, zunanja ureditev tlakov, razvetlitve, kolesarske steze, zazelenitve

Vsebina / naslov risbe

05.1



Detajl znaka 2226-1

Naziv	Ime in priimek	ID številka	Faza	PZI	Merilo
Odg. vodja projekta	Matej BITENC	G-3063			1:20
Odg. projektant	Stojan KRAJNC	A-9129			
Izdela	Matej BITENC	G-3063			
Št. projekta	2018-001				Datum
Št. načrta	05.1				30. 05. 2019
					Št. lista
					15

Ureditev Cafove ulice

Detajl znaka 9500 sever




1:20

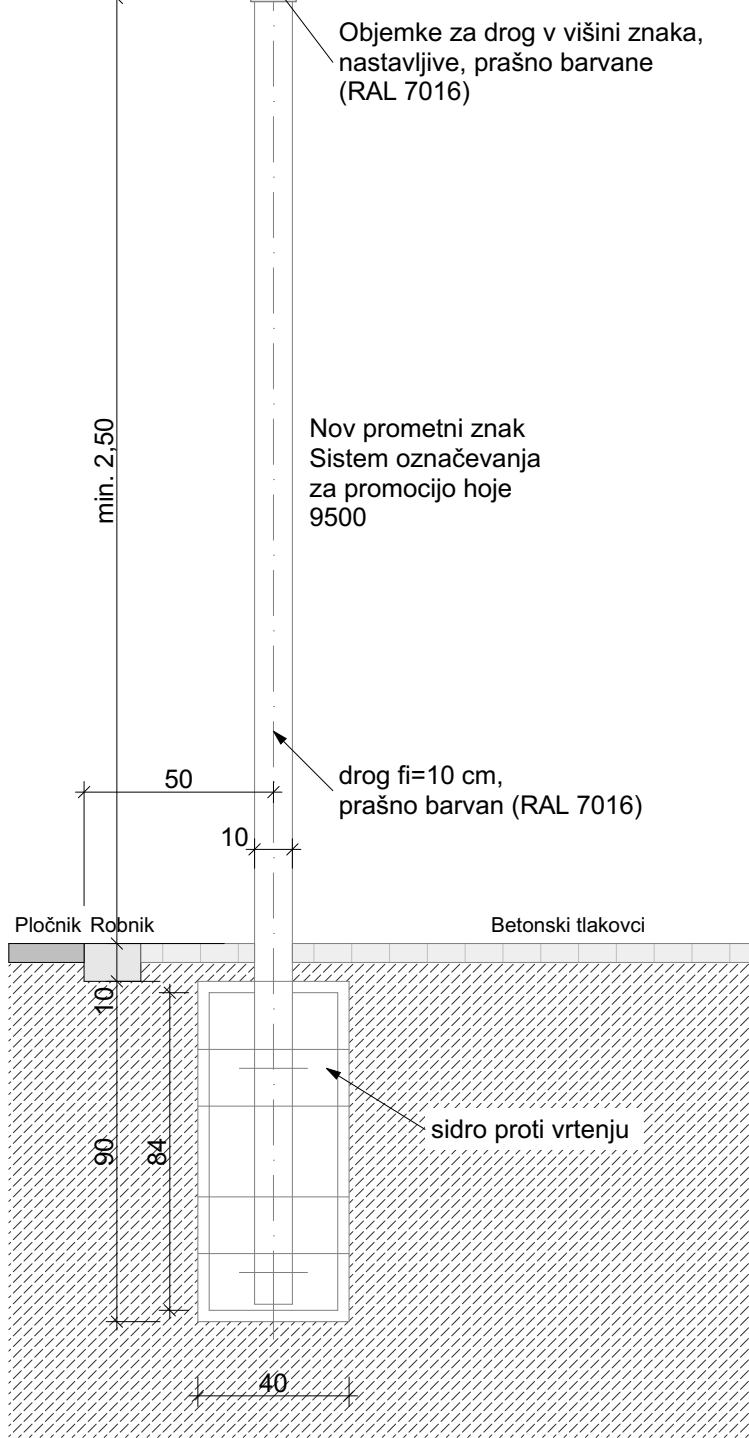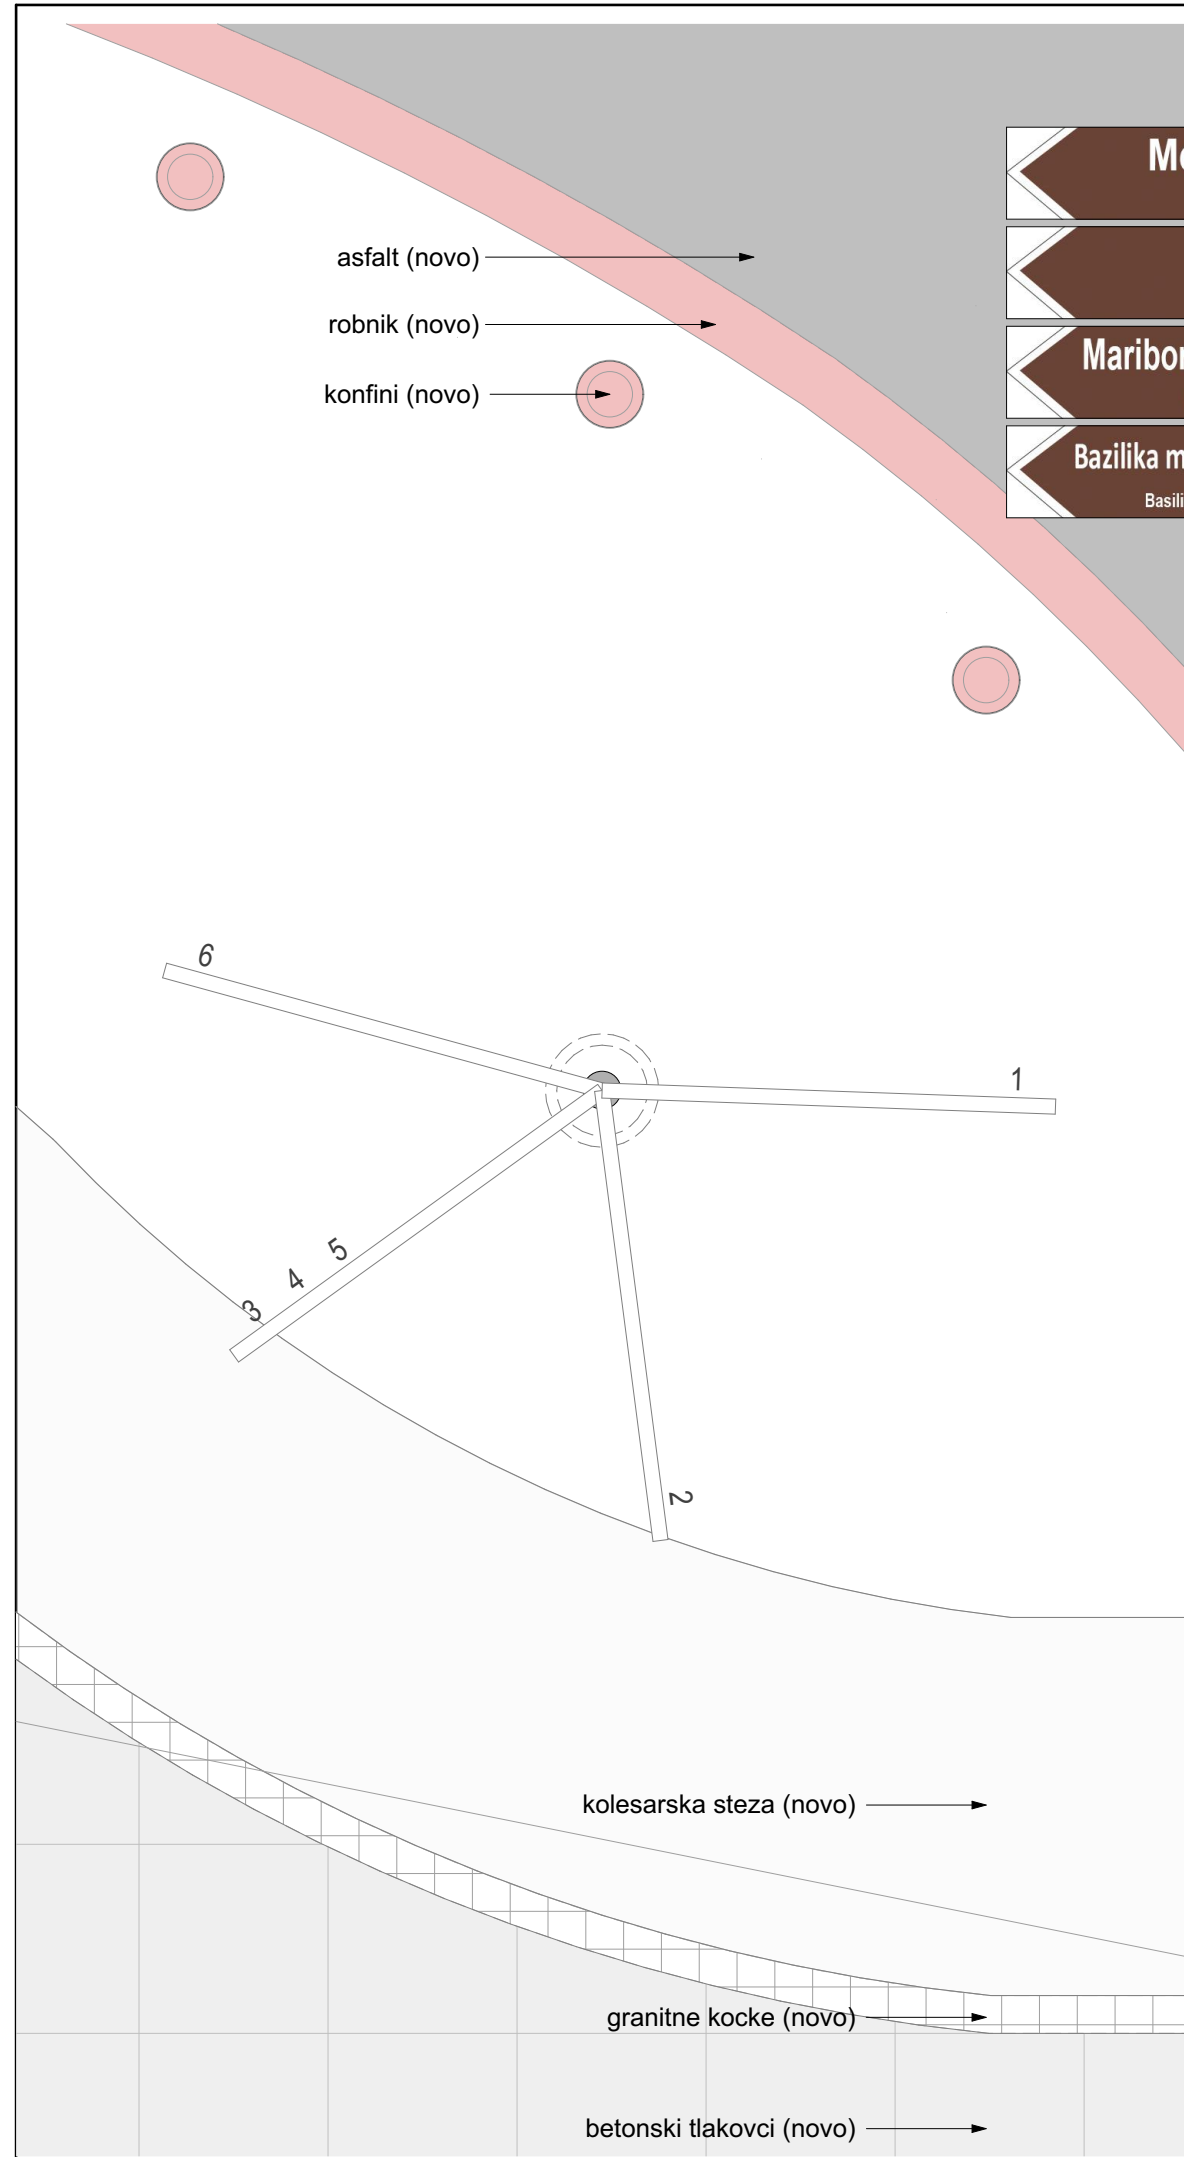


Sprememba	Opis spremembe	Datum	Podpis

Investitor 	Cesta / lokacija	Cafova ulica v Mariboru
	Odsek / objekt	Površina med objekti
Izvajalec kreativa-projekt Glavni trg 17b, 2000 Maribor +386 51 698 939 info@kreativa-projekt.si	Pododsek / del objekta	Ureditev voznih površin, zunanja ureditev tlakov, razvetljave, kolesarske steze, zazelenitve
	Vsebina / naslov risbe	05.2 Detajl znaka 9500 sever

Naziv	Ime in priimek	ID številka	Faza	PZI	Merilo
Odg. vodja projekta	Matej BITENC	G-3063			1:20
Odg. projektant	Stojan KRAJNC	A-9129	Št. projekta	2018-001	Datum 30. 05. 2019
Izdelal	Matej BITENC	G-3063	Št. načrta	05.2	Št. lista 16

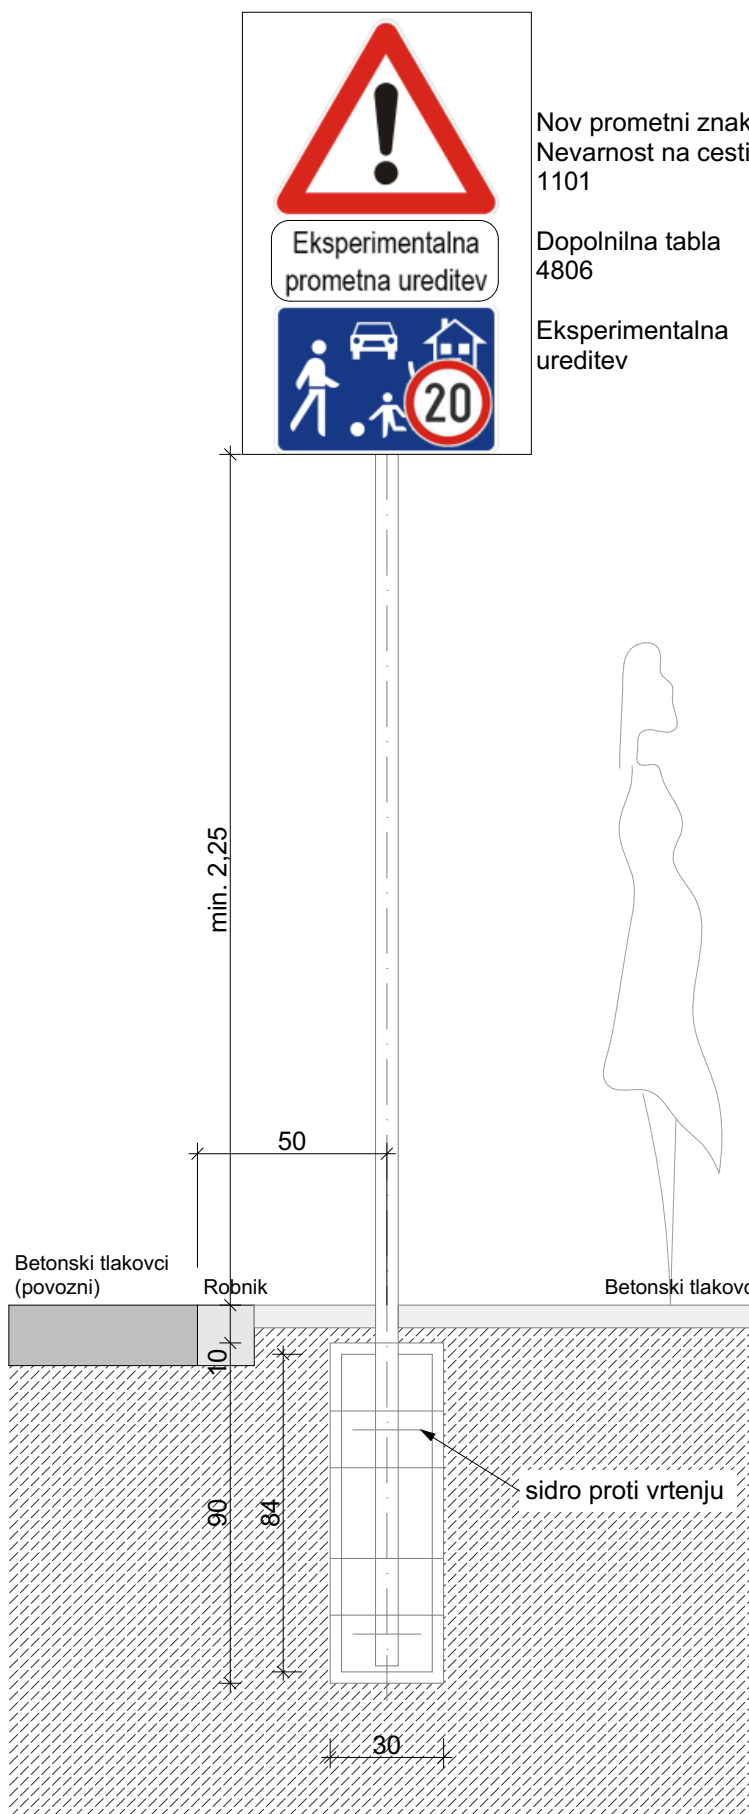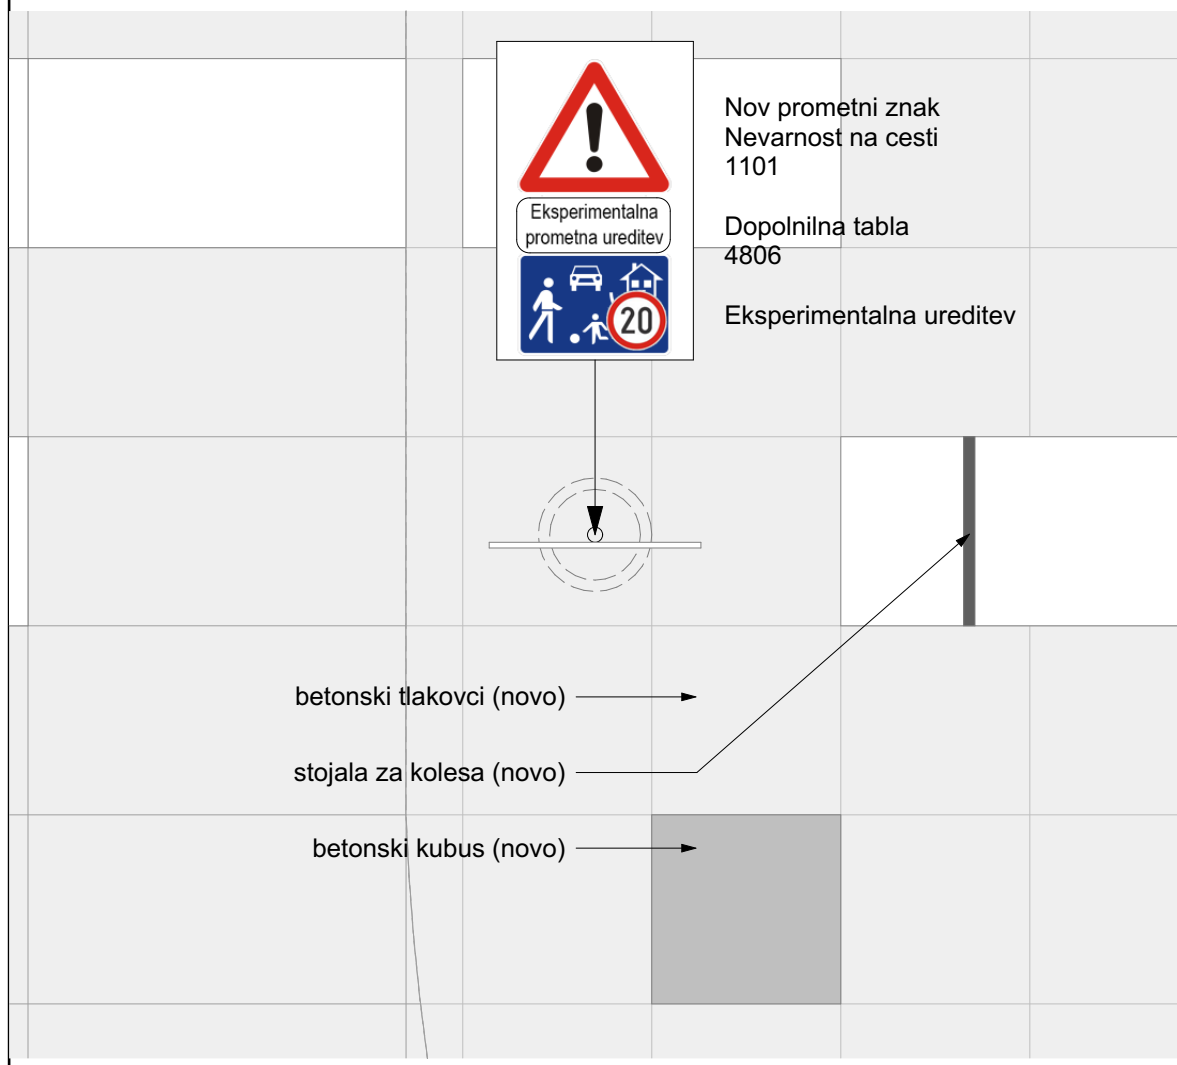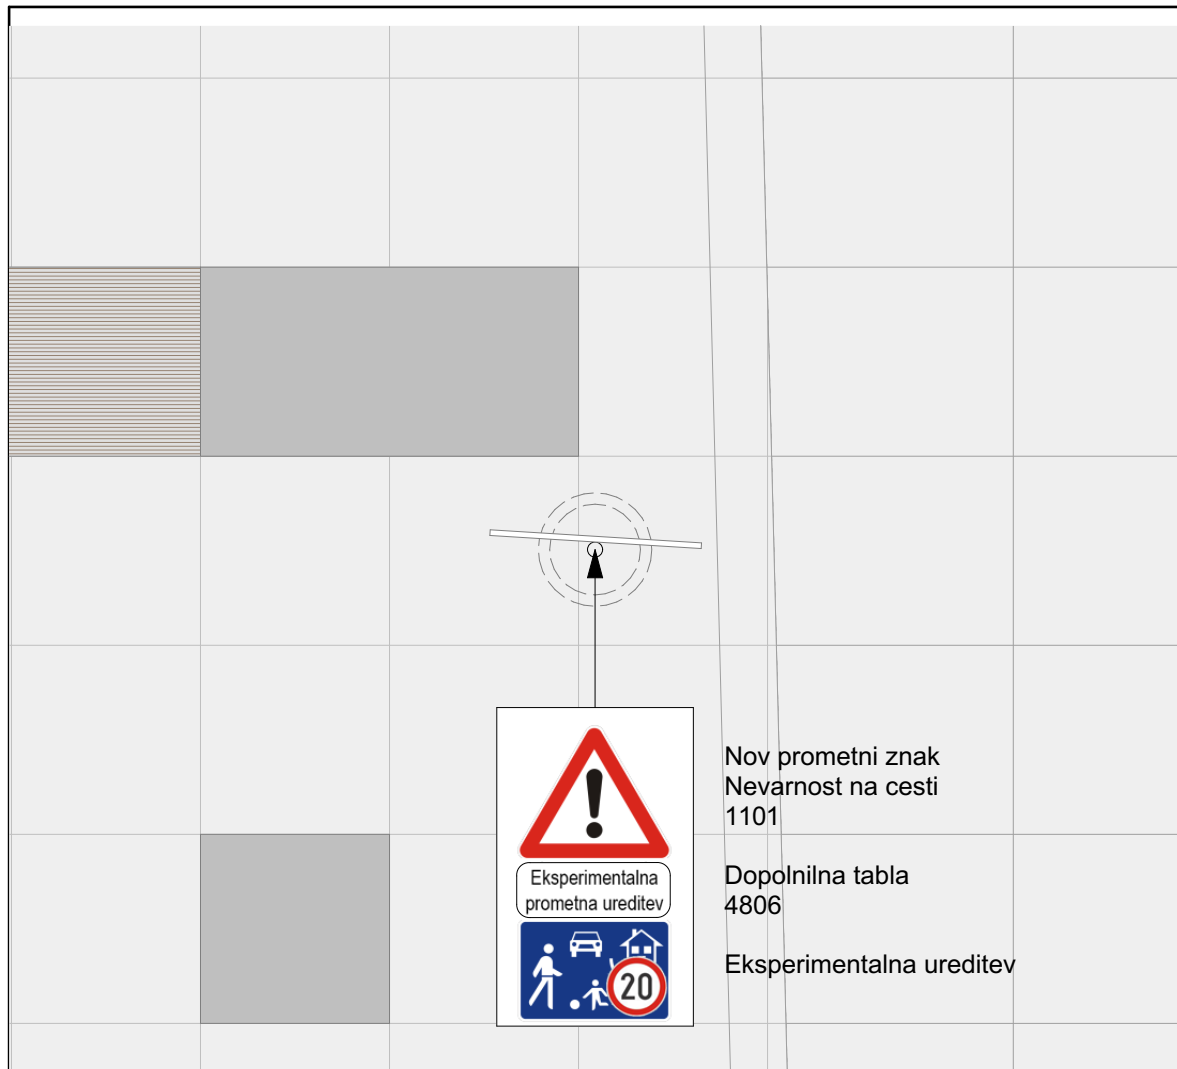

Nov prometni znak
Nevarnost na cesti
1101

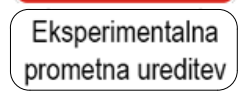

Dopolnilna tabla
4806




Eksperimentalna
ureditev

Ureditev Cafove ulice

Detajl znaka 1101

1:20

Sprememba	Opis spremembe	Datum	Podpis




Investitor  MESTNA OBČINA MARIBOR	Cesta / lokacija Cafova ulica v Mariboru
	Odsek / objekt Površina med objekti
Izvajalec kreatica-projekt Glavni trg 17b, 2000 Maribor +386 51 698 939 info@kreatica-projekt.si	Pododsek / del objekta Ureditev voznih površin, zunanja ureditev tlakov, razvetljave, kolesarske steze, zazelenitve
	Vsebina / naslov risbe 05.3 Detajl znaka 1101

Naziv	Ime in priimek	ID številka	Faza	Merilo
Odg. vodja projekta	Matej BITENC	G-3063	PZI	1:20
Odg. projektant	Stojan KRAJNC	A-9129	Št. projekta 2018-001	Datum 30. 05. 2019
Izdelal	Matej BITENC	G-3063	Št. načrta 05.3	Št. lista 17



Ureditev Cafove ulice

Detajl znaka Eksperimentalna ureditev

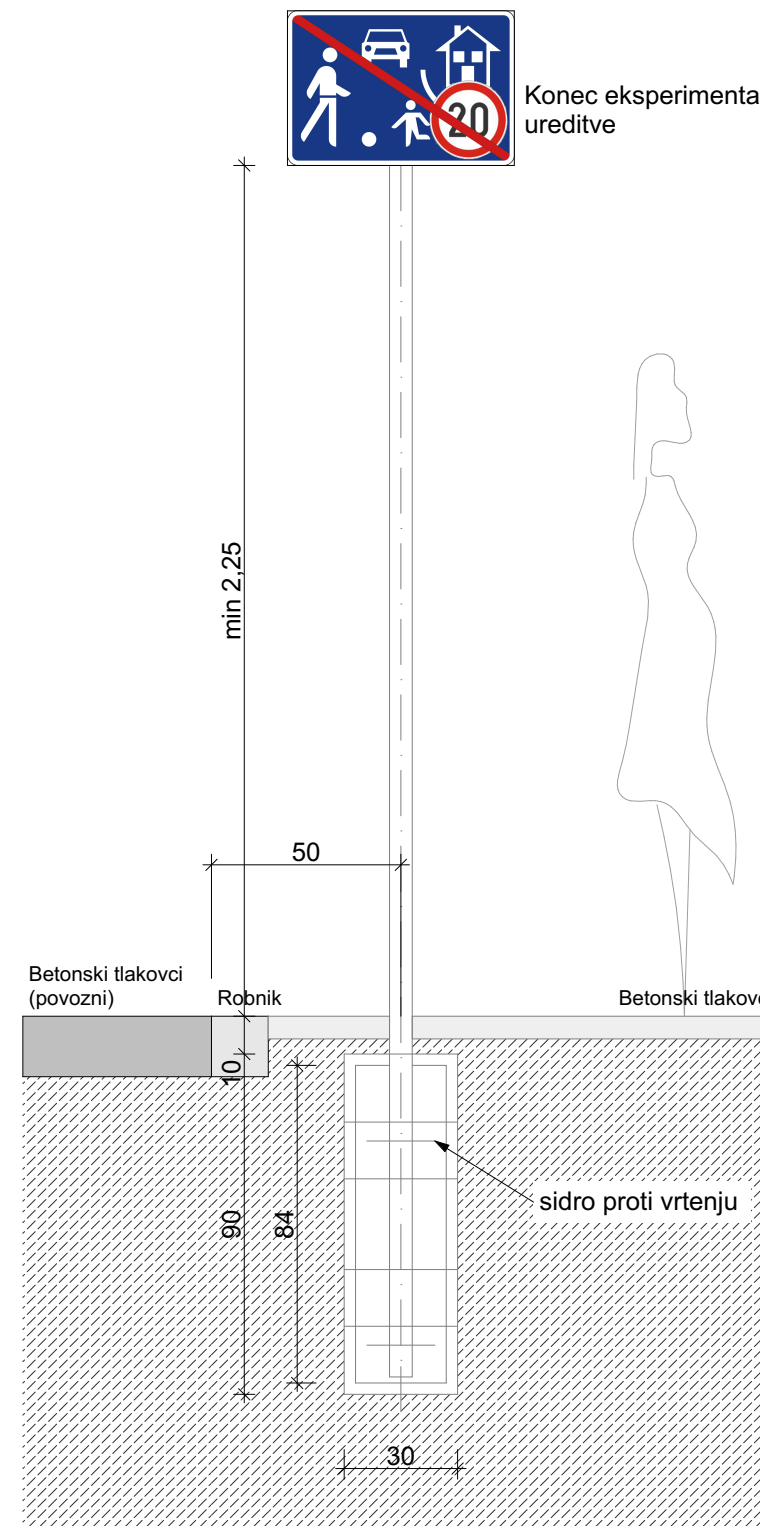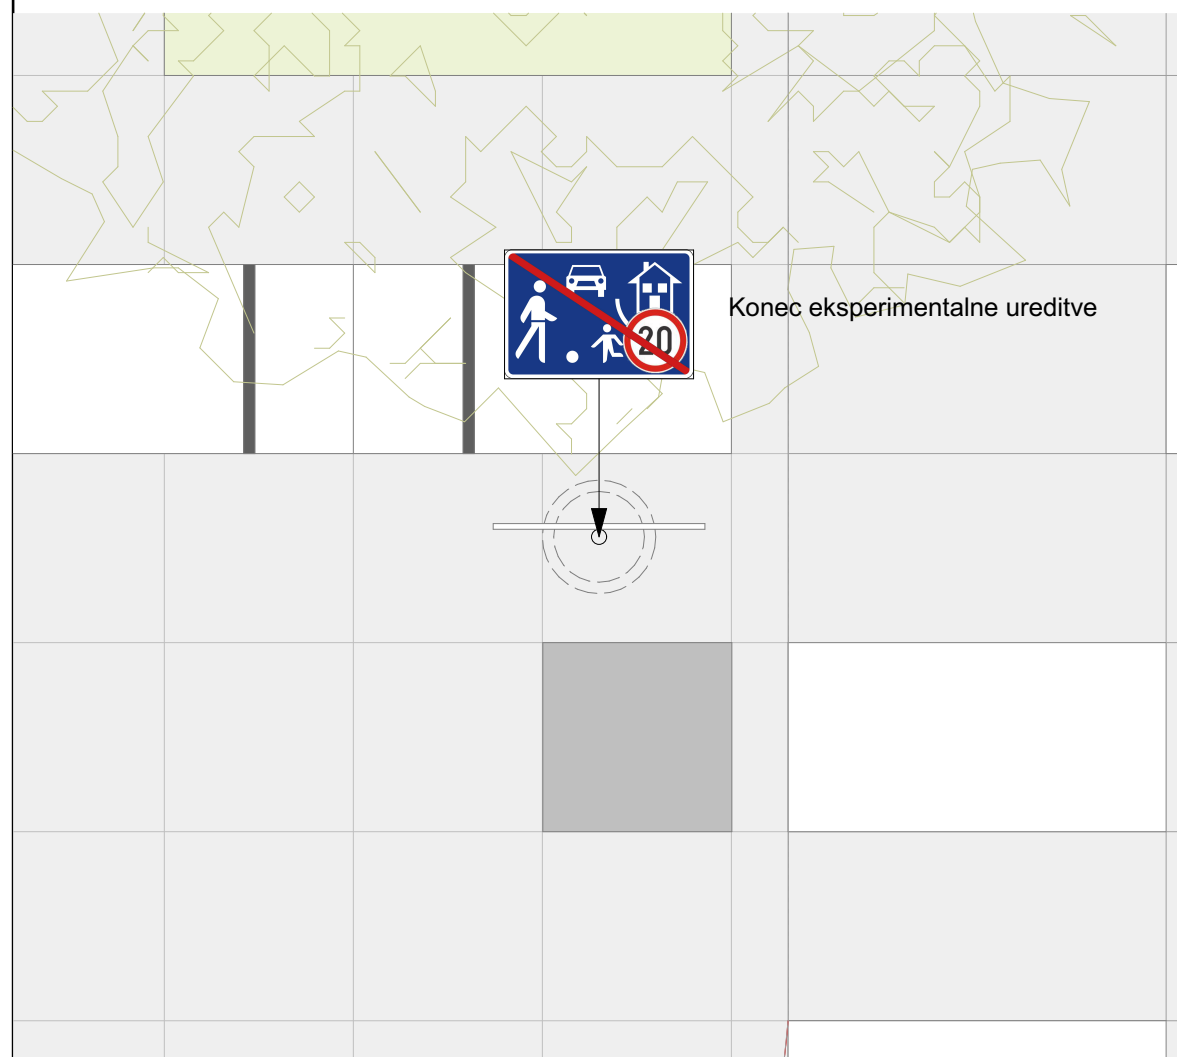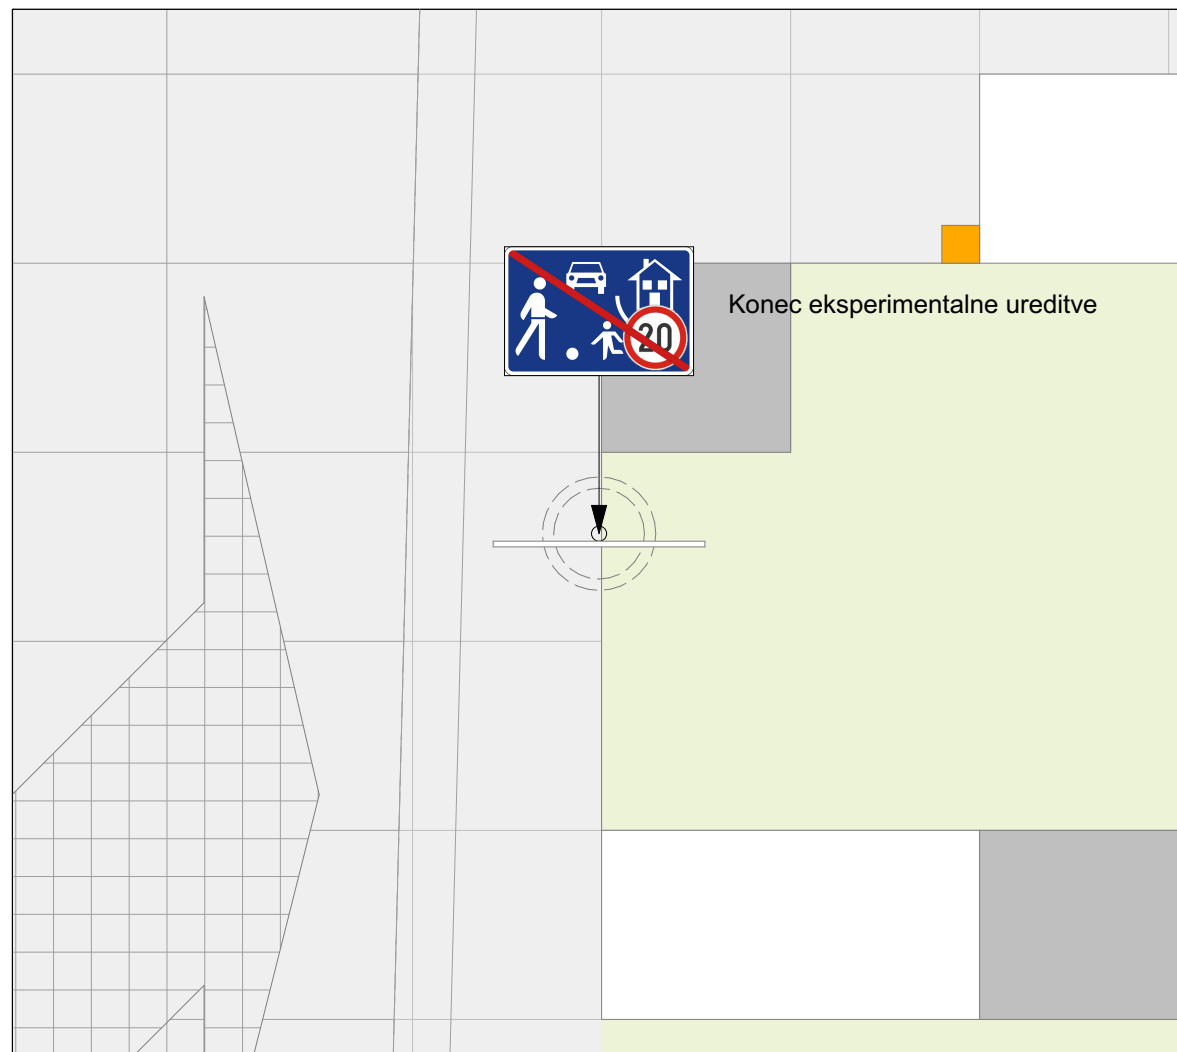1:20



Sprememba	Opis spremembe	Datum	Podpis

Investitor  MESTNA OBČINA MARIBOR	Cesta / lokacija Cafova ulica v Mariboru
	Odsek / objekt Površina med objekti
Izvajalec  kreativaprojekt Glavni trg 17b, 2000 Maribor +386 51 698 939 info@kreativa-projekt.si	Pododsek / del objekta Ureditev voznih površin, zunanja ureditev tlakov, razvetljave, kolesarske steze, zazelenitve
	Vsebina / naslov risbe 05.4 Detajl znaka Eksperimentalna ureditev


Naziv	Ime in priimek	ID številka	Faza	Merilo
Odg. vodja projekta	Matej BITENC	G-3063	PZI	1:20
Odg. projektant	Stojan KRAJNC	A-9129	Št. projekta 2018-001	Datum 30. 05. 2019
Izdelal	Matej BITENC	G-3063	Št. načrta 05.4	Št. lista 18

Nov prometni znak
Prepovedana ustavitev
in parkiranje
2236



Dopolnilna tabla
4806

Dovoljeno za
dostavo do 30min

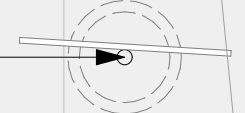


Nov prometni znak
Prepovedana ustavitev
in parkiranje
2236



Dopolnilna tabla
4806

Dovoljeno za
dostavo do 30min

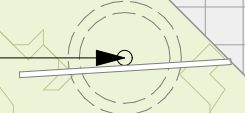


Nov prometni znak
Prepovedana ustavitev
in parkiranje
2236



Dopolnilna tabla
4806

Dovoljeno za
stanovance do 30min


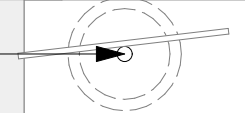


Nov prometni znak
Prepovedana ustavitev
in parkiranje
2236



Dopolnilna tabla
4806


Dovoljeno za
stanovance do 30min

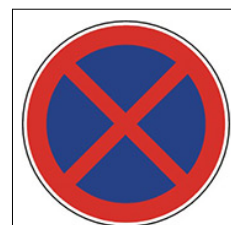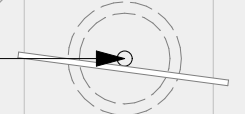

Nov prometni znak
Prepovedana ustavitev
in parkiranje
2236

Dovoljeno za
stanovance do 30min

Dopolnilna tabla
4806

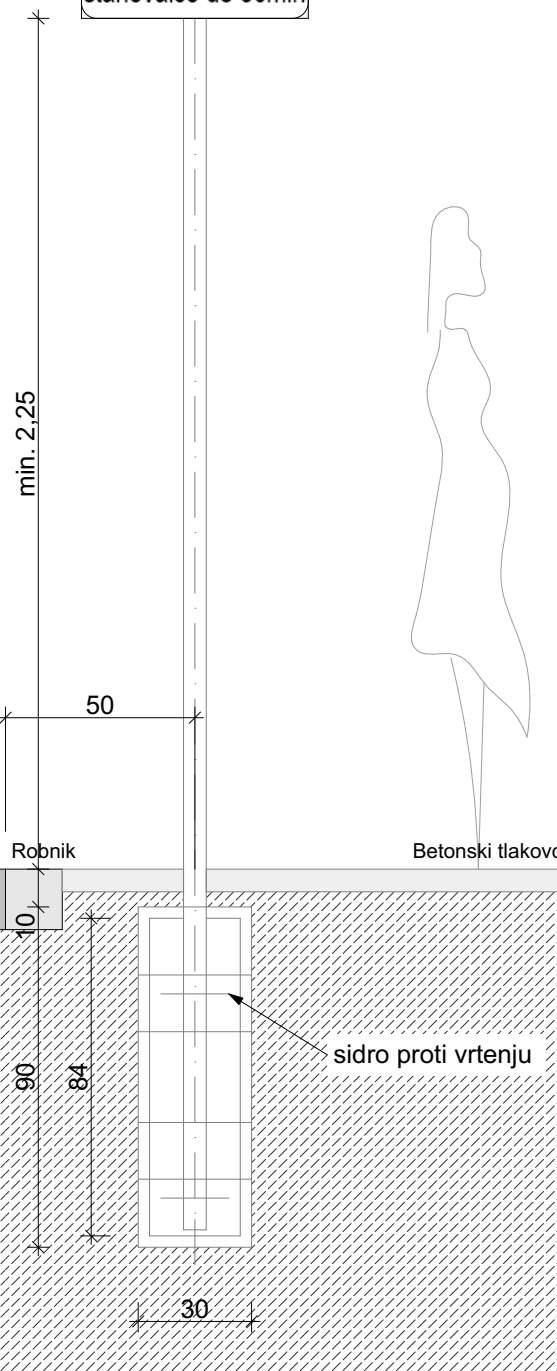

Ureditev Cafove ulice

Detajl znaka 2236

1:20


Sprememba	Opis spremembe	Datum	Podpis

Investitor  MESTNA OBČINA MARIBOR			Cesta / lokacija Cafova ulica v Mariboru		
Izvajalec kreatica-projekt Glavni trg 17b, 2000 Maribor +386 51 698 939 info@kreatica-projekt.si			Odsek / objekt Površina med objekti		
Podizvajalec			Pododsek / del objekta Ureditev vozni površin, zunanja ureditev tlakov, razvetljave, kolesarske steze, zazelenitve		
Vsebina / naslov risbe 05.5			Detajl znaka 2236		
Naziv	Ime in priimek	ID številka	Faza	Merilo	
Odg. vodja projekta	Matej BITENC	G-3063	PZI		1:20
Odg. projektant	Stojan KRAJNC	A-9129	Št. projekta	2018-001	Datum 30. 05. 2019
Izdelal	Matej BITENC	G-3063	Št. načrta	05.5	Št. lista 19


Ureditev Cafove ulice

Detajl znaka 9500 jug


1:20

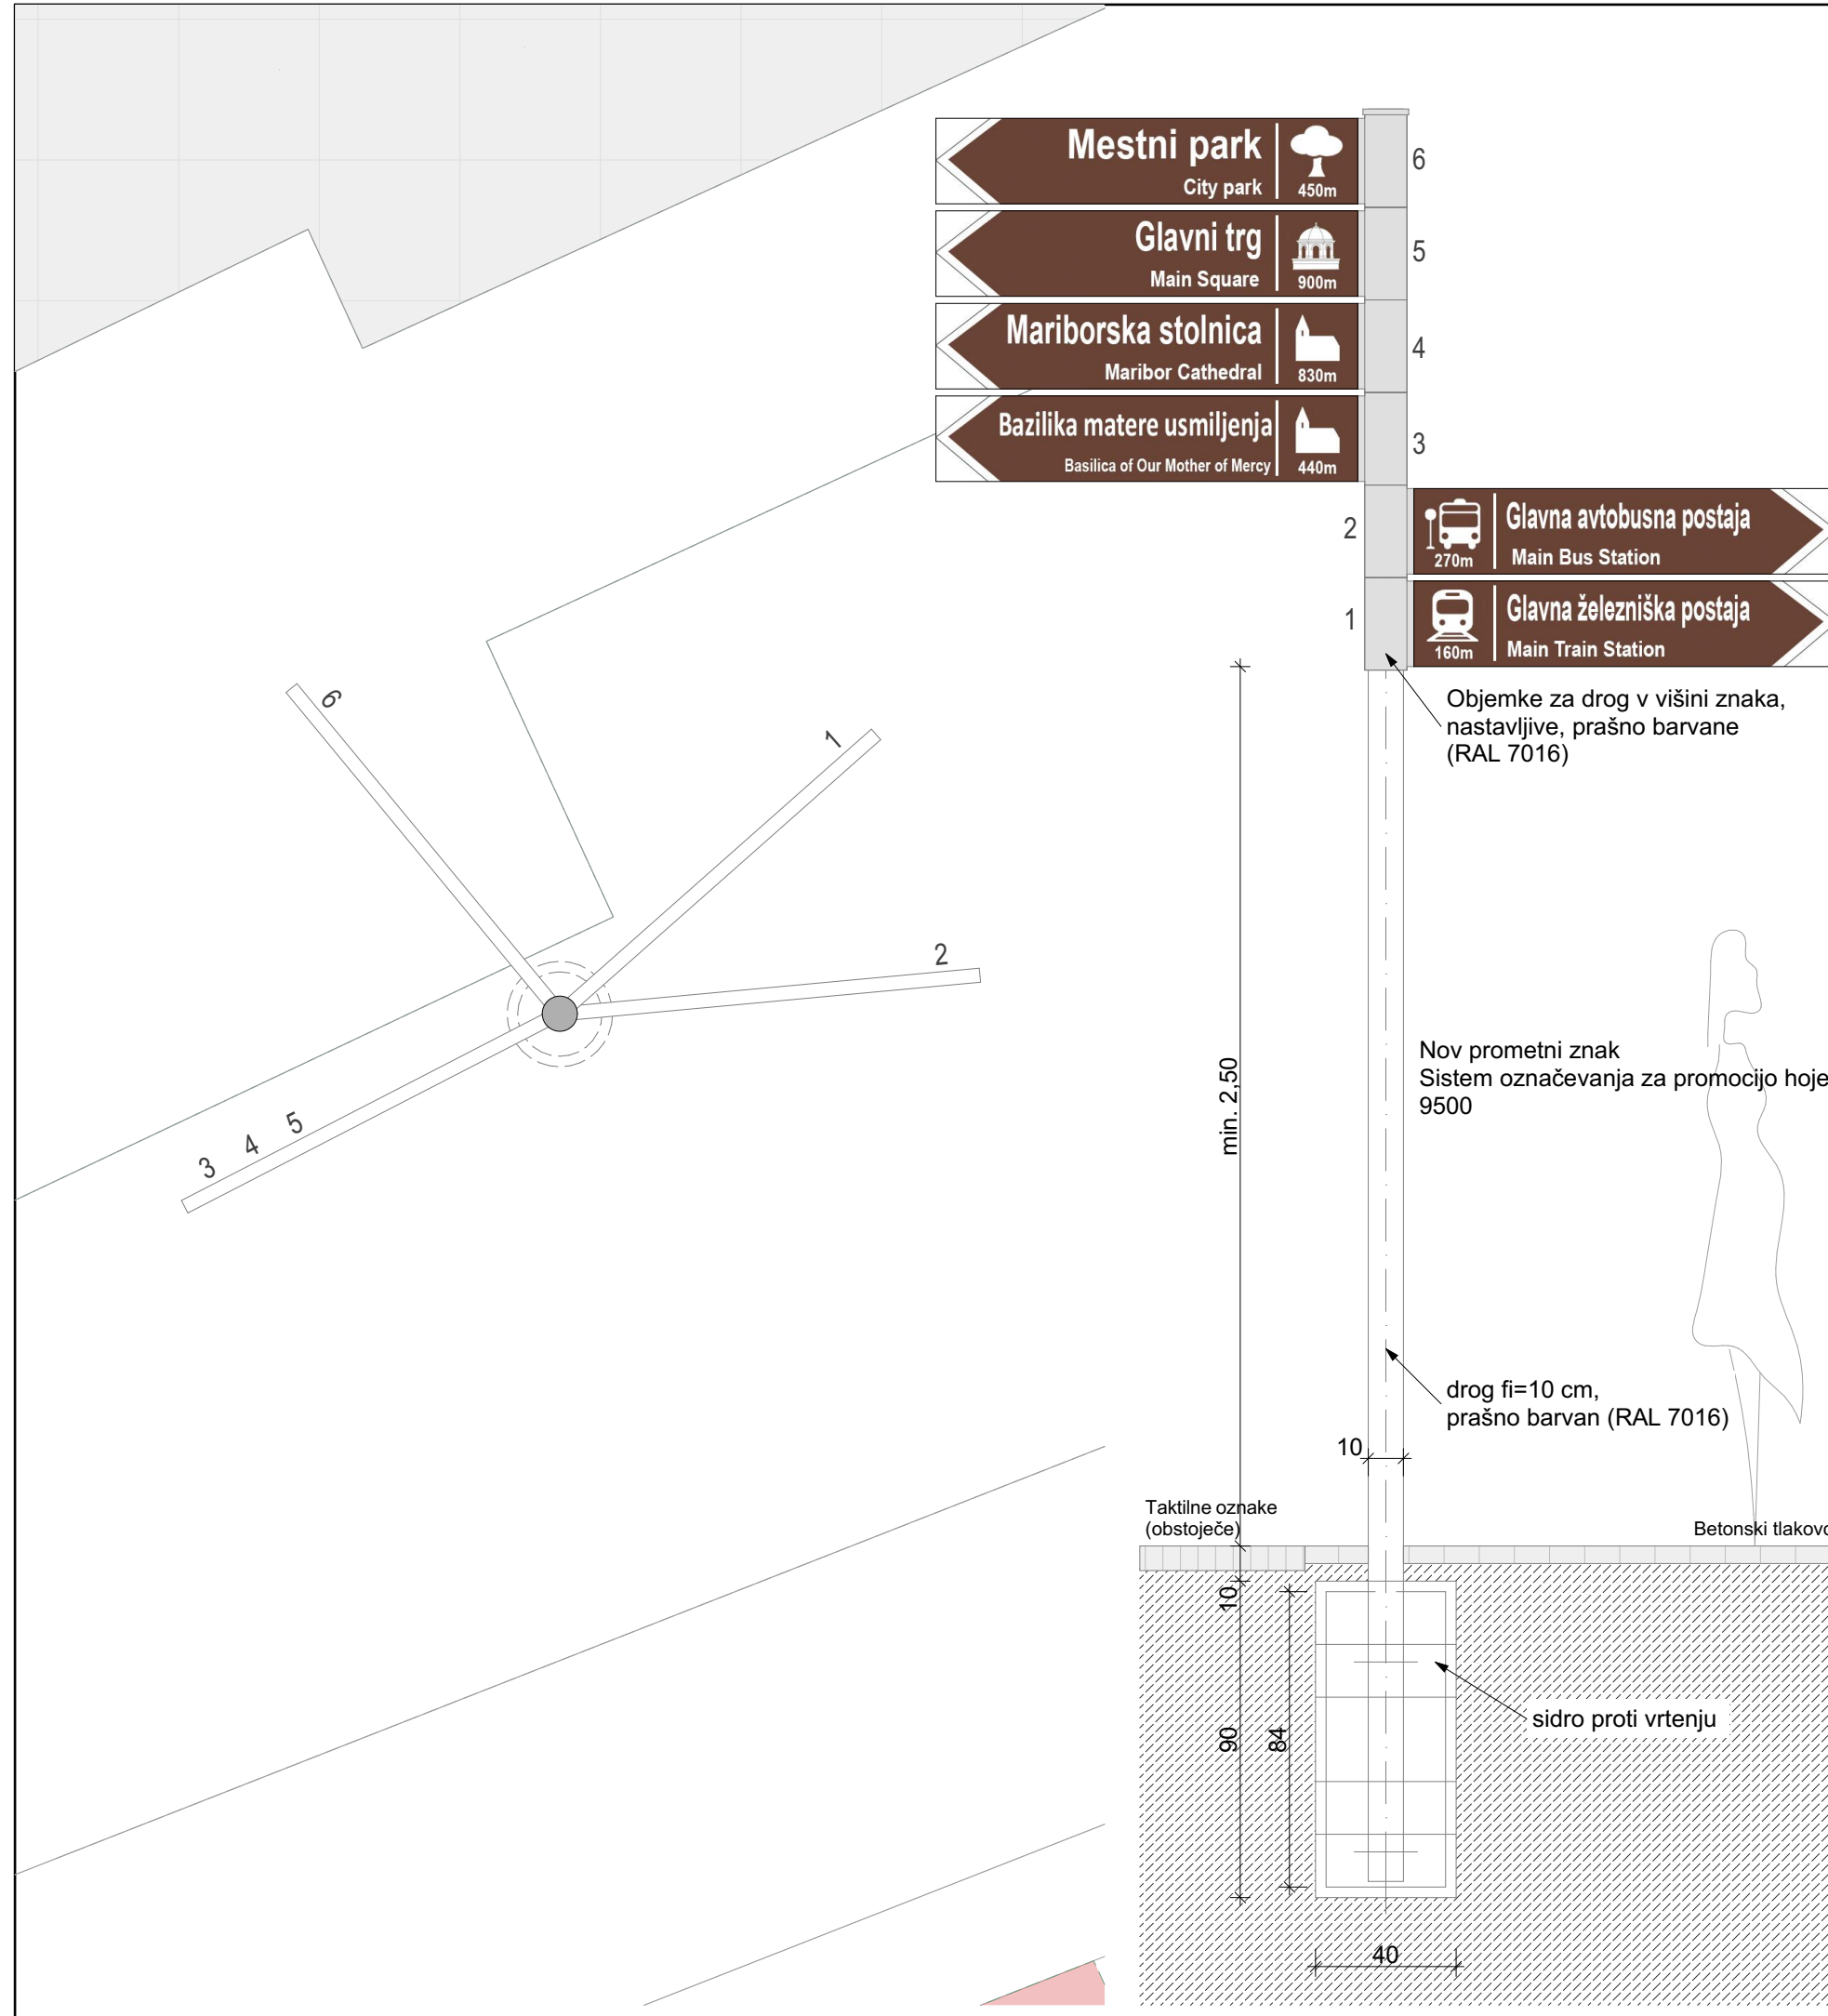


Sprememba	Opis spremembe	Datum	Podpis

Investitor  MESTNA OBČINA MARIBOR	Cesta / lokacija Cafova ulica v Mariboru
	Odsek / objekt Površina med objekti
Izvajalec kreativa-projekt Glavni trg 17b, 2000 Maribor +386 51 698 939 info@kreativa-projekt.si	Pododsek / del objekta Ureditev voznih površin, zunanja ureditev tlakov, razvetljave, kolesarske steze, zazelenitve
	Vsebina / naslov risbe 05.6 Detajl znaka 9500 jug


Naziv	Ime in priimek	ID številka	Faza	Merilo
Odg. vodja projekta	Matej BITENC	G-3063	PZI	1:20
Odg. projektant	Stojan KRAJNC	A-9129	Št. projekta	Datum
Izdelal	Matej BITENC	G-3063	2018-001	30. 05. 2019
			Št. načrta	Št. lista
			05.6	20

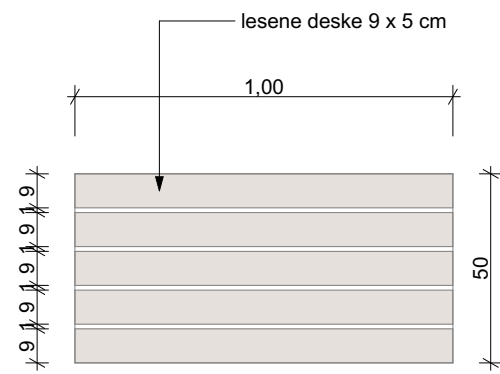


Tloris klopi

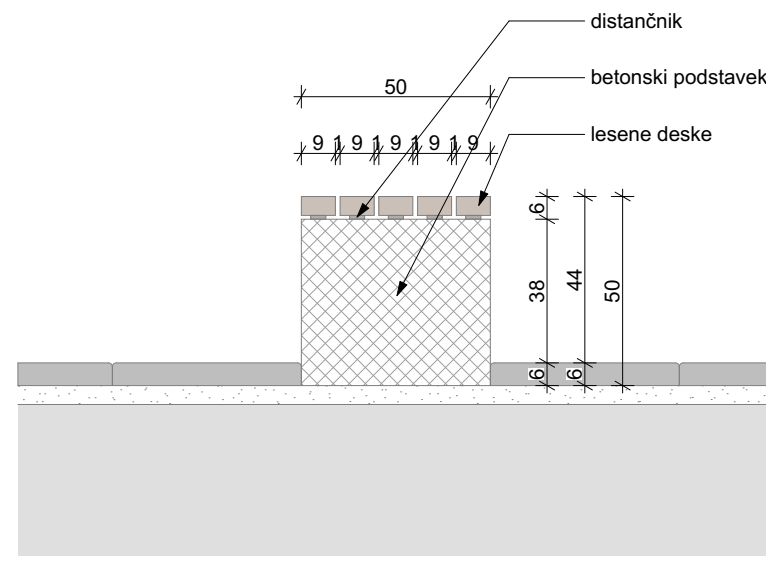

Prečni prerez

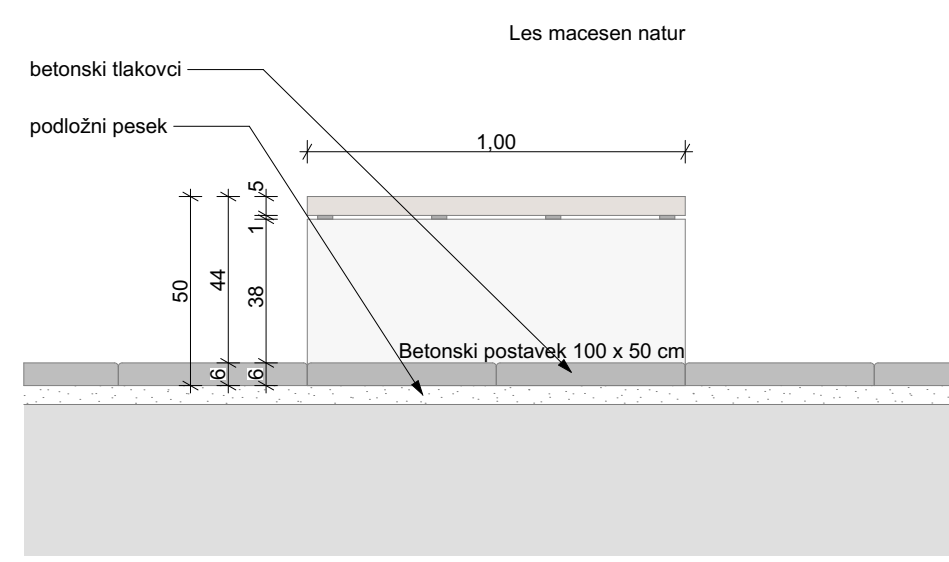


Stranski pogled

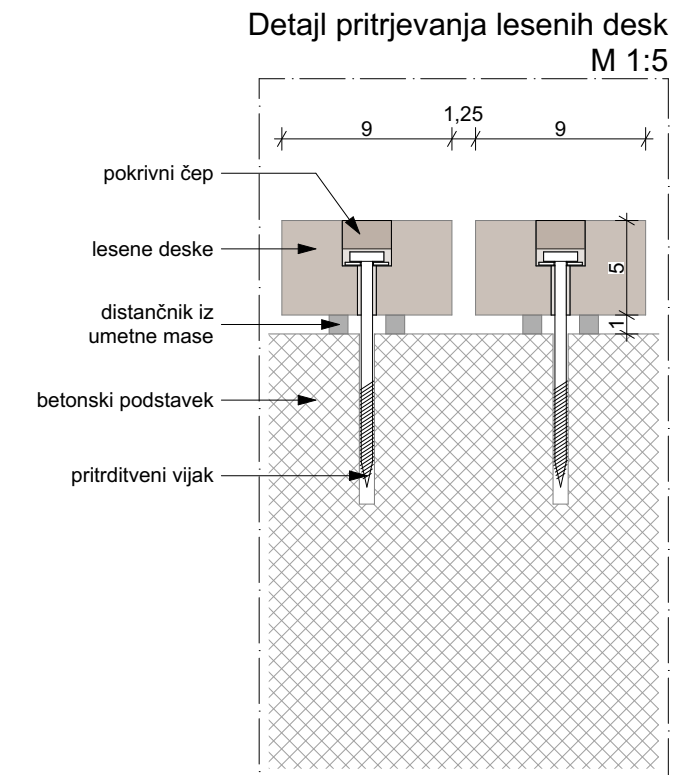


Ureditev Cafove ulice

Detajl klopi


1:20

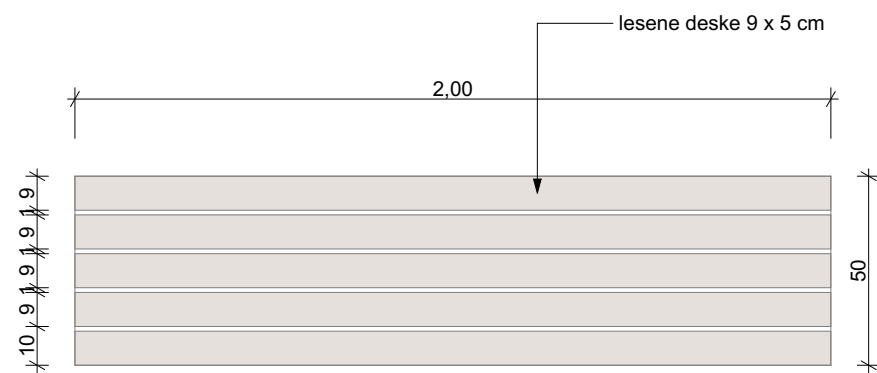

Tloris večje klopi

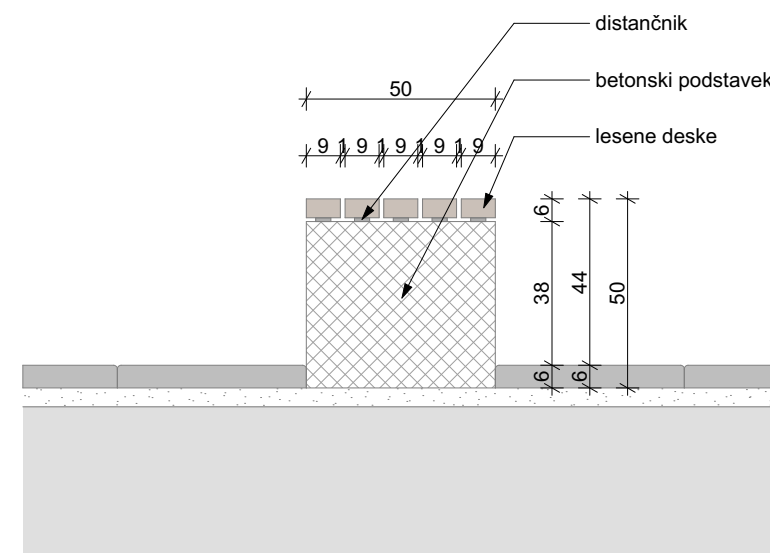

Prečni prerez

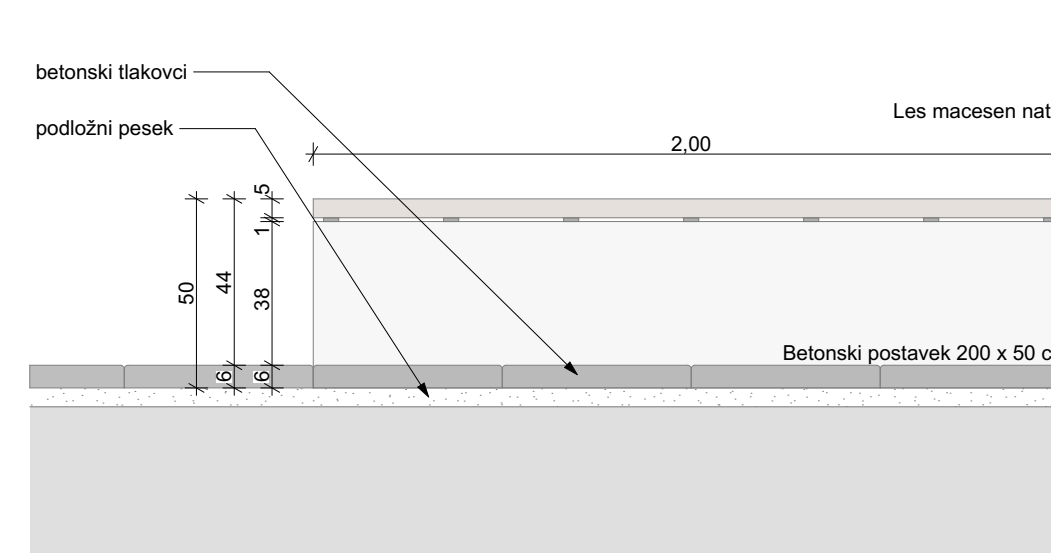

Stranski pogled


Sprememba	Opis spremembe	Datum	Podpis

Investitor  MESTNA OBČINA MARIBOR		Cesta / lokacija Cafova ulica v Mariboru		
Izvajalec  kreativaprojekt Glavni trg 17b, 2000 Maribor +386 51 698 939 info@kreativa-projekt.si		Odsek / objekt Površina med objekti		
Podizvajalec		Pododsek / del objekta Ureditev voznih površin, zunanja ureditev tlakov, razsvetljave, kolesarske steze, zazenitve		
		Vsebina / naslov risbe Detajl klopi		
Naziv	Ime in priimek	ID številka	Faza	Merilo
Odg. vodja projekta	Matej BITENC	G-3063	PZI	1:20
Odg. projektant	Stojan KRAJNC	A-9129	Št. projekta	Datum
			2018-001	30. 05. 2019
Izdela	Matej BITENC	G-3063	Št. načrta	Št. lista
			05.7	21


Ureditev Cafove ulice

Detajl betonskih korit


1:20

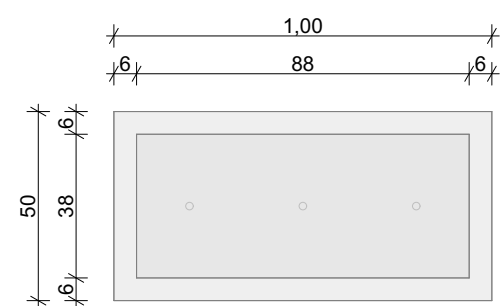

Tloris korita

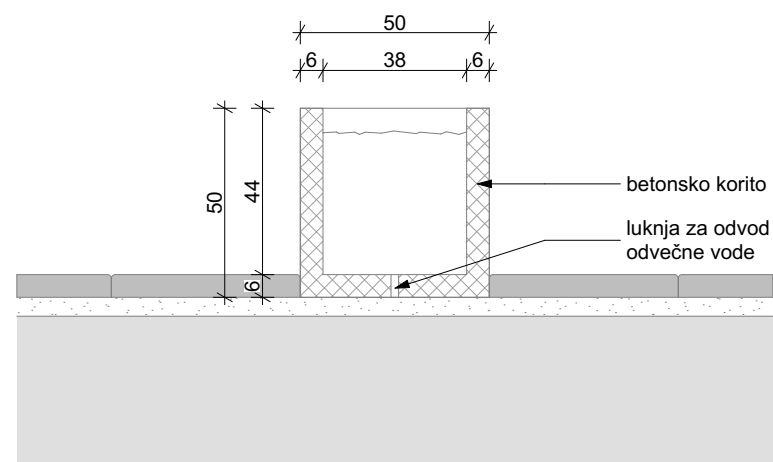


Prečni prerez

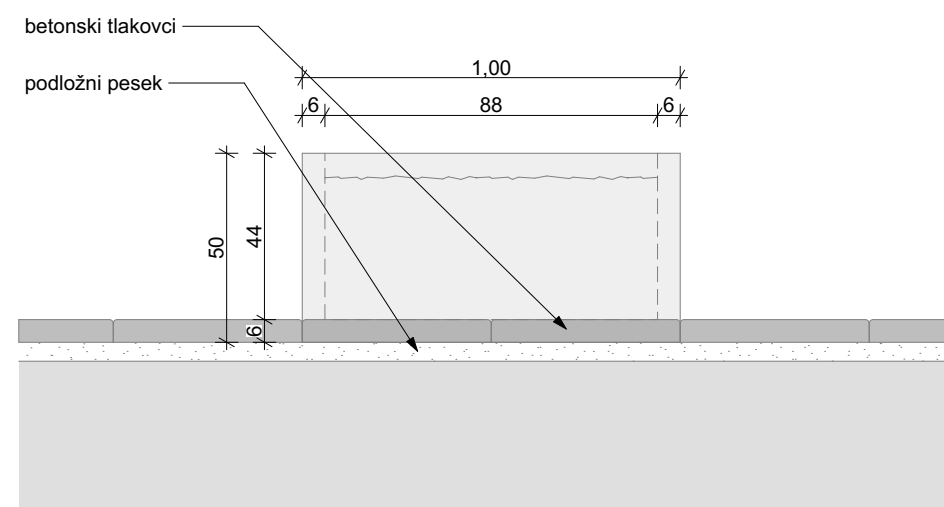


Stranski pogled

Sprememba	Opis spremembe	Datum	Podpis


Investitor  MESTNA OBČINA MARIBOR			Cesta / lokacija Cafova ulica v Mariboru	
Izvajalec  Glavni trg 17b, 2000 Maribor +386 51 698 939 info@kreativa-projekt.si			Odsek / objekt Površina med objekti	
Podizvajalec			Pododsek / del objekta Ureditev voznih površin, zunanja ureditev tlakov, razsvetljave, kolesarske steze, zazelenitve	
Vsebina / naslov risbe Detajl betonskih korit			Faza PZI	
Naziv	Ime in priimek	ID številka	Merilo	1:20
Odg. vodja projekta	Matej BITENC	G-3063	Št. projekta	Datum
Odg. projektant	Stojan KRAJNC	A-9129	2018-001	30. 05. 2019
Izdelal	Matej BITENC	G-3063	Št. načrta	Št. lista
			05.8	22

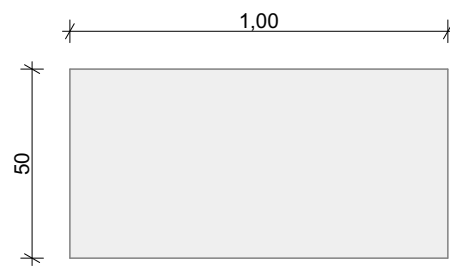


Tloris srednjega kubusa

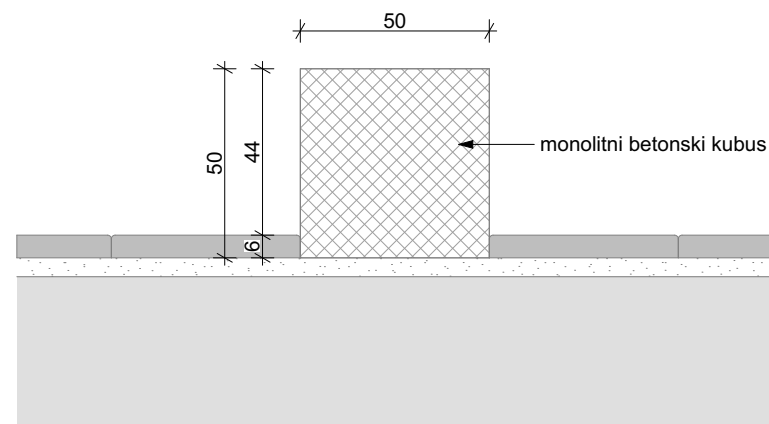


Prečni prerez

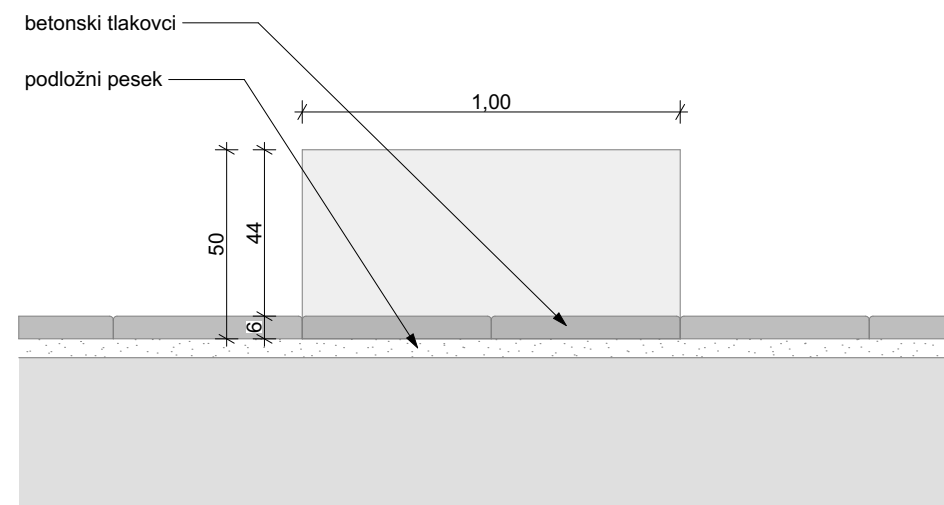


Stranski pogled

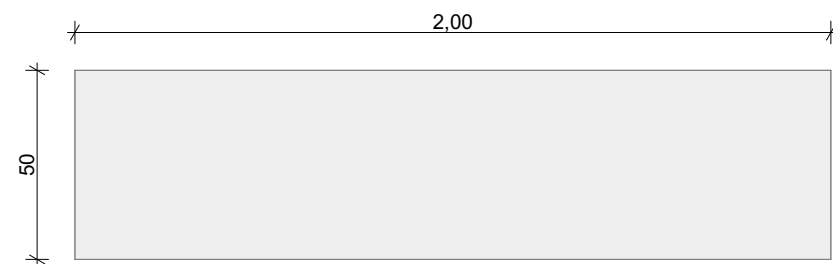


Tloris večjega kubusa

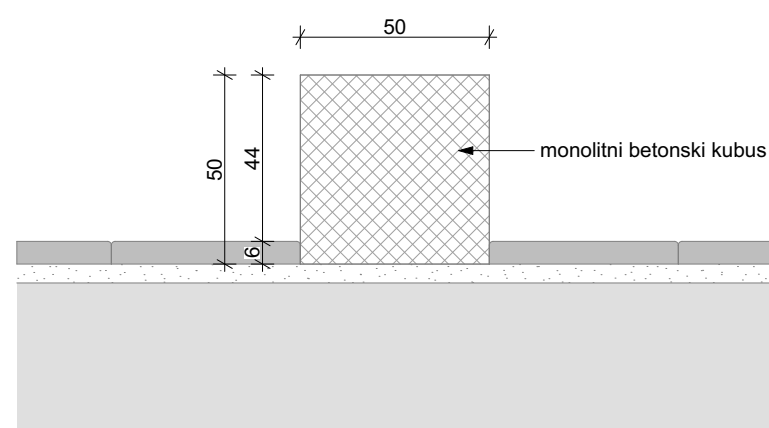


Prečni prerez

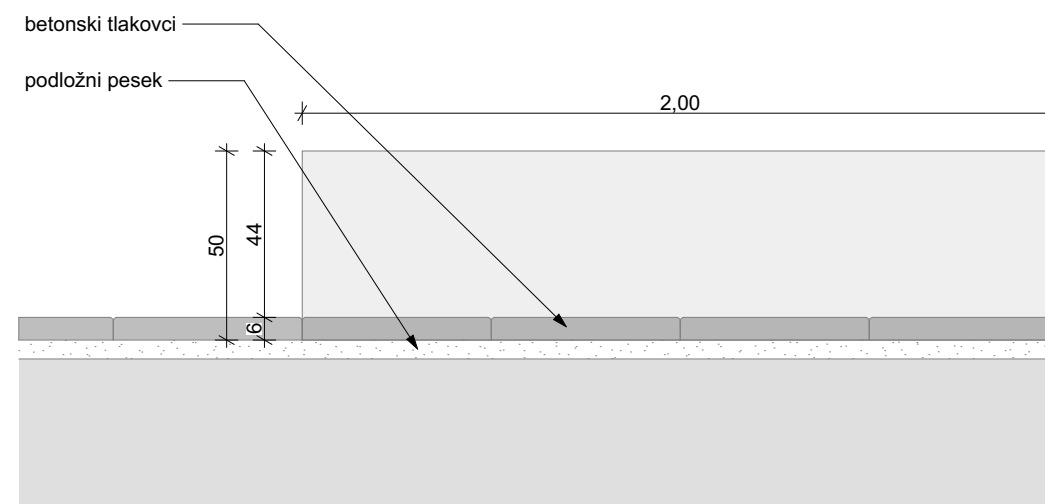


Stranski pogled

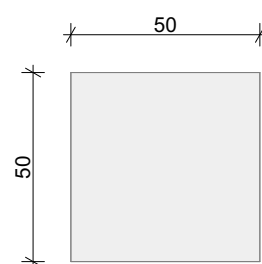

Tloris manjšega kubusa - kocka

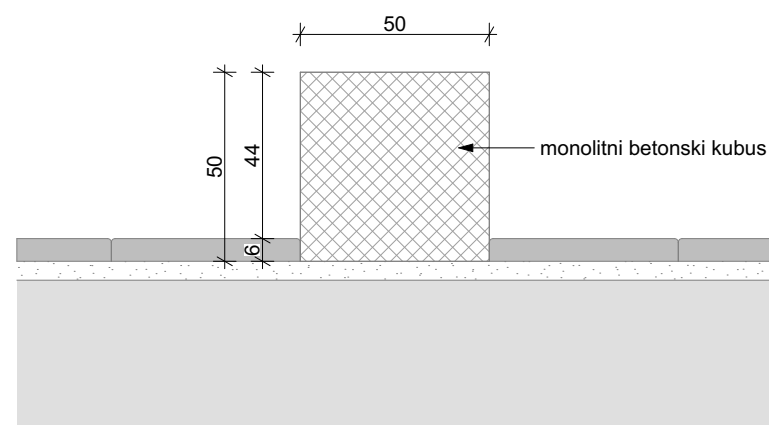

Prečni prerez

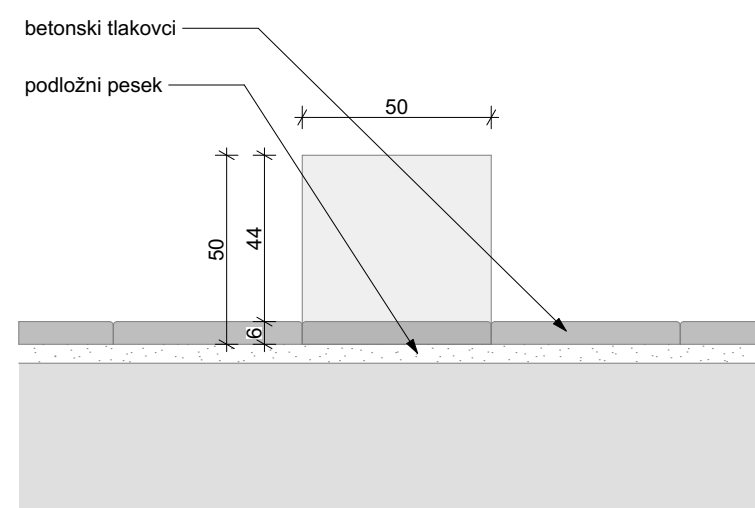

Stranski pogled

Ureditev Cafove ulice

Detajl betonskih kubusov

1:20


Sprememba	Opis spremembe	Datum	Podpis

Investitor  MESTNA OBČINA MARIBOR		Cesta / lokacija Cafova ulica v Mariboru	
Izvajalec  kreativaprojekt Glavni trg 17b, 2000 Maribor +386 51 698 939 info@kreativa-projekt.si		Odsek / objekt Površina med objekti	
Podizvajalec		Pododsek / del objekta Ureditev voznih površin, zunanja ureditev tlakov, razsvetljave, kolesarske steze, zazenitve	
Vsebina / naslov risbe Detajl betonskih kubusov		Faza PZI	
Naziv	Ime in priimek	ID številka	Merilo
Odg. vodja projekta	Matej BITENC	G-3063	1:20
Odg. projektant	Stojan KRAJNC	A-9129	Datum
Izdelal	Matej BITENC	G-3063	30. 05. 2019
Št. projekta	2018-001	Št. načrta	05.9
Št. lista	23	Št. lista	23

Ureditev Cafove ulice

Detajl robnikov

1:20

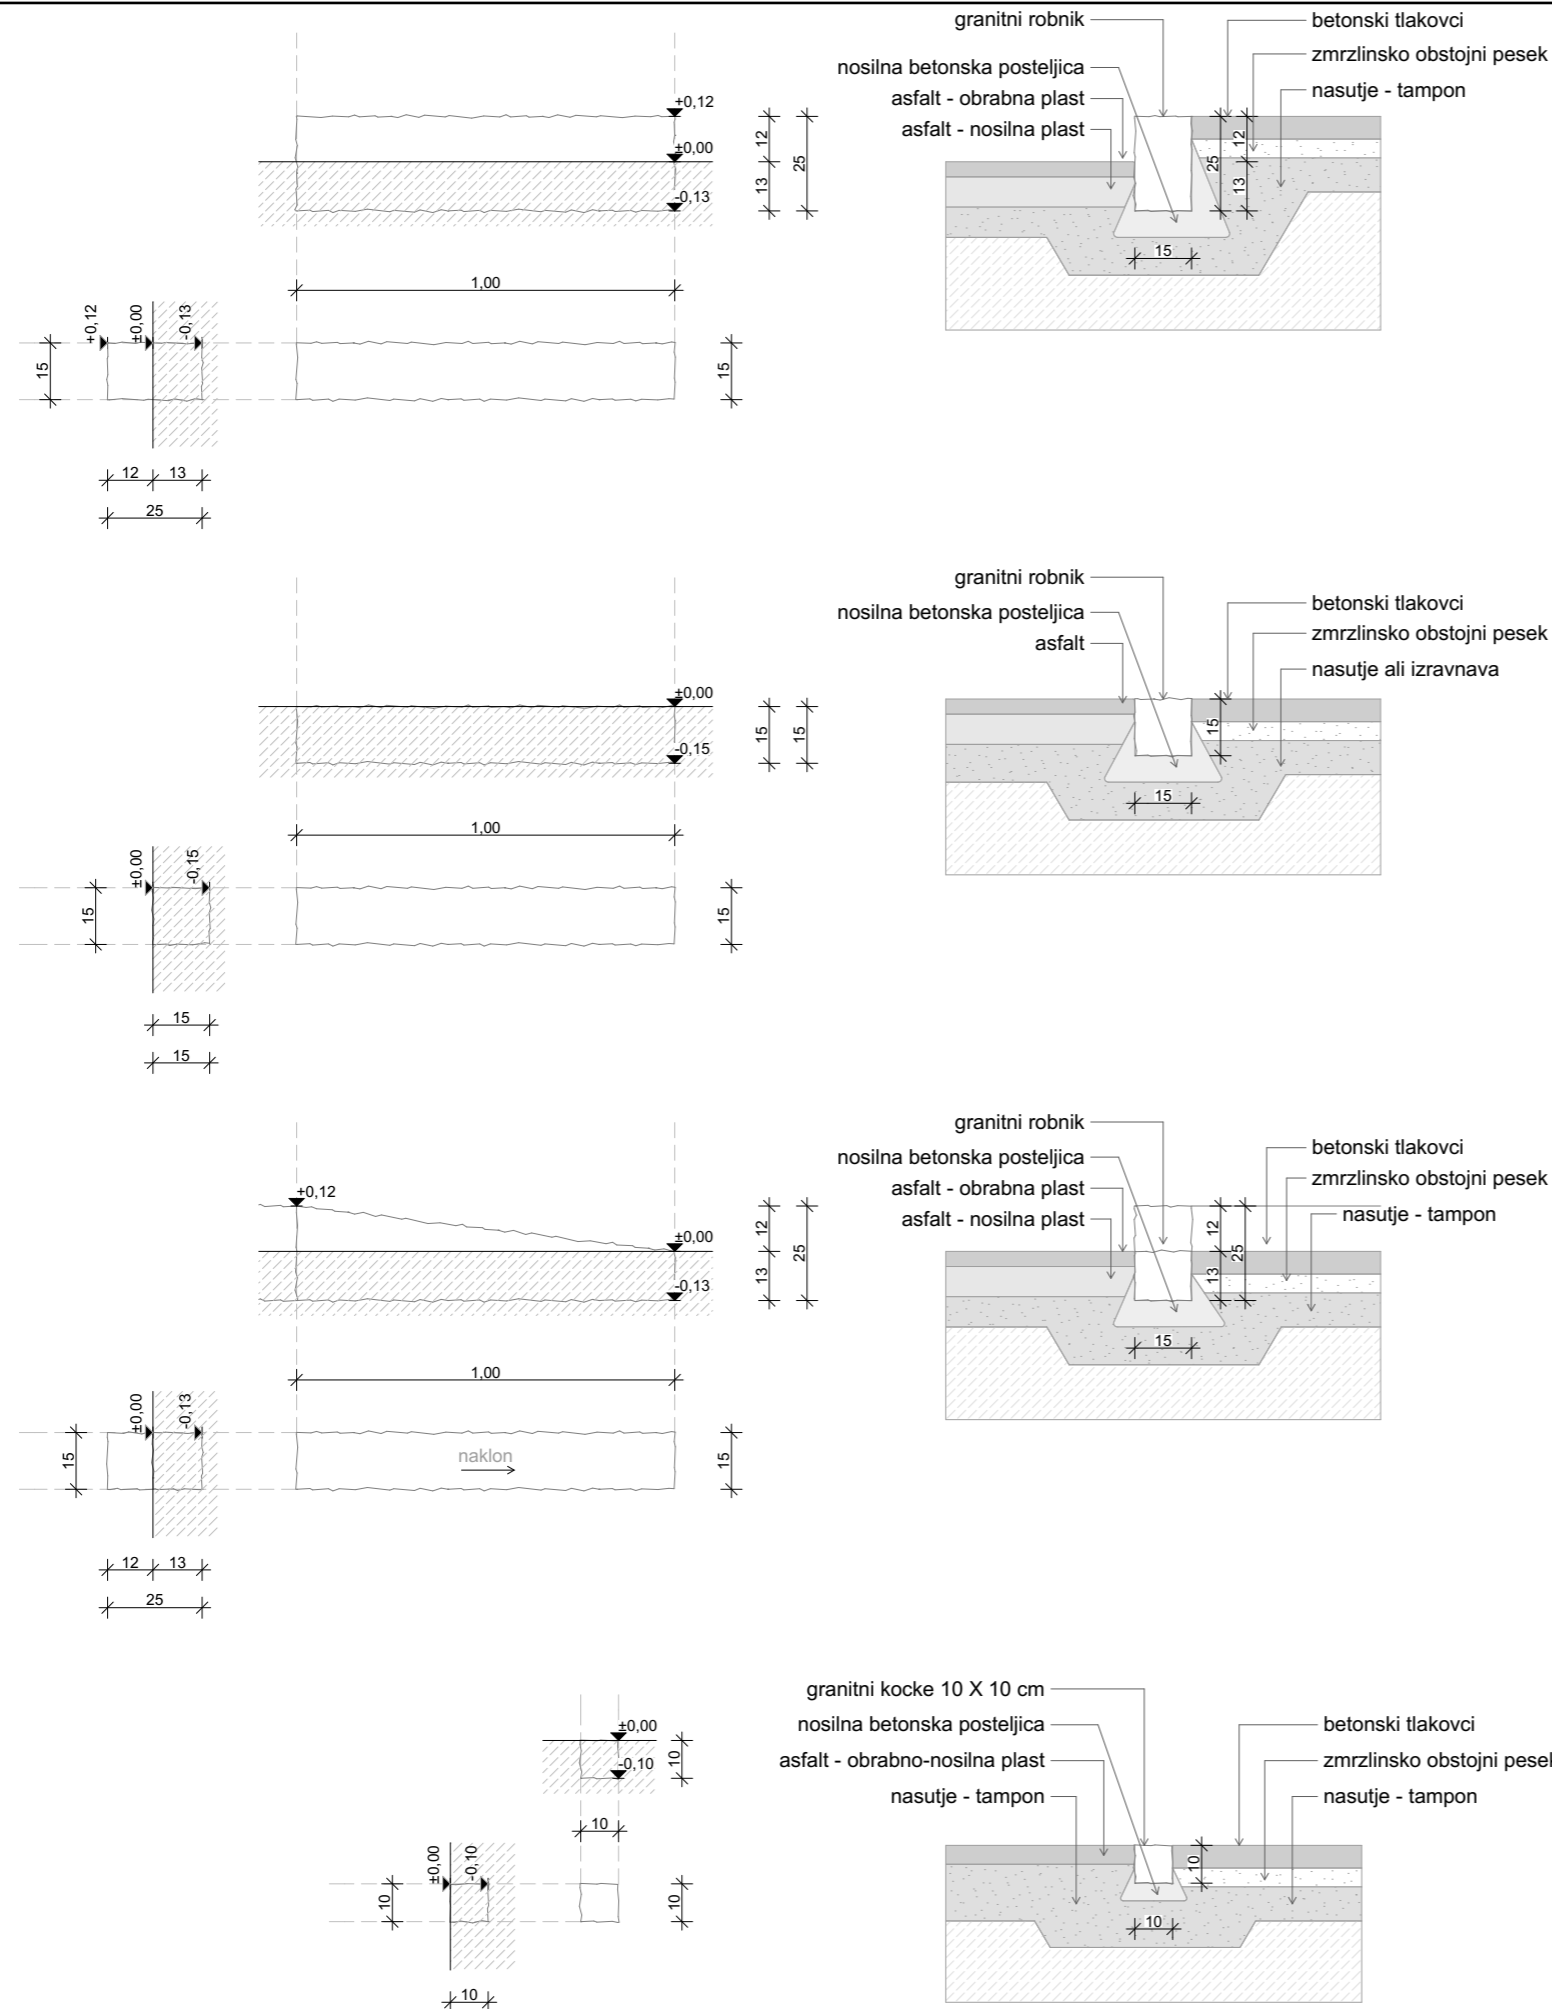


Sprememba	Opis spremembe	Datum	Podpis

Investitor  MESTNA OBČINA MARIBOR		Cesta / lokacija Cafova ulica v Mariboru	
Izvajalec  Glavni trg 17b, 2000 Maribor +386 51 698 939 info@kreativa-projekt.si		Odsek / objekt Površina med objekti	
Podizvajalec		Pododsek / del objekta Ureditev voznih površin, zunanja ureditev tlakov, razsvetljave, kolesarske steze, zazelenitve	
Naziv		Vsebina / naslov risbe 05.10 Detajl robnikov	
Odg. vodja projekta	Ime in priimek Matej BITENC	ID številka G-3063	Faza PZI
Odg. projektant	Ime in priimek Stojan KRAJNC	ID številka A-9129	Merilo 1:20
Izdelal	Ime in priimek Matej BITENC	ID številka G-3063	Datum 30. 05. 2019
			Št. projekta 2018-001
			Datum 30. 05. 2019
			Št. načrta 05.10
			Št. lista 24


Ureditev Cafove ulice

Detajl stojala za kolesa

1:20

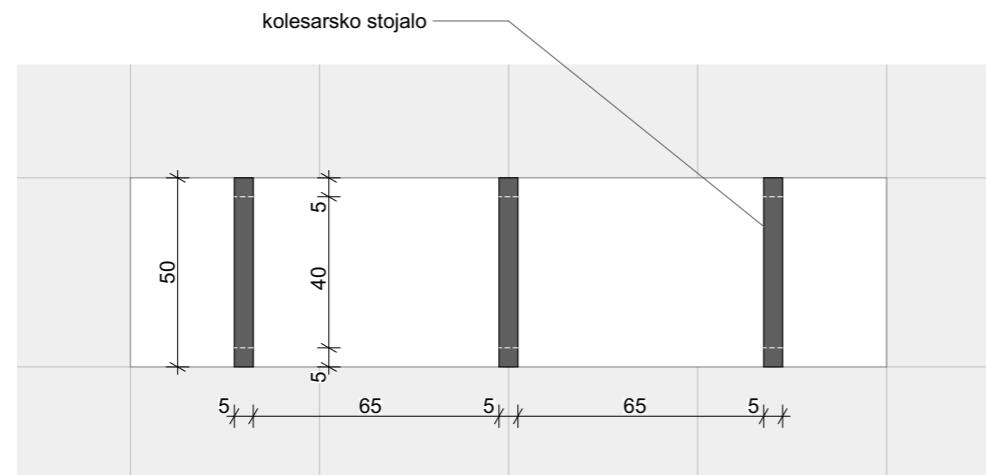

Tloris stojal za kolesa

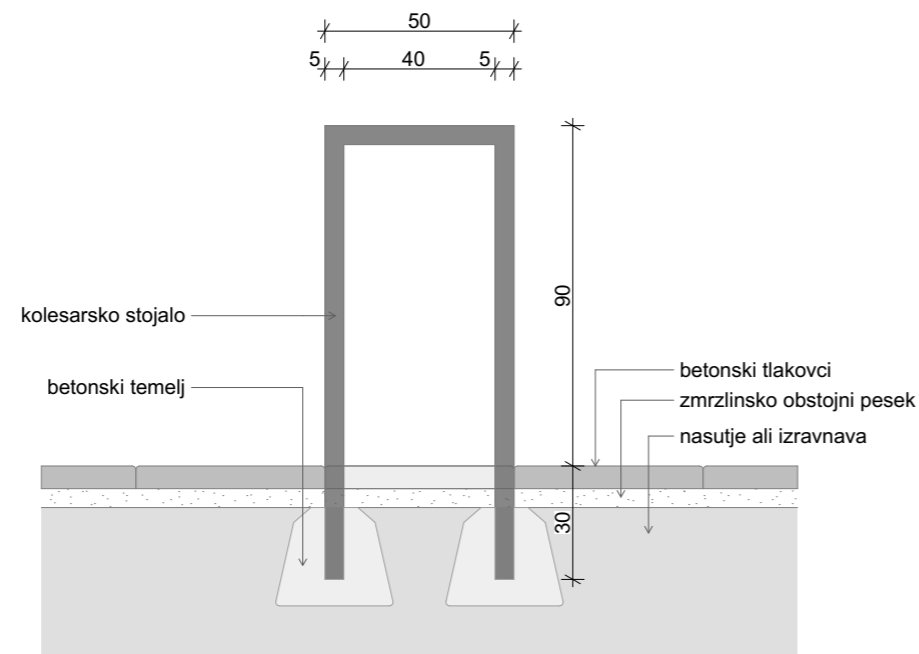

Prečni prerez


Sprememba	Opis spremembe	Datum	Podpis

Investitor  MESTNA OBČINA MARIBOR			Cesta / lokacija Cafova ulica v Mariboru	
Izvajalec  Glavni trg 17b, 2000 Maribor +386 51 698 939 info@kreativa-projekt.si			Odsek / objekt Površina med objekti	
Podizvajalec			Pododsek / del objekta Ureditev voznih površin, zunanja ureditev tlakov, razsvetljave, kolesarske steze, zazelenitve	
Naziv			Vsebina / naslov risbe 05.12 Detajl stojala za kolesa	
Odg. vodja projekta	Matej BITENC	G-3063	Faza PZI	Merilo 1:20
Odg. projektant	Stojan KRAJNC	A-9129	Št. projekta 2018-001	Datum 30. 05. 2019
Izdelal	Matej BITENC	G-3063	Št. načrta 05.12	Št. lista 26


Ureditev Cafove ulice

Detajl betonske stopnice

1:20

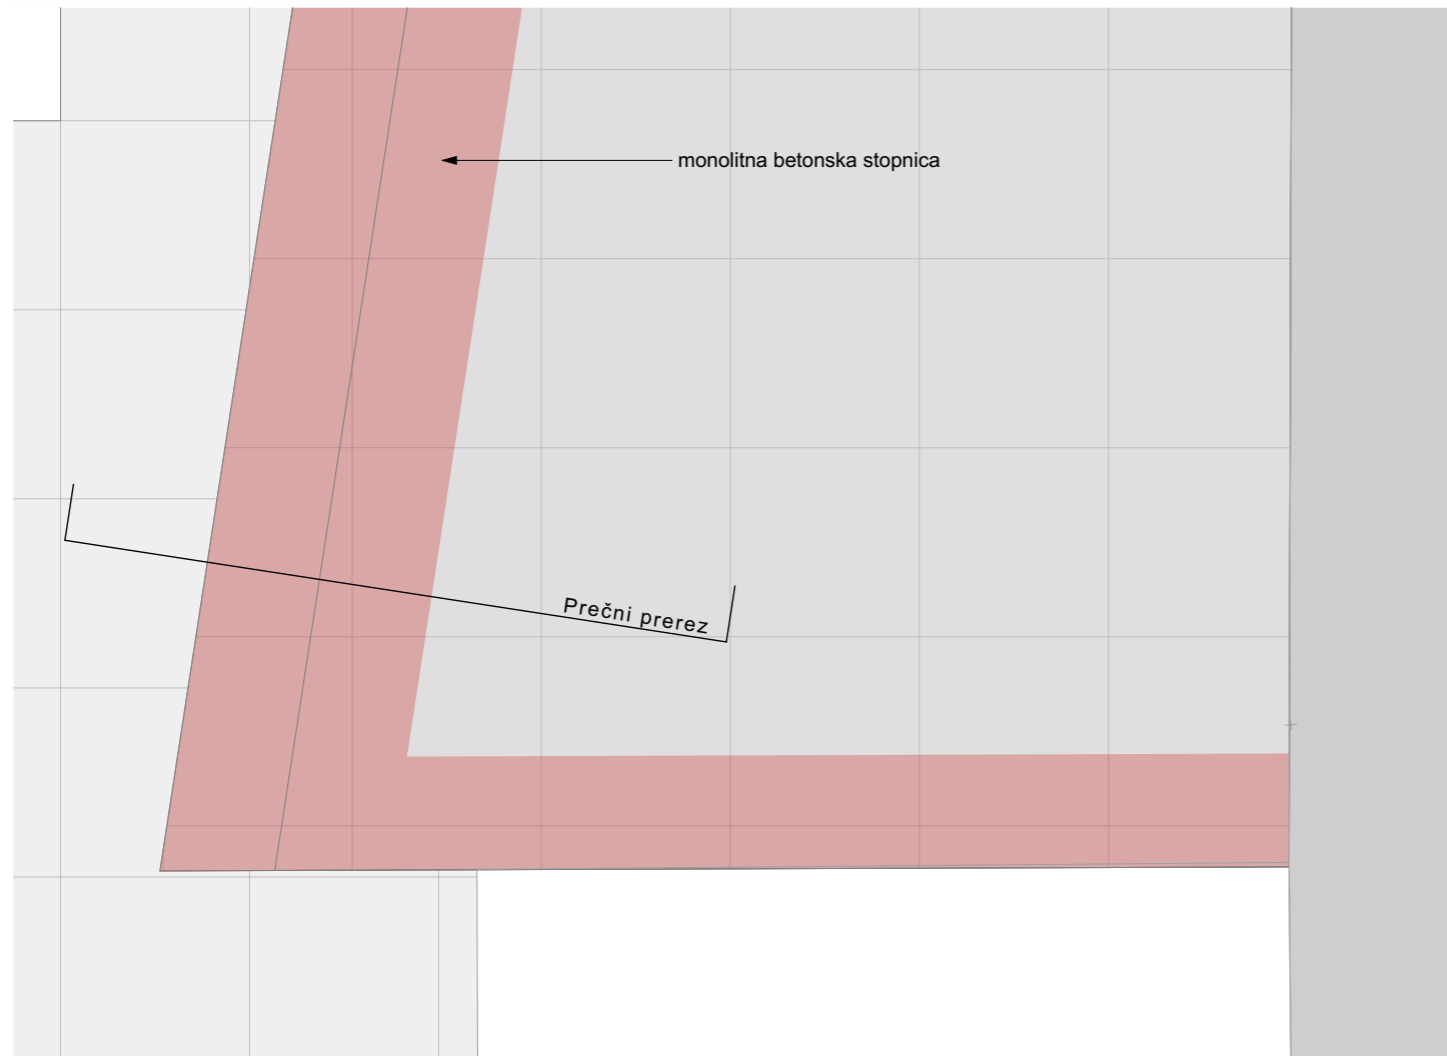

Tloris umestitve monolitne betonske stopnice

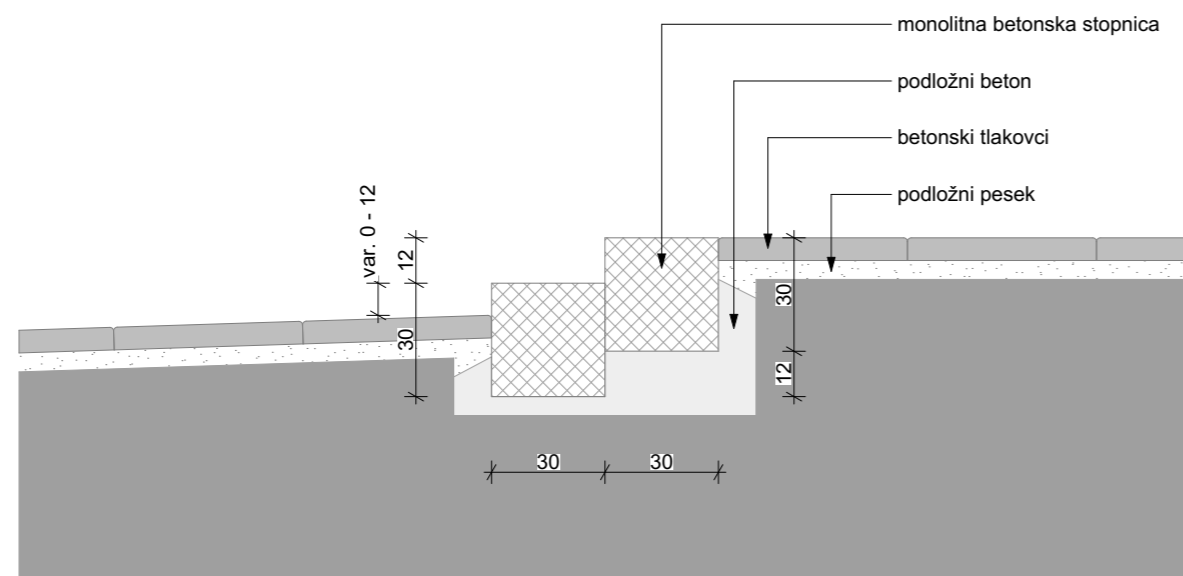

Prečni prerez

Sprememba	Opis spremembe	Datum	Podpis

Investitor  MESTNA OBČINA MARIBOR			Cesta / lokacija Cafova ulica v Mariboru	
Izvajalec  kreativaprojekt Glavni trg 17b, 2000 Maribor +386 51 698 939 info@kreativa-projekt.si			Odsek / objekt Površina med objekti	
Podizvajalec			Pododsek / del objekta Ureditev voznih površin, zunanja ureditev tlakov, razsvetljave, kolesarske steze, zazelenitve	
Naziv			Vsebina / naslov risbe 05.14 Detajl betonske stopnice	
Odg. vodja projekta	Matej BITENC	ID številka G-3063	Faza PZI	Merilo 1:20
Odg. projektant	Stojan KRAJNC	A-9129	Št. projekta 2018-001	Datum 30. 05. 2019
Izdelal	Matej BITENC	G-3063	Št. načrta 05.14	Št. lista 28