


A Prerez 1:50

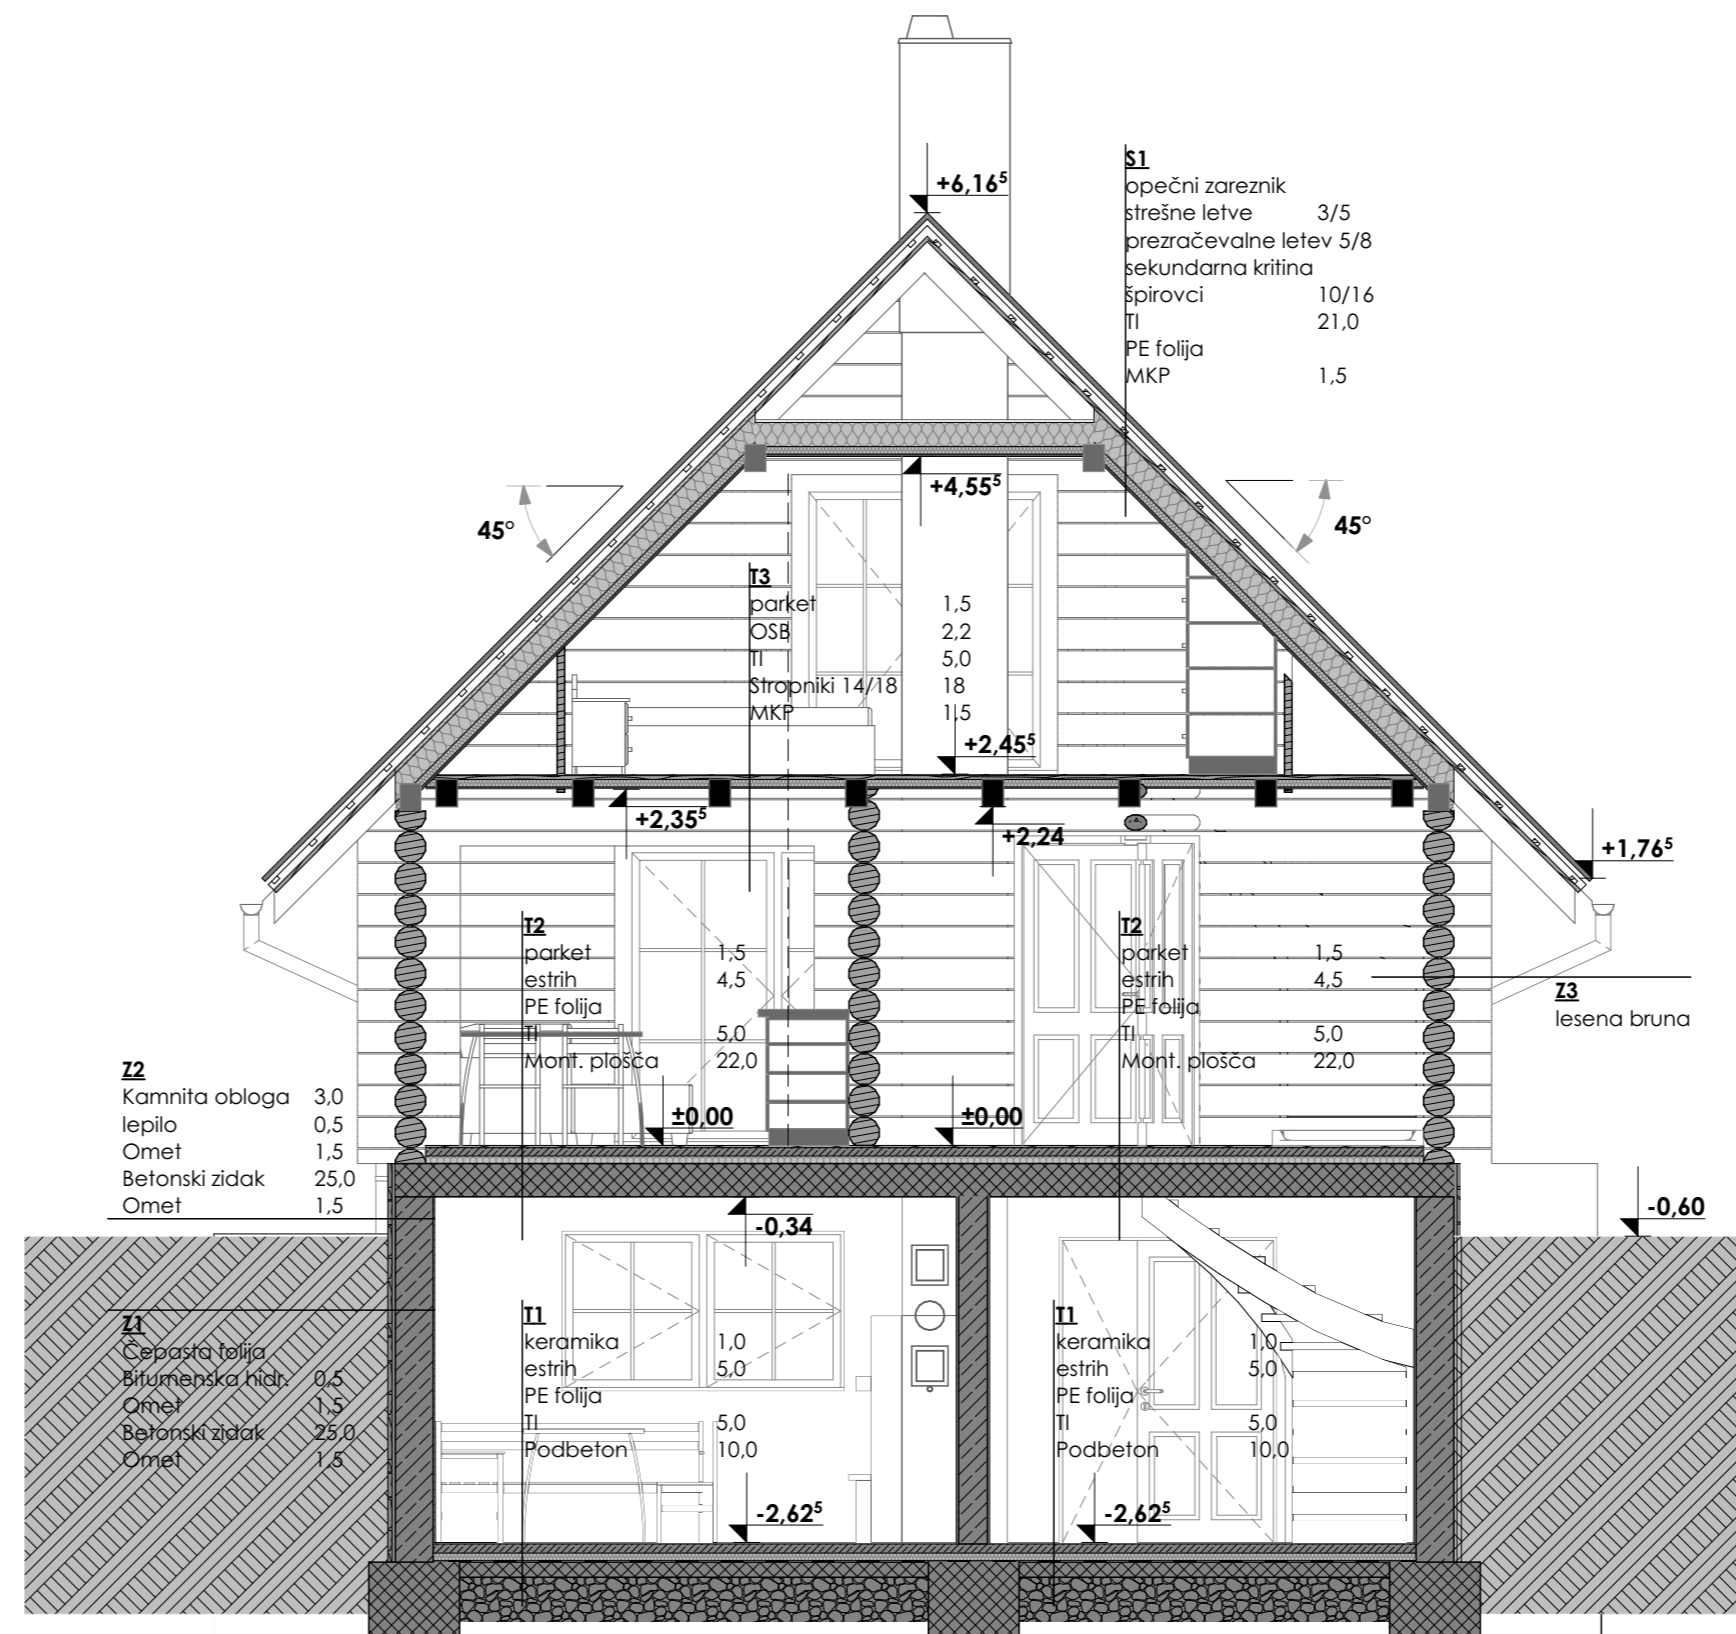

B Prerez 1:50

Legenda materialov

- Zemlja
- Armirani beton
- Opečni modularni blok
- Les
- Omet
- Mavčnokartonska plošča 01
- Mehka izolacija
- Toplotna izolacija - Mineralna volna

OPOMBE:

- Okna so kotirana modularno!
- Pri izdelavi okenske odprtine upoštevati zidarsko odprtino (M+1,0cm)!
- Višina parapeta merjena od kote HI oziroma od kote surove medetažne plošče.
- Vrata so kotirana zidarsko. Višina kotirana od kote finalnega tlaka.

MERE PREVERITI NA KRAJU SAMEM!

investitor: Milko REPNIK Hrastje 87c, SI-2341 LIMBUŠ, Slovenija	
objekt: STANOVANJSKA HIŠA REPNIK	
številka projekta: 0096	datum izdelave: OKTOBER 2018
vrsta projekta: DGD	vrsta načrta: 1 ARHITEKTURA-POSNETEK
vodja projekta: DRAGO CERJAN, univ.dipl.inž.arh. ZAPS 0966 A	
vodja načrta: DRAGO CERJAN, univ.dipl.inž.arh. ZAPS 0966 A	
sodelavec: MATEVŽ PREGLAU, inž. grad.	
merilo: M 1:50	

2. julij 2019

PREREZ A-A, B-B

risba št.: **3.1**