


5. Tlorisi OBEH PROSTOROV, KI SE URNO / DNEVNO ODDAJAJO V »TKALKI«

1. Tloris dela pritličja večje predavalnice oz »Akvarija« z oznako P0.04, velikosti 108 m² (spodaj)

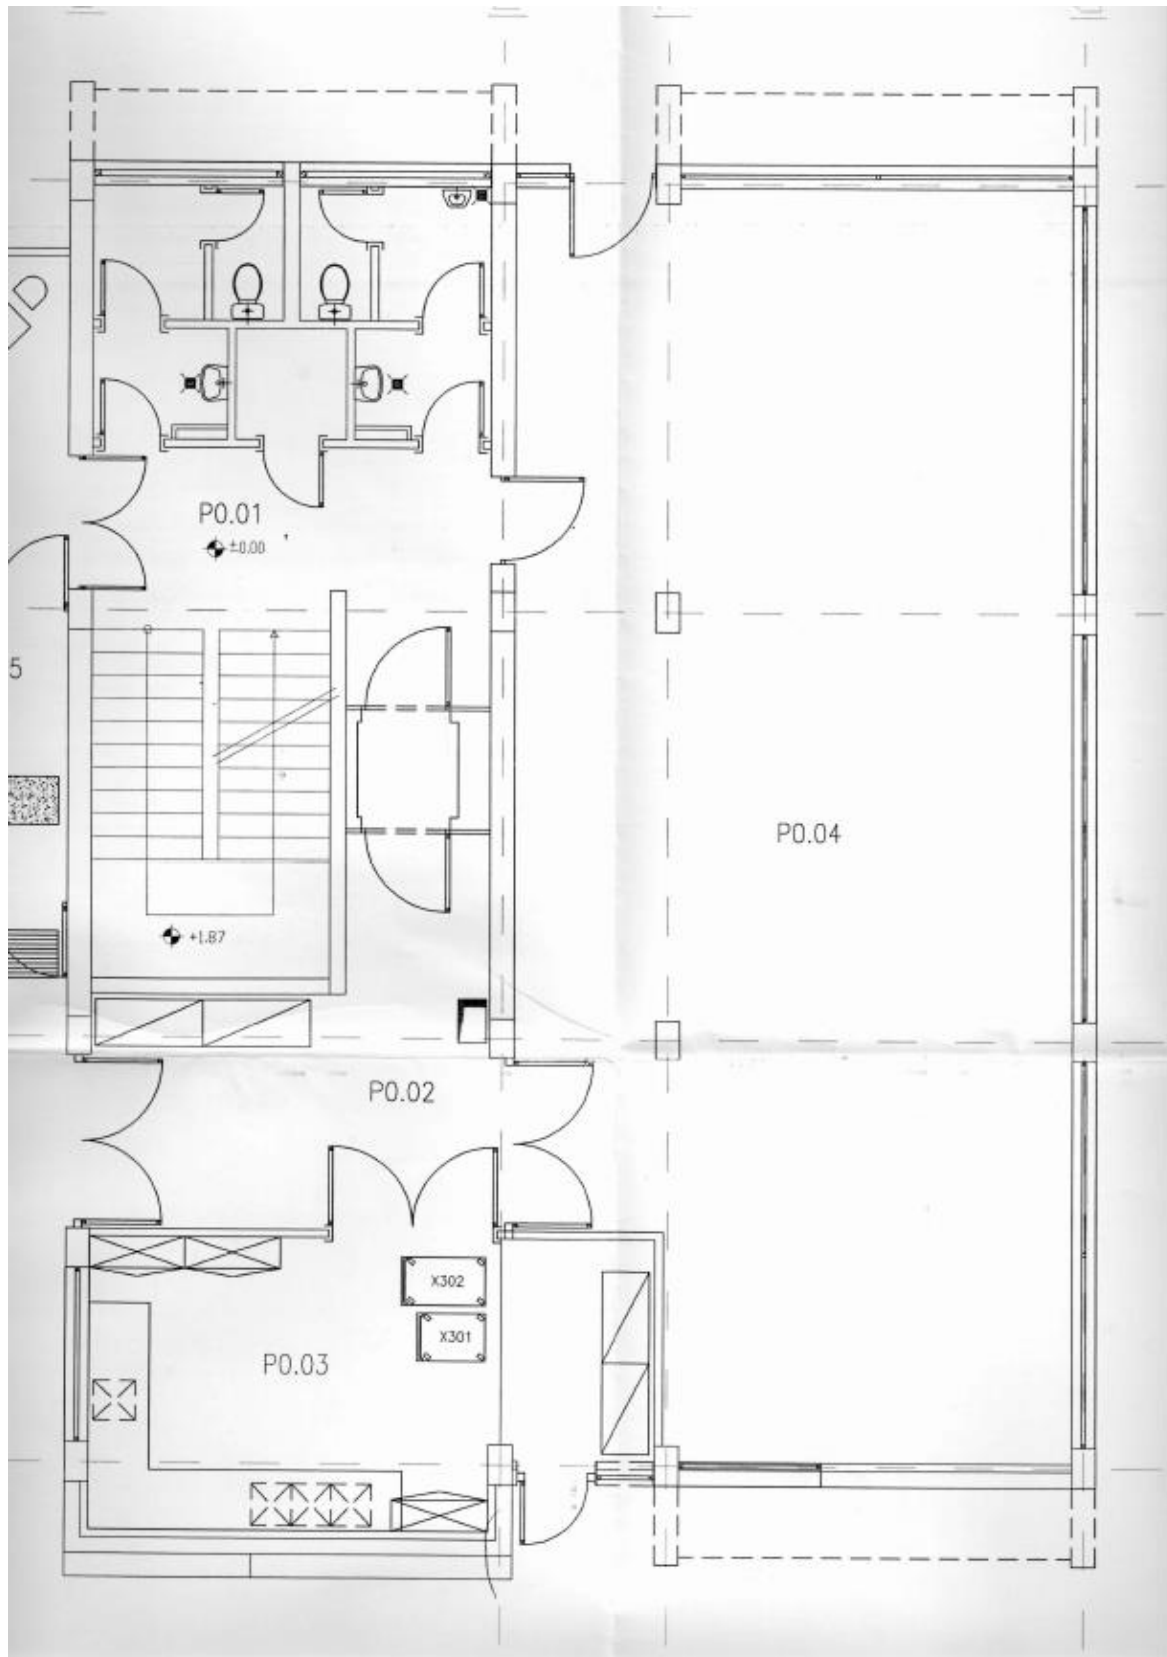

2. Tloris manjše predavalnice z oznako E1.09 v 1. nadstropju, velikosti 85 m² (spodaj)

