




PREREZ p1_M 1:20

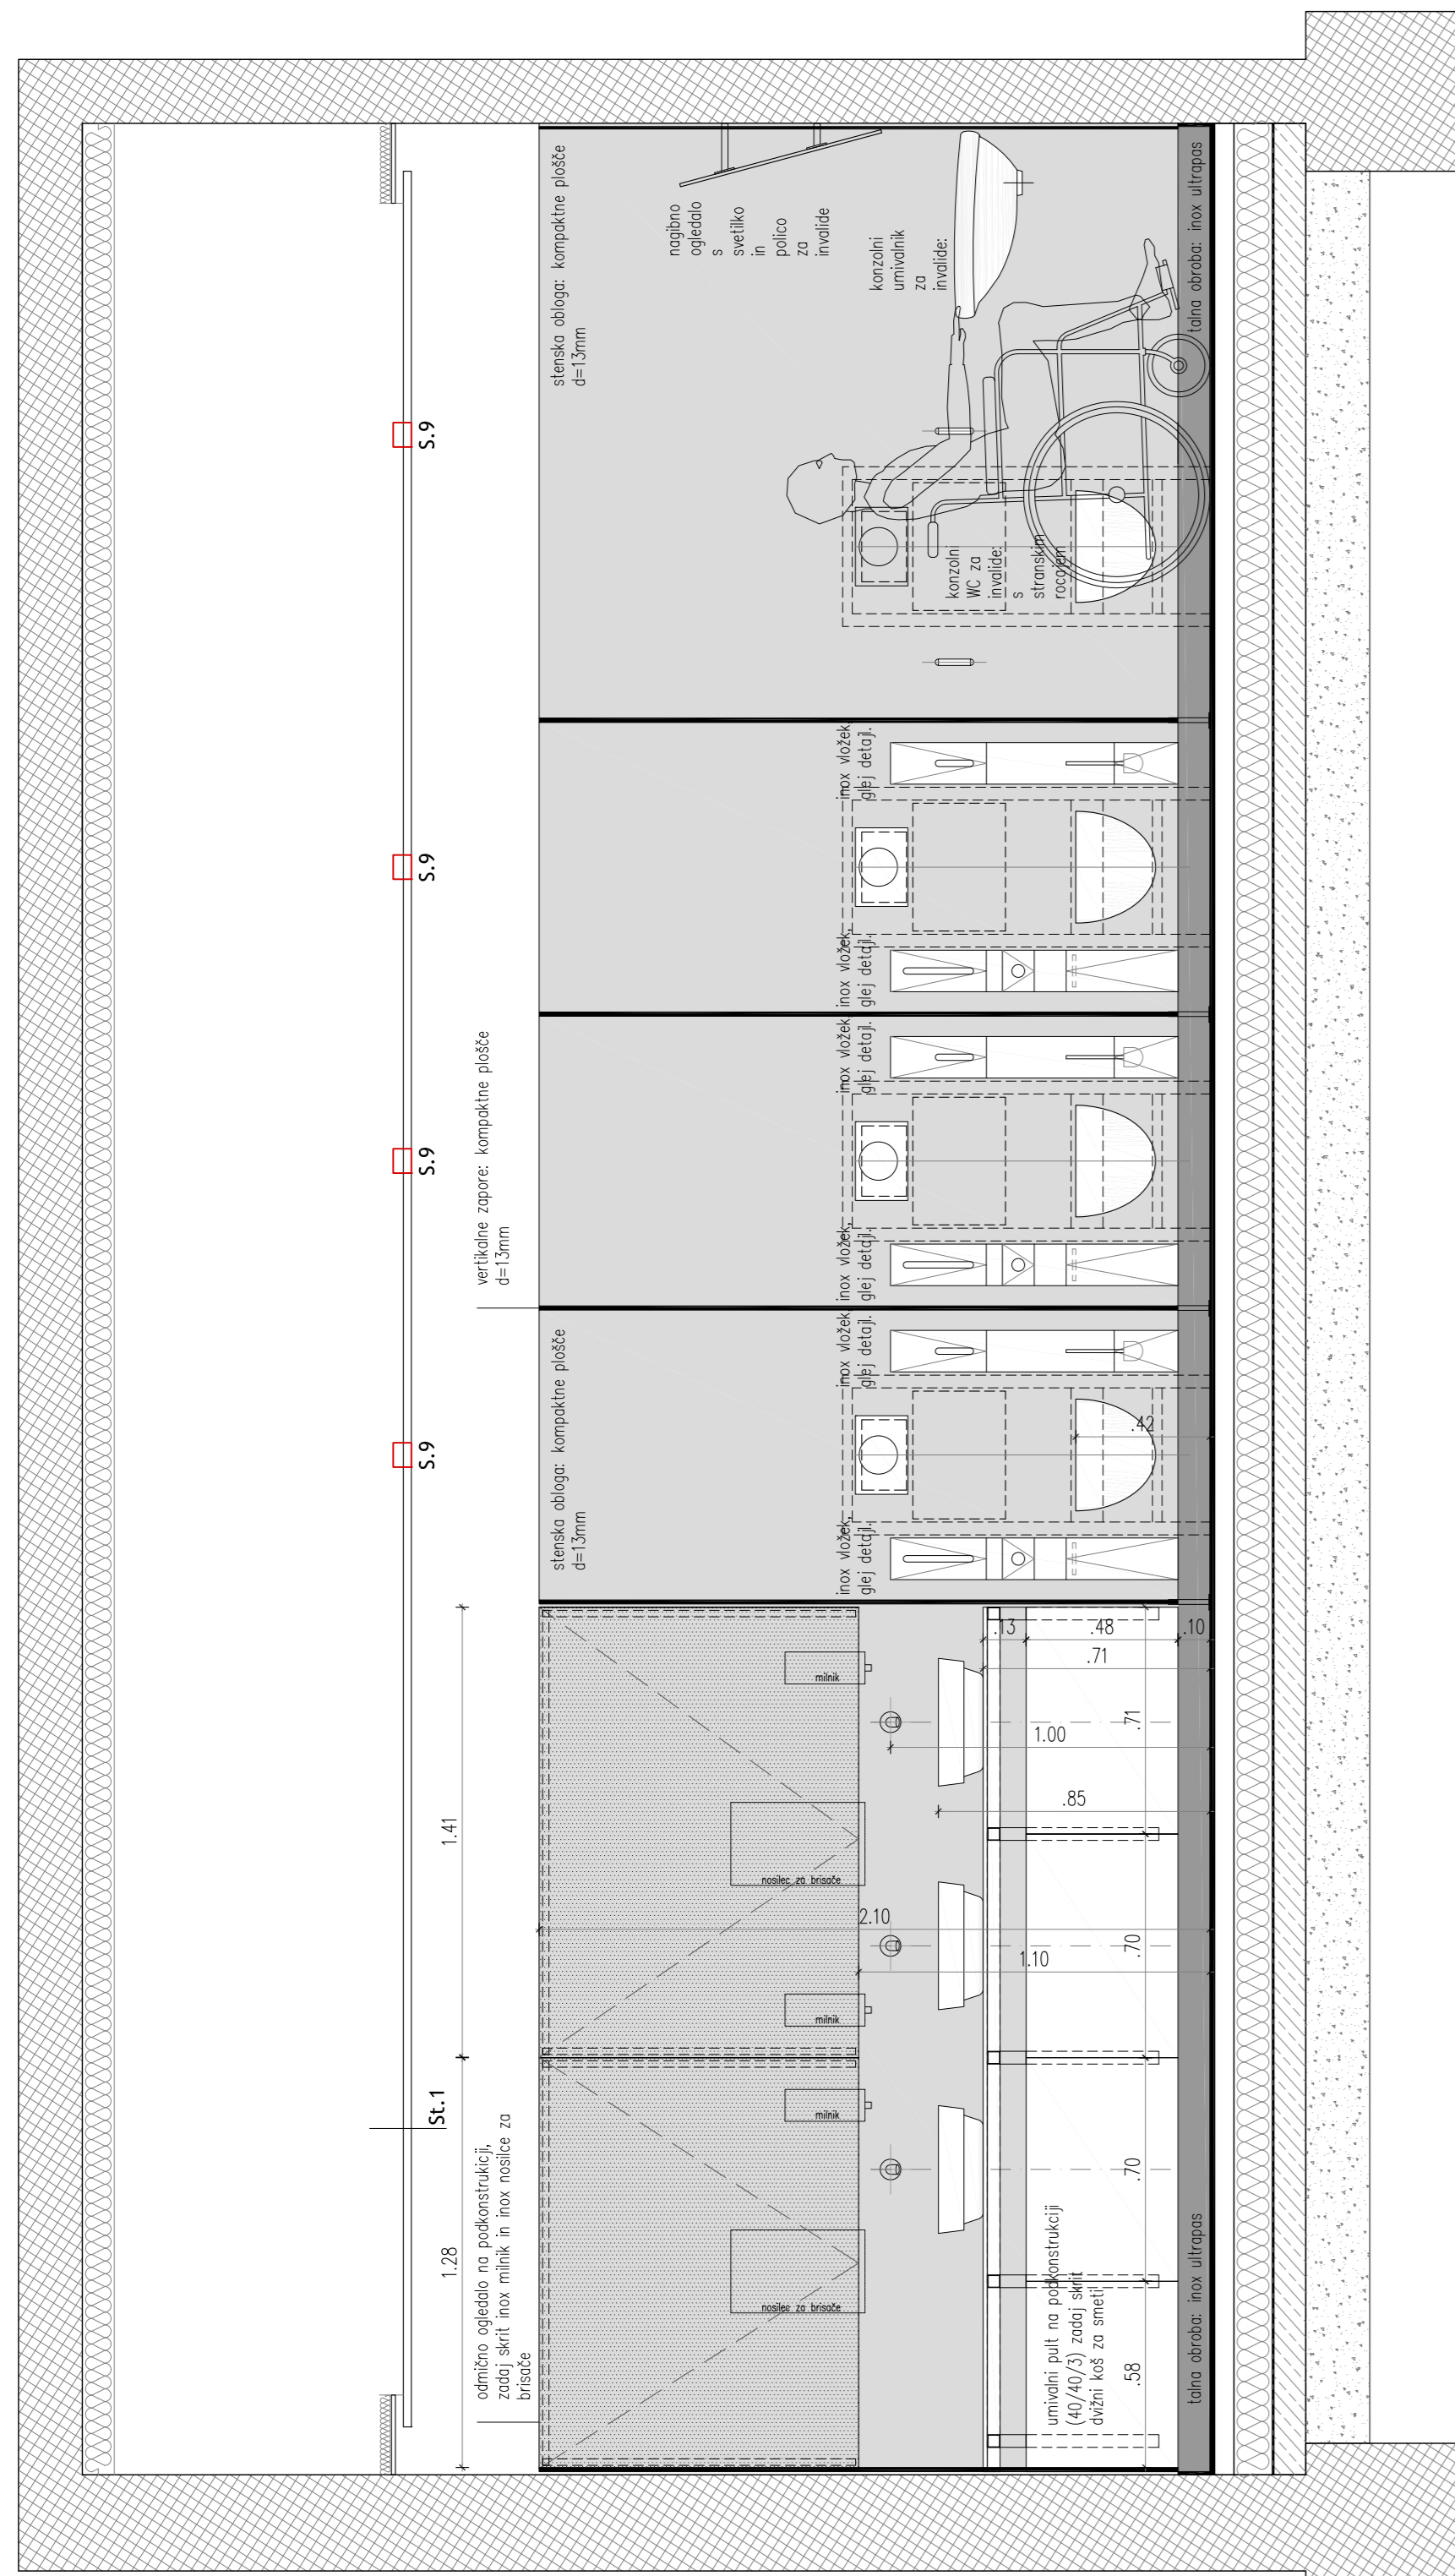


TLORIS_M 1:20

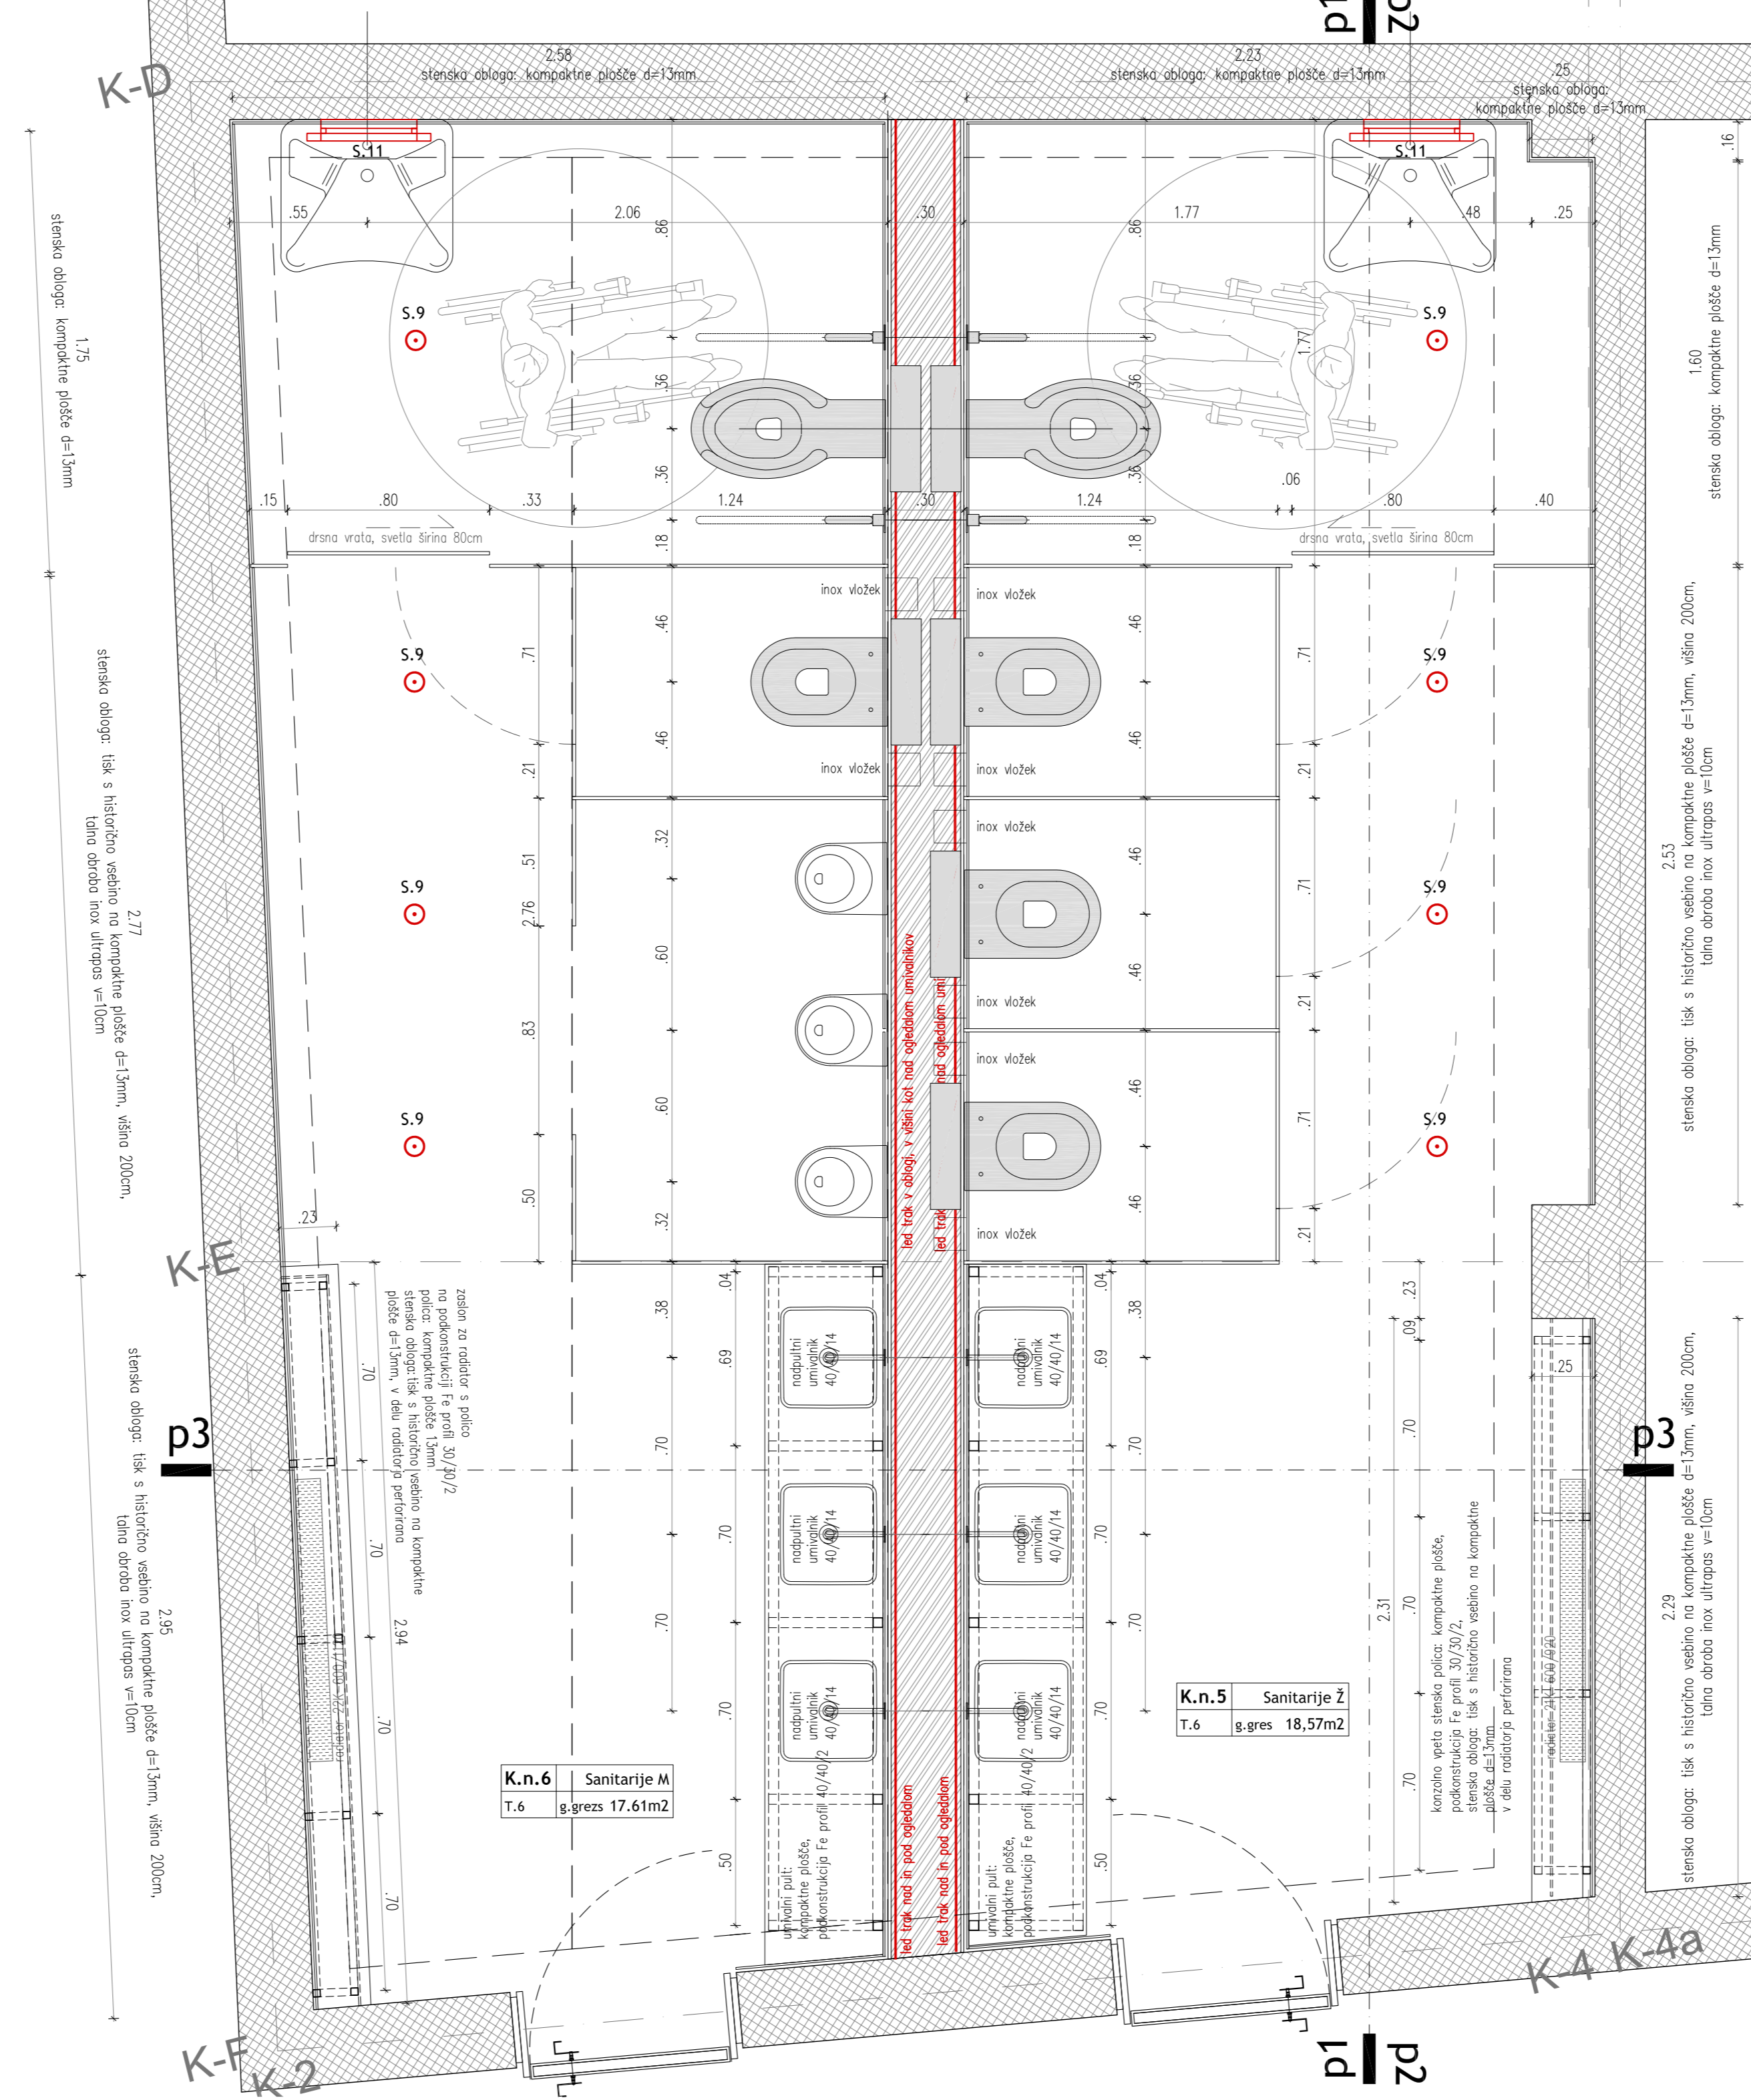


PREREZ p2_M 1:20

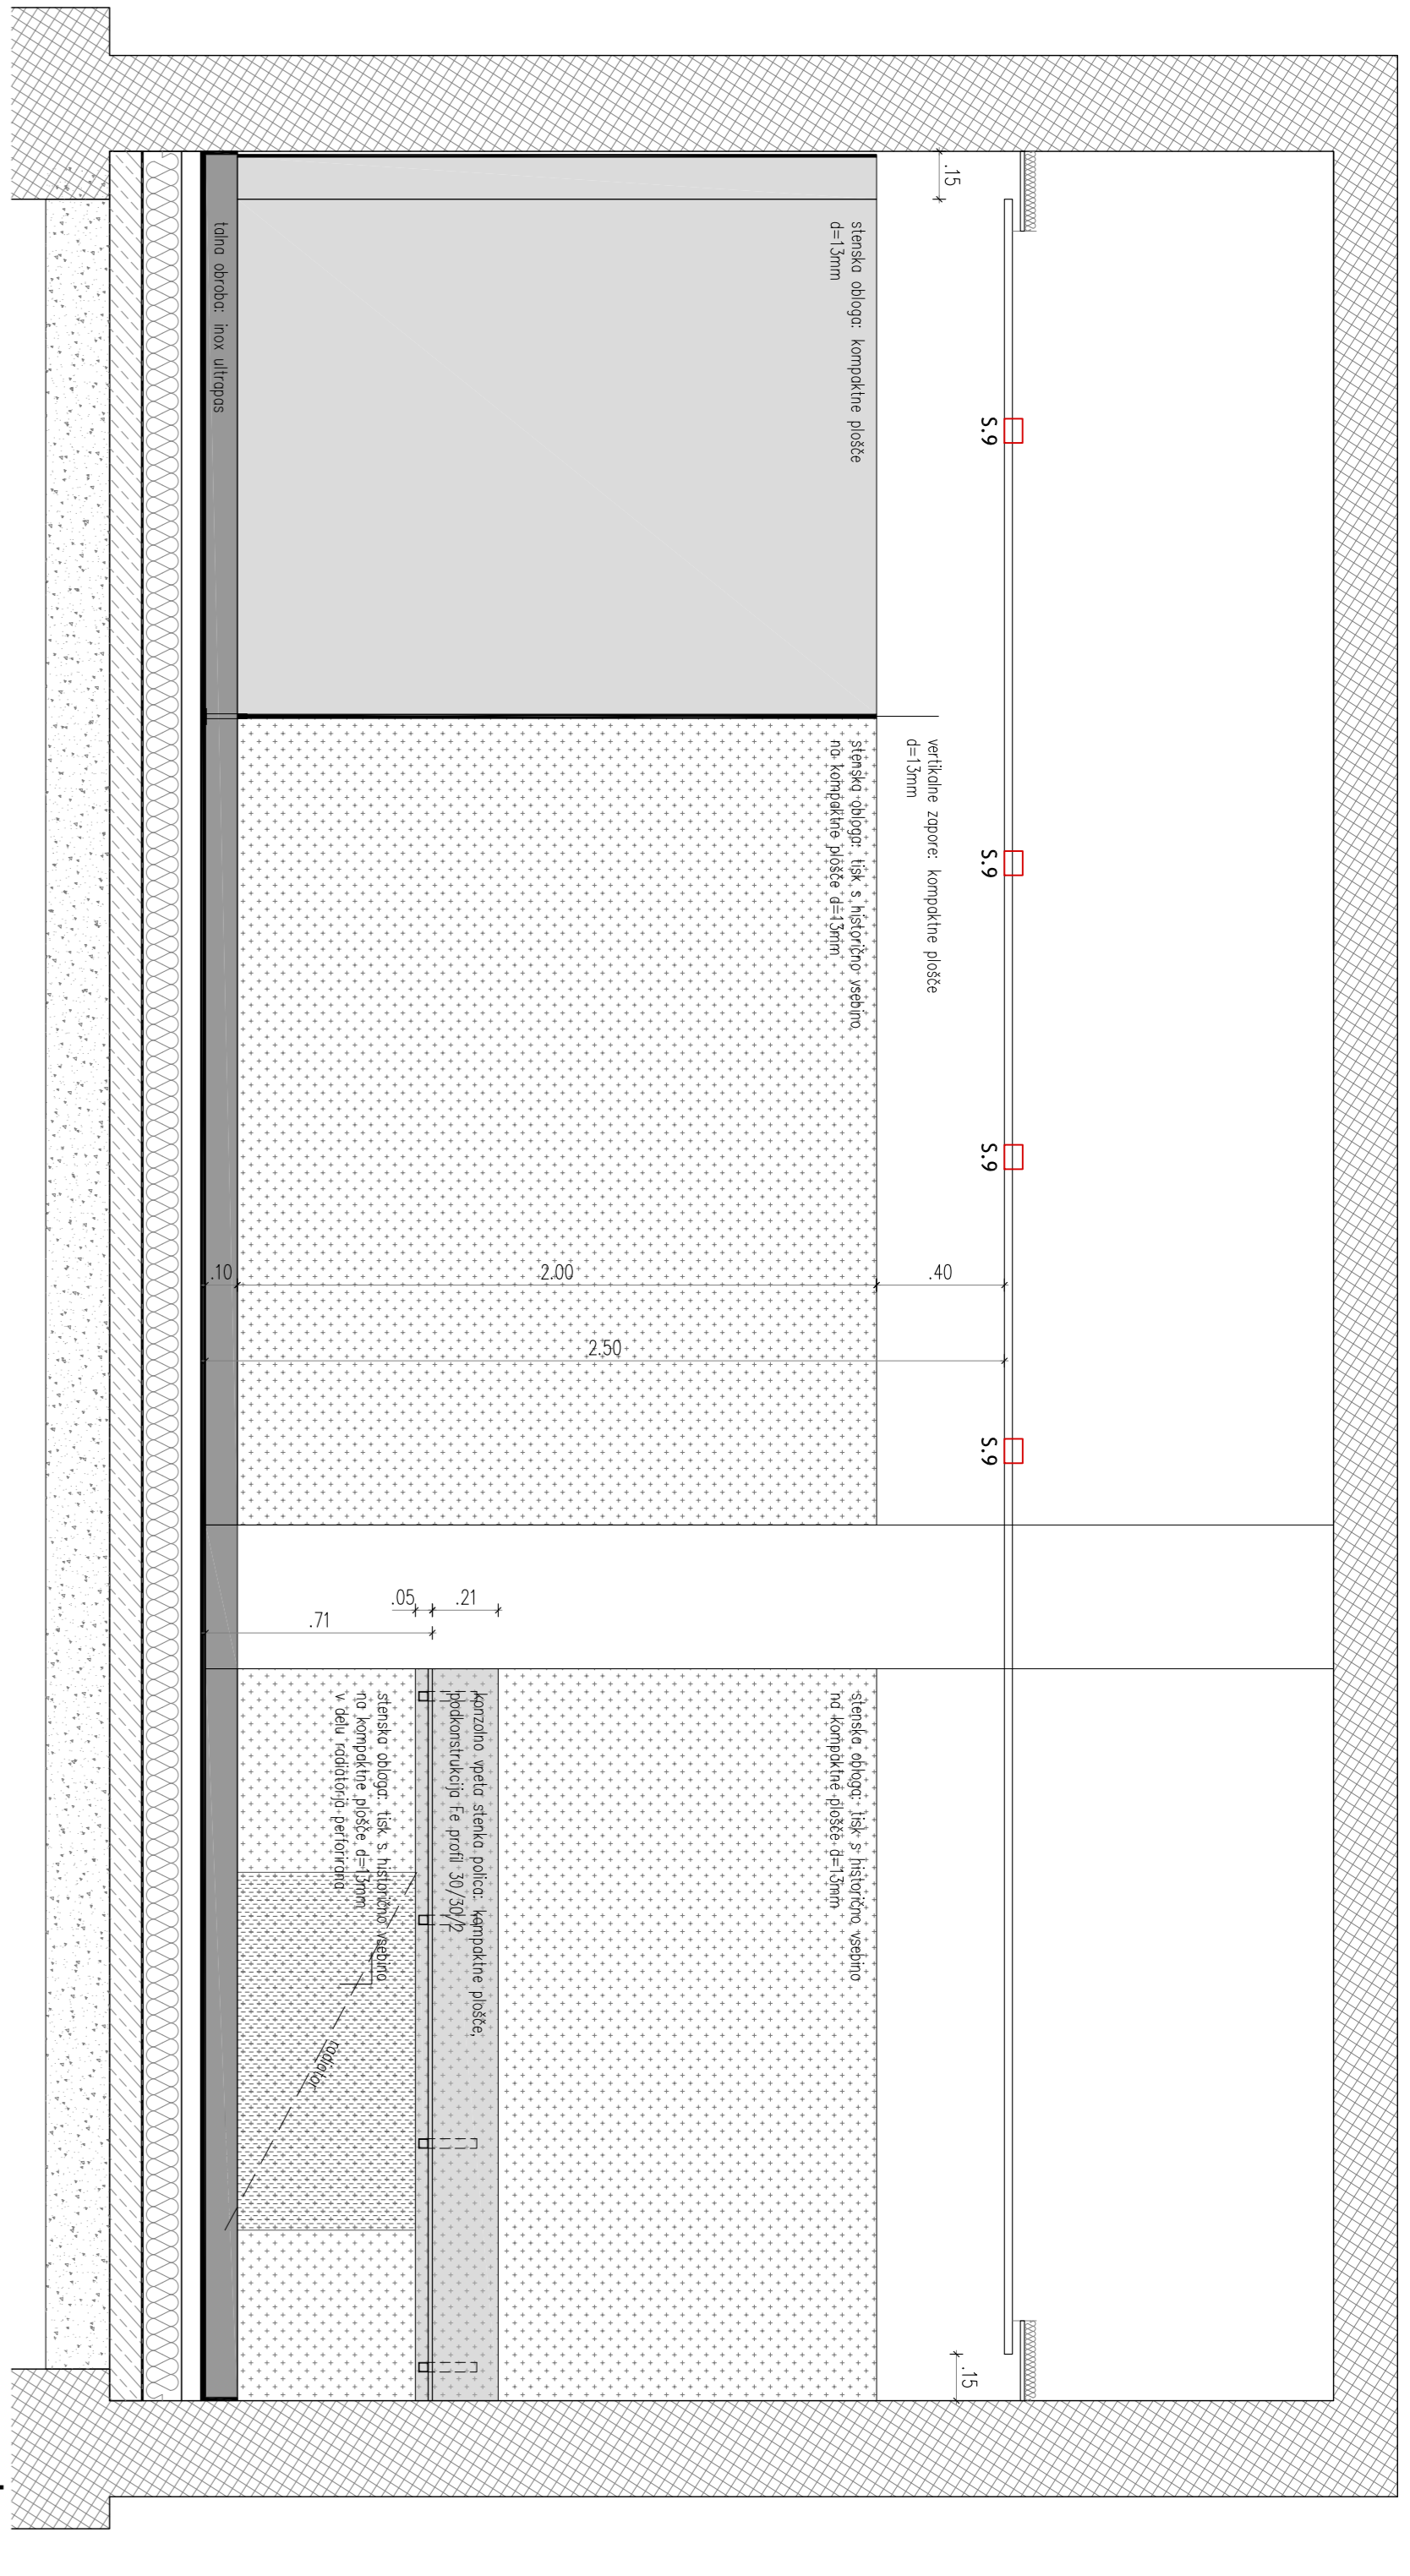


INOX VLOŽEK_M 1:10

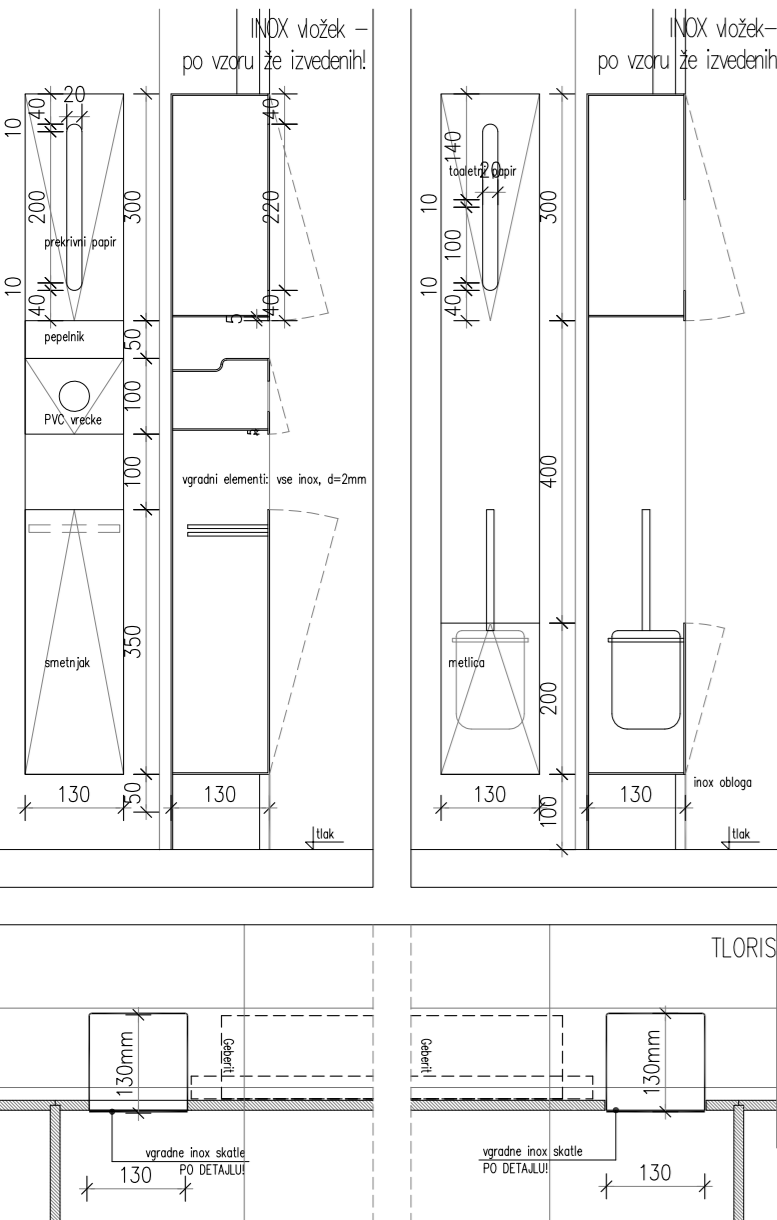

UMIVALNI PULT_M 1:10

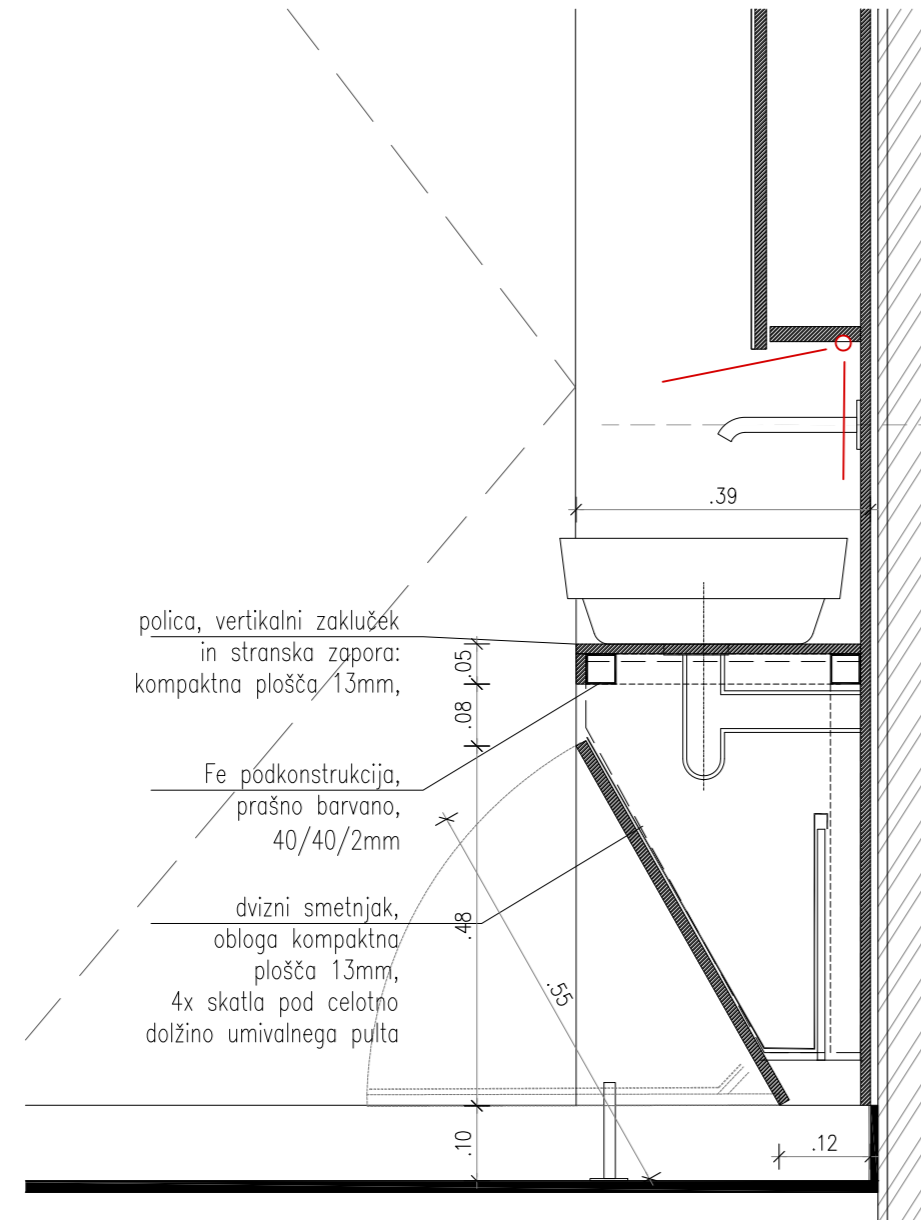


PREREZ p3_M 1:20

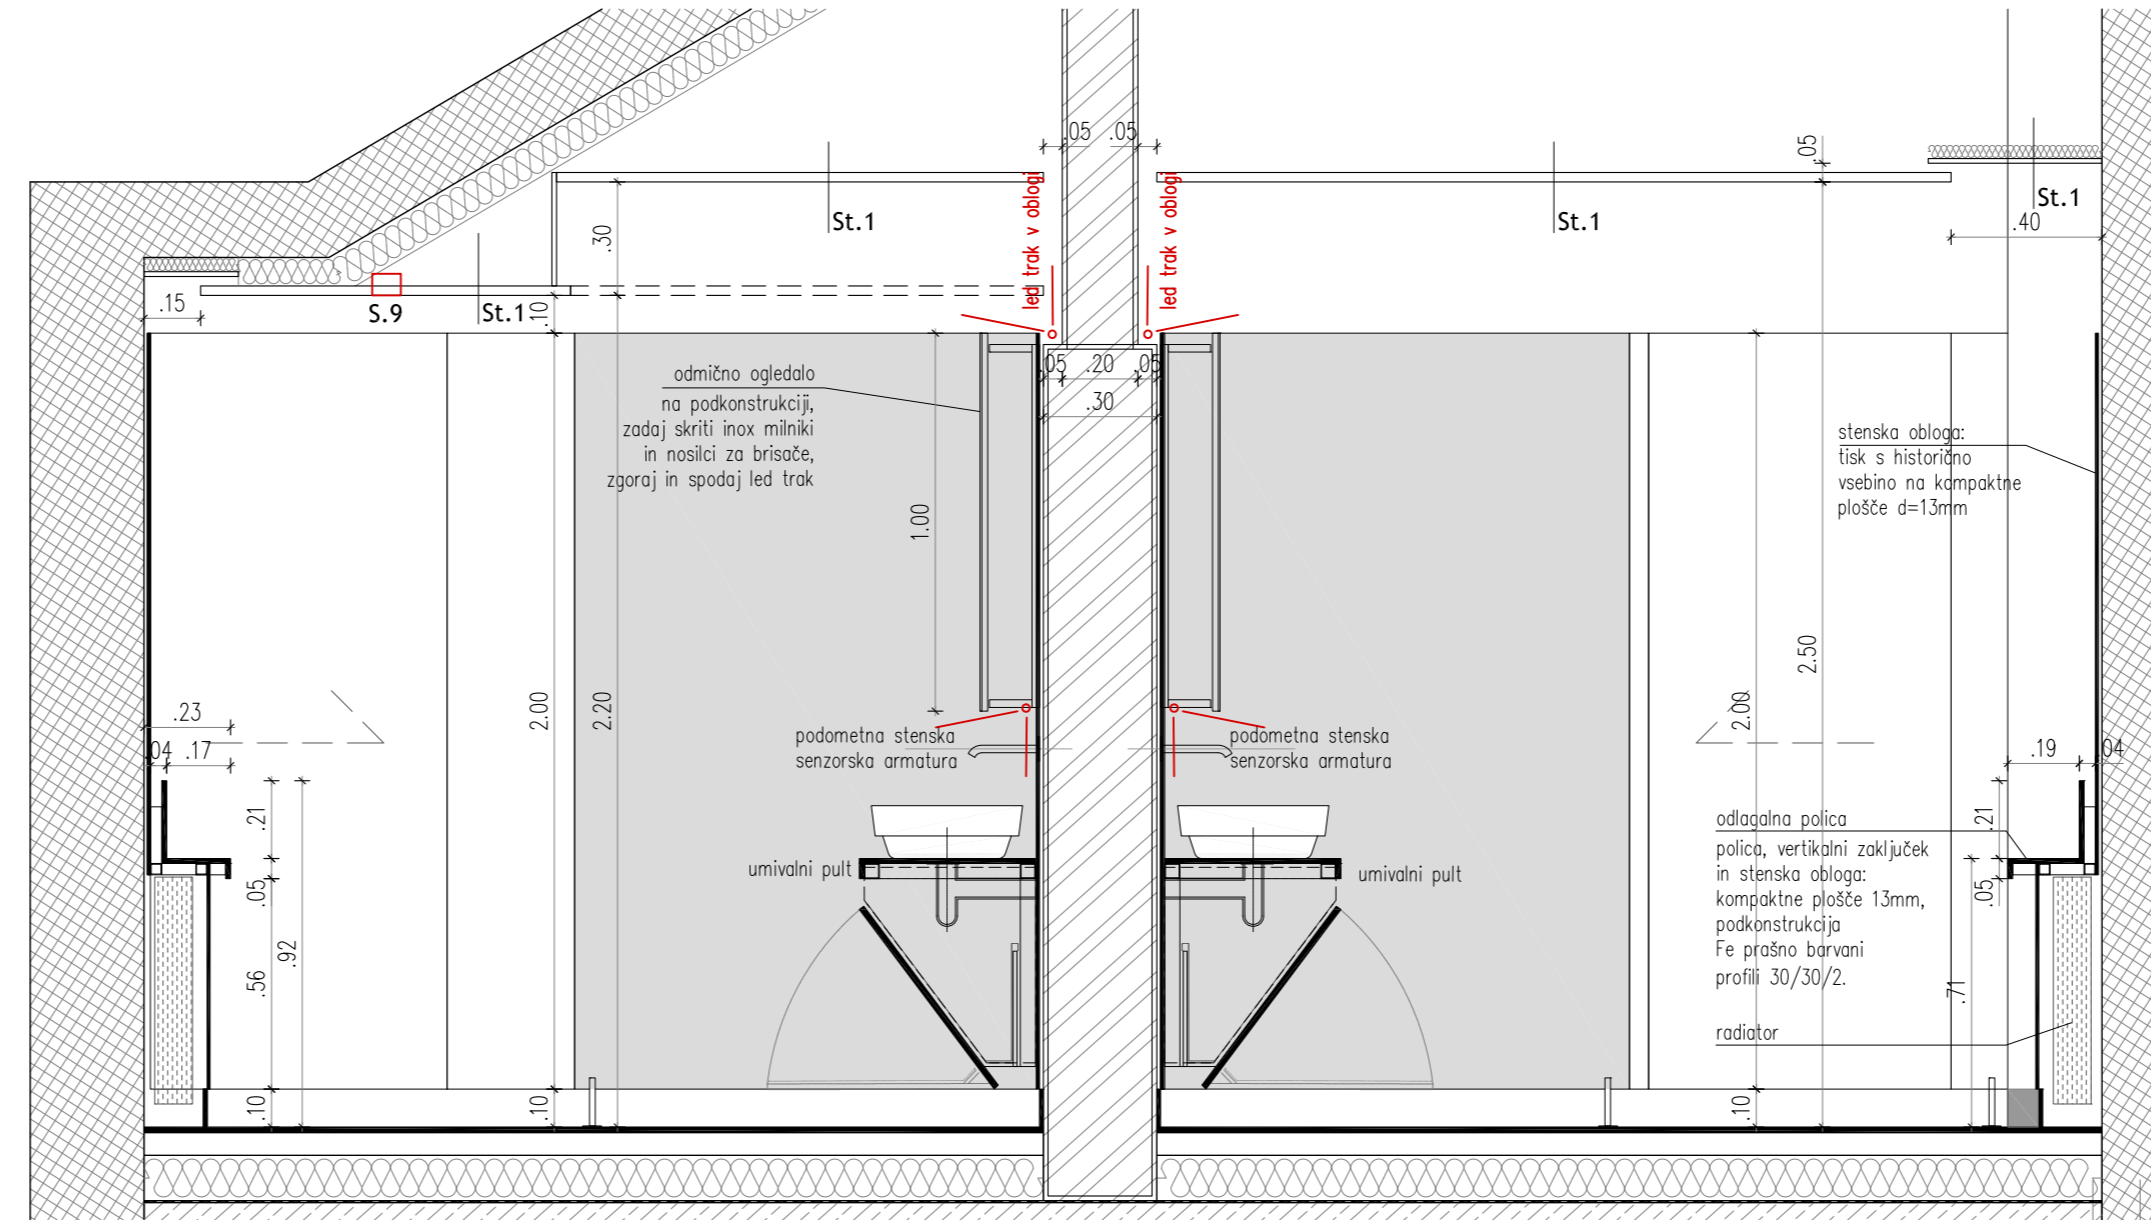

VSI PRITRDNITVENI ELEMENTI - INOX!

- 1 pritrditveni element
- 2 talna stojka
- 3 ročaj vrat z zatičem
- 4 ročaj vrat brez zatiča
- 5 magnet na k. plošči za sprijem z L-profilom

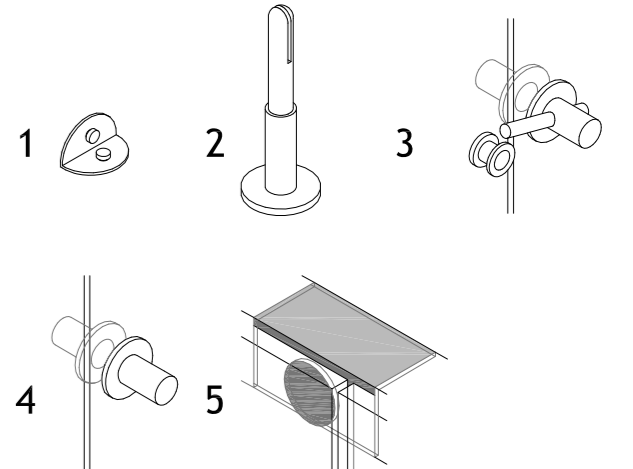

MERE PREVERITI NA MESTU!
VSE NEJASNOSTI REŠEVATI SKUPAJ S PROJEKTANTOM!
±0,00 = 260.98

SH.K.4

Številka projekta	01/2018/B	vrsta projektna dokumentacije:	P Z I
naslov investitorja	MESTNA OBČINA MARIBOR	načrt:	NAČRT ARHITEKTURE
	Ul. heroja Staneta 1, 2000 Maribor	risba:	Detaljni načrt sanitarij v kleti objekta SH.K.4
vrsta objekta	REKONSTRUKCIJA VOJŠKINSKEGA TRGA Z OBJEKTI V MARIBORU	Številka načrta:	A1
Adaptacija in uvedba objekta Vojškinskega trga 3 - tri babe - z rekonstrukcijo srednjoveškega zala		merilo:	1:20, 1:10
mesto gradnje	Vojšinski trg 3, Maribor	datum:	jujulj 2018
katastrska občina	k.o. Maribor Grad, parcele št.1619,1620	Številka lista:	1.6.7.9
odgovorni vodja projekta, identifikacijska številka	prof. Jurij Kobe, u.d.i.a., ZAPS - 0427 A		
odgovorni projektant arhitekture	prof. Jurij Kobe, u.d.i.a.		
projektant	Tanja Paulin, u.d.i.a., Nataša Blažko, m.i.a., Urša Podlipnik, u.d.i.a., Peter Plantan, u.d.i.a., Ina Radsetl, m.i.a., Maša Kovacic, m.i.a.		