




PREREZ p1_ M 1:20

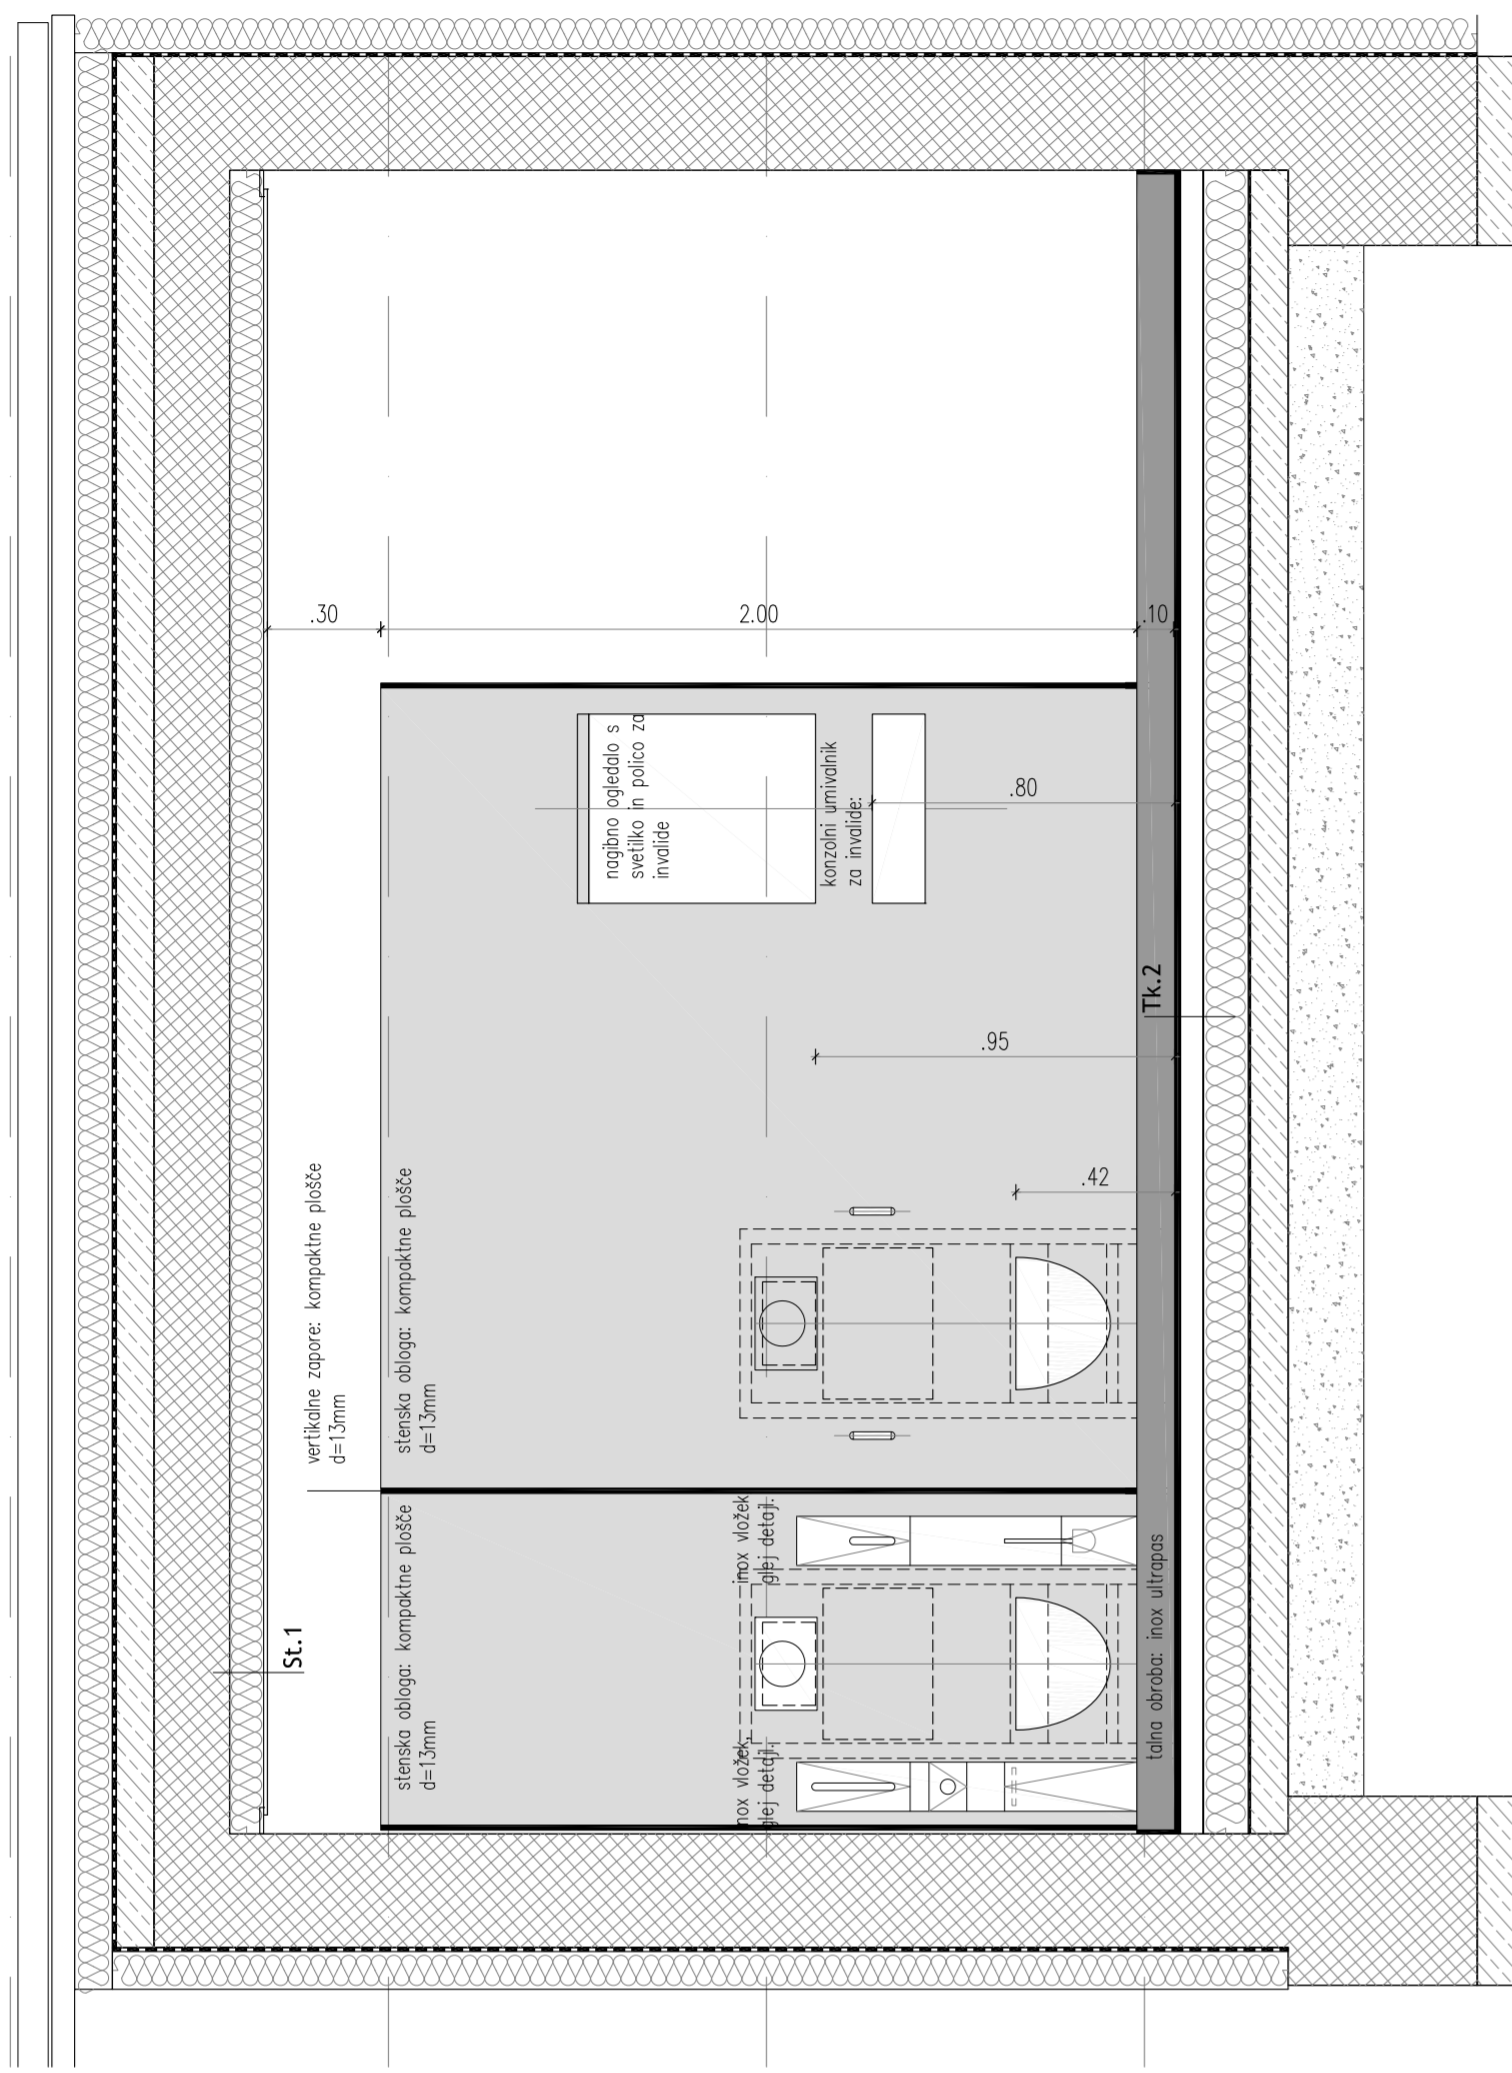


INOX VLOŽEK_ M 1:10

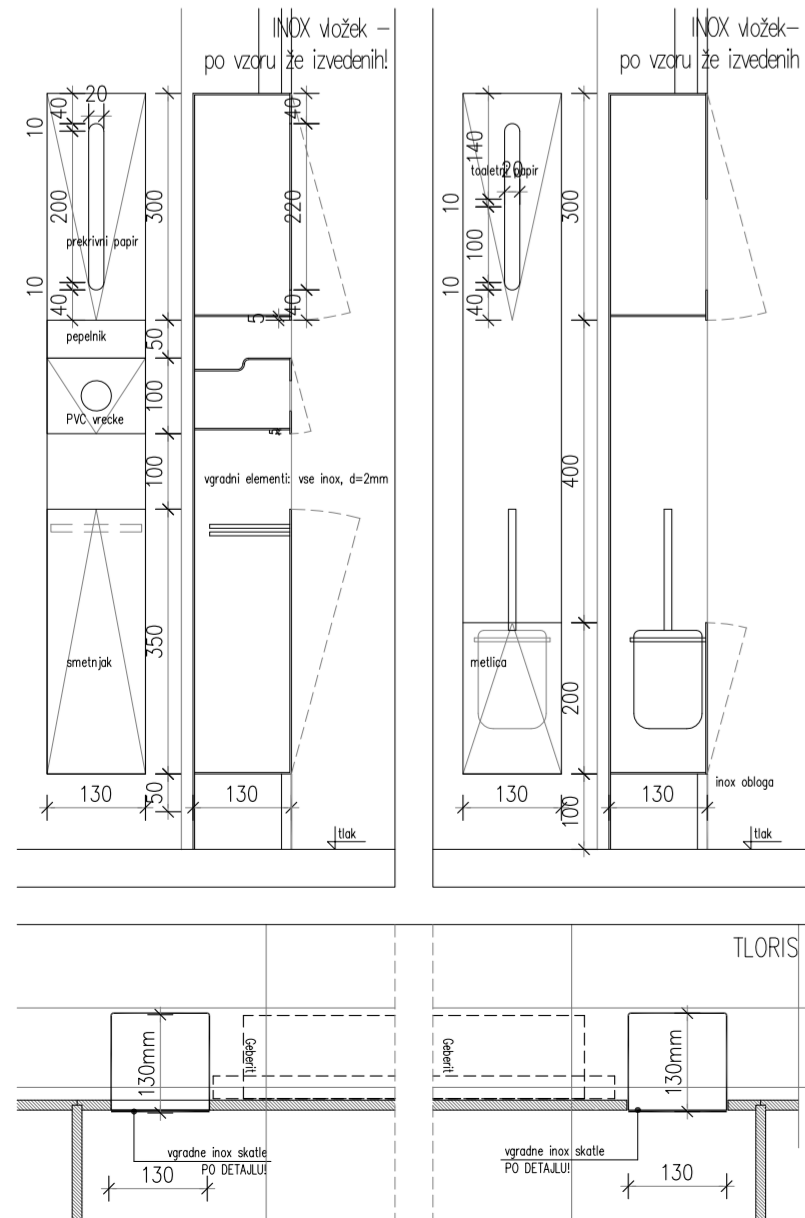


UMIVALNI PULT_ M 1:10

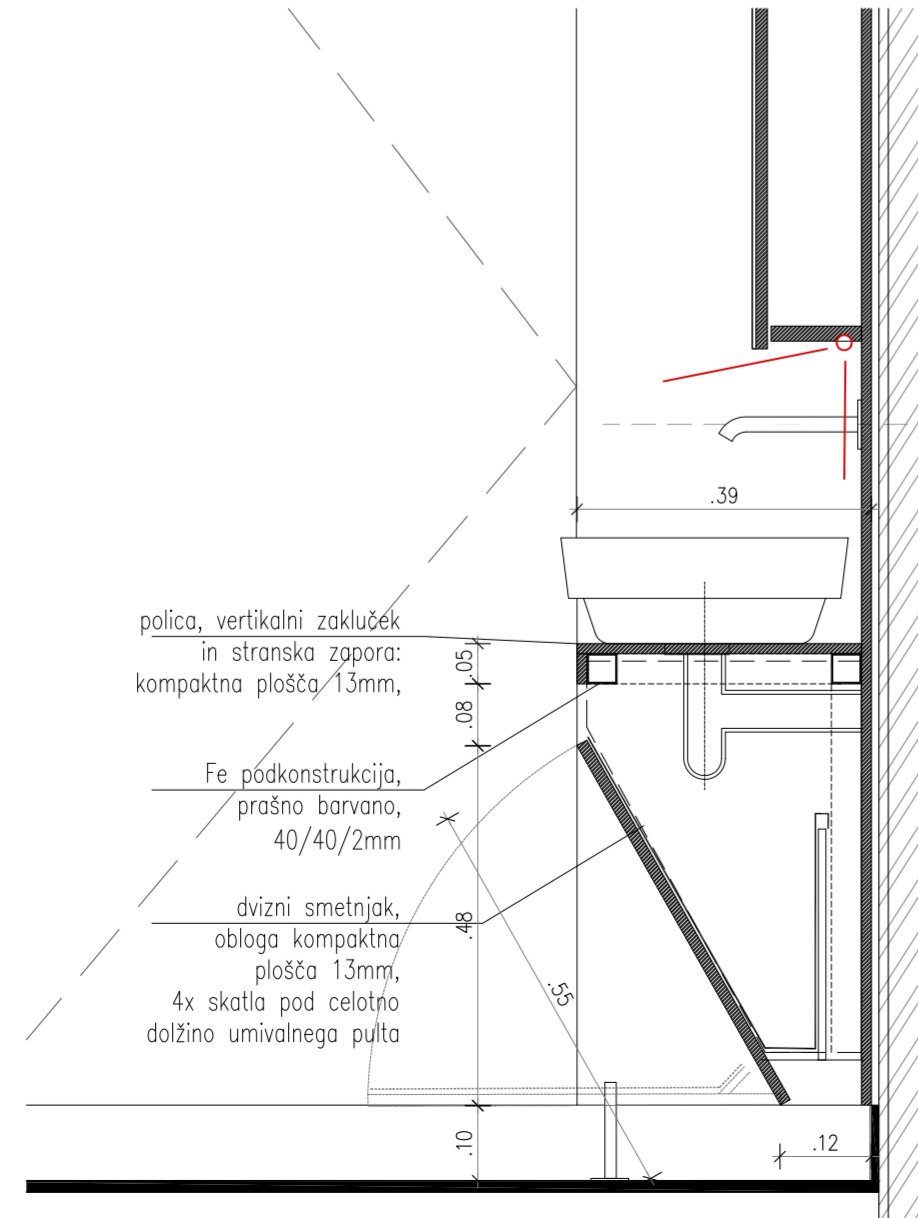


TLORIS_ M 1:20

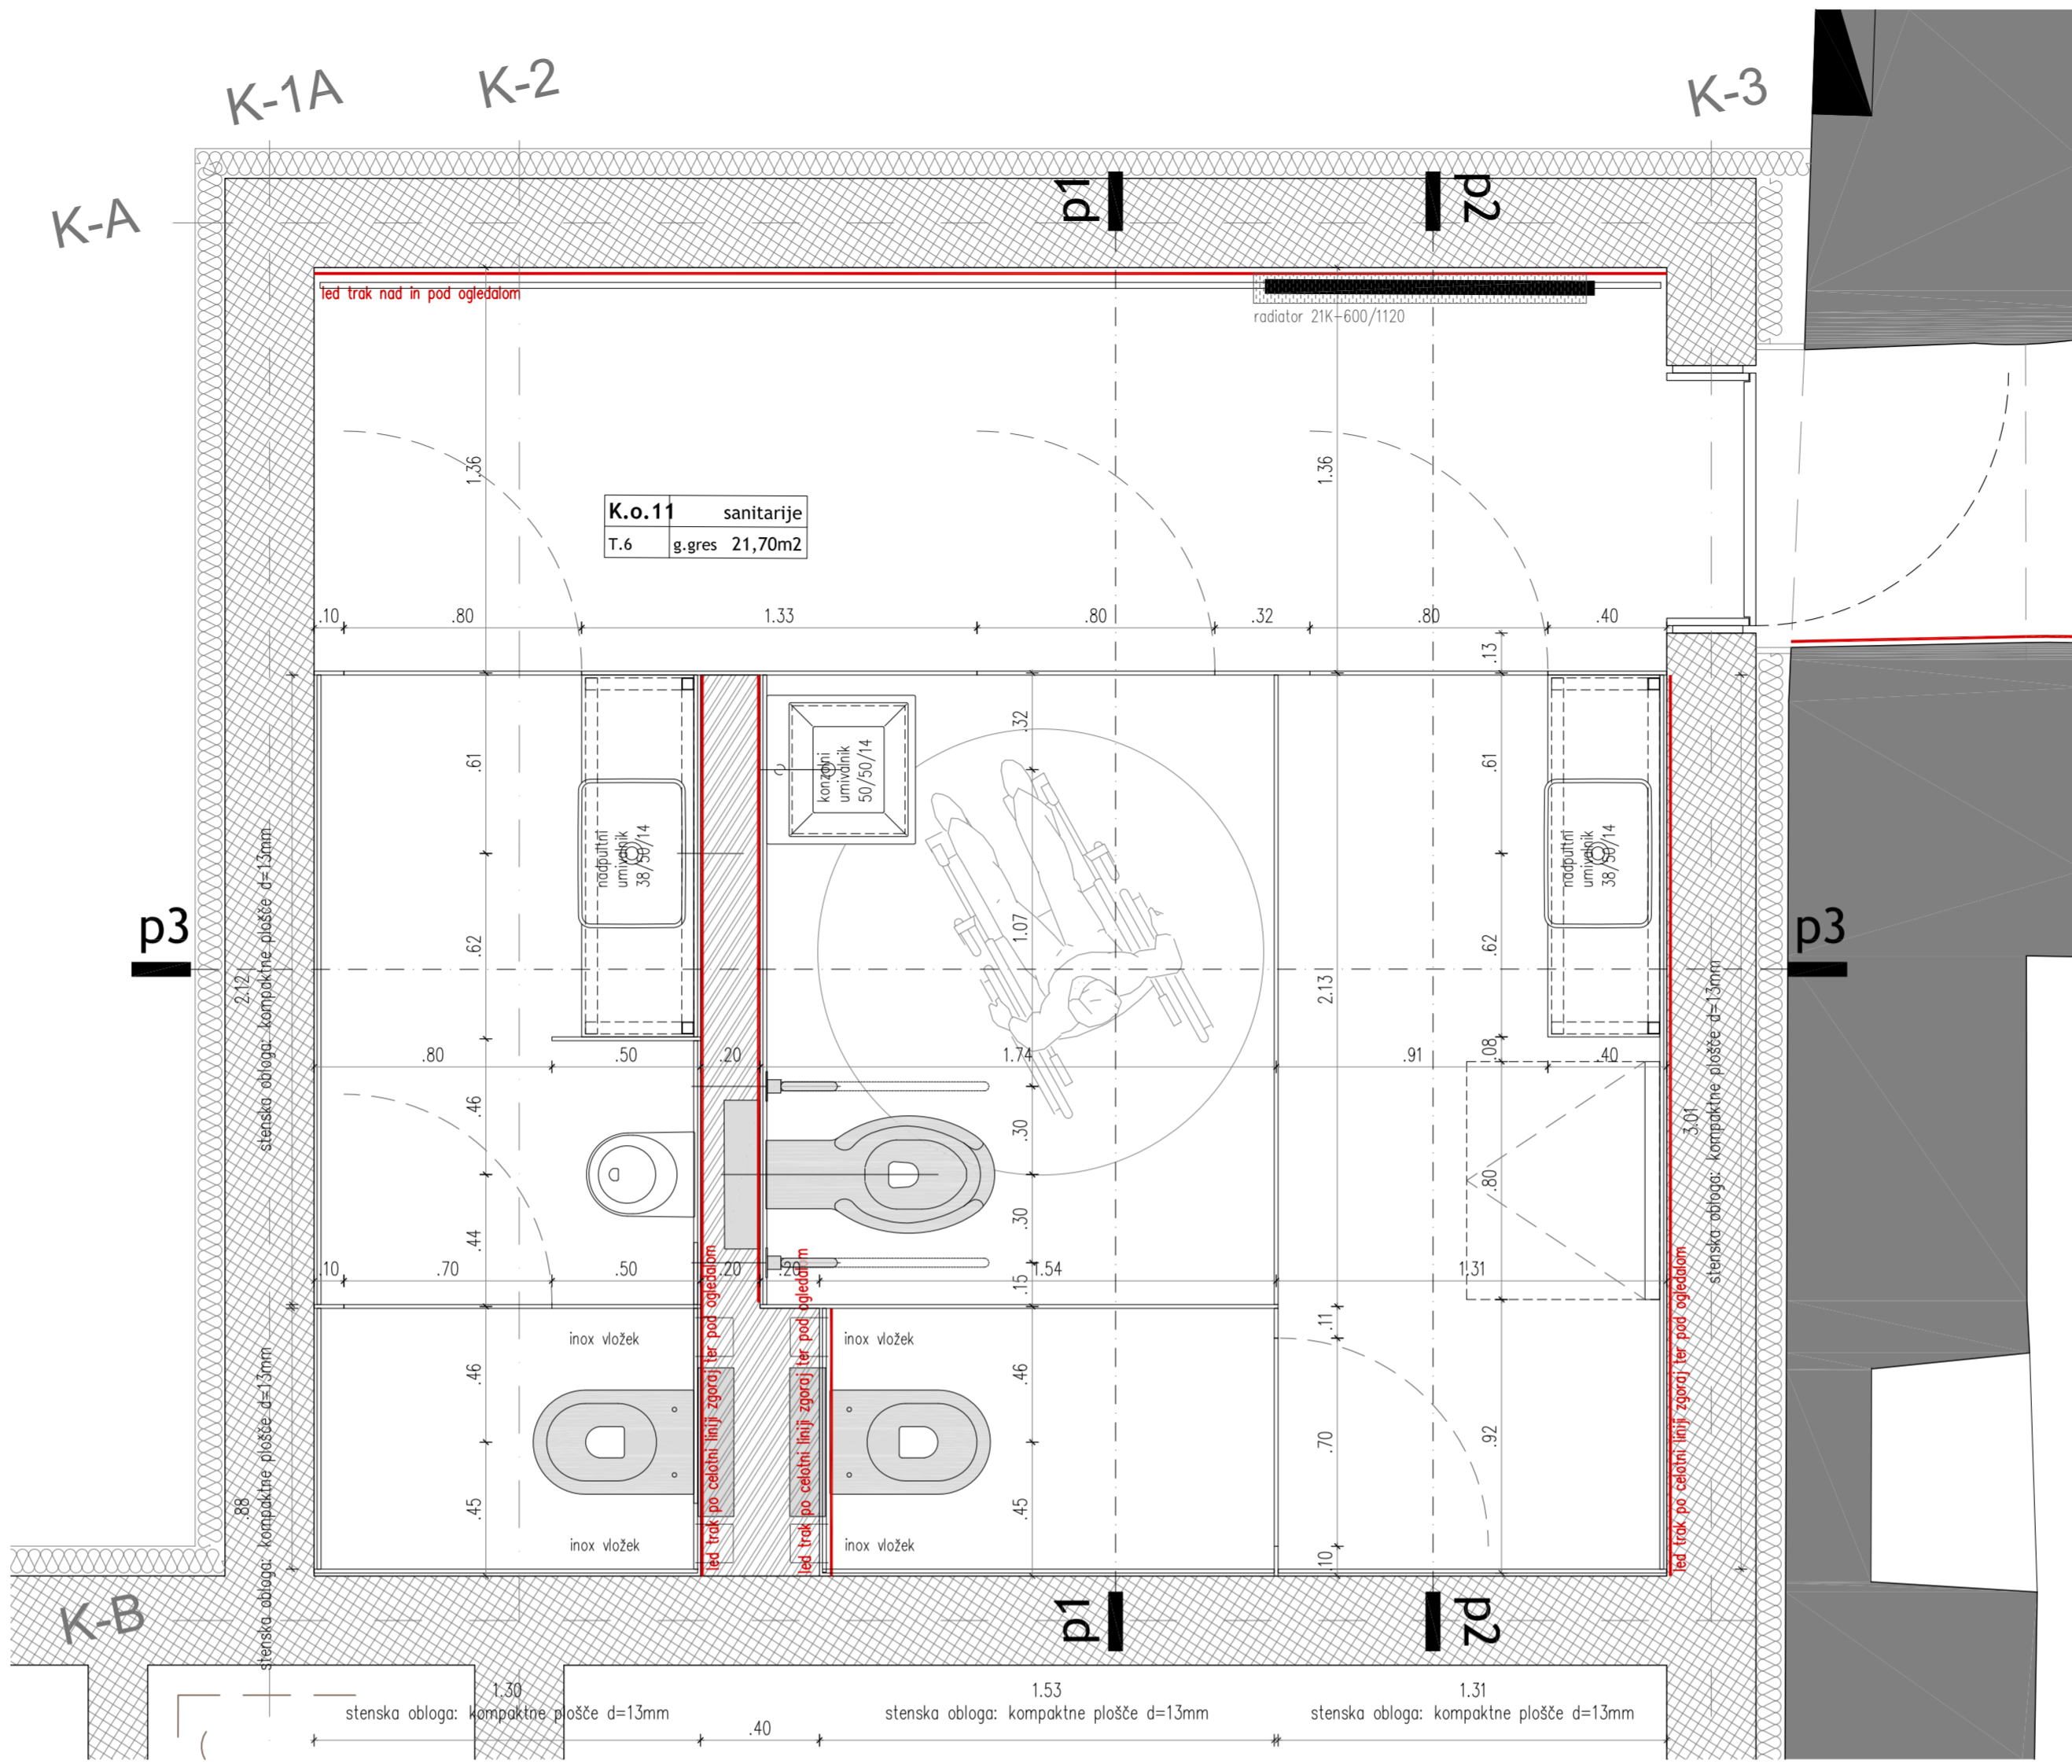

PREREZ p3_ M 1:20

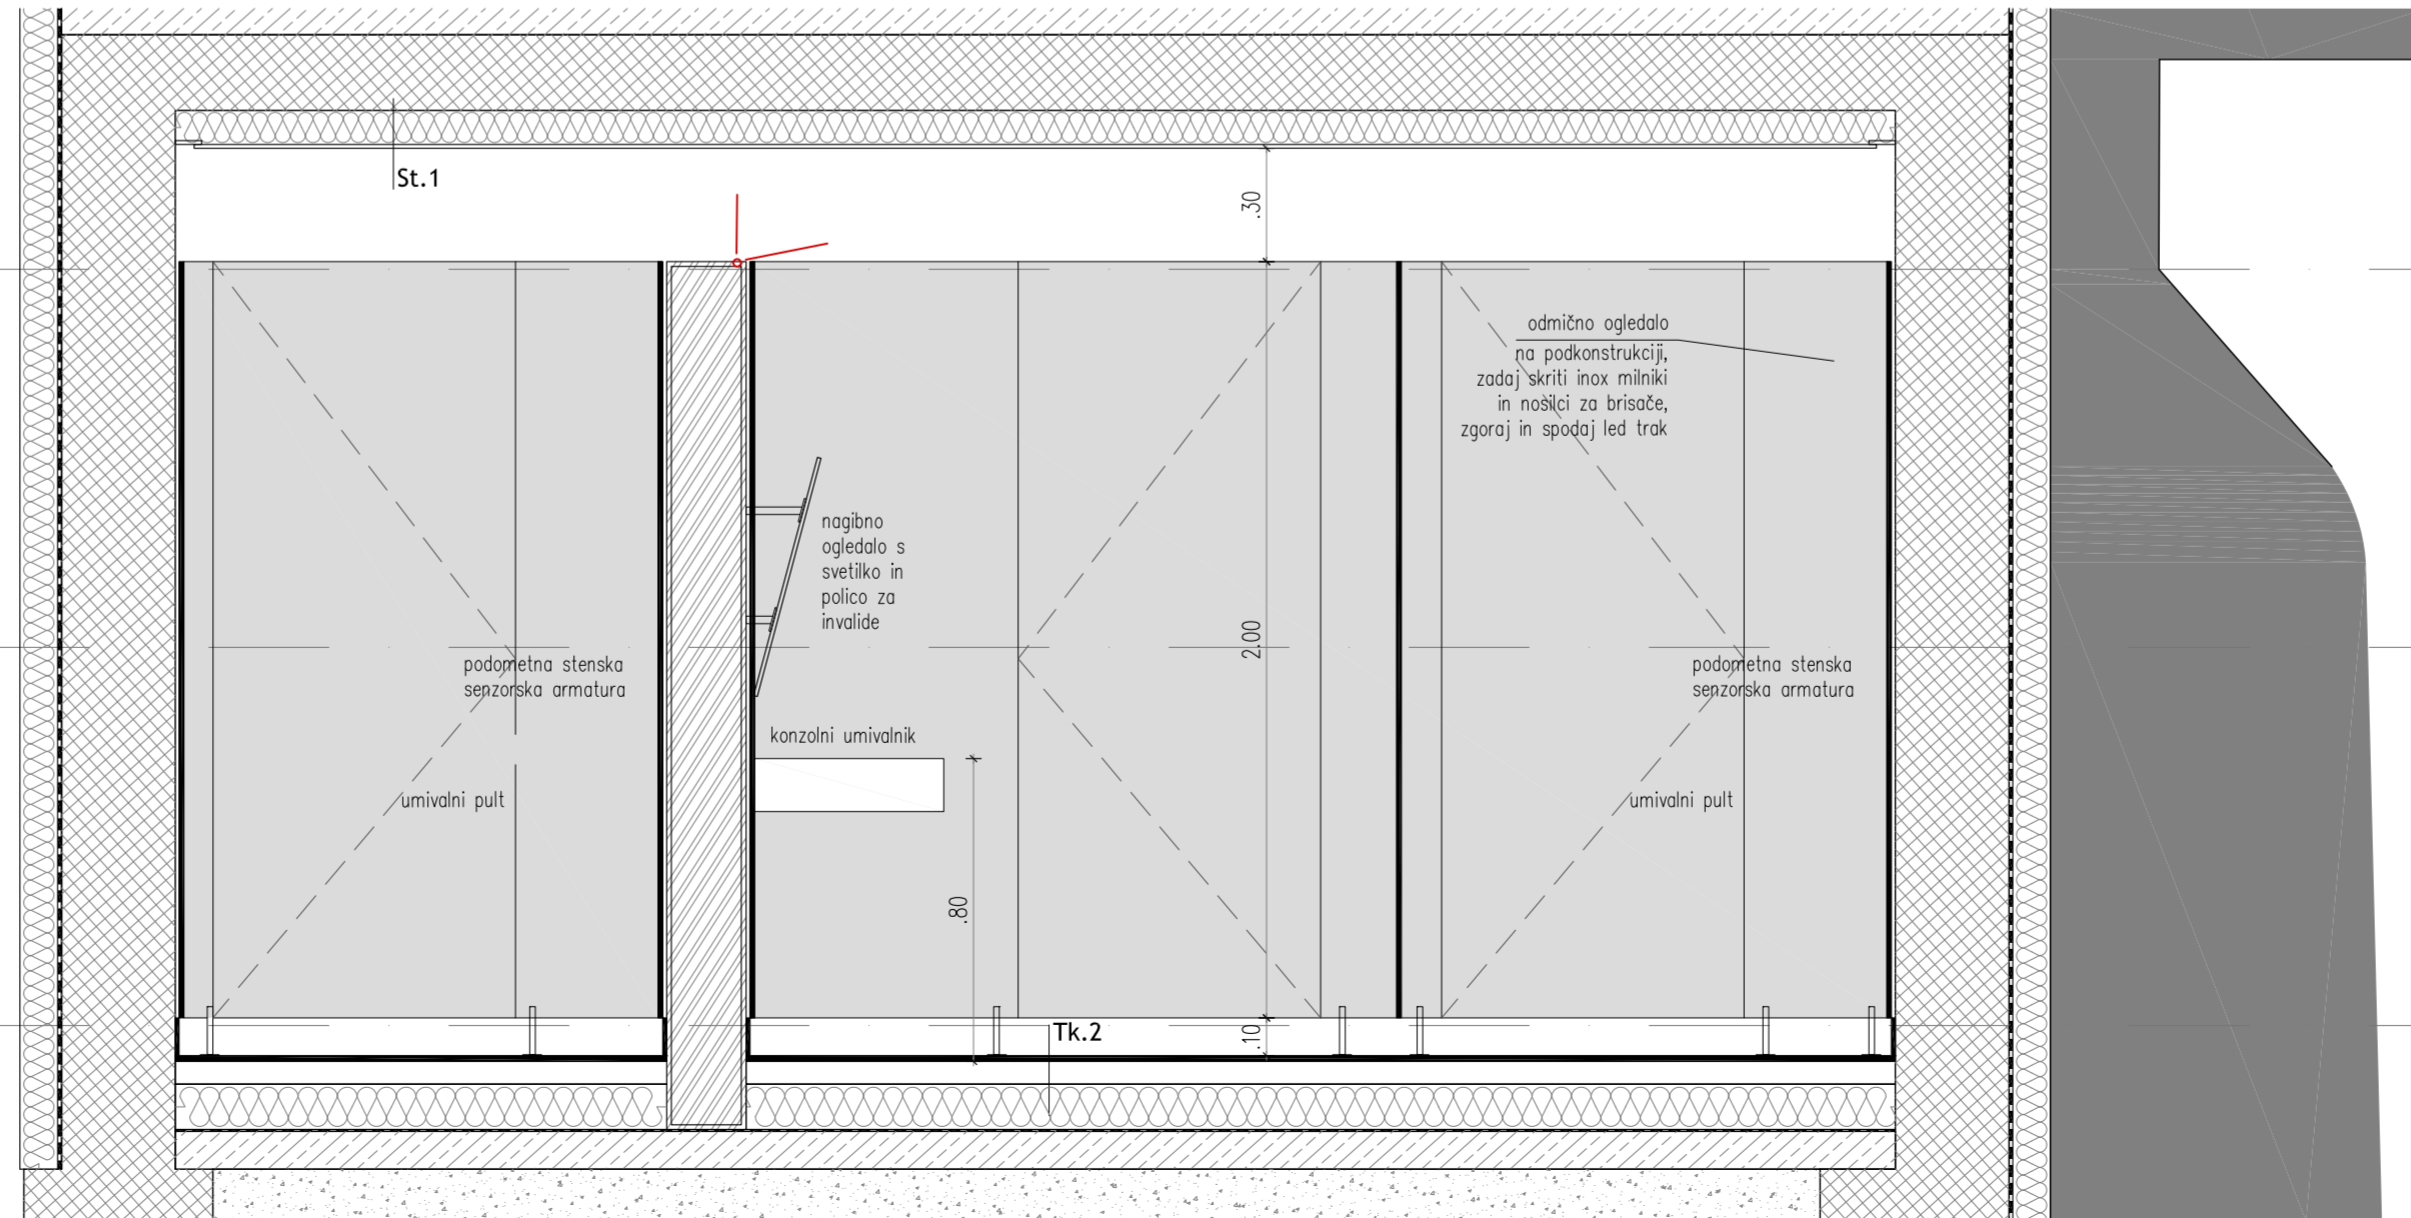


PREREZ p2_ M 1:20

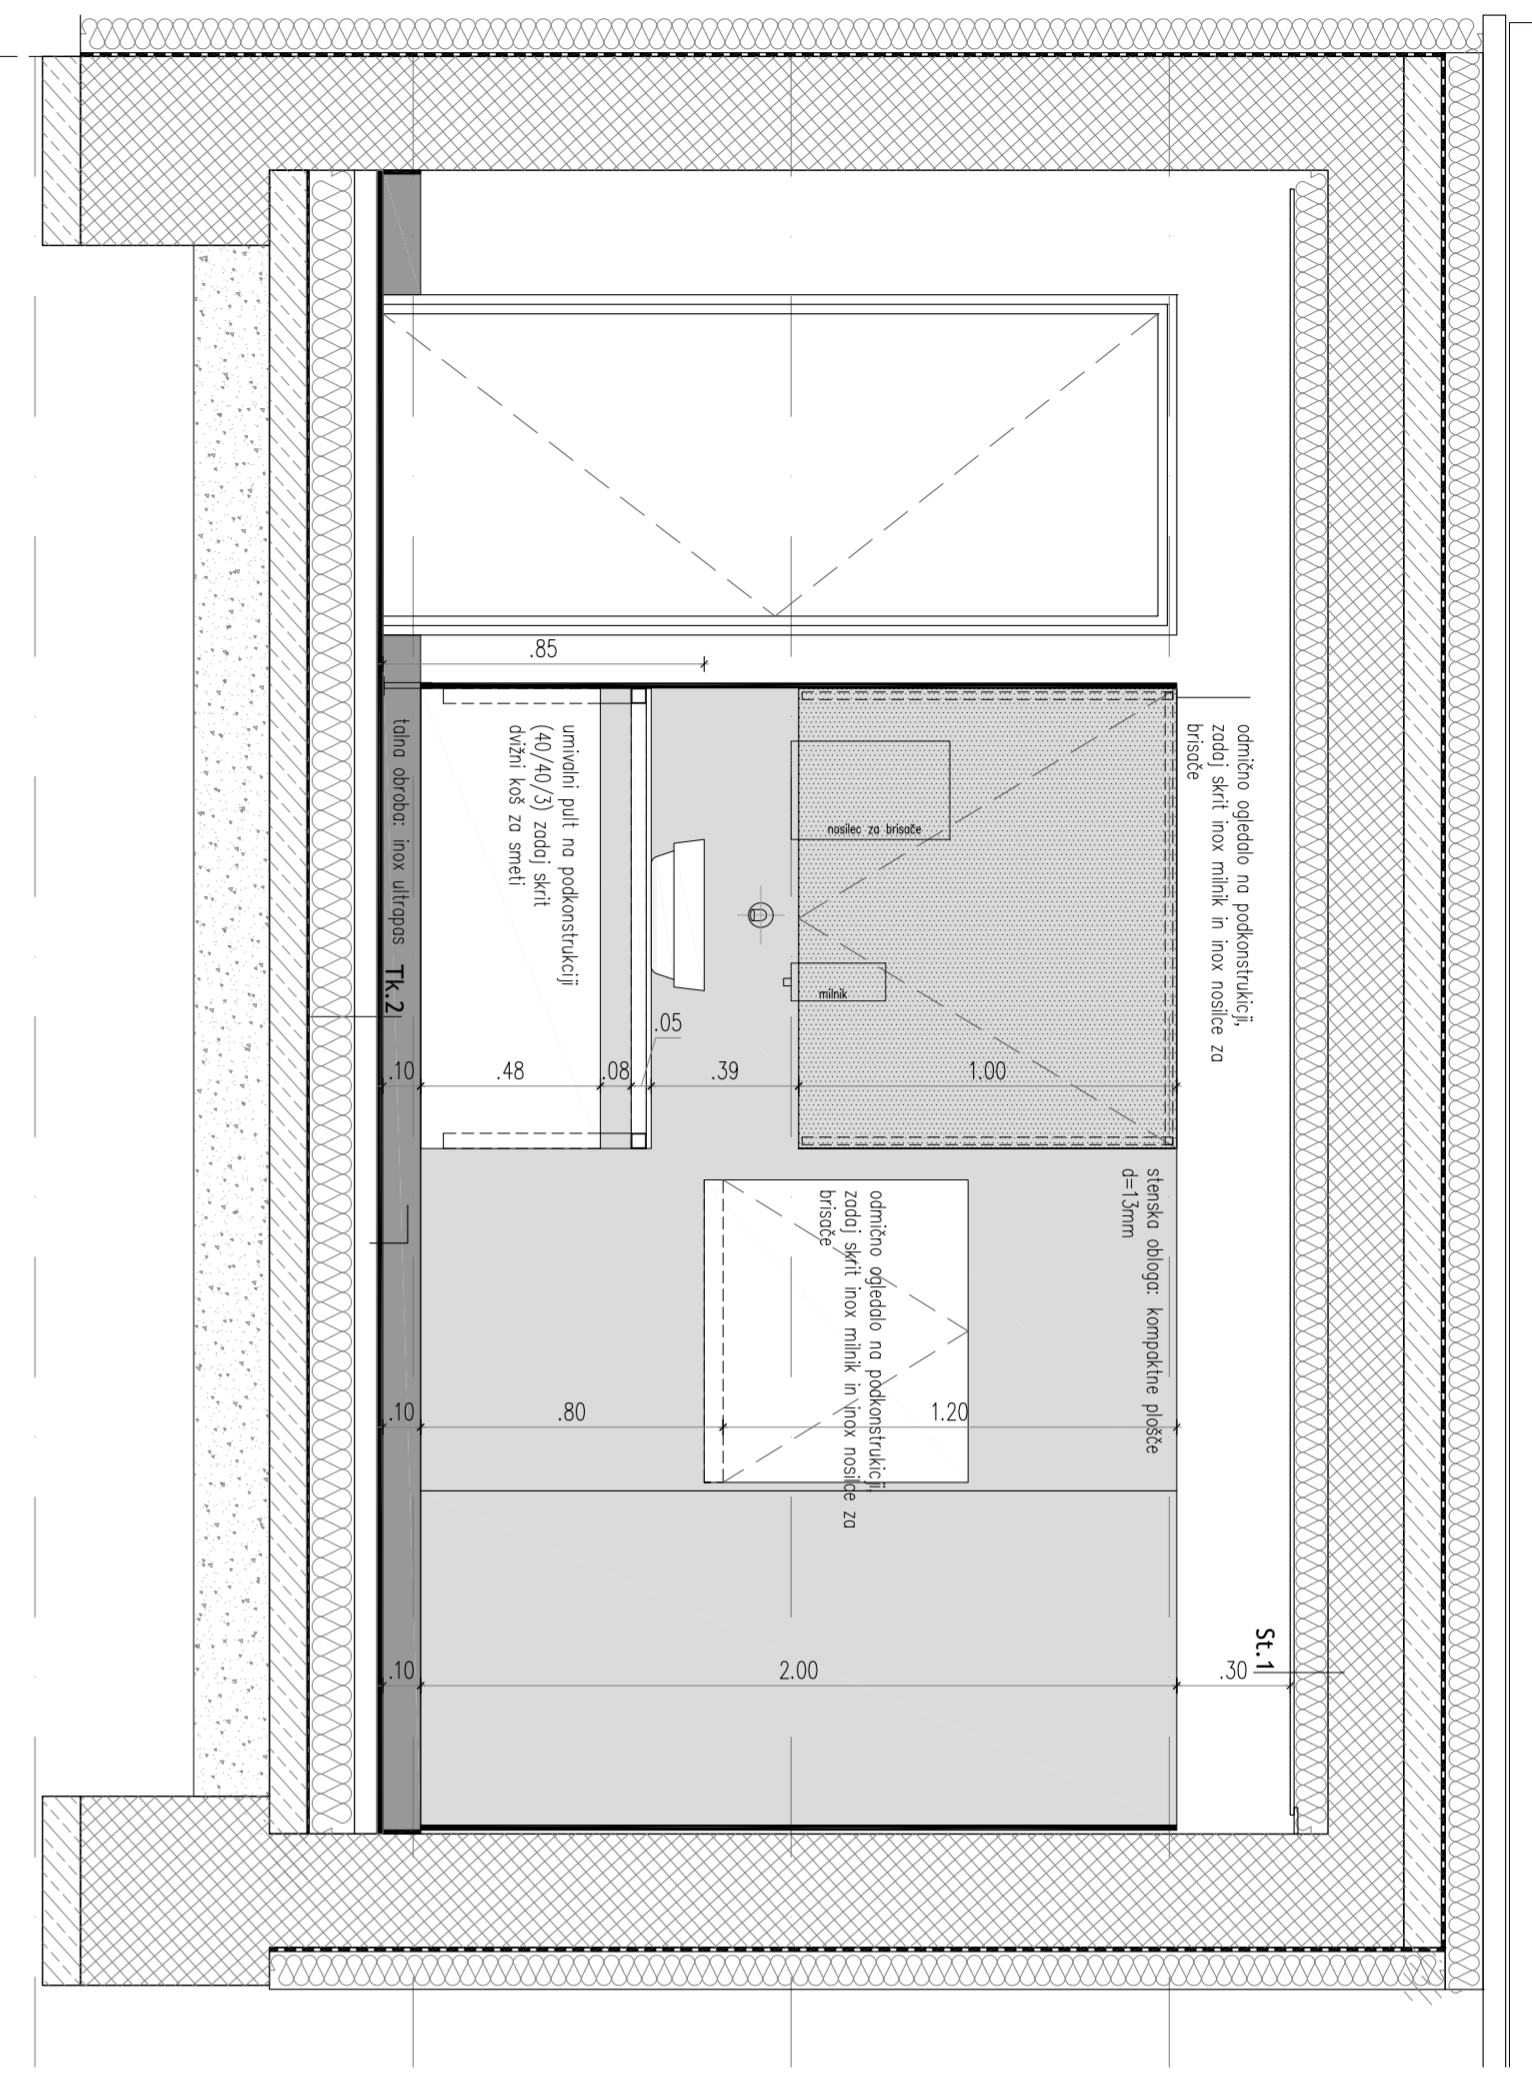

VTI PRITRDITVENI ELEMENTI - INOX!

- 1 pritrditveni element
- 2 talna stojka
- 3 ročaj vrat z zatičem
- 4 ročaj vrat brez zatiča
- 5 magnet na k. plošči za sprjem z L-profilom

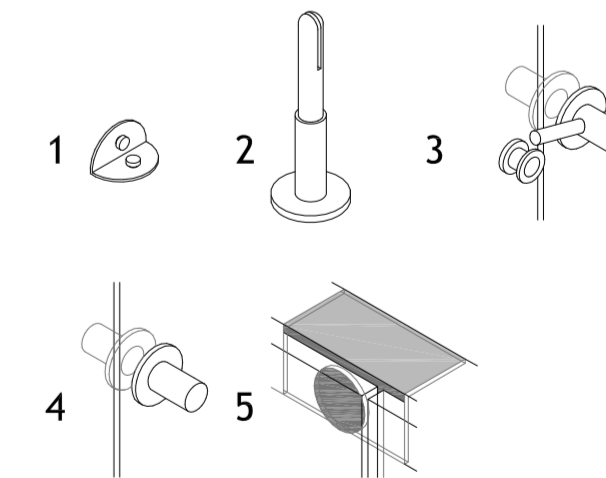

MERE PREVERITI NA MESTU!
VSE NEJASNOSTI REŠEVATI SKUPAJ S PROJEKTANTOM!
 ±0,00 = 260.98

SH.K.3

Številka projekta	01/2018/B	vrsta projektnih dokumentacije:	P Z I
naslov investitorja	MESTNA OBČINA MARIBOR	načrt:	NAČRT ARHITEKTURE
	Ul. heroja Staneta 1, 2000 Maribor	risba:	Detaljni načrt sanitarij v kleti objekta SH.K.3
vrsta objekta	REKONSTRUKCIJA VOJAŠNIŠKEGA TRGA Z OBJEKTI V MARIBORU	Številka načrta:	A1
	Adaptacija in ureditev objekta Vojašniški trg 3 -111 baše - z rekonstrukcijo srednjeveškega zidu	merilo:	1:20, 1:10
mesto gradnje	Vojašniški trg 3, Maribor	datum:	julij 2018
katastrska občina	k.o. Maribor Grad, parcele št. 1619,1620	Številka lista:	1.6.7.10
odgovorni vodja projekta, Identifikacijska številka	prof. Jurij Kobe, u.d.i.a., ZAPS - 0427 A		
odgovorni projektant arhitekture	prof. Jurij Kobe, u.d.i.a.		
projektant	Tanja Paulin, u.d.i.a., Nataša Blažko, m.i.a., Urša Podlipnik, u.d.i.a. Peter Plantan, u.d.i.a., Ina Radšet, m.i.a., Maja Kovačič, m.i.a.		