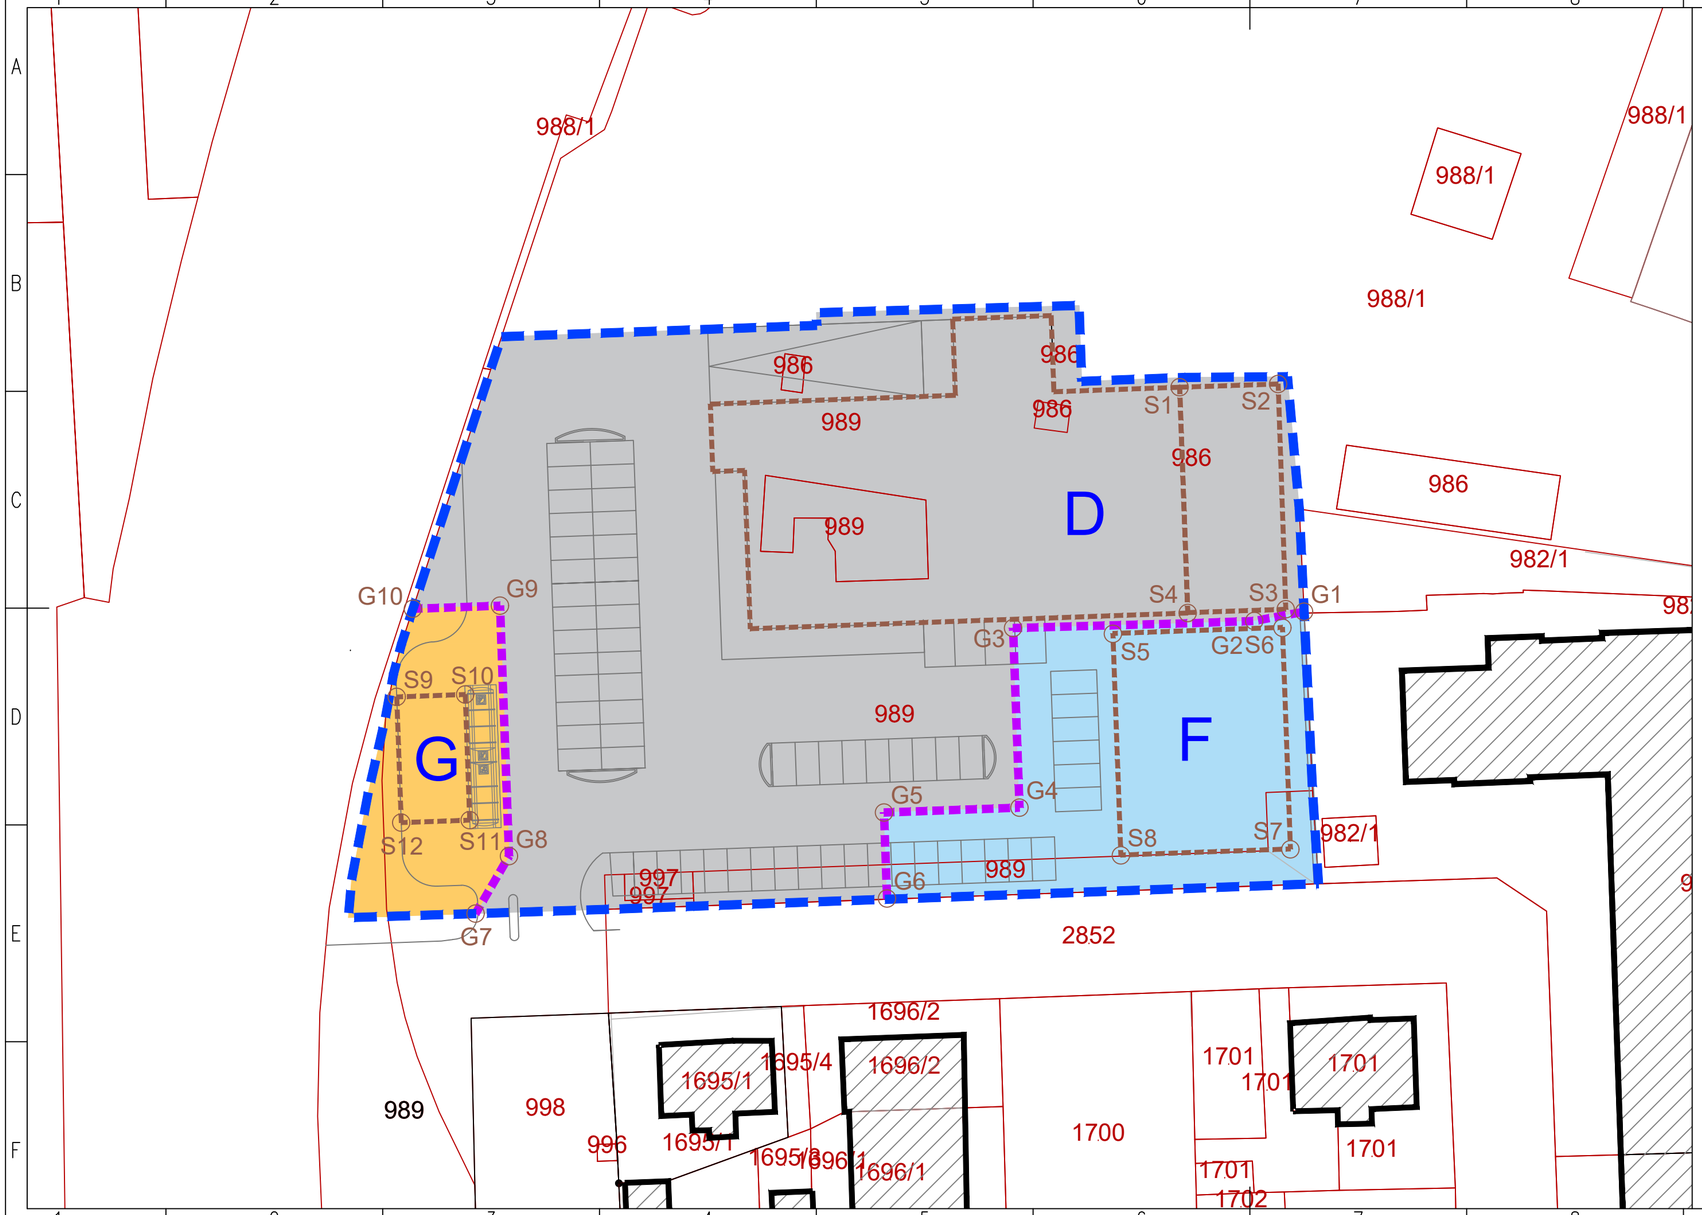

Zakoličbene točke gradbenih parcel*:

	koordinata X	koordinata Y
G1	550245,52	156266,79
G2	550239,78	156265,73
G3	550211,96	156264,91
G4	550212,71	156244,20
G5	550197,08	156243,64
G6	550197,43	156233,72
G7	550149,98	156231,99
G8	550153,84	156238,61
G9	550152,80	156267,49
G10	550142,76	156267,13

Zakoličbene točke stavb*:

	koordinata X	koordinata Y
S1	550231,17	156292,68
S2	550242,53	156293,05
S3	550243,41	156267,08
S4	550232,11	156266,65
S5	550223,47	156264,29
S6	550243,03	156264,95
S7	550243,95	156239,40
S8	550224,39	156238,69
S9	550140,99	156256,97
S10	550148,79	156257,25
S11	550149,31	156242,76
S12	550141,41	156242,48

* Dovoljena so odstopanja od zakoličbenih točk v smislu prilagoditve obstoječi parcelaciji ter spremembi koordinatnega sistema

LEGENDA:

- MEJA OBDELAVE
- OBSTOJEČI SOSEDNJI OBJEKTI
- MAKSIMALNI HORIZONTALNI GABARIT OBJEKTA
- MEJA GRADBENE PARCELE
- D/E/F OZNAKA OBJEKTA
- Gx/Sx ZAKOLIČBENA TOČKA (PARCELA / STAVBA)
- GRADBENA PARCELA TRGOVSKEGA OBJEKTA "D"
- GRADBENA PARCELA TRGOVSKEGA OBJEKTA "F"
- GRADBENA PARCELA MALEGA SAMOPOSTREŽNEGA BS "G"

Sever
Z V
J

naročnik 1:	Hofer trgovina d.o.o. Kranjska cesta 1 1225 Lukovica
naročnik 2:	Kering S1 d.o.o. Vodnikova cesta 71 1000 Ljubljana
pripravljalec:	Mestna občina Maribor Ulica heroja Staneta 1 2000 Maribor
načrtovalec:	Savaprojekt, d.d., Cesta krških žrtev 59, 8270 Krško
prostorski akt:	SPREMEMBE IN DOPOLNITVE OBČINSKEGA PODROBNEGA PROSTORSKEGA NAČRTA ZA DEL PROSTORSKO PLANSKE ENOTE Ta 3 – C MARIBOR
OVP:	D. Pirc, univ.dipl.inž.kraj.arh. KA–1562
SP:	S. Umek Toth, dipl.inž.grad.
grafični načrt:	NAČRT PARCELACIJE
faza:	PREDLOG

savaprojekt krško
družba za razvoj, projektiranje, konzalting, inženiring d.d.
Cesta krških žrtev 59
8270 Krško
Slovenija

Ta načrt velja za pogojevalno določene namene.

datum:	merilo:	ID PIA:	št. grafičnega načrta:
jun. 2020	1:500	/	5.A

A3.2