
**LEGENDA:****[---]** MEJA OBMOČJA OPPN**PROSTORSKE SEŠTAVINE PLANSKIH AKTOV MESTNE OBČINE MARIBOR  
KARTOGRAFSKA DOKUMENTACIJA**

- območja kmetijskih zemljišč
- območja varstva najboljših kmetijskih zemljišč
- OBMOČJA GOZDOV
- OBMOČJA POVRŠINSKIH VODA
- MEJA UREDITVENEGA OBMOČJA ZA POSELITEV
- STAVBNA ZEMLJIŠČA IZVEN UREDITVENIH OBMOČIJ ZA POSELITEV
- STAVBNA ZEMLJIŠČA V OBMOČJU PROMETNE IN KOMUNALNE INFRASTRUKTURE
- NAMENSKA RABA PROSTORA ZNOTRAJ UREDITVENIH OBMOČIJ ZA POSELITEV
- stavbna zemljišča v ureditvenem območju naselja
- stavbna zemljišča v območju za turizem, sport in rekreacijo
- površine za sport in rekreacijo znotraj UON - golf igrišče
- območja najboljših kmetijskih zemljišč znotraj UON, na katerih je treba primarno namensko rabo podrežati zahtevam poselitve
- območja drugih kmetijskih zemljišč znotraj UON, na katerih je treba primarno namensko rabo podrežati zahtevam poselitve
- območja gozdnih zemljišč znotraj UON, na katerih je treba primarno namensko rabo podrežati zahtevam poselitve
- območja vodnih zemljišč znotraj UON, na katerih je treba primarno namensko rabo podrežati zahtevam poselitve
- VARSTVENI PASOVI ZA ZAVAROVANJE ZALOG PITNE VODE
- I. najozji varstveni pas
- II. ožji varstveni pas
- III. širši varstveni pas
- IV. vplivni varstveni pas
- 200M območje 200 m od objekta za zajem vode
- PRV območje posebnega režima varovanja
- VAROVANJE NARAVNIH VREDNOT IN KULTURNE DEDIŠČINE
- NS 10 območje naravne vrednote oz. naravni spomenik
- območje kulturne dediščine
- POMEMBNEJŠI INFRASTRUKTURNI VODI IN VAROVALNI PASOVI
- daljnovid 110kV, daljnovid 380kV

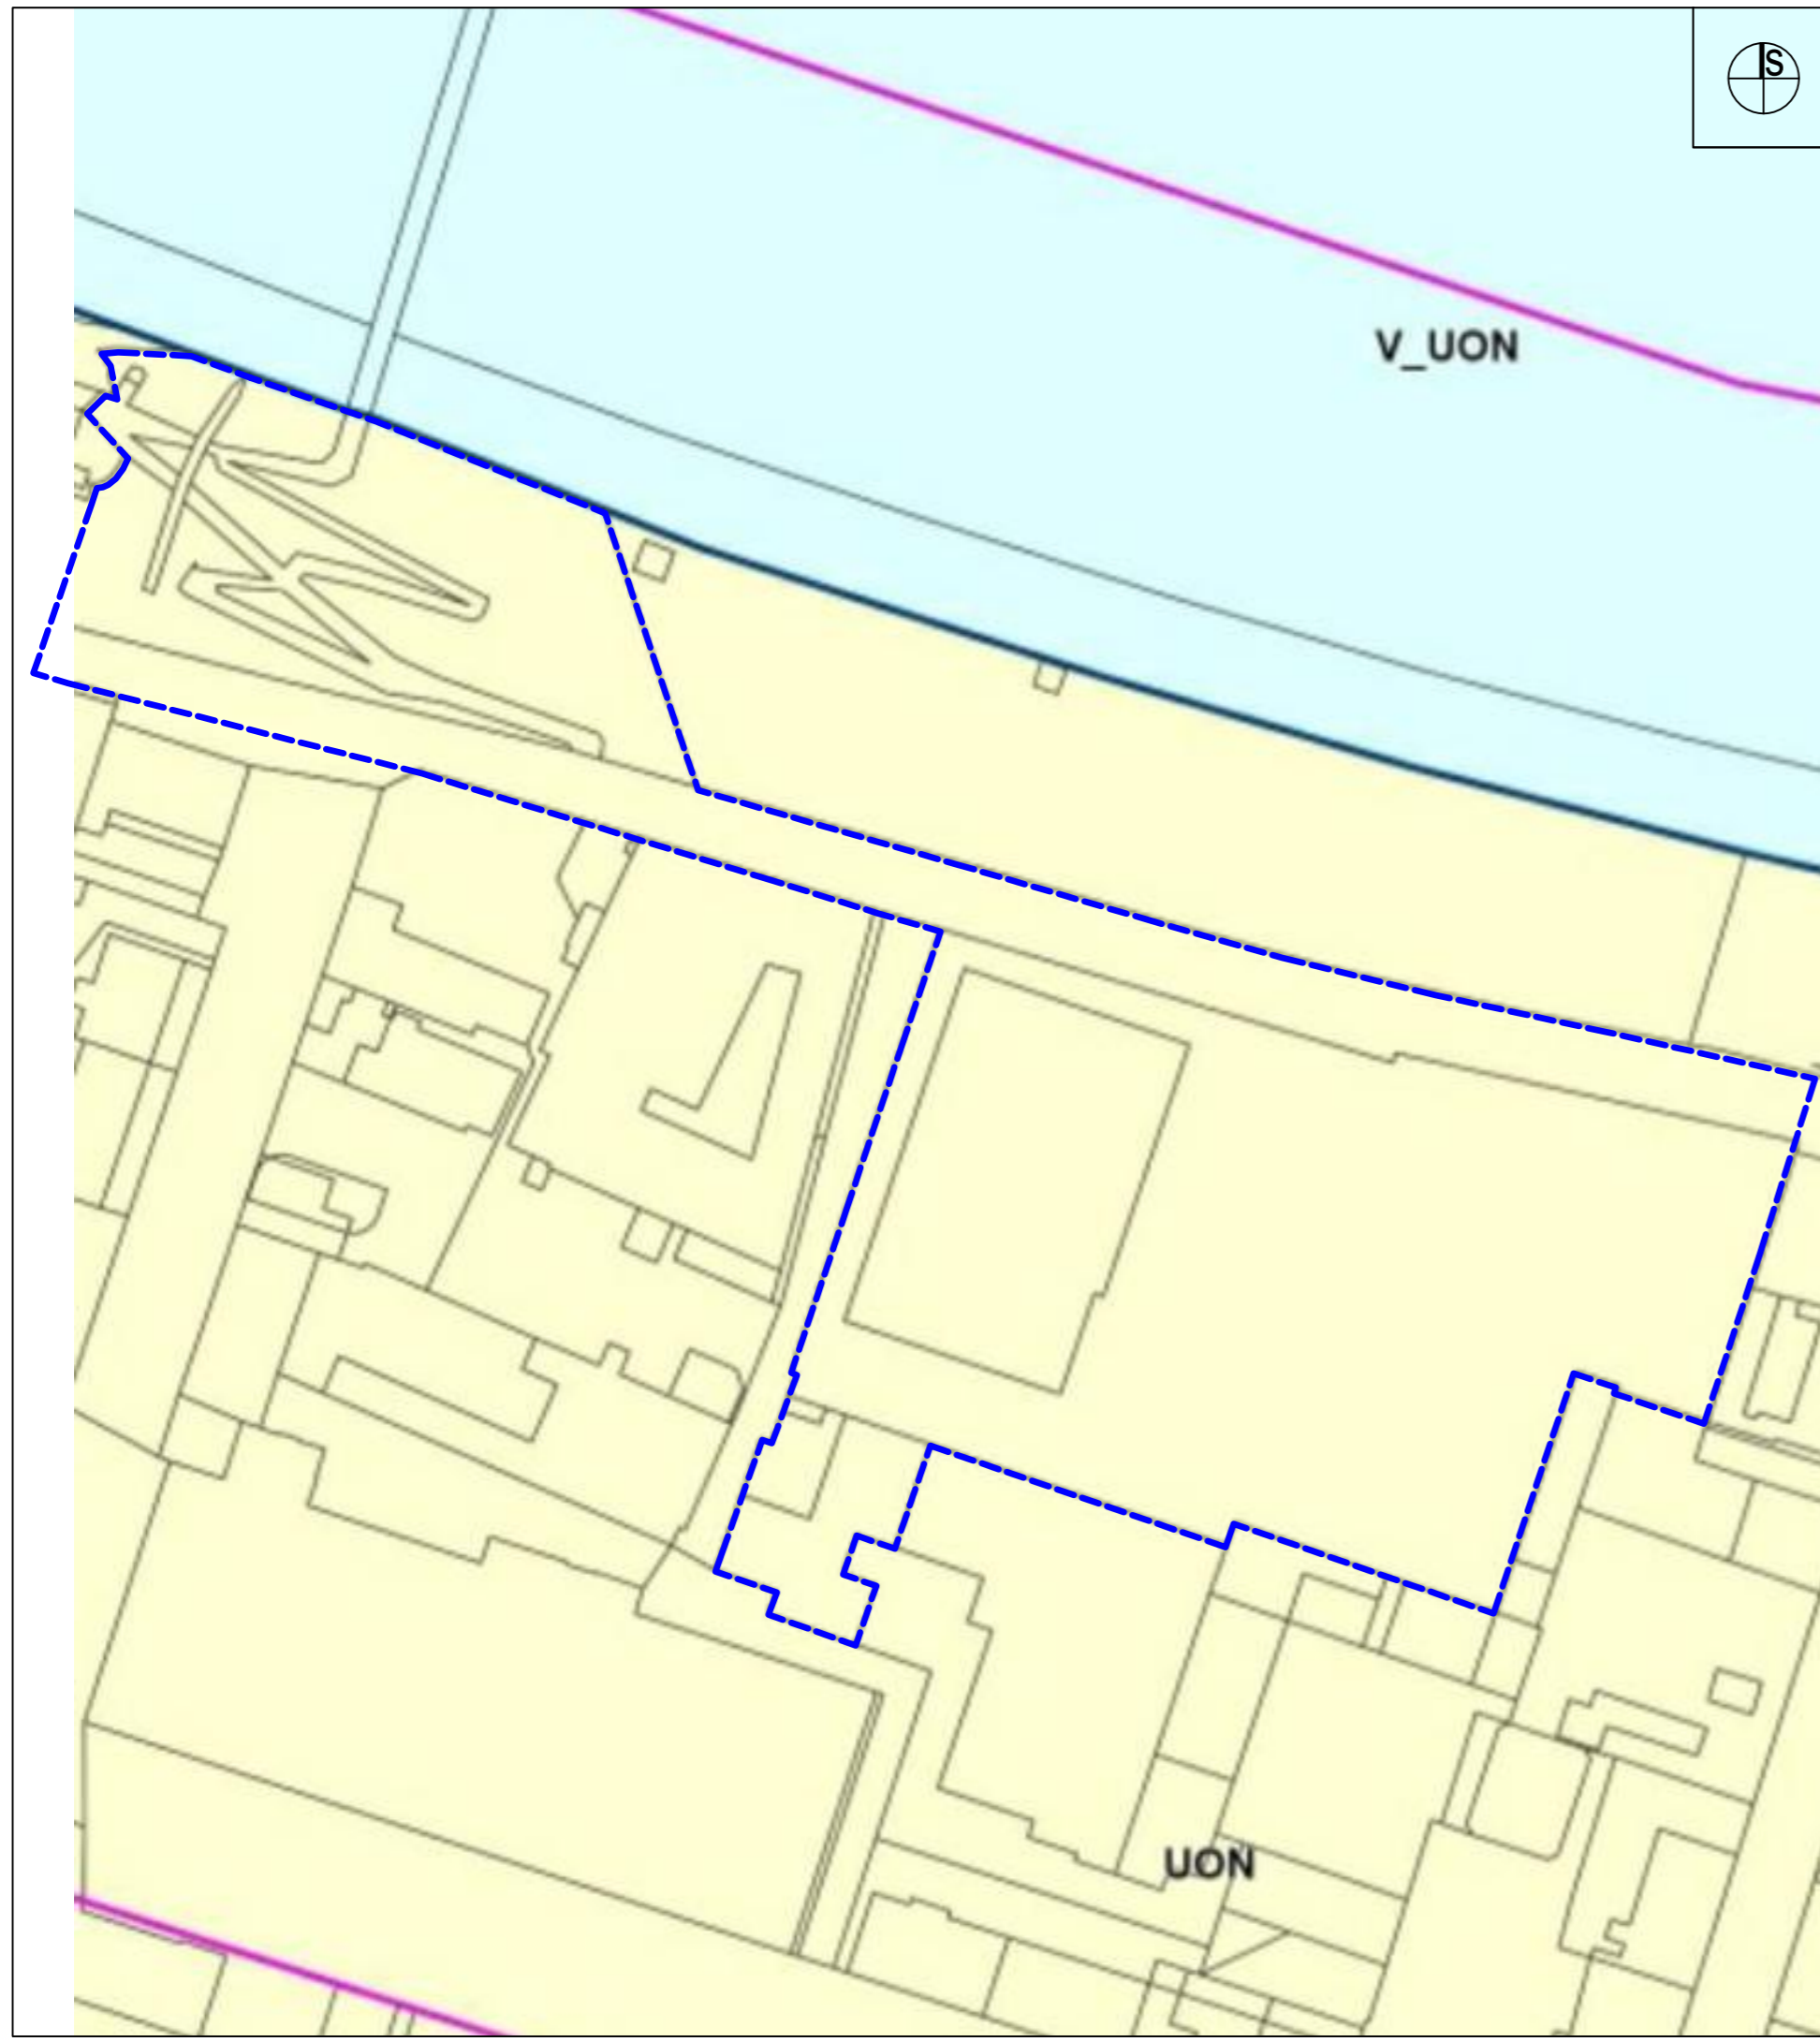

URBIS, Urbanizem, arhitektura, projektiranje in storitve d.o.o. Partizanska cesta 3, 2000 Maribor		
PROJEKT:	<b>OBČINSKI PODROBNI PROSTORSKI NAČRT ZA DEL OBMOČJA ST - 1 OB RUŠKI CESTI V MESTNI OBČINI MARIBOR (DRAVSKI BREG)</b>	
FAZA:	<b>predlog</b>	
NASLOV LISTA:	<b>Prikaz namenske rabe prostora IZSEK IZ GRAFIČNIH PRILOG KARTOGRAFSKEGA DELA PROSTORSKEGA PLANA</b>	
NAROČNIK IN INVESTITOR:	<b>IMO-REAL D.O.O., ULICA ŠTEFANA KOVAČA 10, 9000 MURSKA SOBOTA</b>	
NOSILEC NALOGE:	<b>Natalija BABIČ, univ. dipl. inž. arh. ZAPS 1502 A</b>	
SODELAVKA:	<b>Alenka HLUPIČ, univ. dipl. inž. arh. ZAPS 0763 A</b>	
ŠT. PROJEKTA:	<b>2019/OPPN-002</b>	
DATUM PROJEKTA:	<b>SEPTEMBER 2020</b>	
MERILO:	<b>1 : 1000</b>	
ŠT. LISTA:		<b>1.1</b>