


LEGENDA:

MEJA OBMOČJA OPPN

OBSTOJEČI OBJEKTI

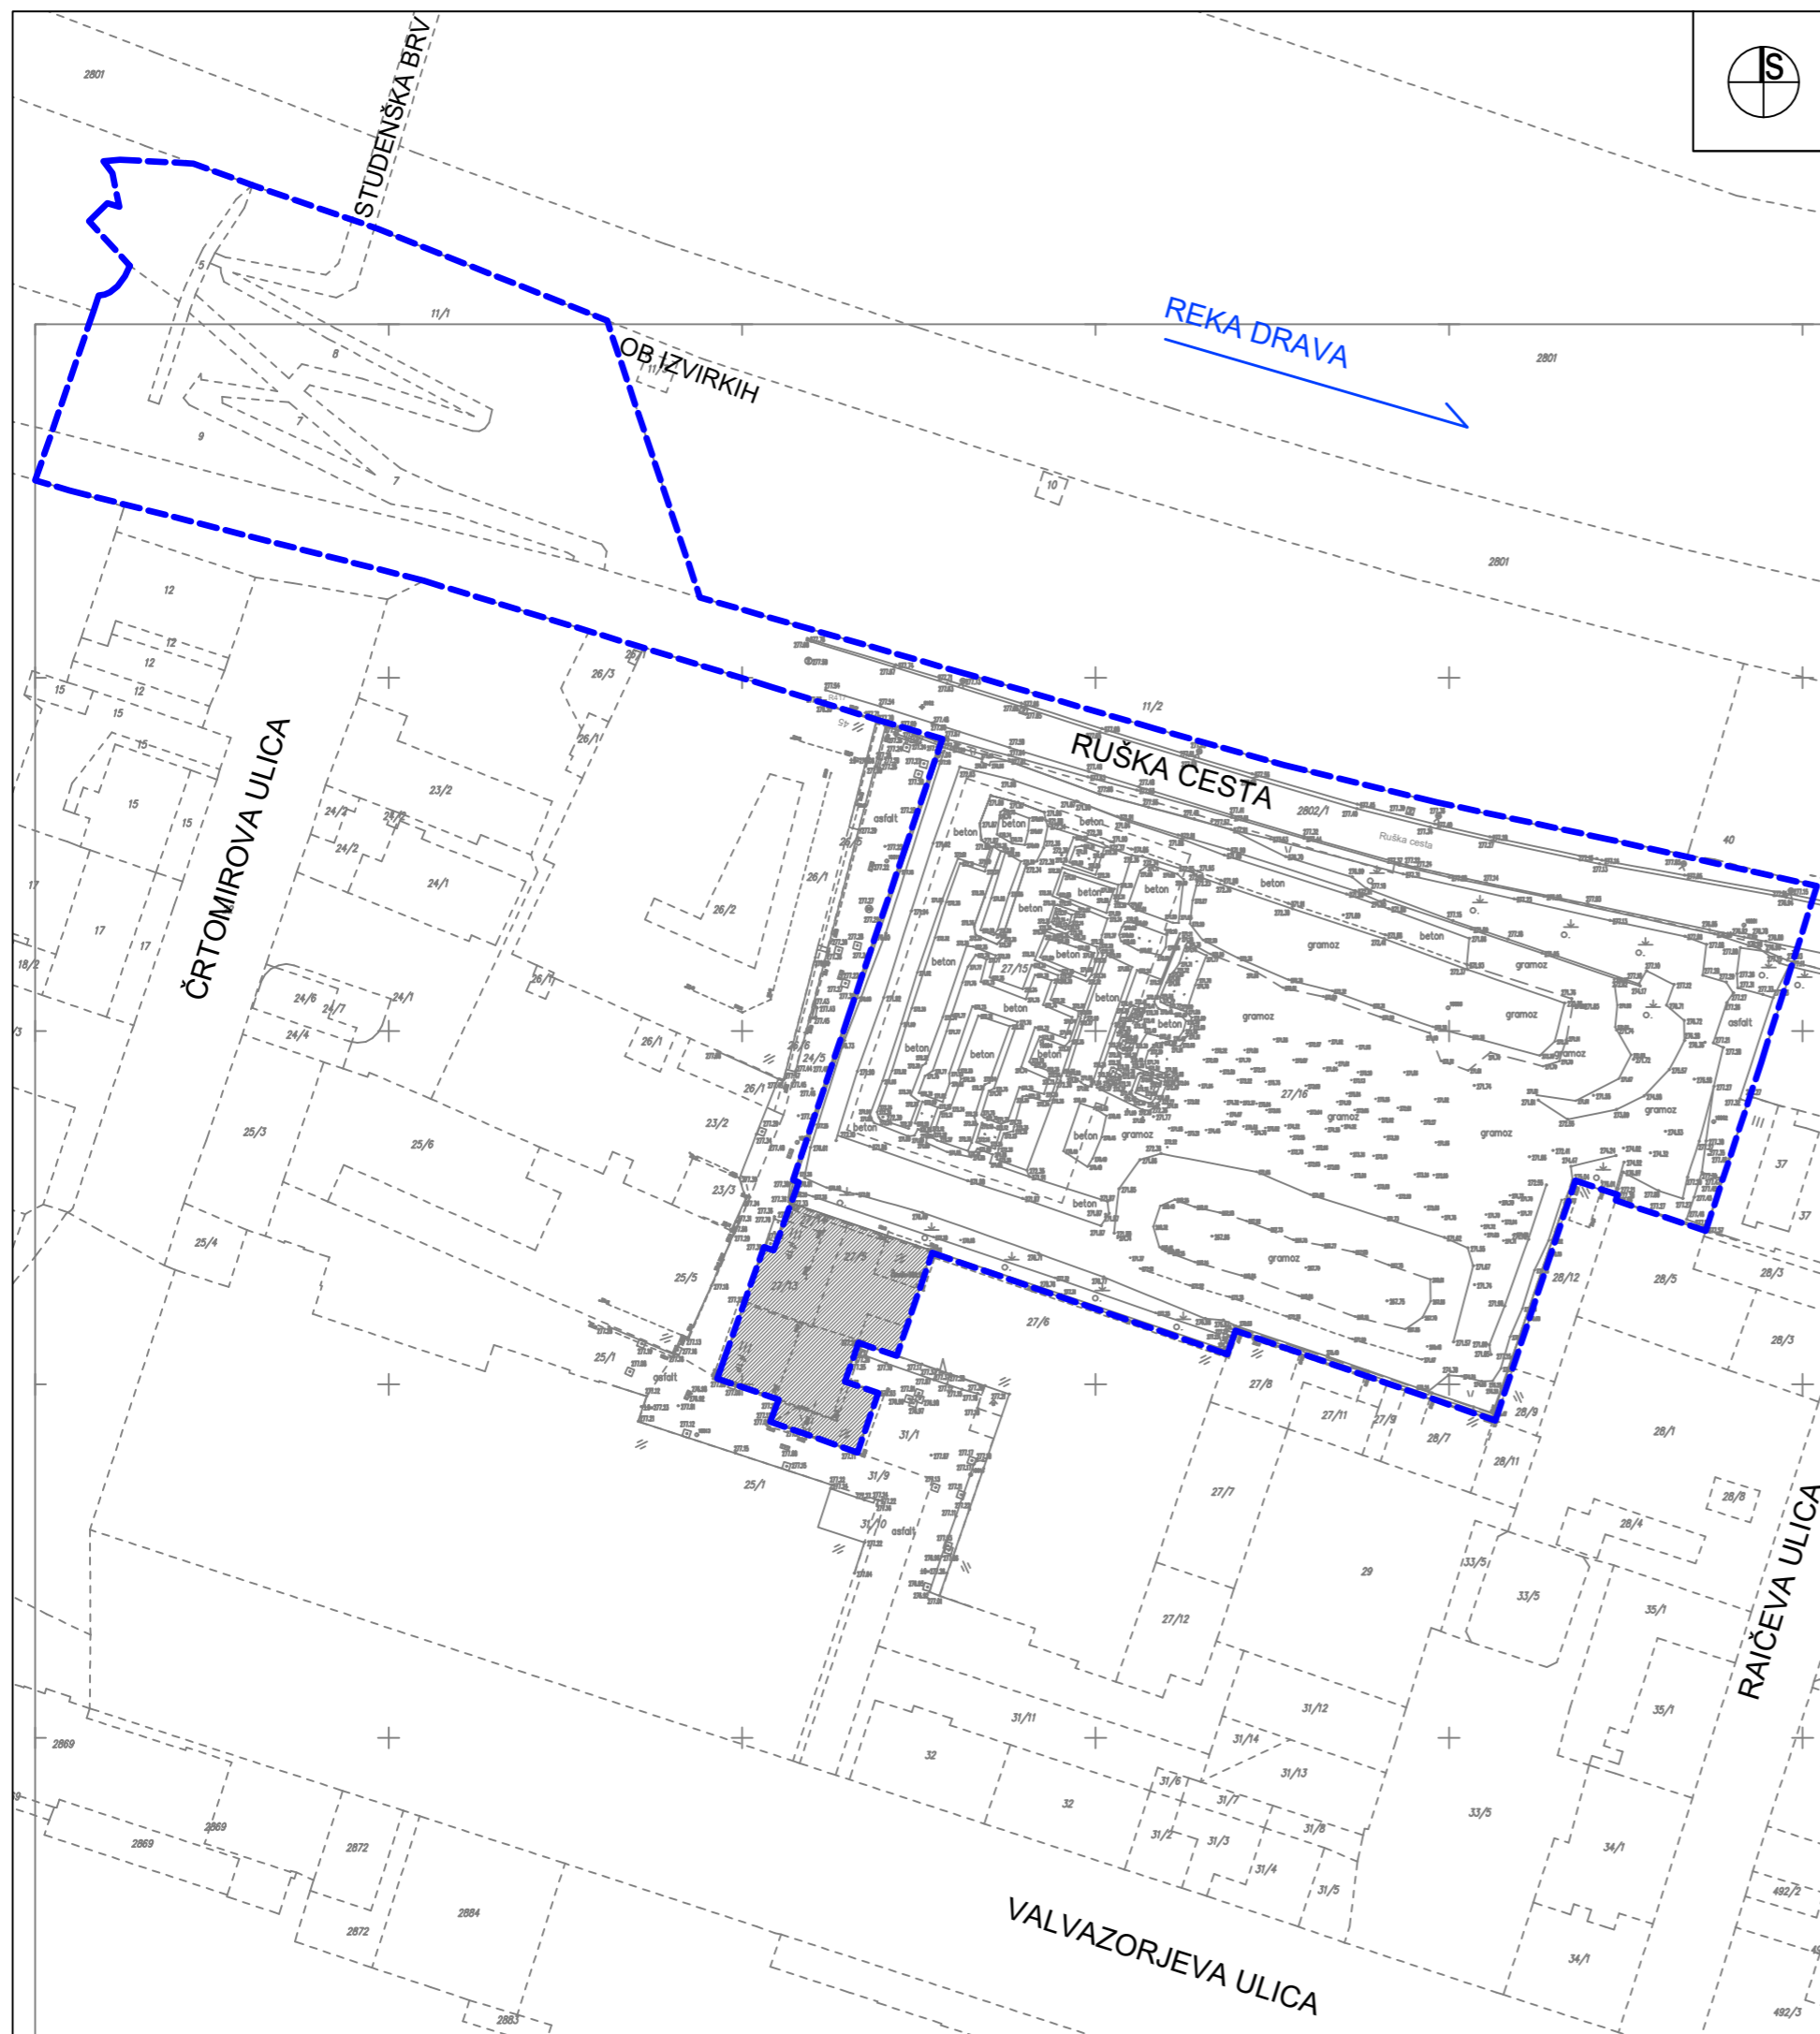

URBIS, Urbanizem, arhitektura, projektiranje in storitve d.o.o. Partizanska cesta 3, 2000 Maribor		
PROJEKT:	OBČINSKI PODROBNI PROSTORSKI NAČRT ZA DEL OBMOČJA ST - 1 OB RUŠKI CESTI V MESTNI OBČINI MARIBOR (DRAVSKI BREG)	
FAZA:	predlog	
NASLOV LISTA:	Prikaz ureditvenega območja z načrtom parcel OBMOČJE Z OBSTOJEČIM PARCELNIM STANJEM	
NAROČNIK IN INVESTITOR:	IMO-REAL D.O.O., ULICA ŠTEFANA KOVAČA 10, 9000 MURSKA SOBOTA	
NOSILEC NALOGE:	Natalija BABIČ, univ. dipl. inž. arh. ZAPS 1502 A	
SODELAVKA:	Alenka HLUPIČ, univ. dipl. inž. arh. ZAPS 0763 A	
ŠT. PROJEKTA:	2019/OPPN-002	
DATUM PROJEKTA:	SEPTEMBER 2020	
MERILO:	1 : 1000	
ŠT. LISTA:		2.1