

NADSTREŠEK VHODA

poz.




komplet: 1

- IZDELANO IZ TIPSKIH JEKLENIH PROFILOV
- FINALNA OBDELAVA KOV. KONSTRUKCIJE JE AKZ+FINALNI OPLESK
- PRITRJEVANJE V OBSTOJEČI ZID Z USTREZNIMI SIDRNIMI VJAKI IN JEKLENIMI VEŠALKAMI
- KRITINA, OBROBE IN ODTOK – CINKOTIT PLOČEVINA
- OBLOGA STROPA – TRESPA PLOŠČA
- BOČNE OBLIGE – BARVANA ALU PLOČEVINA RAL – 9016

TOČNE MERE POSNETI NA OBJEKTU !

OGRAJA PODESTA

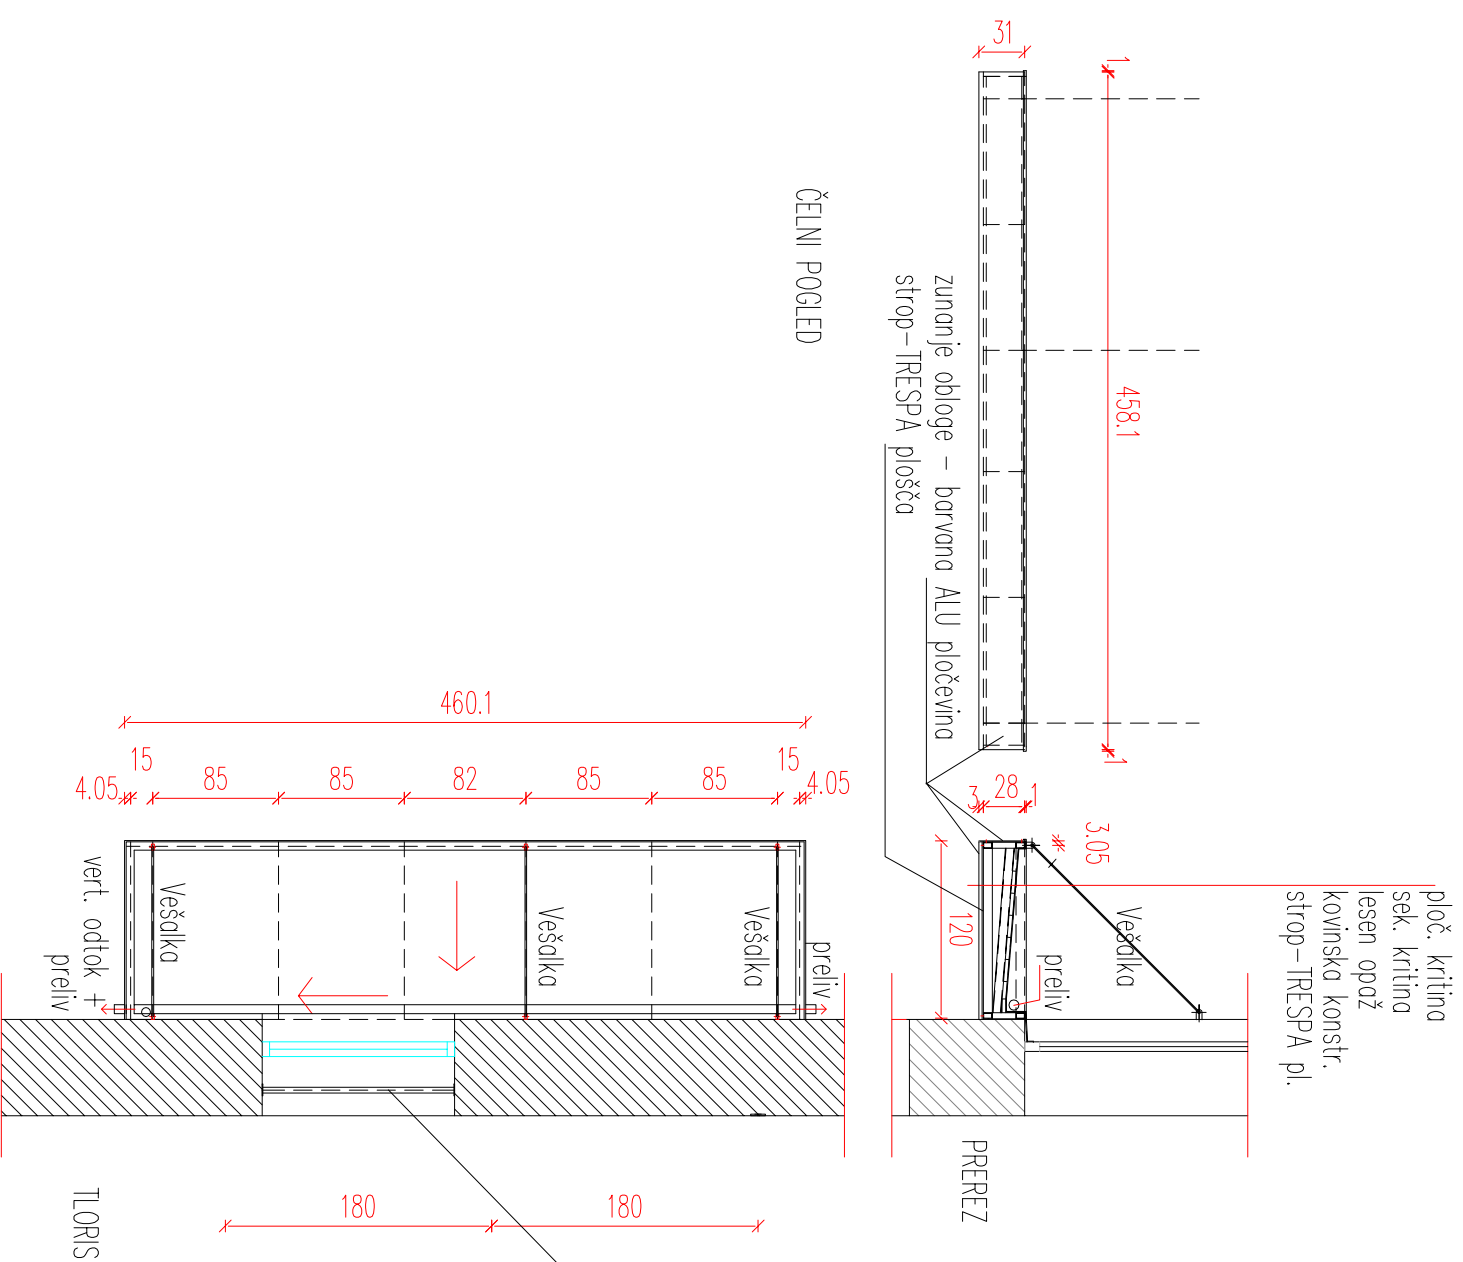

IMO BIRO d.o.o.
Partizanska c. 3, 2000 Maribor
tel.: 02 250 83 76, fax: 02 252 34 47, e-mail: imobiro@siol.net

SHEMA - NADSTREŠEK VHODA

Merilo: 1:50

naročnik:	MESTNA OBČINA MARIBOR, ul. heroja Staneta 1, 2000 Maribor	načrt in števila:	ARHITEKTURA, štev.: 142 / 06
objekt:	"KPD - KARANTENA" PRENOVA OBJEKTA ZA POTREBE KULTURNIH DEJAVNOSTI MESTA MARIBOR	odg. vodja projekta:	BOJAN KRAJČNER univ.dipl.inž.gr.
lokacija:	parcela št.: 159, k.o.: TABOR	odg. projektant:	BORIS DEBENJAK univ.dipl.inž.añh.
projekt in števila:	projekt za izvedbo, PZI, štev.: 142 / 06	projektant:	NADA GOLJEVŠČEK univ.dipl.inž.añh.
spremenbe:		datum: OKTOBER 2006	štev. risbe: 24
		dopolnjeno:	