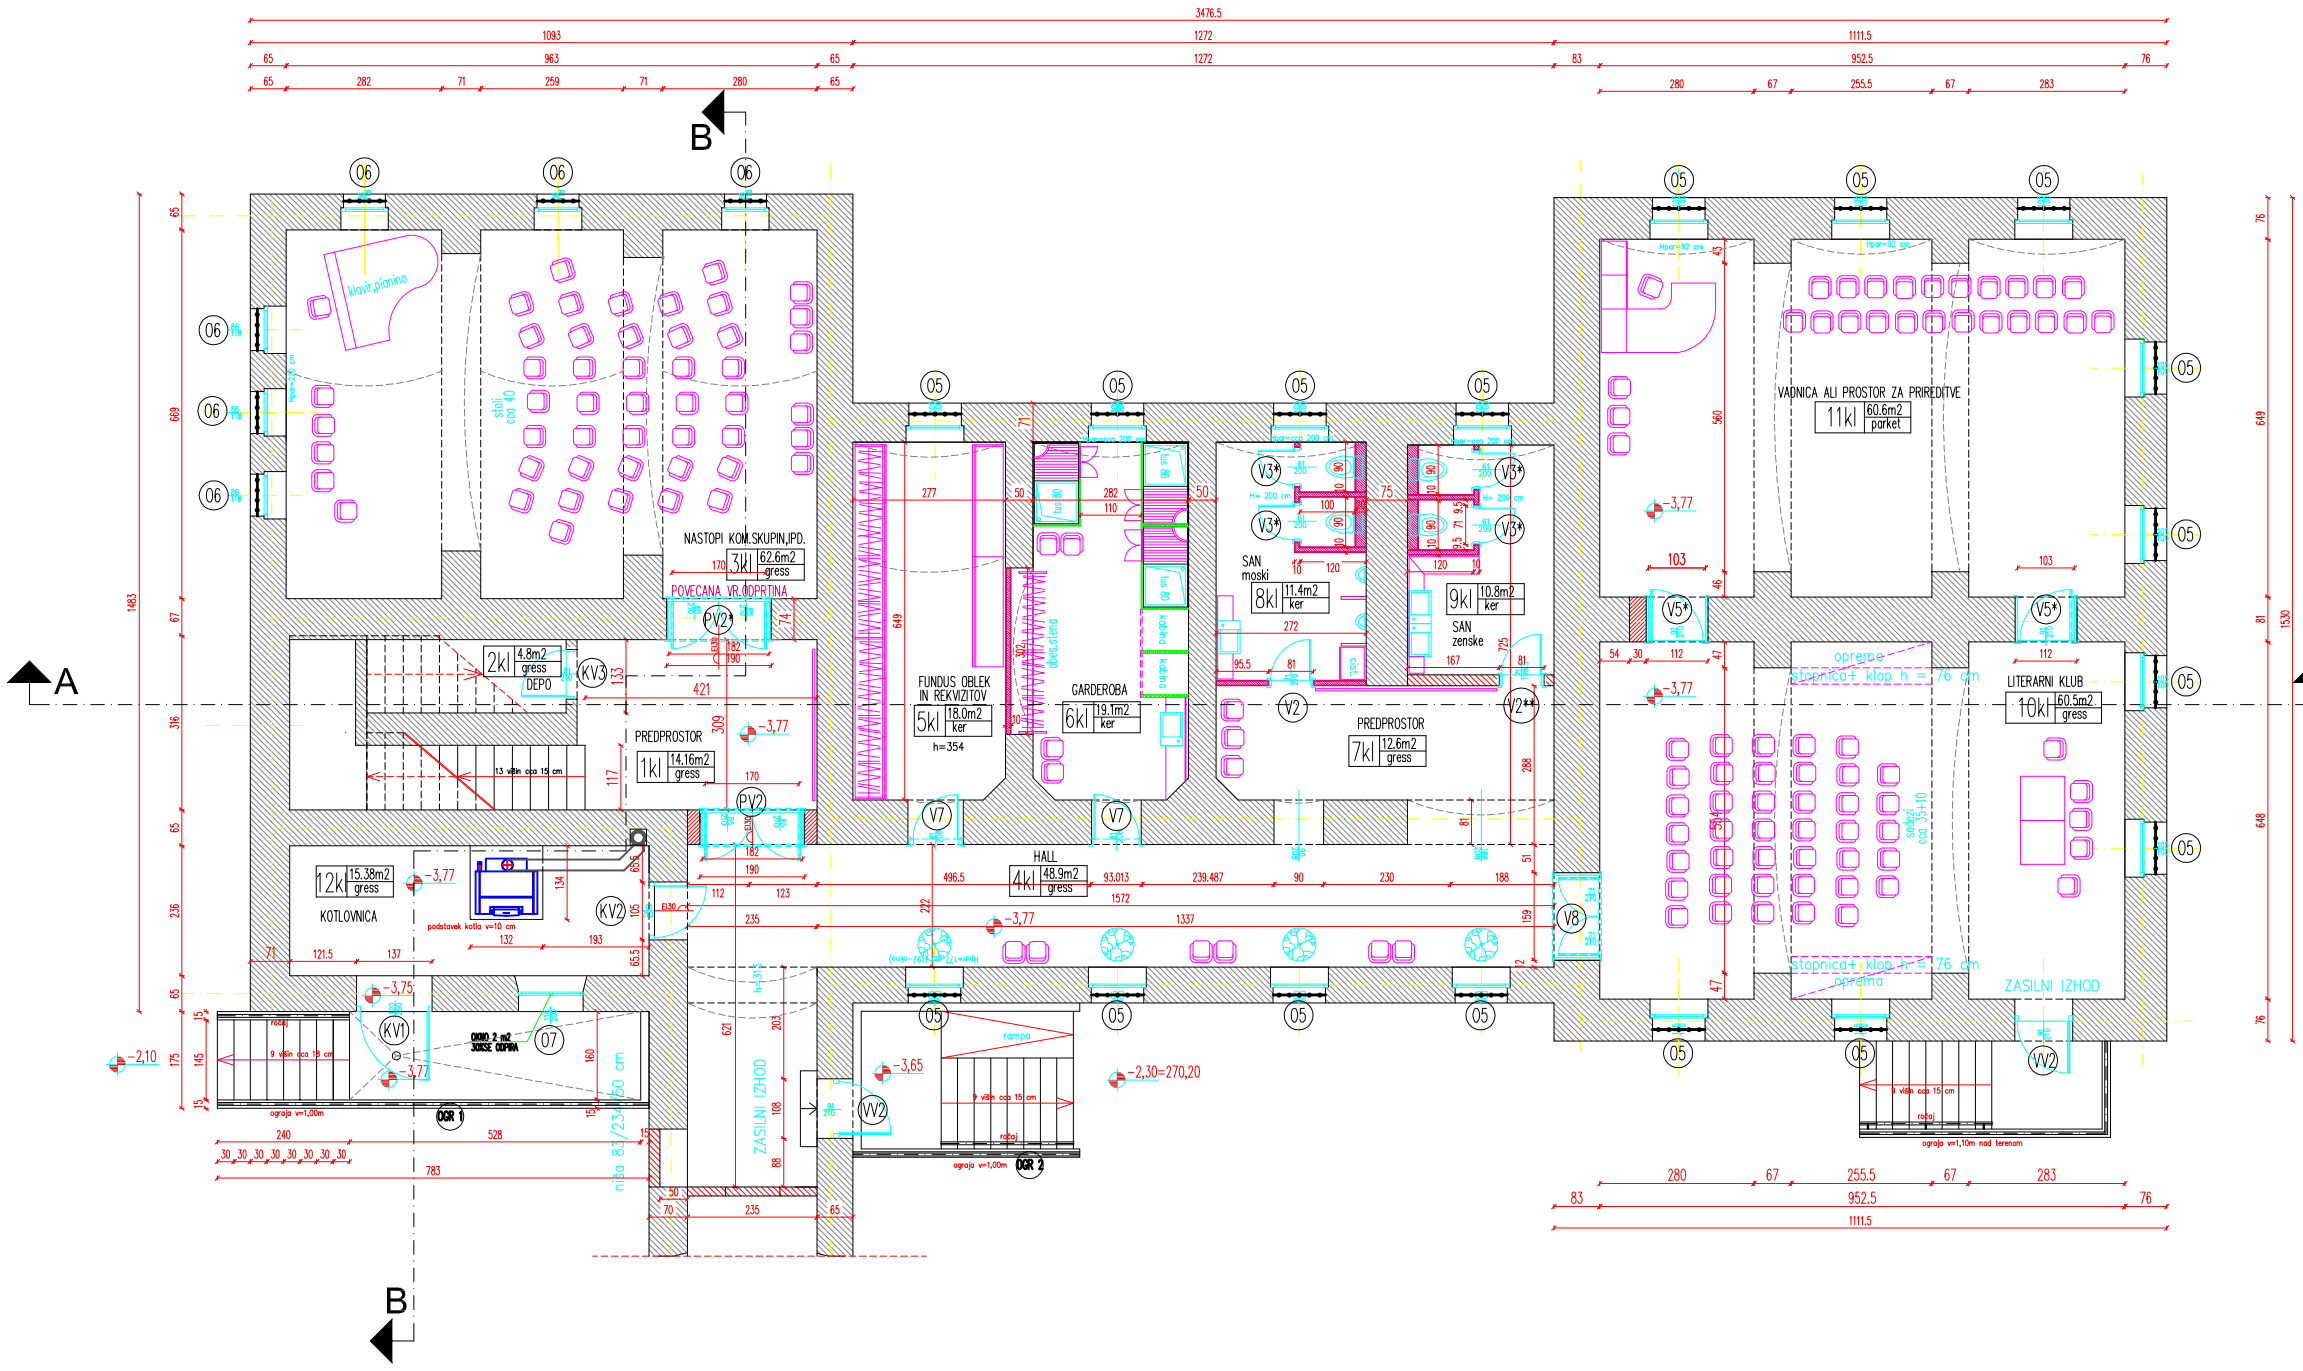

LEGENDA

- NOSILNI ZIDOVI–OBSTOJECE
- OBSTOJEČE PREDELNE STENE–ZIDANE
- NOVE STENE IN POZIDAVE – OPEČNI ZID
- PREDELNE STENE–KNAUF–NOVO
- PREDELNE STENE–MAX PLOSCE

MERE PREVERITI NA OBJEKTU!

LEGENDA PROSTOROV:		POVRŠINA	FINALNI TLAK
1kl	PREDPROSTOR	14.16 m2	gress
2kl	DEPO	4.80 m2	gress
3kl	NASTOPI KOMOR.SKUPIN	62.60 m2	gress
4kl	HALL	48.90 m2	gress
5kl	FUNDUS OBLEK IN REKV.	18.00 m2	keramika
6kl	GARDEROBA	19.10 m2	keramika
7kl	PREDPROSTOR	12.60 m2	gress
8kl	SAN–M	11.40 m2	keramika
9kl	SAN–Z	10.80 m2	keramika
10kl	LITERARNI KLUB	60.60 m2	gress
11kl	PRIREDITVE,VADNICA	60.60 m2	parket
12kl	TOPL.PODPOSTAJA	15.38 m2	gress

KORISTNA POVRŠINA SKUPAJ: 338,94 m2

INO BIRO d.o.o.
Partizanska c. 3, 2000 Maribor
tel.: 02 250 83 76, fax: 02 252 34 47, e-mail: inobiro@siol.net

TLORIS KLETI — Merilo: 1:50

naročila:	MESTNA OBČINA MARIBOR, ul. Ivana Staneta 1, 2000 Maribor	načrtal/-i tlrisi/sec:	ARHITEKTURA, Elaboat 142/06
objekt:	"KPD - KARANTENA" PRENOVA OBJEKTA ZA POTREBE KULTURNIH DEJAVNOSTI MESTA MARIBOR	odg. vodja projekta:	BOJAN KRUTINER, univ.dipl.inž.arh.
		odg. projektant:	BORIS DEBENJAK, univ.dipl.inž.arh.
kkodja:	parcela št.: 159 , k.o.: TABOR	projektant:	NADA GOLJEVŠČEK, univ.dipl.inž.arh.
projektni tlrisi/sec:	projekt za izvedbo, PZI Elaboat: 142/06	datum: OKTOBER 2006	štev. risbe: 9
spremembec:		dopolnjeno:	