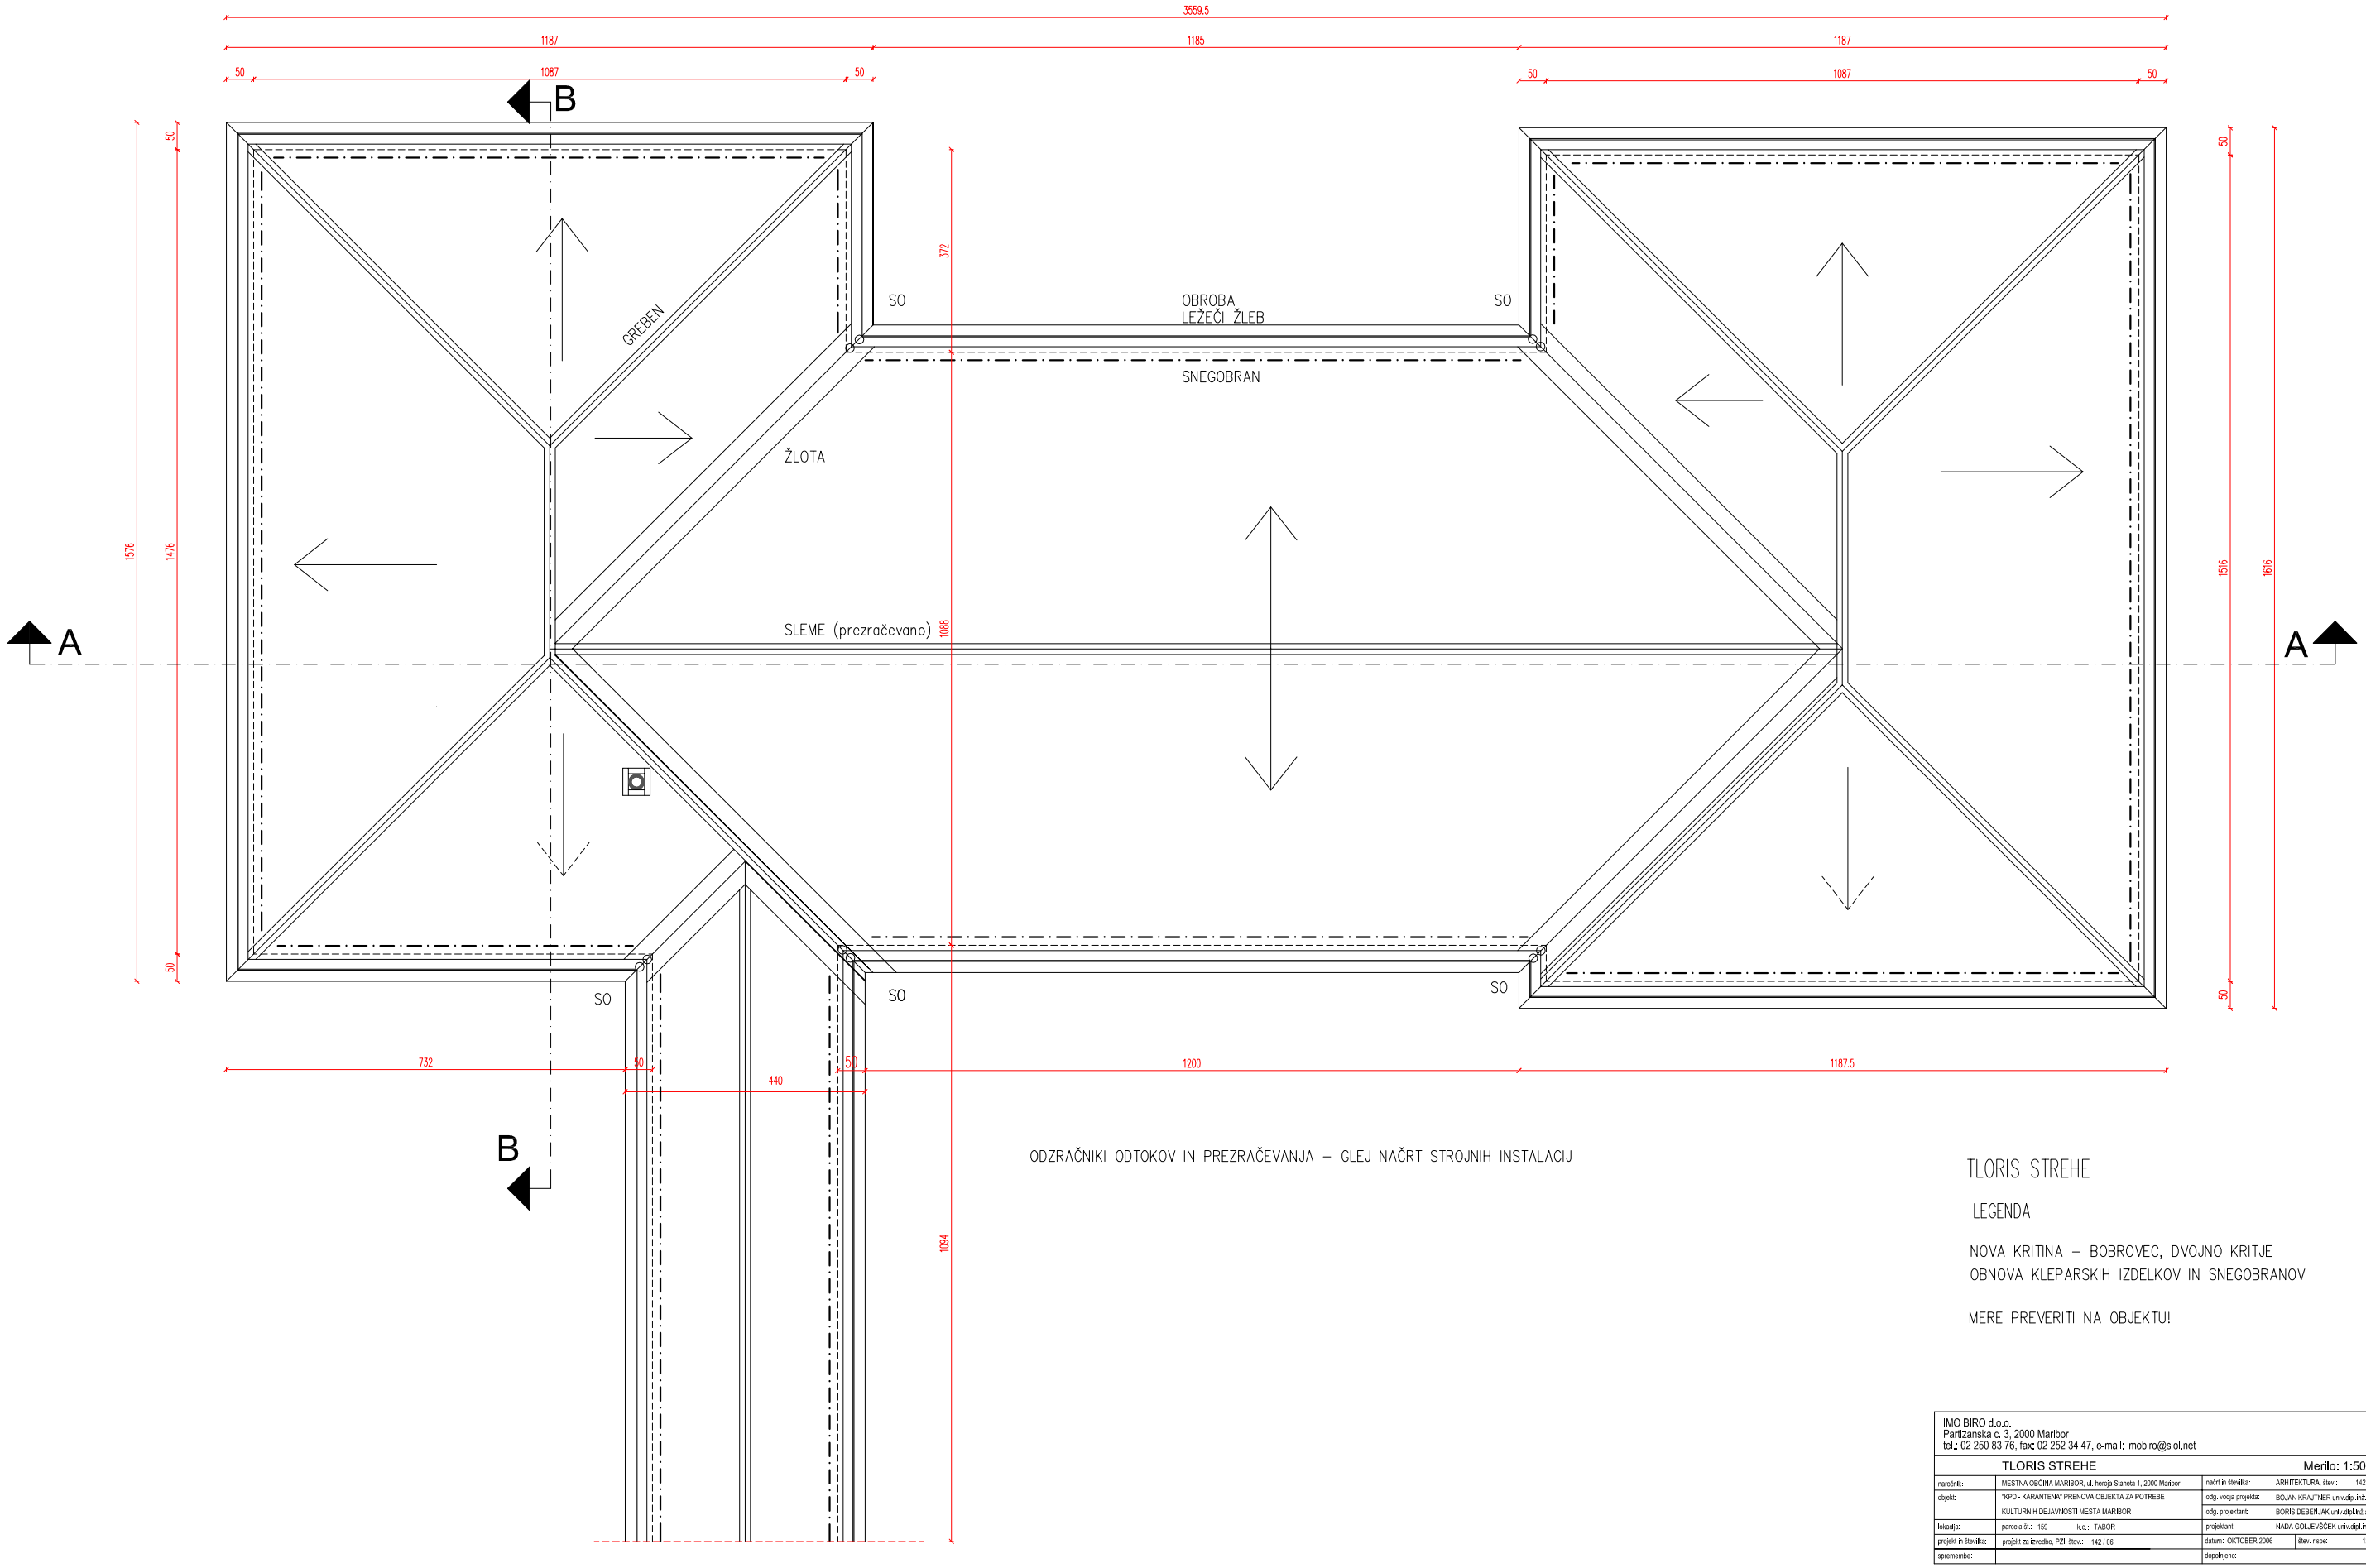

ODZRAČNIKI ODTOKOV IN PREZRAČEVANJA – GLEJ NAČRT STROJNIH INSTALACIJ

TLORIS STREHE

LEGENDA

NOVA KRITINA – BOBROVEC, DVOJNO KRITJE
OBNOVA KLEPARSKIH IZDELKOV IN SNEGOBRANOV

MERE PREVERITI NA OBJEKTU!

IMO BIRO d.o.o.
Partizanska c. 3, 2000 Maribor
tel.: 02 250 83 76, fax: 02 252 34 47, e-mail: imobiro@siol.net

TLORIS STREHE		Merilo: 1:50	
naročnik:	MESTNA OBČINA MARIBOR, ul. heroja Staneta 1, 2000 Maribor	načrt in štev.ika:	ARHITEKTURA štev.: 142 / 06
objekt:	"KPD - KARANTENA" PRENOVA OBJEKTA ZA POTREBE KULTURNIH DEJAVNOSTI MESTA MARIBOR	odg. vodja projekta:	BOJAN KRAJTNER univ.dipl.inž.gr.
		odg. projektant:	BORIS DEBENJAK univ.dipl.inž.arh.
lokacija:	parcela št.: 159 , k.o.: TABOR	projektant:	NADA GOLJEVŠČEK univ.dipl.inž.arh.
projekt in številka:	projekt za izvedbo, PZI, štev.: 142 / 06	datum: OKTOBER 2006	štev. risbe: 12
spremembe:		dopolnjeno:	