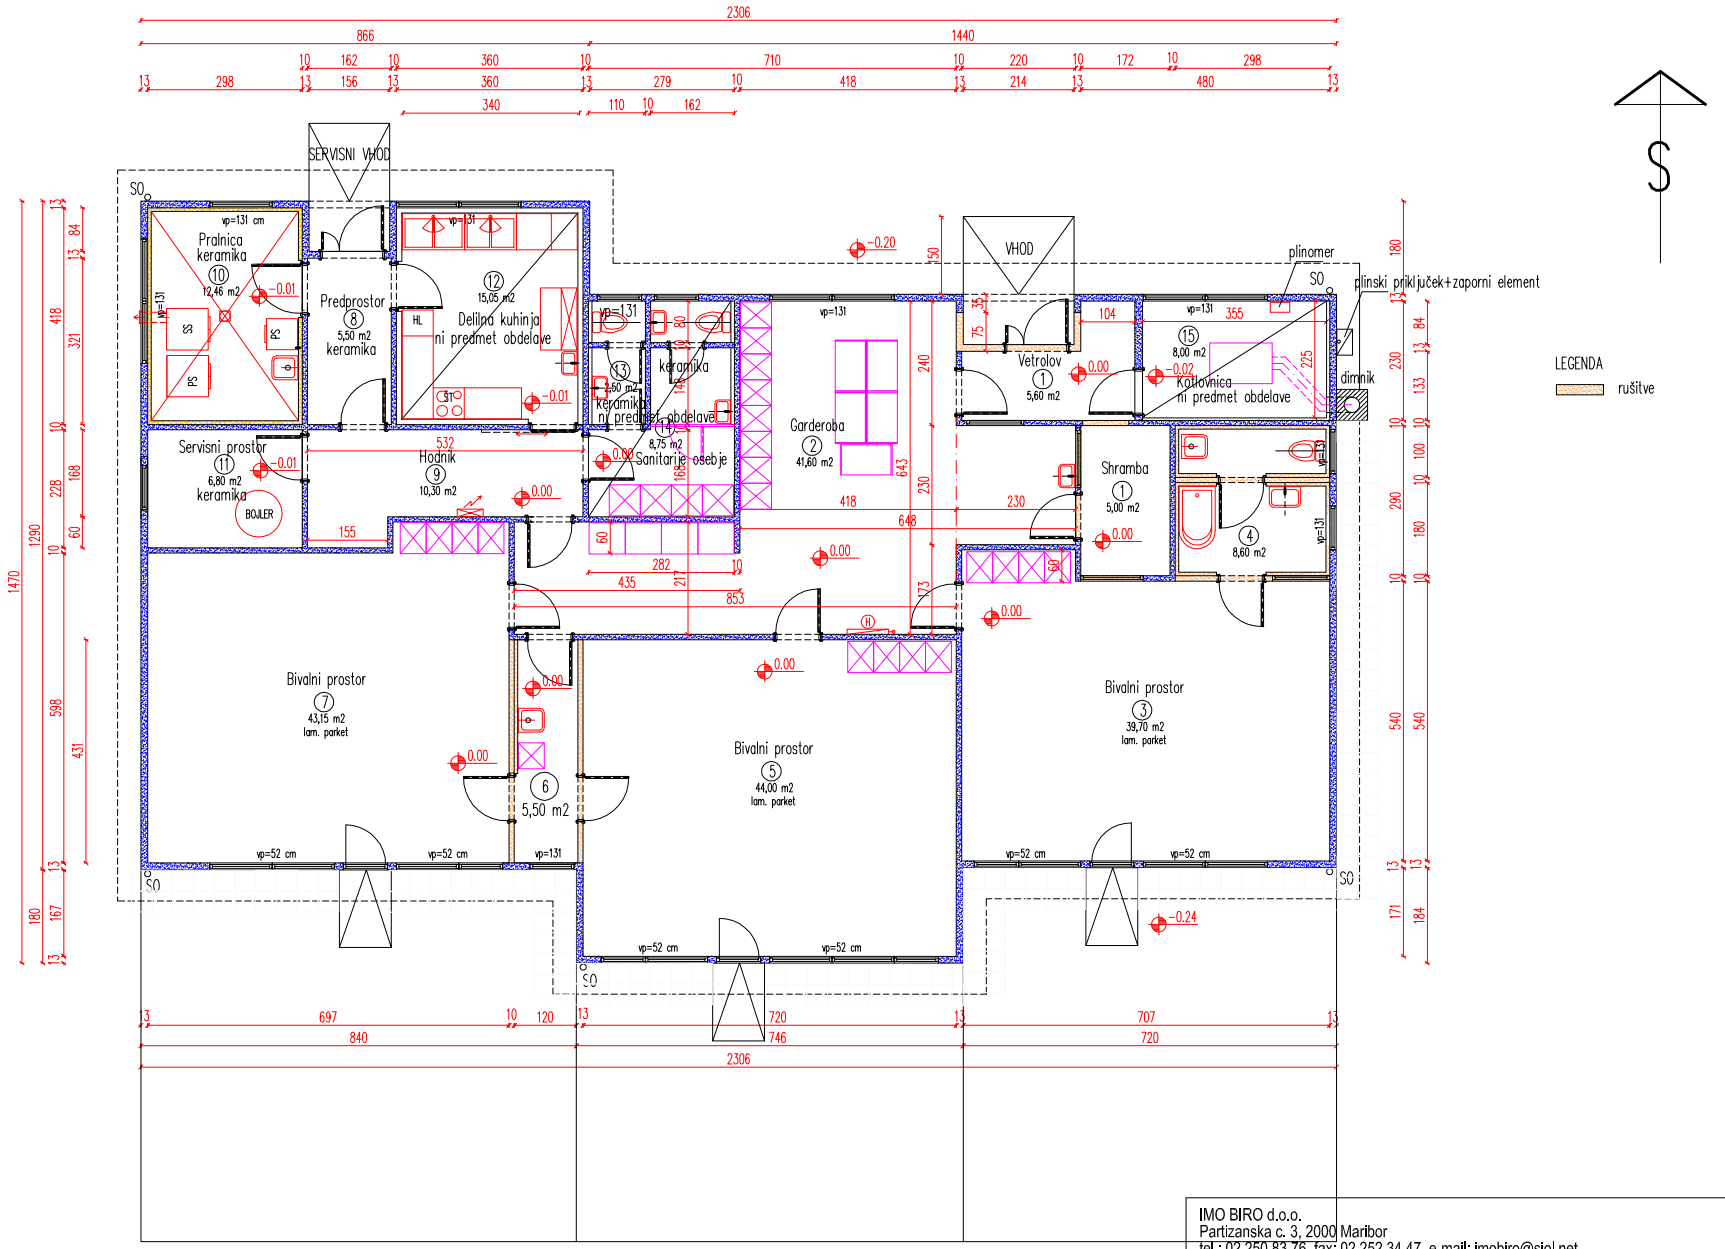

IMO BIRO d.o.o.
Partizanska c. 3, 2000 Maribor
tel.: 02 250 83 76, fax: 02 252 34 47, e-mail: imobiro@siol.net

TLORIS PRITLIČJA - OBSTOJEČE, RUŠITVE — Merilo: 1:100

Investitor:	MESTNA OBČINA MARIBOR, ul. heroja Staneta 1, Maribor	načrt in številka:	ARHITEKTURA, štev.: 154 / 07
objekt:	VRTEC KOROŠKA VRATA - ENOTA SMETANOVA PRENOVA PROSTOROV VRTCA	odg. vodja projekta:	BOJAN KRAJTNER univ.dipl.inž.gr.
		projektant:	NADA GOLJEVŠČEK univ.dipl.inž.arh.
lokacija:	MARIBOR, SMETANOVA 34/a		
projekt in številka:	PROJEKT ZA IZVEDBO, PZI 154 / 07	datum: NOVEMBER 2007	štev. risbe: 1