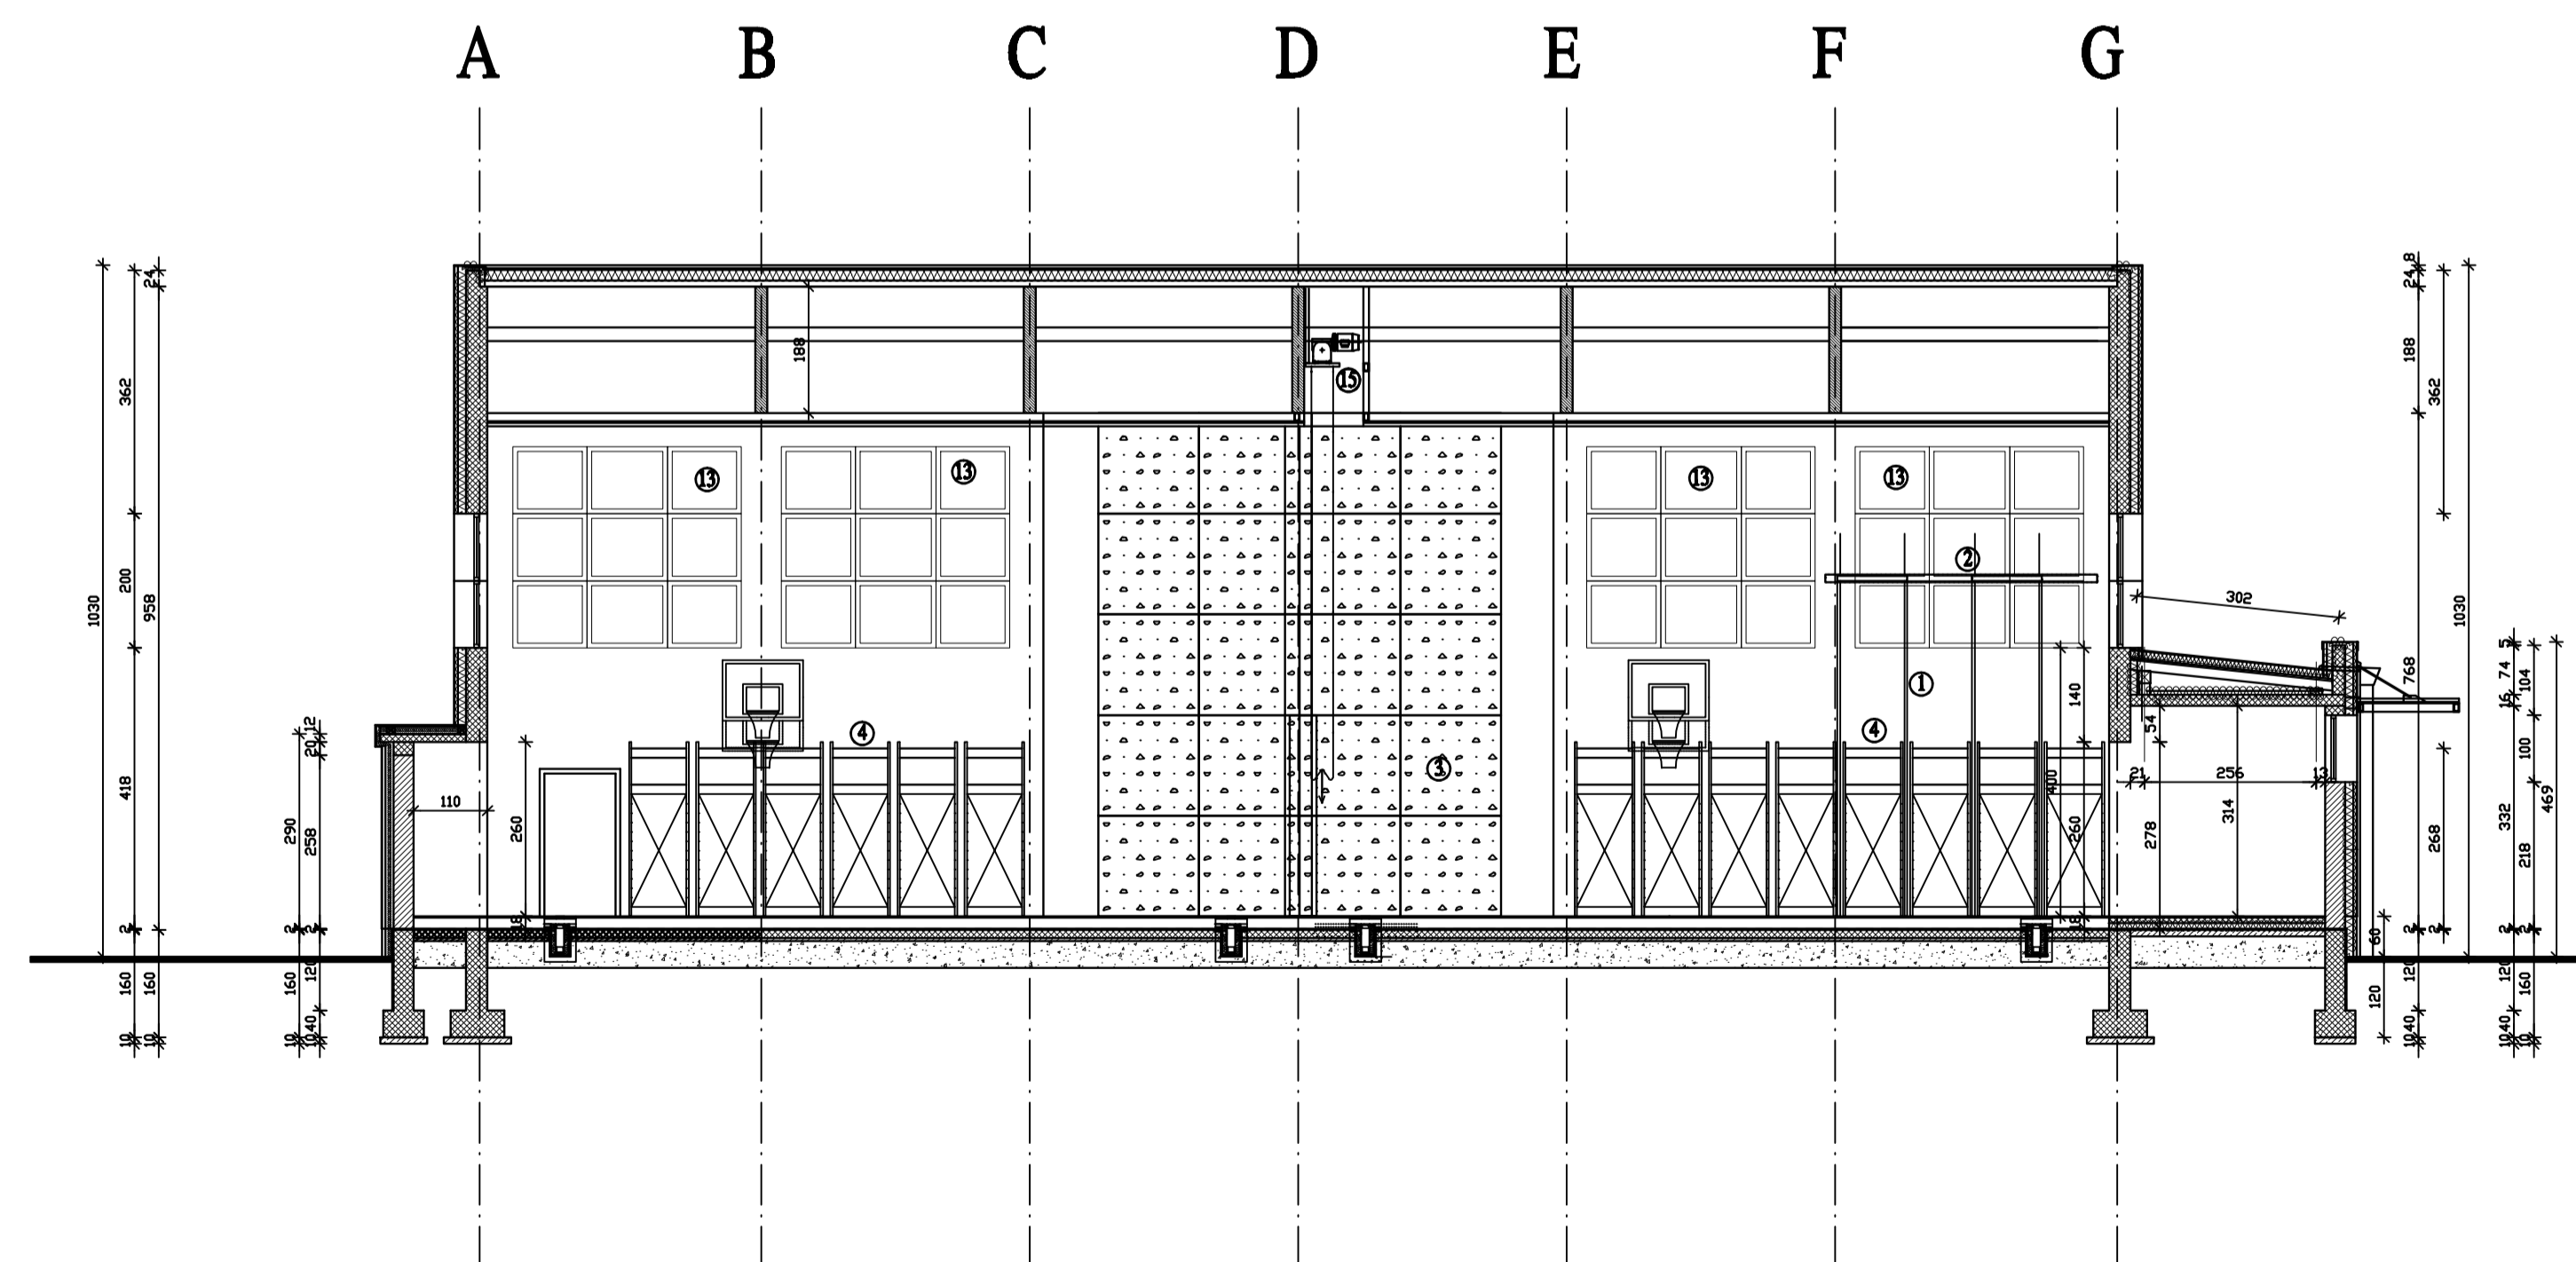

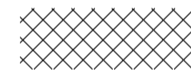

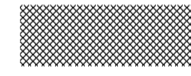

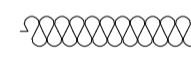




## PREREZ b - b



### LEGENDA MATERIALA

-  OPEKA - OBSTOJEČE
-  ARMIRAN BETON - OBSTOJEČE
-  OPEKA
-  ARMIRAN BETON
-  NEARMIRANI BETON
-  TERMOIZOLACIJA
-  HIDROIZOLACIJA
-  NASUTJE

±0.00 = 276.62

Sprememba št.:	Opis spremembe:	Datum:	Podpis:

**TMD INVEST d.o.o.**

PODJETJE ZA INVESTICIJSKO DEJAVNOST,  
TRGOVINO IN STORITVE

Prešernova ul. 30, 2250 PTUJ  
tel. 02/787-91-00

Naziv objekta: DOGRADITEV TELOVADNICE IN UREDITEV ZUNANJIH POVRŠIN OSNOVNE ŠOLE ANGELA BESEDNJAKA	Odgovorni vodja projekta: Gregor KRAŠEVAC, u.d.i.a.	IZS A-0761
Ime oziroma naziv investitorja: MESTNA OBČINA MARIBOR OSNOVNA ŠOLA ANGELA BESEDNJAKA MARIBOR	Odgovorni projektant: Gregor KRAŠEVAC, u.d.i.a.	IZS A-0761
Vrsta projekta: PROJEKT ZA IZVEDBO	Sodelavec: Gabrijela ŠEGULA, i.g.	G-1777
Vrsta načrta: ARHITEKTURA	Projektant: TMD invest d.o.o. Ptuj, Prešernova ulica 30	
Vsebina risbe: PREREZ b-b	Merilo: M 1:100	
Številka projekta: 13056-06-K/GK	Številka načrta: 13056-06-K/GK-1	Datum: december 2006
		Številka risbe: 5