PREREZ b - b

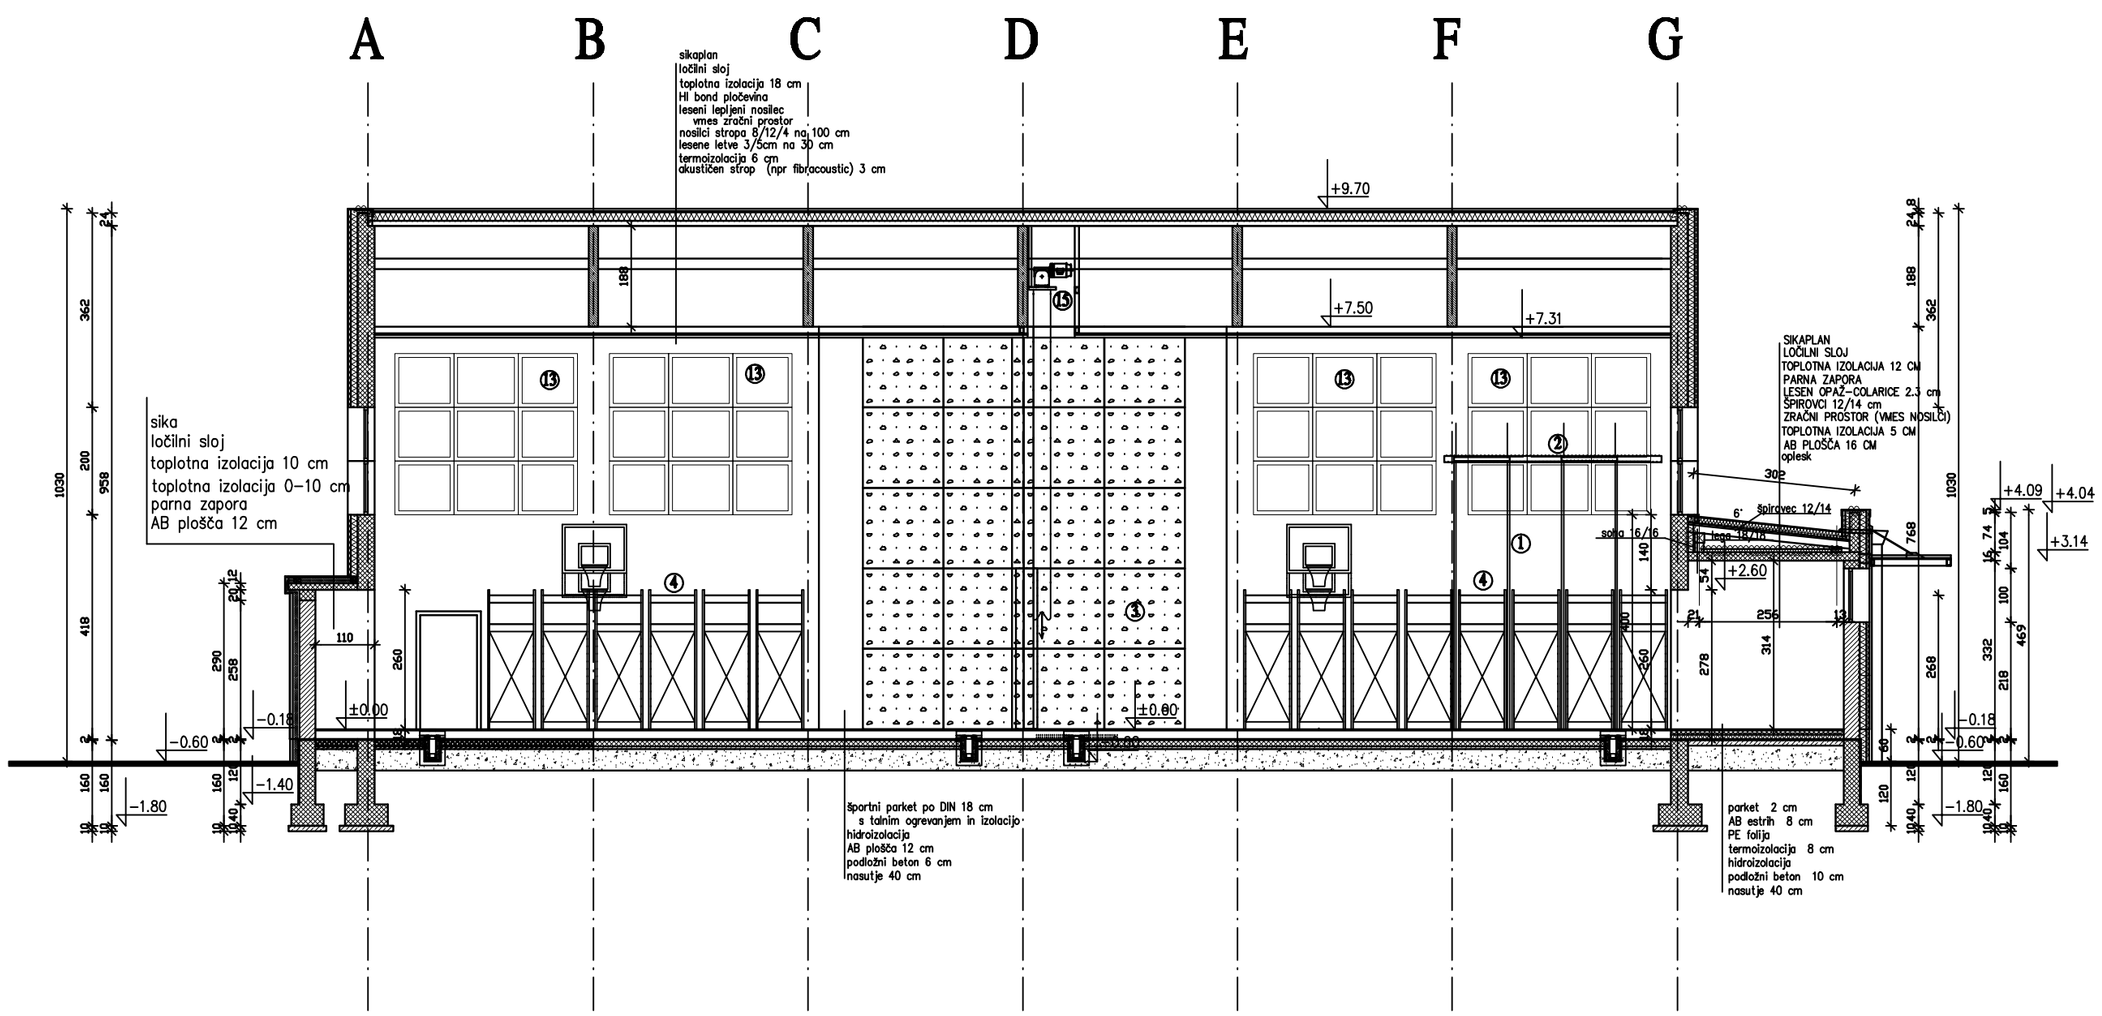

LEGENDA MATERIALA

- OPEKA – OBSTOJEČE
- ARMIRAN BETON – OBSTOJEČE
- OPEKA
- ARMIRAN BETON
- NEARMIRANI BETON
- TERMOIZOLACIJA
- HIDROIZOLACIJA
- NASUTJE

±0.00 = 276.62

Sprememba št.:	Opis spremembe:	Datum:	Podpis:

TMD INVEST d.o.o.

PODJETJE ZA INVESTICIJSKO DEJAVNOST, TRGOVINO IN STORITVE

Prešernova ul. 30, 2250 PTUJ
tel. 02/787-91-00

Naziv objekta: DOGRADITEV TELOVADNICE IN UREDITEV ZUNANJIH POVRŠIN OSNOVNE ŠOLE ANGELA BESEDNJAKA	Odgovorni vodja projekta: Gregor KRAŠEVAC,u.d.i.a. IZS A-0761
Ime oziroma naziv investitorja: MESTNA OBČINA MARIBOR OSNOVNA ŠOLA ANGELA BESEDNJAKA MARIBOR	Odgovorni projektant: Gregor KRAŠEVAC,u.d.i.a. IZS A-0761
Vrsta projekta: PROJEKT ZA IZVEDBO	Sodelavec: Gabrijela ŠEGULA,i.g. G-1777
Vrsta načrta: ARHITEKTURA	Projektant: TMD invest d.o.o. Ptuj, Prešernova ulica 30
Vsebina risbe: PREREZ b-b	Merilo: M 1:100

Številka projekta:	Številka načrta:	Datum:	Številka risbe:
13056-06-K/GK	13056-06-K/GK-1	december 2006	5