


K.O. 658 KOROŠKA VRATA

K.O. 657 MARIBOR-GRAD

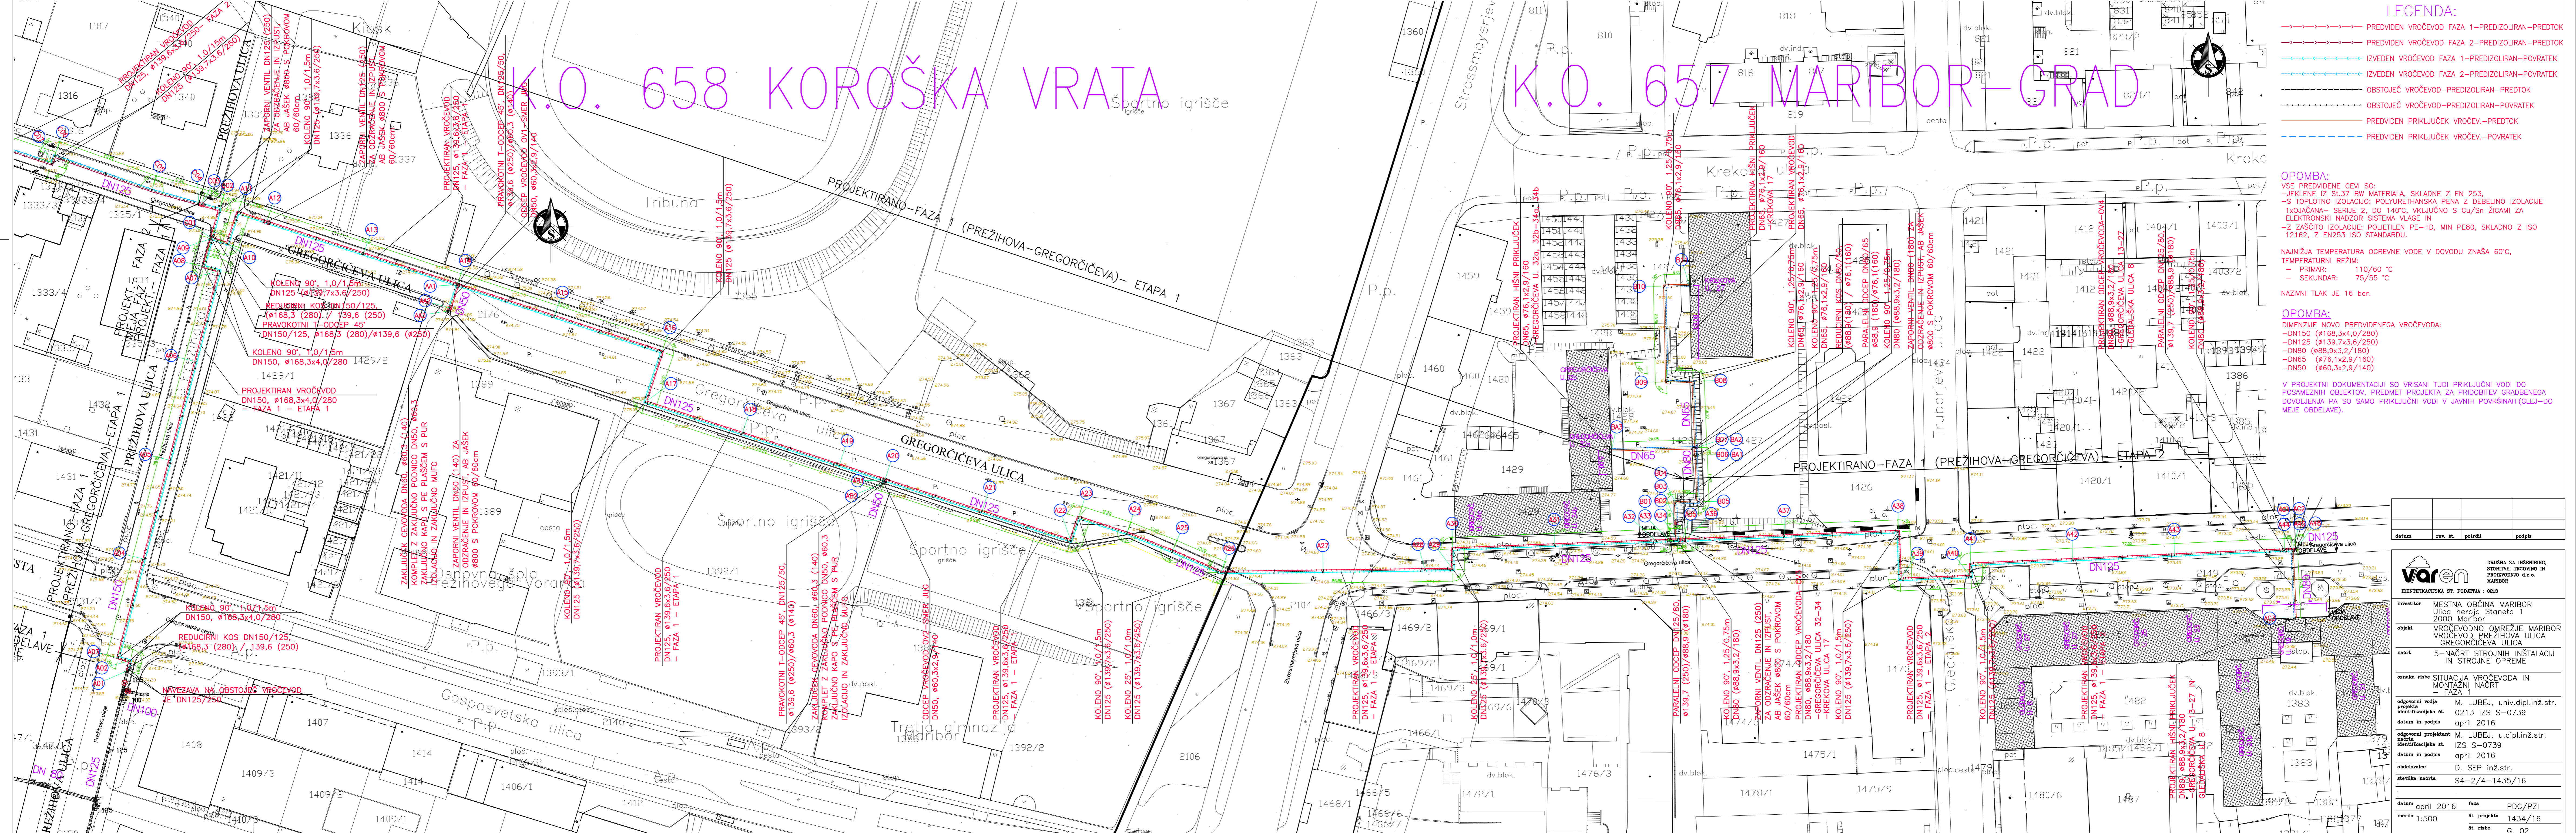

LEGENDA:

- → → → → PREDVIDEN VROČEVOD FAZA 1-PREDIZOLIRAN-PREDTOK
- → → → → PREDVIDEN VROČEVOD FAZA 2-PREDIZOLIRAN-PREDTOK
- → → → → IZVEDEN VROČEVOD FAZA 1-PREDIZOLIRAN-POVRATEK
- → → → → IZVEDEN VROČEVOD FAZA 2-PREDIZOLIRAN-POVRATEK
- — — — — OBSTOJEČ VROČEVOD-PREDIZOLIRAN-PREDTOK
- — — — — OBSTOJEČ VROČEVOD-PREDIZOLIRAN-POVRATEK
- — — — — PREDVIDEN PRIKLJUČEK VROČEV.-PREDTOK
- — — — — PREDVIDEN PRIKLJUČEK VROČEV.-POVRATEK

OPOMBA:

VSE PREDVIDENE CEVI SO:
- JEKLENE IZ SL.37 BW MATERIALA, SKLADNE Z EN 253,
- S TOPLLOTNO IZOLACIJO: POLYURETANSKA PENA Z DEBELINO IZOLACIJE 1xOJAČANA- SERIJE 2, DO 140°C, VKLJUČNO S CU/S ZICAMI ZA ELEKTRONSKI NADZOR SISTEMA VLAHE IN
- Z ZAŠČITO IZOLACIJE: POLIETILEN PE-HD, MIN PE80, SKLADNO Z ISO 12162, Z EN253 ISO STANDARDU.

NAJNIŽJA TEMPERATURA OGREVNE VODE V DOVODU ZNAŠA 60°C.
TEMPERATURNI REŽIMI:
- PRIMAR: 110/60 °C
- SEKUNДАР: 75/55 °C

NAZIVNI TLAK JE 16 bar.

OPOMBA:

DIMENZIJE NOVO PREDVIDENEGA VROČEVODA:
- DN150 (ø168,3x4,0/280)
- DN125 (ø139,7x3,6/250)
- DN80 (ø68,9x3,2/180)
- DN65 (ø76,1x2,9/160)
- DN50 (ø60,3x2,9/140)

V PROJEKTI DOKUMENTACIJI SO VRISANI TUDI PRIKLJUČNI VODI DO POSAMEZNIH OBJEKTOV. PREDMET PROJEKTA ZA PRIDOBITEV GRADBENEGA DOVOLJENJA PA SO SAMO PRIKLJUČNI VODI V JAVNIH POVRISINAH (GLEJ-DO MEJE OBDELAVE).

datum	rev. št.	potrdil	podpis

varon

IDENTIFIKACIJSKA ŠT. PODJETJA : 0213

Investitor: MESTNA OBČINA MARIBOR
Ulica heroja Staneta 1
2000 Maribor

objekt: VROČEVODNO OMREŽJE MARIBOR
VROČEVOD PREŽIHOVA ULICA
- GREGORČIČEVA ULICA

načrt: 5-NAČRT STROJNH INŠTALACIJ
IN STROJNE OPREME

oznaka rabe: SITUACIJA VROČEVODA IN
MONTAŽNI NAČRT
FAZA 1

odgovorni vodja projekta: M. LUBEJ, univ.dipl.inž.str.
identifikacijska št.: 0213 IZS S-0739
datum in podpis: april 2016

odgovorni projektant: M. LUBEJ, u.dipl.inž.str.
identifikacijska št.: IZS S-0739
datum in podpis: april 2016

obdelovalec: D. SEP inž.str.

število načrta: S4-2/4-1435/16

datum: april 2016 faza: PDG/PZI
merilo: 1:500 št. projekta: 1434/16
št. rabe: G. 02