



PREZRAČEVALNA NAPRAVA PNB-M
 oznaka-PNB-M-MALI BAZEN IN ČOFOTALNIK
 Vdo =11.500 m³/h
 Vod =11.500 m³/h
 Qg =92 kW
 izkoristek rekup.=66 %
 el.priklj. moč =9,15 kW / 400V
 velikost (LxBxD) =4880x1930x2090 mm
 teža =1670 kg

PREZRAČEVALNA NAPRAVA PNP
 oznaka-PNP - STROJNICA POD MALIM BAZENOM
 Vdo = 3.500 m³/h
 Vod = 3.500 m³/h
 izkoristek rekup. = 88,5%
 el.priklj. moč = 3,0 kW / 400V
 velikost (LxBxD) = 2510x1200x1260 mm
 teža (kg) = 850

SS načrt		SILVO SLEKOVEC, s.p. Selniška cesta 24A, Ruše	
projektiranje in nadzor električnih instalacij in opreme		GS# 040 459 441, e-mail: silvoslekovec-sp@siol.net	
štev. projekta 24/2017	štev. načrta 220 738		
naročnik	MESTNA OBČINA MARIBOR Ulica heroja Staneta 1, Maribor		
objekt	PLAVALNI ZIMSKI BAZEN V KOPALIŠČU PRISTAN, MARIBOR		
načrt	TLORIS KLETI POD OLIMPIJSKIM BAZENOM ELEKTRIČNE INSTALACIJE		
odgovorni vodja projekta Mateja KATRAŠNIK, univ.dipl.ing.arh.	id.št. ZAPS 1578		
odgovorni projektant faze Silvo SLEKOVEC, univ.dipl.ing.ele.	id.št. IZS E-0241		
sodelavec			
faza PZI	merilo 1:100		
datum JUNIJ 2018			
št. lista E1			

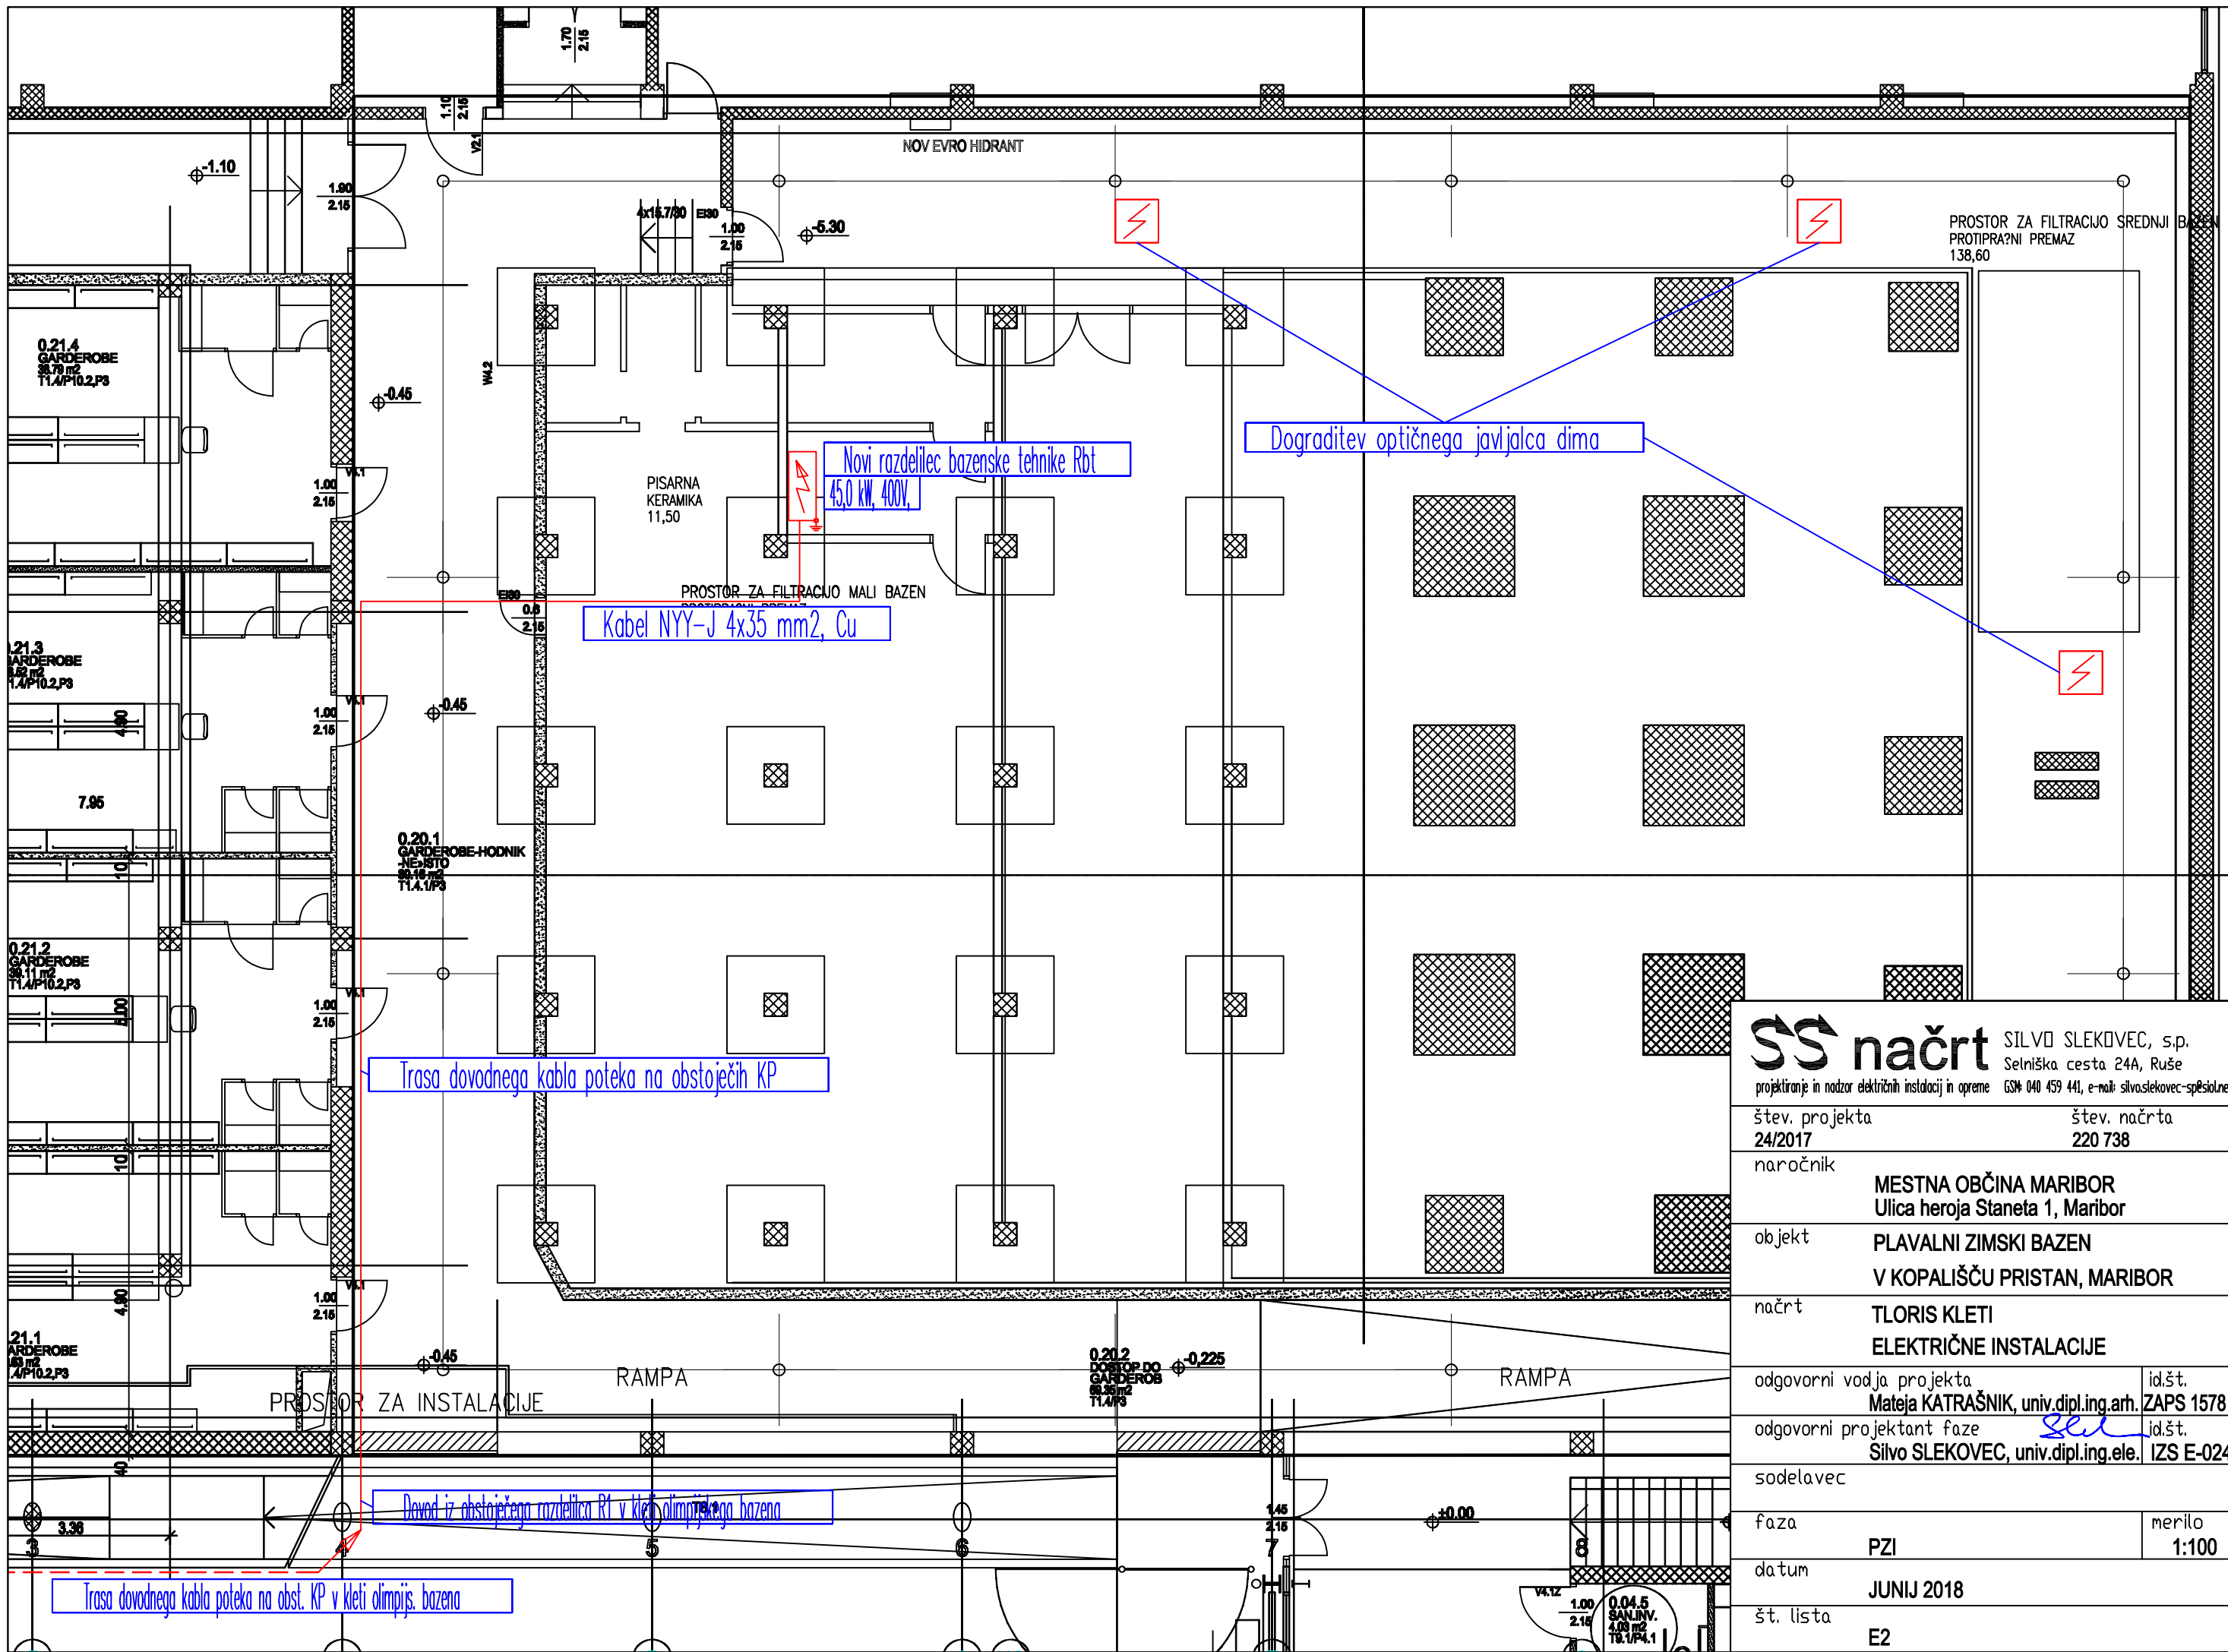


		SILVO SLEKOVEC, s.p. Selniška cesta 24A, Ruše projektiranje in nadzor električnih instalacij in opreme GSM: 040 459 441, e-mail: silvoslekovec-sp@siol.net
številka projekta 24/2017	številka načrta 220 738	
naročnik MESTNA OBČINA MARIBOR Ulica heroja Staneta 1, Maribor		
objekt PLAVALNI ZIMSKI BAZEN V KOPALIŠČU PRISTAN, MARIBOR		
načrt TLORIS KLETI ELEKTRIČNE INSTALACIJE		
odgovorni vodja projekta Mateja KATRAŠNIK, univ.dipl.ing.arh.	id.št. ZAPS 1578	
odgovorni projektant faze Silvo SLEKOVEC, univ.dipl.ing.ele.	id.št. IZS E-0241	
sodelavec		
faza PZI	merilo 1:100	
datum JUNIJ 2018		
št. lista E2		

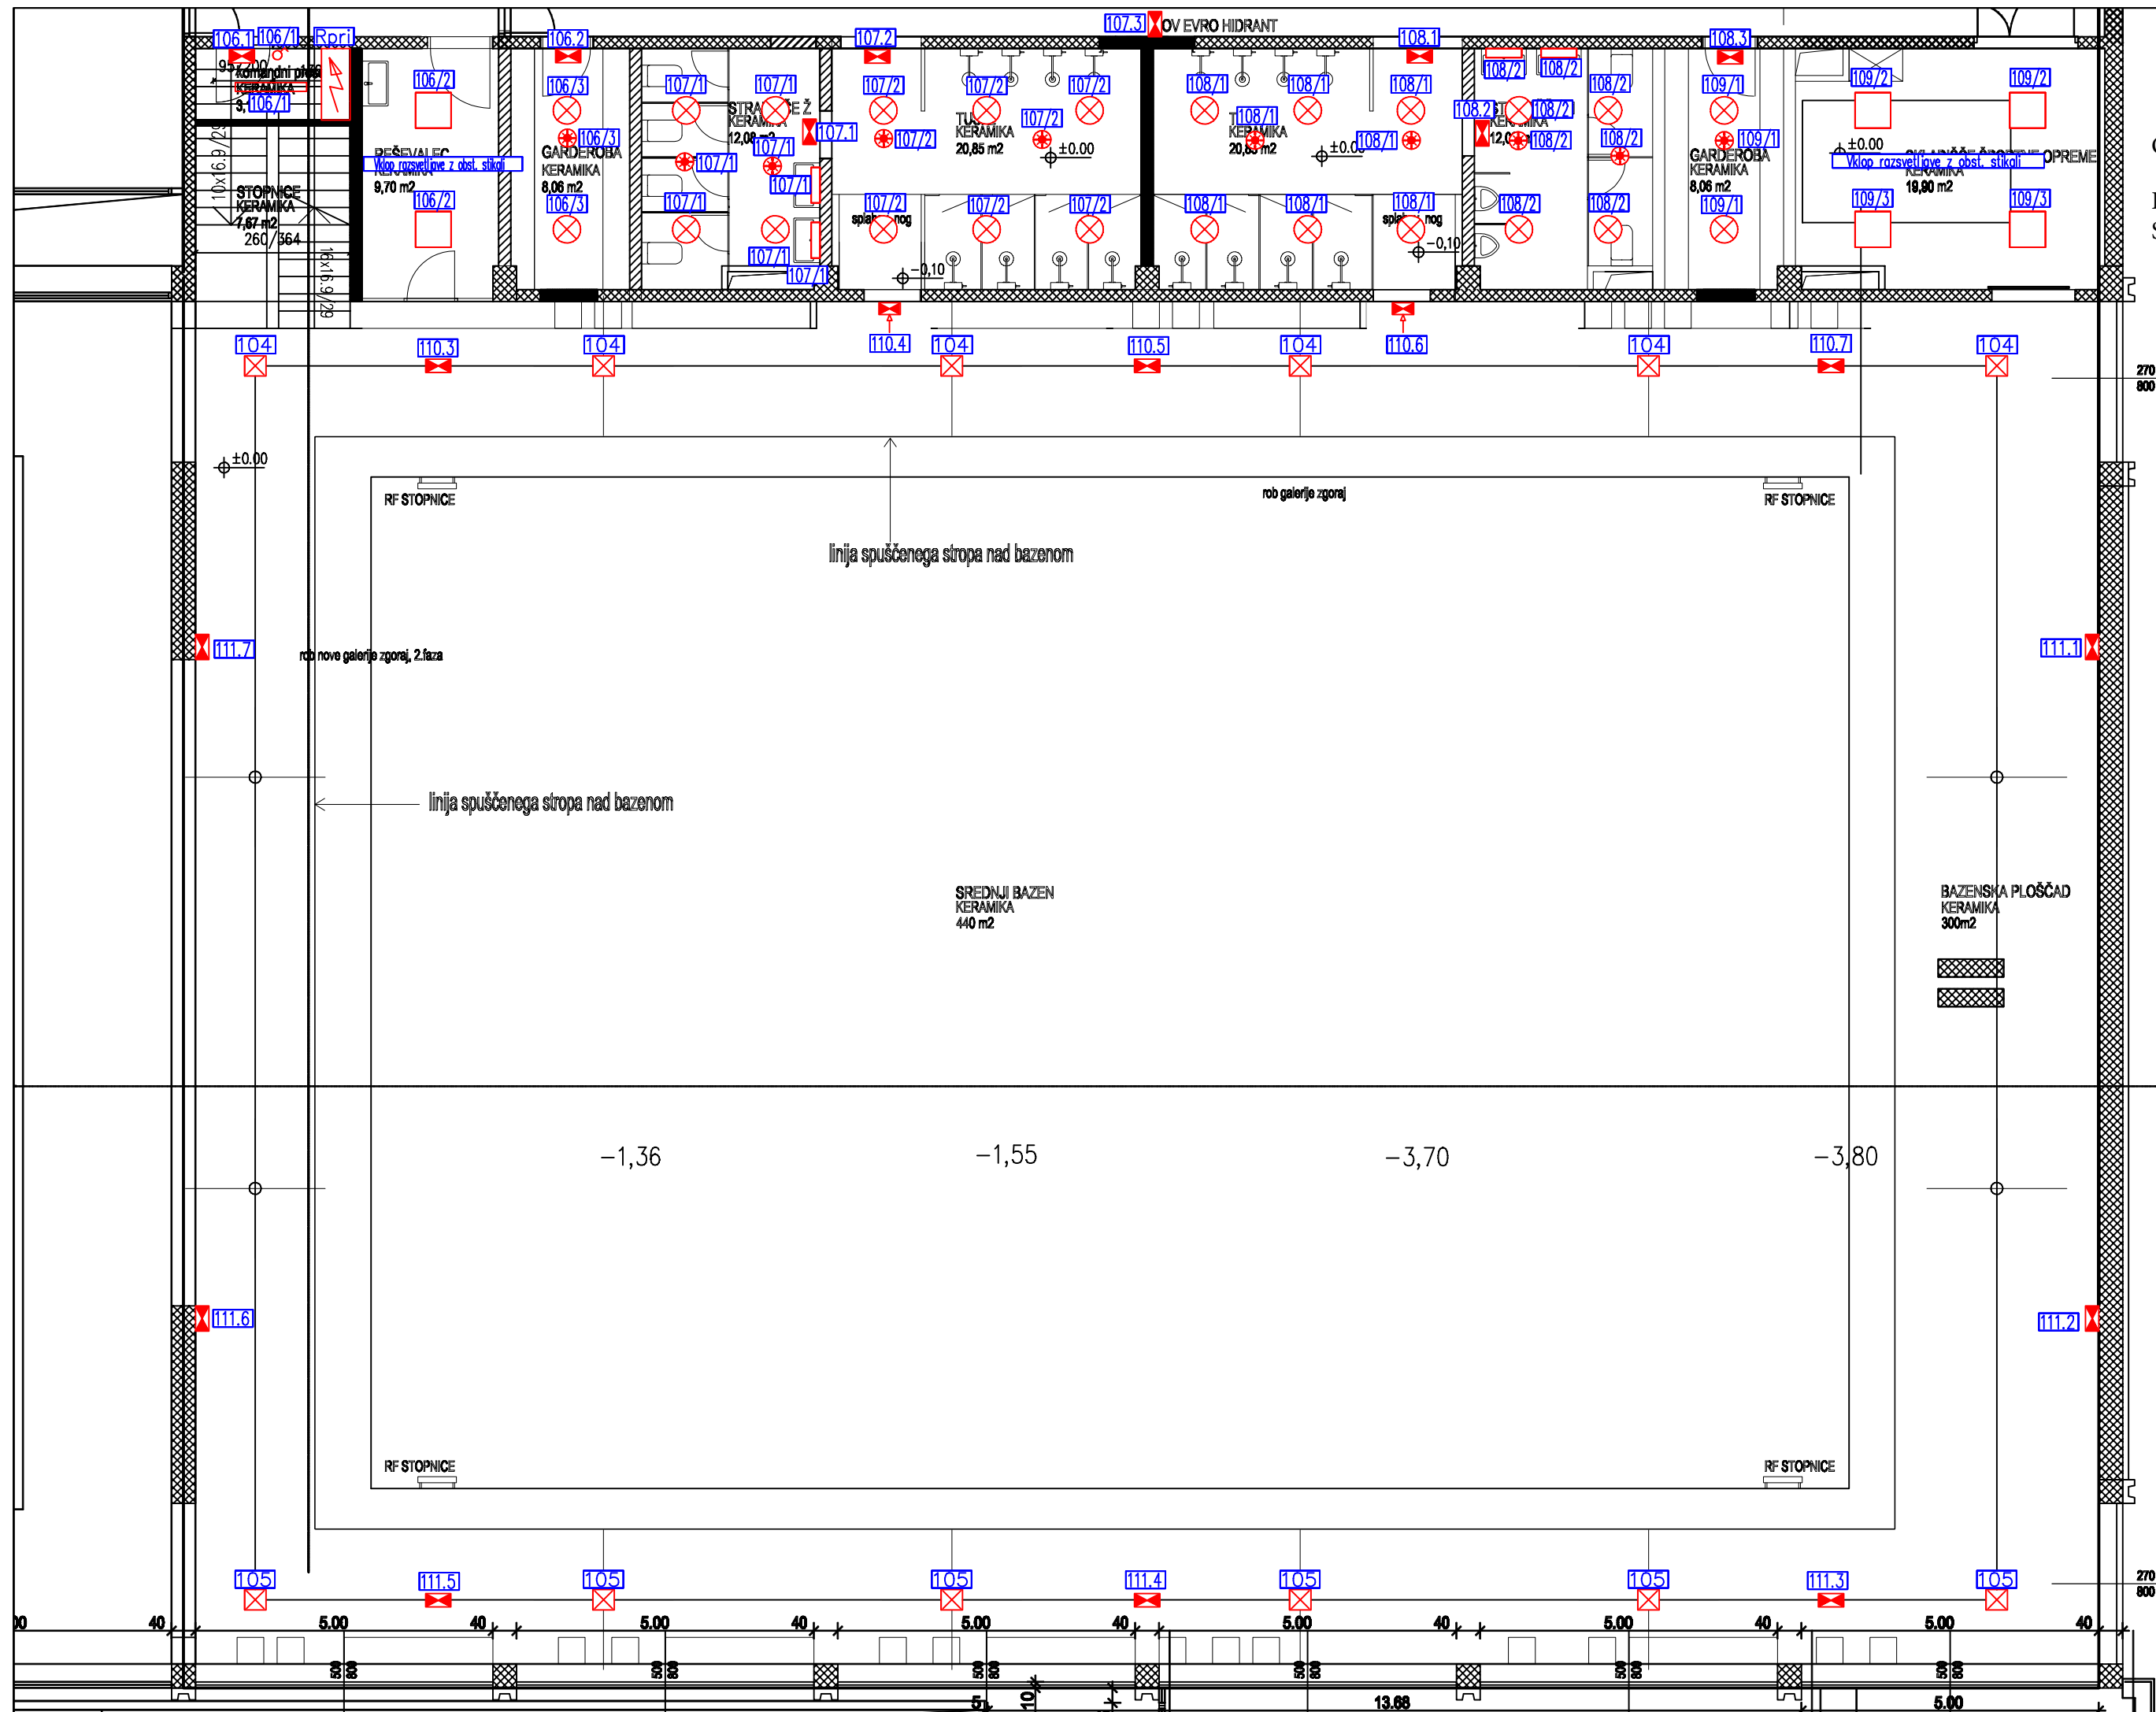

OPOMBA:
 RAZSVETLJAVA V GARDEROBAH IN SANITARIJAH
 SE IZVEDE V 2.FAZI (ENERGETSKA SANACIJA)

LEGENDA JE NA LISTU E0

		SILVO SLEKOVEC, s.p. Selniška cesta 24A, Ruše projektiranje in nadzor električnih instalacij in opreme GSM 040 459 441, e-mail: silvoslekovec-sp@iol.net	
štev. projekta	24/2017	štev. načrta	220 738
naročnik	MESTNA OBČINA MARIBOR Ulica heroja Staneta 1, Maribor		
objekt	PLAGALNI ZIMSKI BAZEN V KOPALIŠČU PRISTAN, MARIBOR		
načrt	TLORIS PRITLIČJA RAZSVETLJAVA		
odgovorni vodja projekta	Mateja KATRAŠNIK, univ.dipl.ing.arh.	id.št.	ZAPS 1578
odgovorni projektant faze	Silvo SLEKOVEC, univ.dipl.ing.ele.	id.št.	IZS E-0241
sodelavec			
faza	PZI	merilo	1:100
datum	JUNIJ 2018		
št. lista	E3		

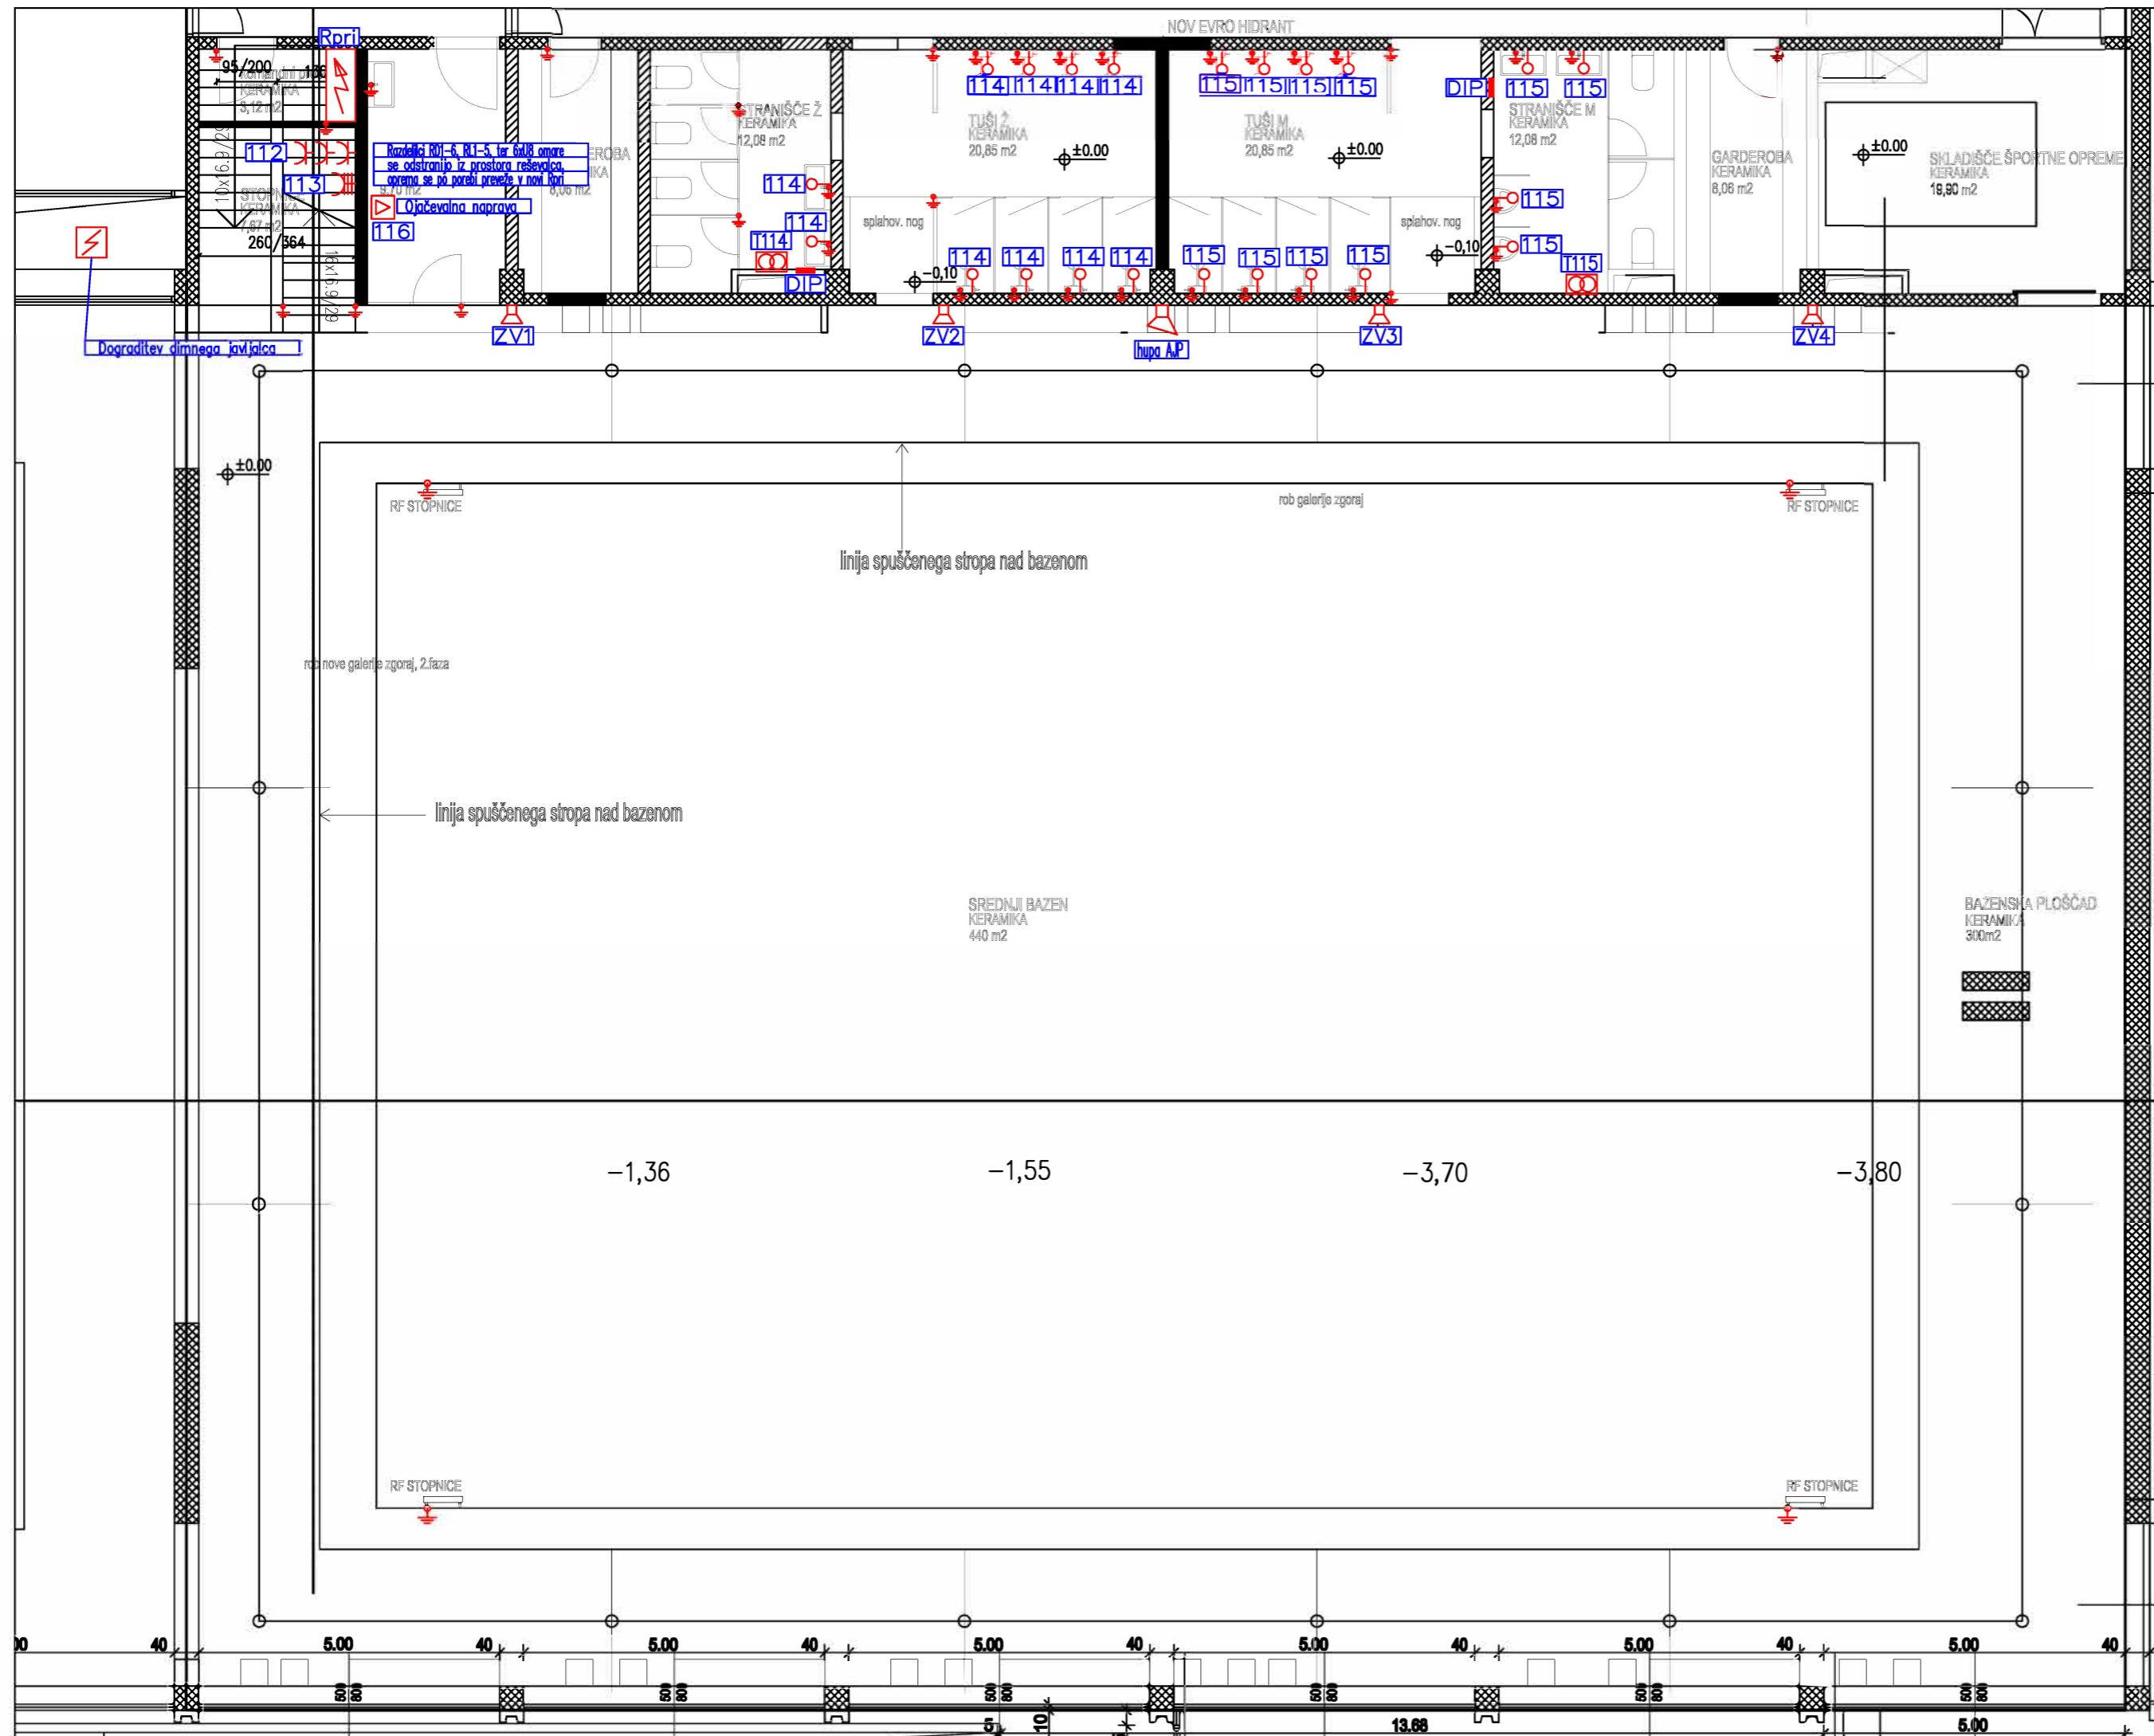


OPOMBA:

RAZSVETLJAVA V GARDEROBAH IN SANITARIJAH SE IZVEDE V 2.FAZI (ENERGETSKA SANACIJA)


LEGENDA JE NA LISTU E0

SS načrt		SILVO SLEKOVEC, s.p. Selniška cesta 24A, Ruše projekiranje in nadzor električnih instalacij in opreme GSM 040 459 441, e-mail: silvoslekovec-spletnet	
štev. projekta 24/2017		štev. načrta 220 738	
naročnik MESTNA OBČINA MARIBOR Ulica heroja Staneta 1, Maribor			
objekt PLAVALNI ZIMSKI BAZEN V KOPALIŠČU PRISTAN, MARIBOR			
načrt TLORIS PRITLIČJA ELEKTRIČNE INSTALACIJE, IZEN. POTENCIALOV			
odgovorni vodja projekta Mateja KATRAŠNIK, univ.dipl.ing.arh.		id.št. ZAPS 1578	
odgovorni projektant faze Silvo SLEKOVEC, univ.dipl.ing.ele.		id.št. IZS E-0241	
sodelavec			
faza PZI		merilo 1:100	
datum JUNIJ 2018			
št. lista E4			

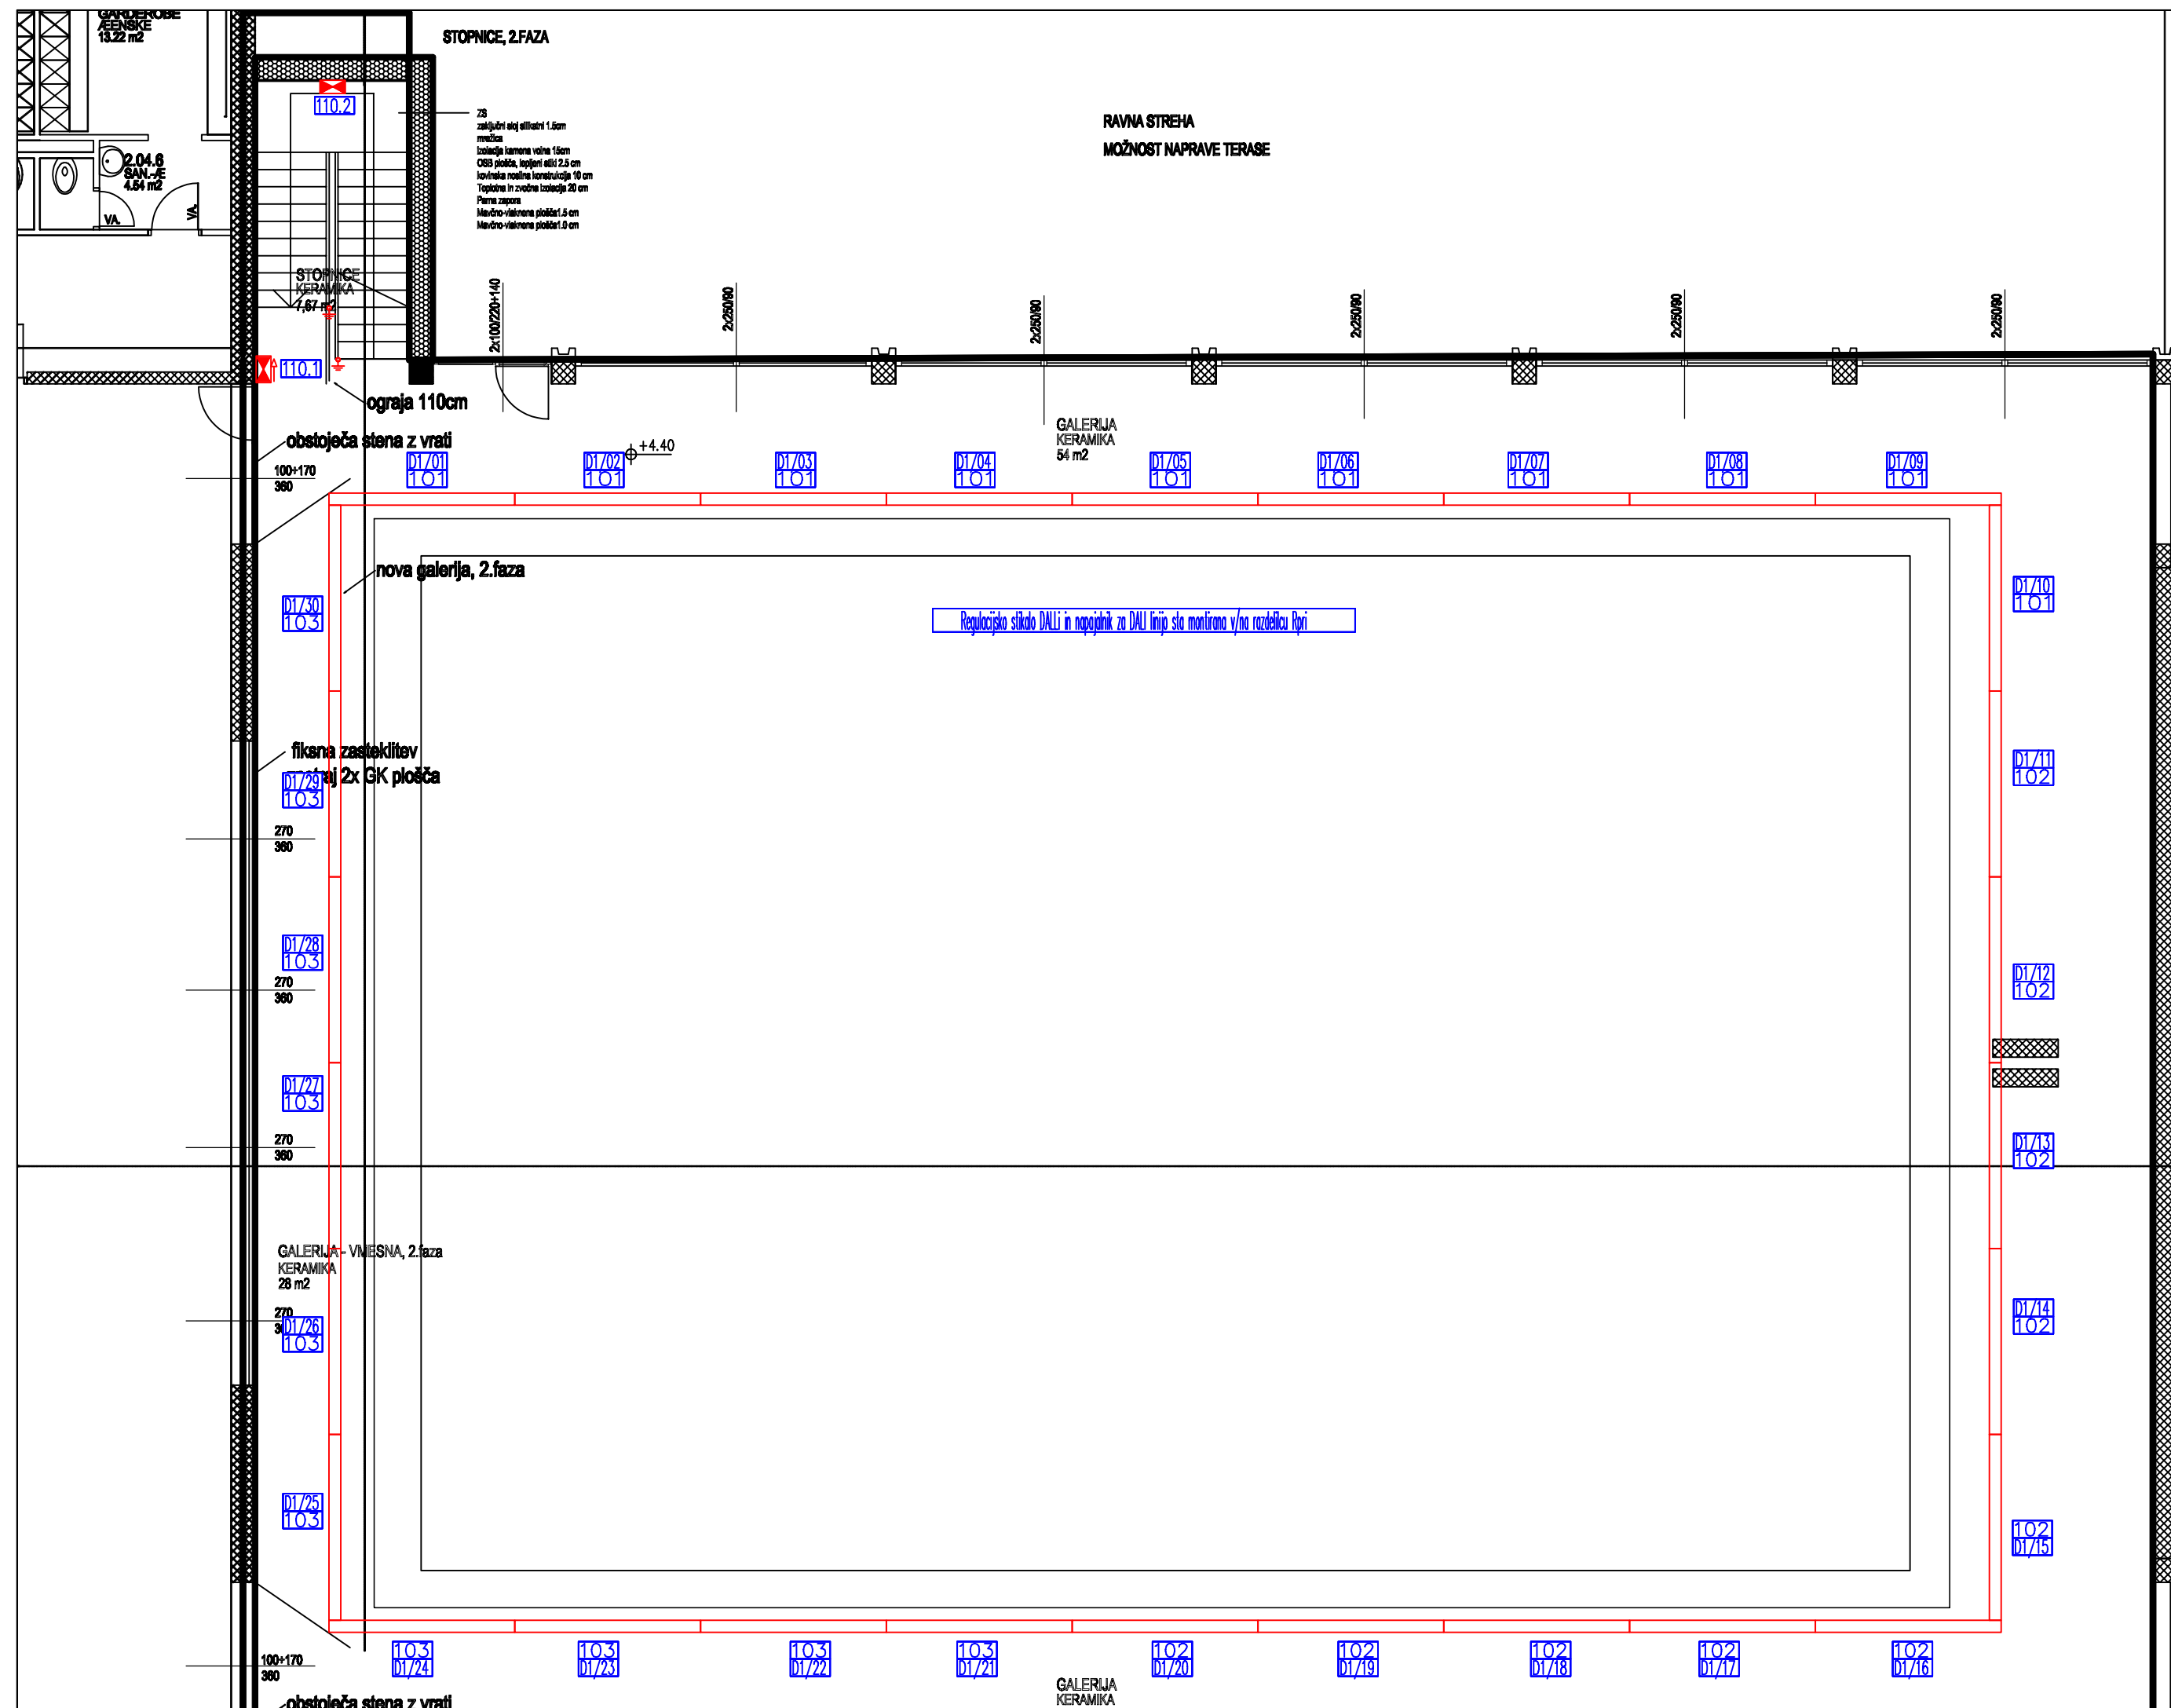

F

LEGENDA JE NA LISTU E0

 SILVO SLEKOVEC, s.p. Selniška cesta 24A, Ruše projektiranje in nadzor električnih instalacij in opreme GSM: 040 459 441, e-mail: silvoslekovec-sp@siol.net	
štev. projekta 24/2017	štev. načrta 220 738
naročnik MESTNA OBČINA MARIBOR Ulica heroja Staneta 1, Maribor	
objekt PLAVALNI ZIMSKI BAZEN V KOPALIŠČU PRISTAN, MARIBOR	
načrt TLORIS NADSTROPJA RAZSVETLJAVA, IZEN. POTENCIALOV	
odgovorni vodja projekta Mateja KATRAŠNIK, univ.dipl.ing.arh.	id.št. ZAPS 1578
odgovorni projektant faze Silvo SLEKOVEC, univ.dipl.ing.ele.	id.št. IZS E-0241
sodelavec	
faza PZI	merilo 1:100
datum JUNIJ 2018	
št. lista E5	