

KLET I

1.0	PROSTORI ZA GLEDALCE	77,33	m ²	T01
K1.1.7	SANITARJE OBISKOVALCI			
2.0	PROSTORI ZA NASTOJAJOČE			
K1.2.1.2	PODODRJE	111,82	m ²	P03
K1.2.1.1	PROSTOR ZA VAJE	38,03	m ²	T01
3.0	SERVISNI PROSTORI			
K1.3.1.1	MIZARSKA DELAVNICA	39,75	m ²	P03
K1.3.1.2	KOVNARSKA DELAVNICA	22,21	m ²	P03
K1.3.1.3	ELEKTRO DELAVNICA	23,49	m ²	P03
4.0	SKLADIŠČNI IN ARHIVSKI PROSTORI			
K1.4.1.2	HRAMBA KULIS	94,72	m ²	P03
6.0	TEHNIČNI IN STRANSKI PROSTORI			
K1.5.1	ELEKTRO-NADZORNA SOBA	11,22	m ²	P03
K1.5.2	GARD. IN SANITARJE TEH. OSEBJA	23,69	m ²	P04
K1.5.7	ELEKTRO-ENERGETSKI PROSTORI	8,20	m ²	T03
7.0	KOMUNIKACIJE			
K1.7.1.1	STOPNIŠČE	11,42	m ²	P03
K1.7.1.1	STOPNIŠČE	40,39	m ²	T01,...
K1.7.1.1	STOPNIŠČE	10,78	m ²	T05,...
K1.7.1.2	HODNIK	12,92	m ²	T05,...
K1.7.1.2	HODNIK	14,39	m ²	T01
K1.7.1.2	HODNIK	21,92	m ²	T01
K1.7.2.3	DVIGALO	1,740	m ²	...
SKUPAJ		664,02	m²	



**MERE PREVERITI NA MESTU!
VSE NEJASNOSTI REŠEVATI SKUPAJ S PROJEKTANTOM!**

±0.00=257,15m

ru KI
Inženiring, consulting, razpisna agencija, d.o.o., Štefanka stena 4, 1000 Ljubljana
Identifikacijska številka podjetja pri IZS: 0246

Številka projekta:	5/2005	Vrsta projektne dokumentacije:	P G D-načrt realitev
Naslov investitorja:	MO Maribor, Ulica heroja Staneta 1, 2000 MB	Načrt:	TLORIS I. KLETI
Naslov uporabnika:	LGM, Rotovski trg 2, 2000 MB	Številka mape:	A1 merilo: 1 : 100
Vrsta objekta:	LUTKOVO GLEDALIŠČE MARIBOR	datum:	maj 2005
Mesto gradnje:	Minoritski kompleks, Maribor	Številka lista:	04.1

Odgovorni vodja projekta, identifikacijska številka: doc. Jurij Kobe, u.d.i.a., 0246 IZS A - 0427
 Odgovorni projektant arhitekture: doc. Jurij Kobe, u.d.i.a.
 Projektanti: Rok Žnidaršič, u.d.i.a.
 Sodelavci: Jerneja Fischer Knap, u.d.i.a., Vesna Dmrovič, u.d.i.a., Samo Mlakar, abs.a., Urša Podlipnik, u.d.i.a.

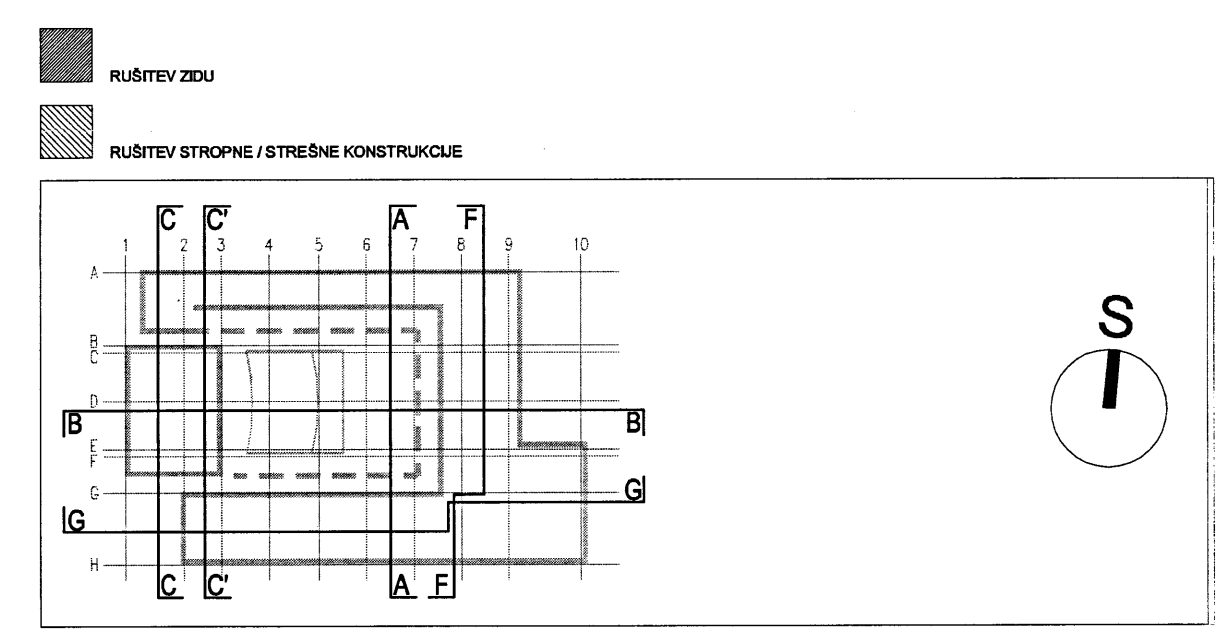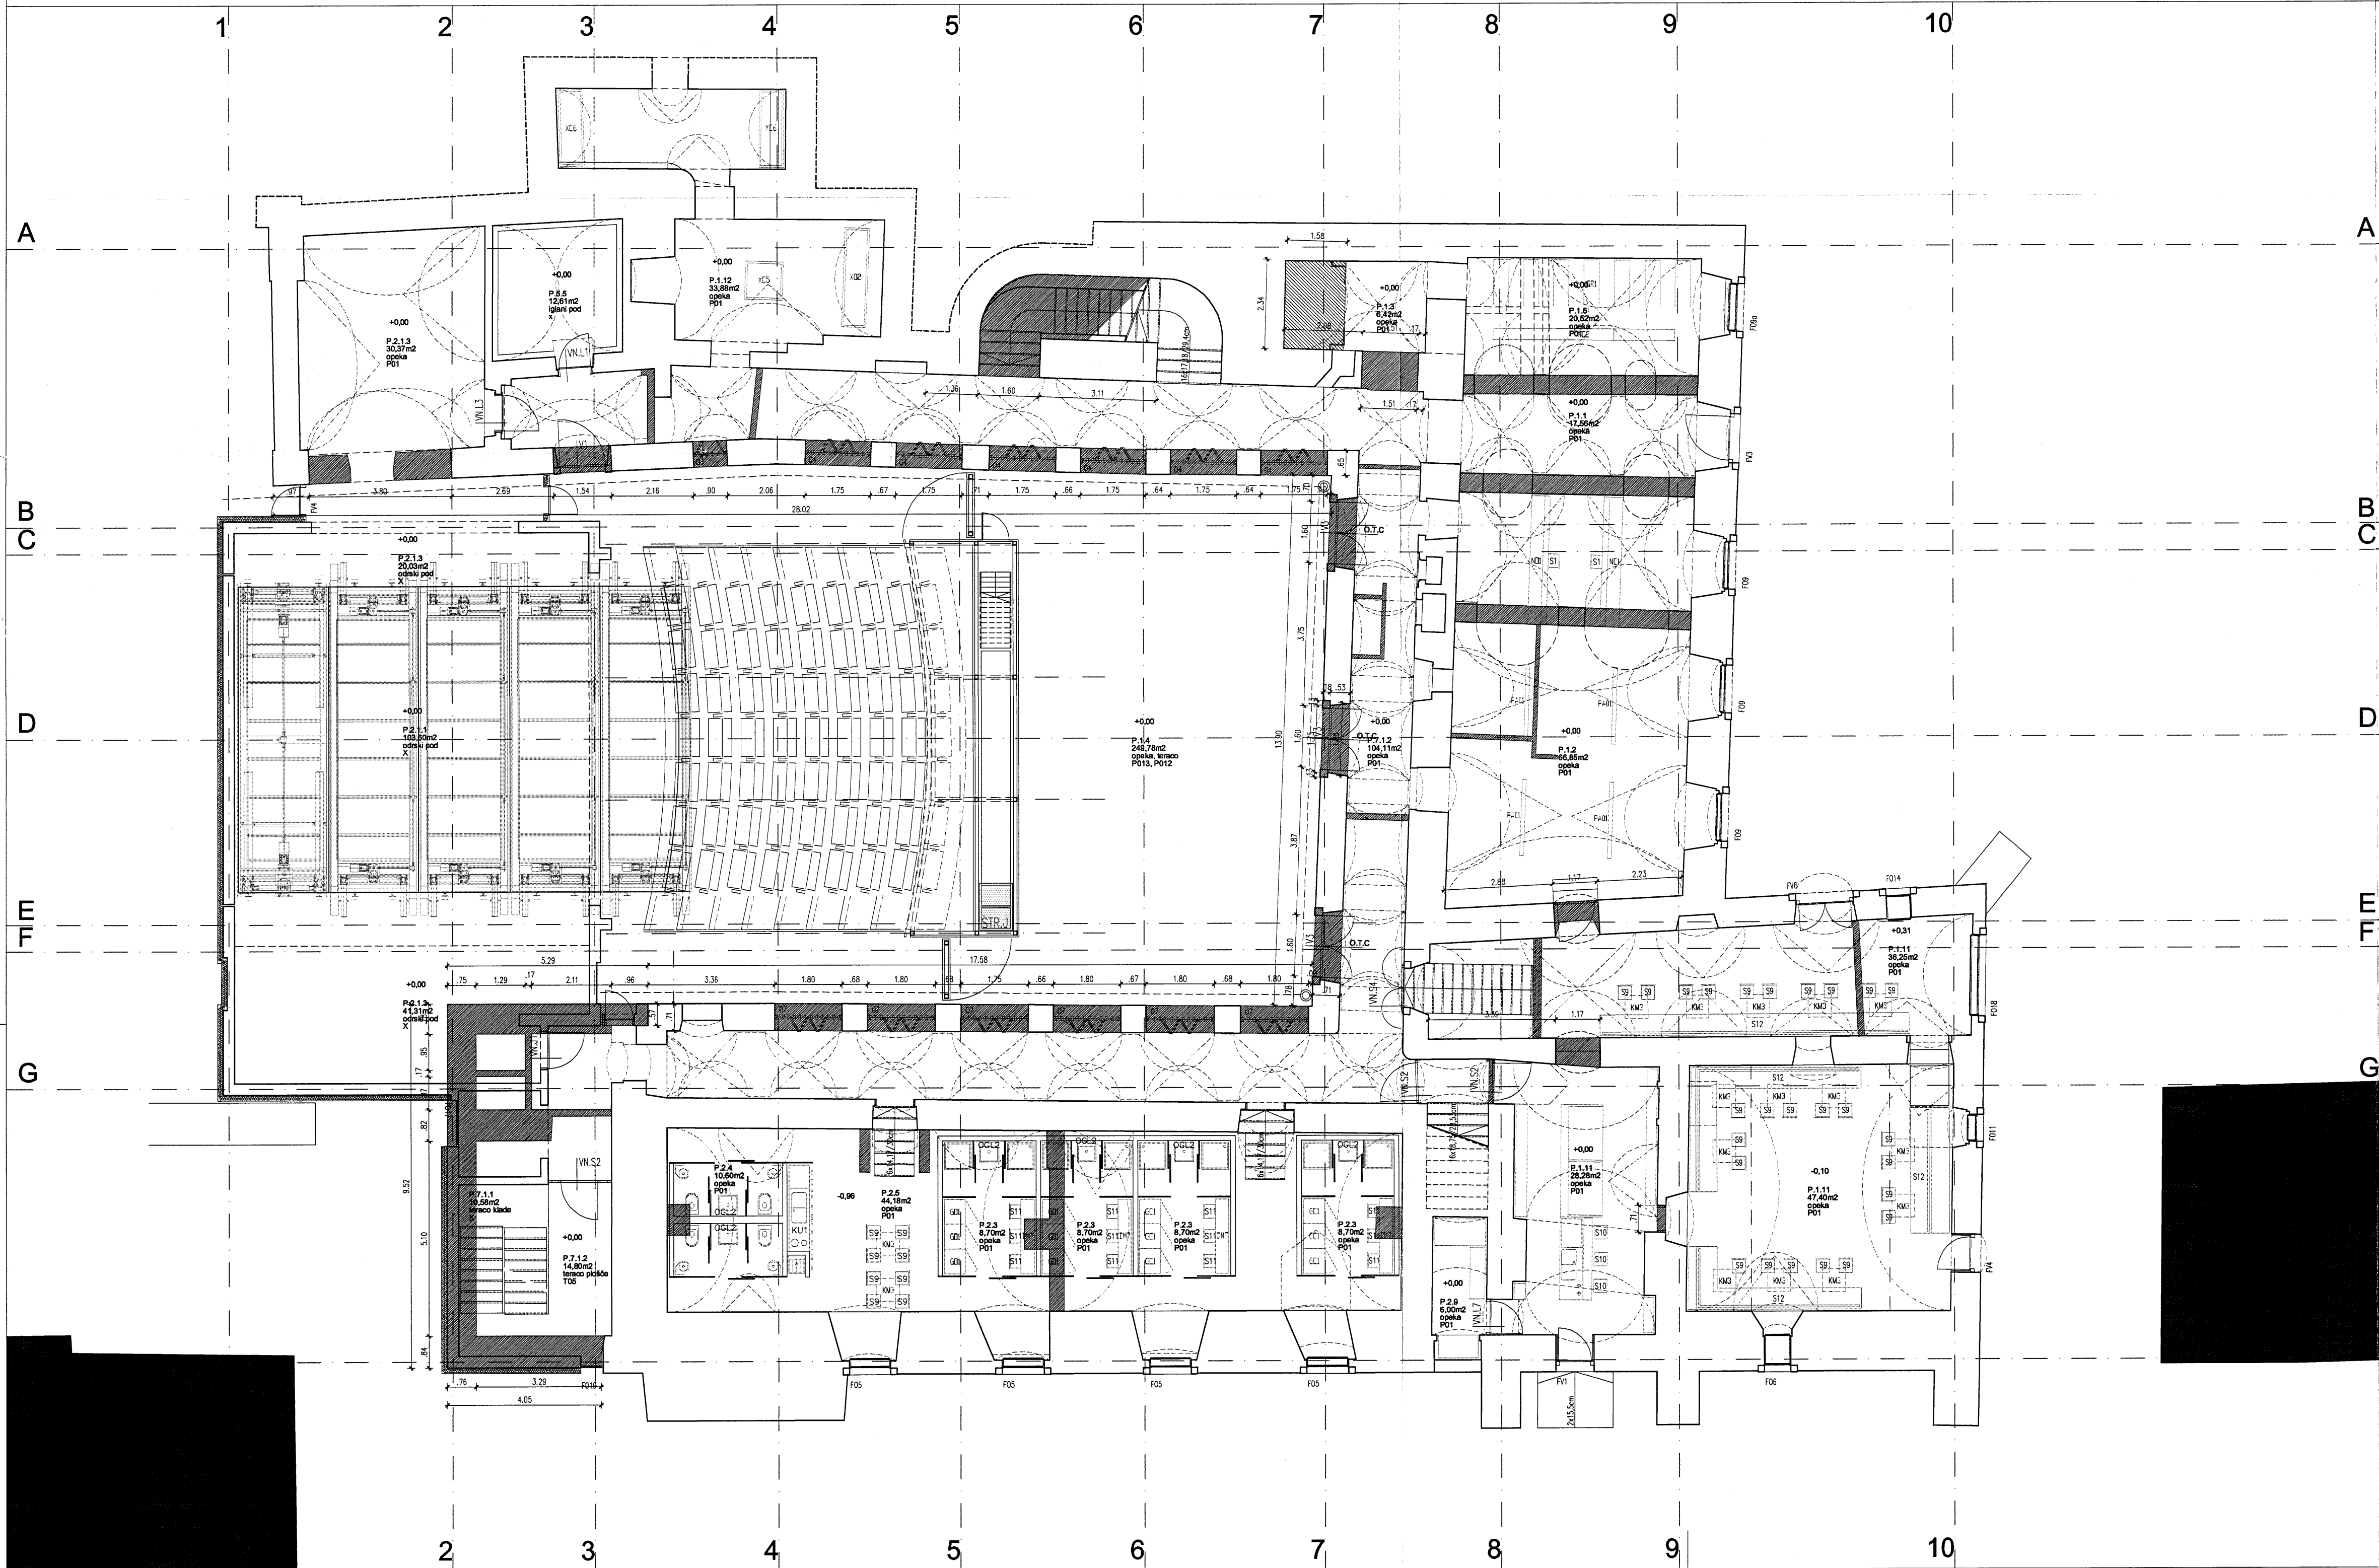

PRITLIČJE

1.0	PROSTORI ZA GLEDALCE		
P.1.1	VHOD V GLEDALIŠČE	17,56	m ² P01
P.1.2	VHODNA AVLA Z BLAGAJNO IN RAZSTAVNIM PROSTOROM	66,85	m ² P01
P.1.3	PREDPROSTOR DVGALA	6,42	m ² P01
P.1.4	VELIKA DVORANA	249,78	m ² P013, P012
P.1.6	GARDEROBA	20,52	m ² P01
P.1.11	KAVARNA / SLAŠČIČARNA	36,25	m ² P01
P.1.11	KAVARNA / SLAŠČIČARNA	47,40	m ² P01
P.1.11	KAVARNA / SLAŠČIČARNA	28,28	m ² P01
P.1.12	MUZEJSKA ZBIRKALUTK	33,88	m ² P01
2.0	PROSTORI ZA NASTOPAJOČE		
P.2.1.1	IGRALNI ODER	103,60	m ² ...
P.2.1.3	STRANSKI ODER	30,37	m ² P01
P.2.1.3	STRANSKI ODER	20,03	m ² ...
P.2.1.3	STRANSKI ODER	41,31	m ² ...
P.2.3	GARDEROBA ZA NASTOPAJOČE	8,70	m ² P01
P.2.3	GARDEROBA ZA NASTOPAJOČE	8,70	m ² P01
P.2.3	GARDEROBA ZA NASTOPAJOČE	8,70	m ² P01
P.2.3	GARDEROBA ZA NASTOPAJOČE	8,70	m ² P01
P.2.4	SANITARJE NASTOPAJOČI	10,60	m ² P01
P.2.5	KLUBSKI PROSTORI IGRALCEV - OBREKOVALNICA	44,18	m ² P01
P.2.9	GARDEROBA IN SKLADIŠČE KAVARNE	6,00	m ² P01
6.0	TEHNIČNI IN STRANSKI PROSTORI		
P.5.5	TONSKI STUDIO	12,61	m ² ...
7.0	KOMUNIKACIJE		
P.7.1.1	STOPNIŠČE	10,58	m ² T05, ...
P.7.1.2	HODNIK	14,80	m ² T05
P.7.1.2	HODNIK	104,11	m ² P01
		SKUPAJ	939,93 m ²

MERE PREVERITI NA MESTUI VSE NEJASNOSTI REŠEVATI SKUPAJ S PROJEKTANTOMI



±0.00=257,15m

ru P

Arhé
Inženiring, consulting, razvoja upravnih, d.o.o., Zlovskecova ulica 4, 1000 Ljubljana
Identifikacijska številka podjetja pri IZS: 0246

Številka projekta:	5/2005	Vrsta projektne dokumentacije:	P G D-načrt rušitev
Naslov investitorja:	MO Maribor, Ulica heroja Staneta 1, 2000 MB	Načrt:	TLORIS PRITLIČJA
Naslov uporabnika:	LGM, Rotovški trg 2, 2000 MB	Številka mape:	A1 merilo: 1:100
Vrsta objekta:	LUTKOVNO GLEDALIŠČE MARIBOR	datum:	maj 2005
Mesto gradnje:	Minoritski kompleks, Maribor	Številka lista:	04.2

Odgovorni vodja projekta, identifikacijska številka: doc. Jurij Kobe, u.d.i.a., 0246 IZS A-0427
Odgovorni projektant arhitekture: doc. Jurij Kobe, u.d.i.a.
Projektant: Rok Zidaršič, u.d.i.a.
Sodelavci: Jerneja Fischer Knap, u.d.i.a., Vesna Dmrovič, u.d.i.a., Semo Mlakar, abs.a., Urša Podlipnik, u.d.i.a.

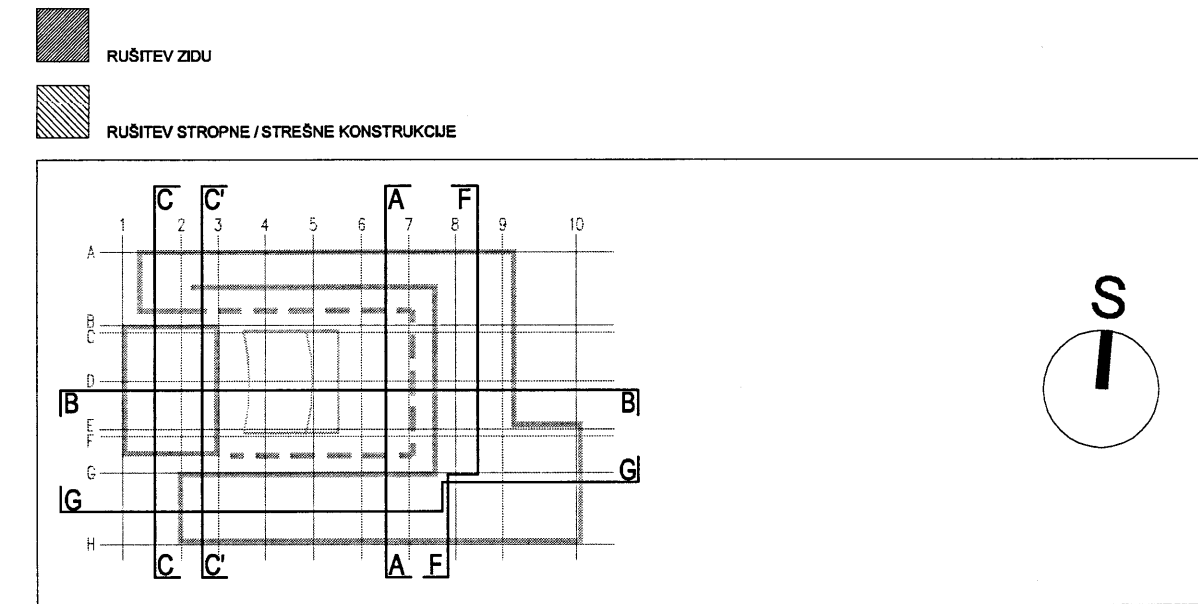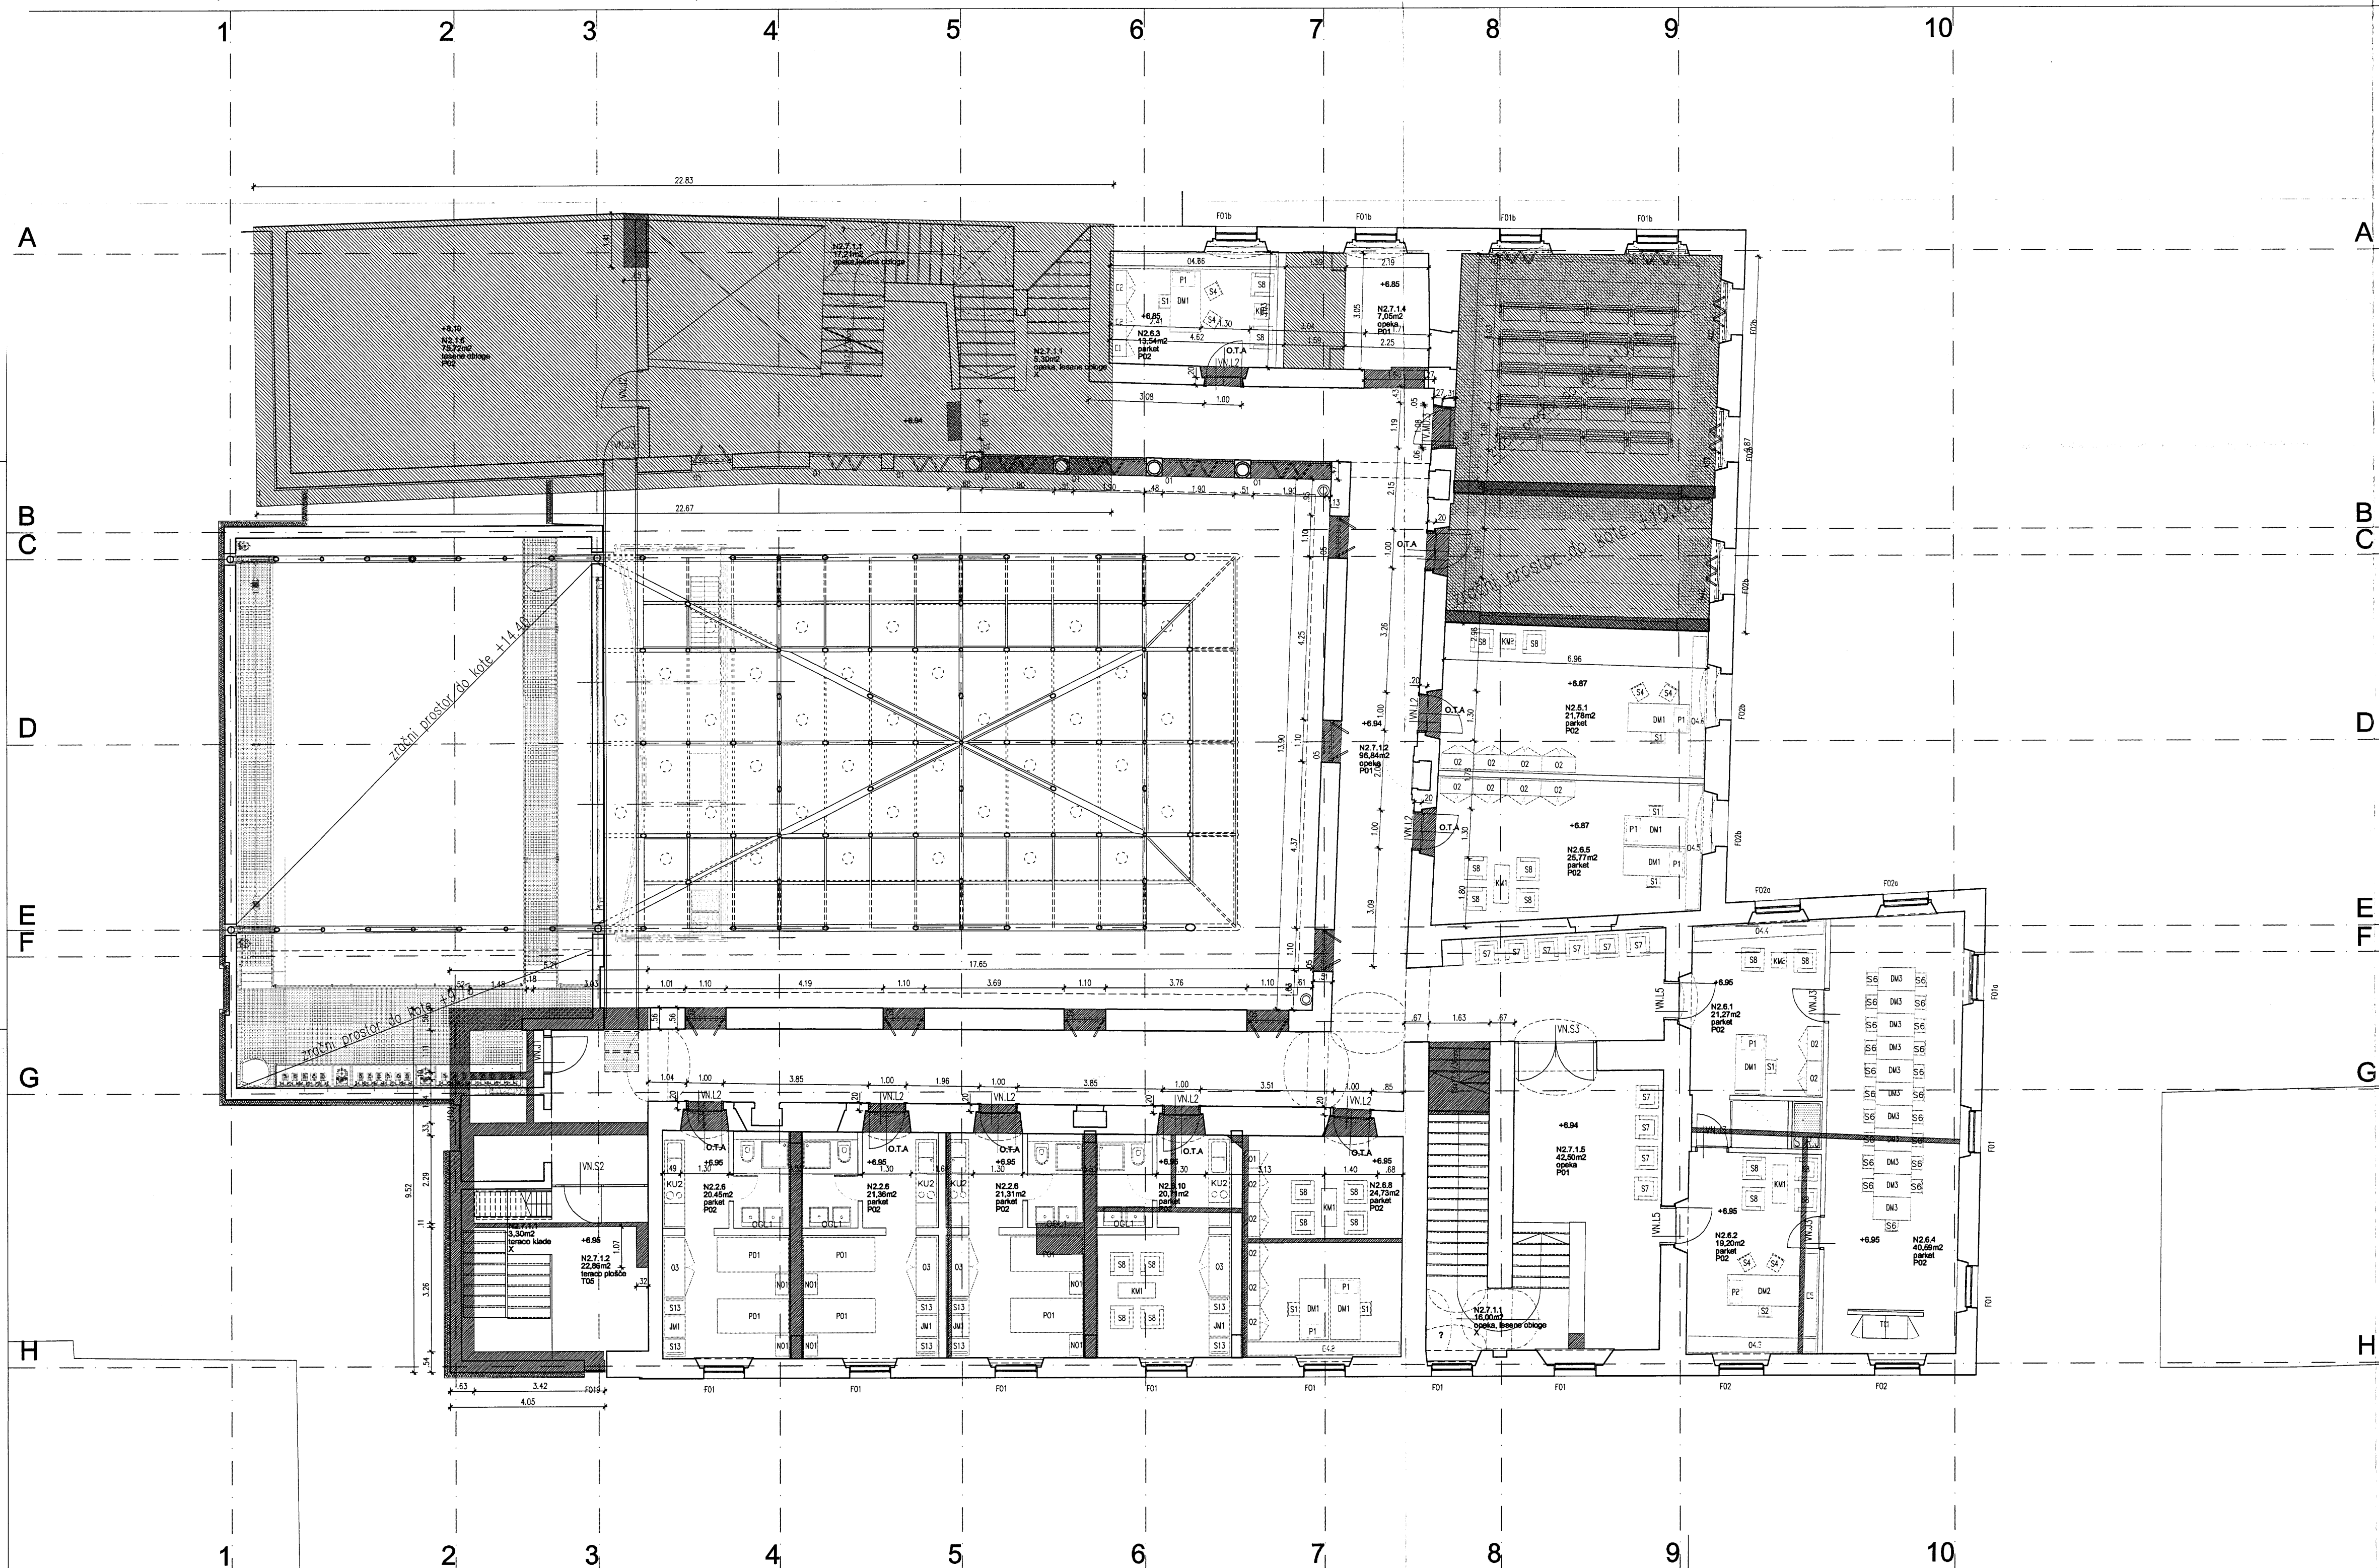

NADSTROPJE II

Številka prostora	Ime prostora	Ploščina (m ²)	Opomba
2.0	PROSTORI ZA NASTOJAJOČE		
N2.2.6	BIVALNA ENOTA GOSTUJOČI	21,31	P02
N2.2.6	BIVALNA ENOTA GOSTUJOČI	21,36	P02
N2.2.6	BIVALNA ENOTA GOSTUJOČI	20,45	P02
5.0	TEHNIČNI IN STRANSKI PROSTORI		
N2.5.1	TEHNIČNA PISARNA	21,78	P02
N2.5.4	LUČNA IN TONSKA KABINA		
6.0	UPRAVNI PROSTORI		
N2.6.1	TAJNIŠTVO	21,27	P02
N2.6.2	DIREKTOR	19,20	P02
N2.6.3	DRAMATURG	13,54	P02
N2.6.4	SEJNA SOBA	40,59	P02
N2.6.5	RAČUNOVODSTVO	25,77	P02
N2.6.8	PISARNA GOSTUJOČI	24,73	P02
N2.6.10	GARDEROBE, SANITARJE, SOBA ZA POČITEK	20,71	P02
7.0	KOMUNIKACIJE		
N2.7.1.1	STOPNIŠČE	3,30	T05,...
N2.7.1.1	STOPNIŠČE	16,00	P01,...
N2.7.1.1	STOPNIŠČE	5,30	P01,...
N2.7.1.1	STOPNIŠČE	17,21	P01,...
N2.7.1.2	HODNIK	22,86	T05,...
N2.7.1.2	HODNIK	98,84	P01
N2.7.1.4	PREDPROSTOR DVIGALA	7,05	P01
N2.7.1.5	PREDPROSTOR UPRAVA	42,50	P01
SKUPAJ		461,77	m²
		2984,23	

MERE PREVERITI NA MESTU VSE NEJASNOSTI REŠEVATI SKUPAJ S PROJEKTANTOMI



±0.00=257,15m

Arhé
Inženiring, consulting, razvoja trgovina, d.o.o., Zidovska steza 4, 1000 Ljubljana
Identifikacijska številka podjetja pri IZS: 0246

Številka projekta:	5/2005	Vrsta projektne dokumentacije:	P G D-načrt rešitev
Naslov investitorja:	MO Maribor, Ulica heroja Staneta 1, 2000 MB	Nadrc:	TLORIS II. NADSTROPJA
Naslov uporabnika:	LGM, Rotovski trg 2, 2000 MB	Številka mape:	A1 merilo: 1 : 100
Vrsta objekta:	LUTKOVNO GLEDALIŠČE MARIBOR	datum:	maj 2005
Mesto gradnje:	Minoritni kompleks, Maribor	številka lista:	04.4

Odgovorni vodja projekta, identifikacijska številka: doc. Jurij Kobe, u.d.i.a., 0246 IZS A - 0427
Odgovorni projektant arhitekture: doc. Jurij Kobe, u.d.i.a.
Projektanti: Rok Žnidaršič, u.d.i.a.
Sodelavci: Jerneja Fischer Knapp, u.d.i.a., Vesna Dmrovič, u.d.i.a., Samo Mlakar, abs.a., Urša Podlipnik, u.d.i.a.

ru 2

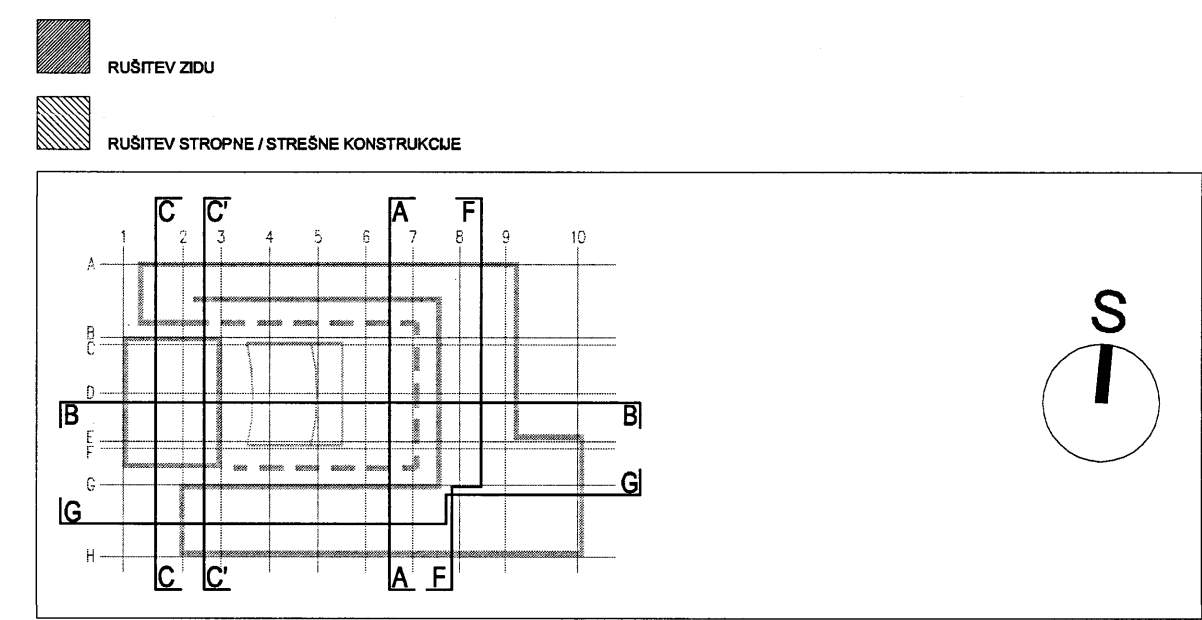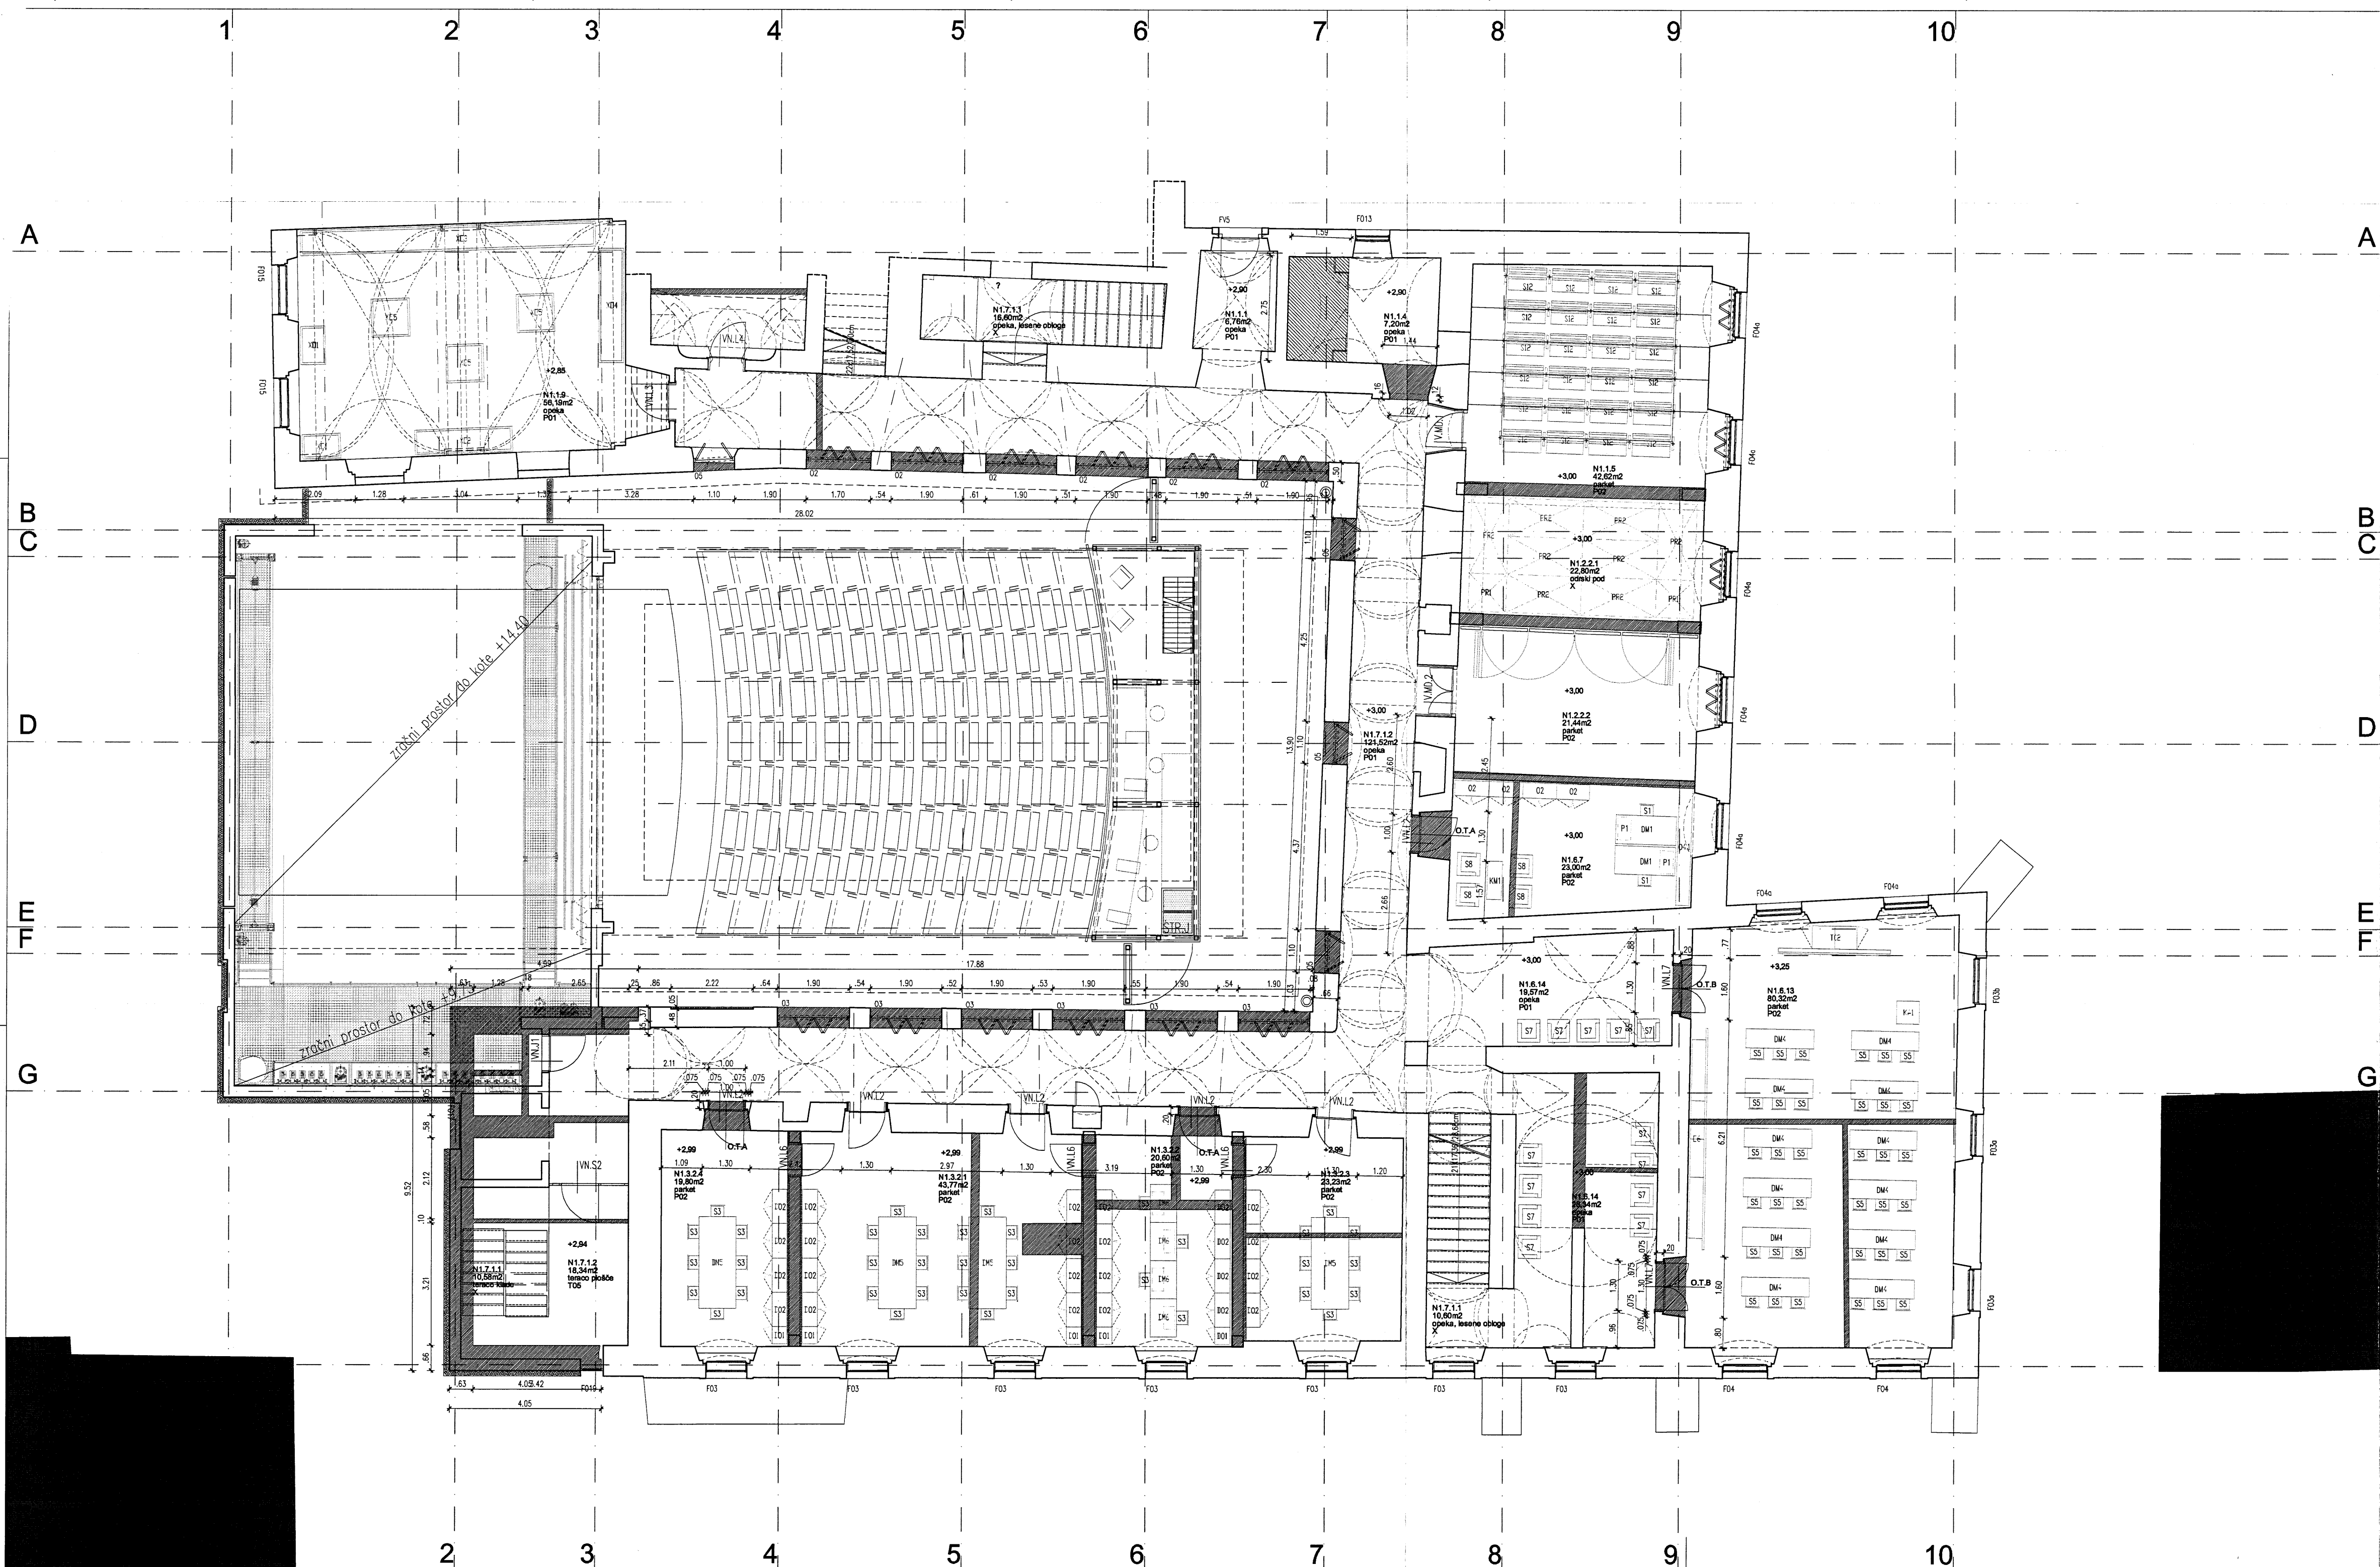

NADSTROPJE I

1.0	PROSTORI ZA GLEDALCE		
N1.1.1	DODATNI VHOD V GLEDALIŠČE (MALA DVORANA)	6,76	m ² P01
N1.1.4	PREDPROSTOR DVIGALA	7,20	m ² P01
N1.1.5	MALA DVORANA	42,62	m ² P02
N1.1.9	MUZEJ LUTK	56,19	m ² P01
2.0	PROSTORI ZA NASTOJAJOČE		
N1.2.2.1	ODER MALE DVORANE	22,80	m ² P02
N1.2.2.2	ZAODRJE MALE DVORANE	21,44	m ² P02
3.0	SERVISNI PROSTORI		
N1.3.2.1	LUTKOVNA DELAVNICA	43,77	m ² P02
N1.3.2.2	ŠIMLJSKA DELAVNICA	20,60	m ² P02
N1.3.2.3	BARVANJE IN SUŠENJE	23,23	m ² P02
N1.3.2.4	REZBARSKA DELAVNICA	19,80	m ² P02
6.0	UPRAVNI PROSTORI		
N1.6.7	PISARNA ZAPOSLENI	23,00	m ² P02
N1.6.13	VEČNAMENSKA DVORANA	80,32	m ² P02
N1.6.14	PREDPROSTOR VEČNAMENSKE DVORANE	28,34	m ² P01
N1.6.14	PREDPROSTOR VEČNAMENSKE DVORANE	19,57	m ² P01
7.0	KOMUNIKACIJE		
N1.7.1.1	STOPNIŠČE	10,58	m ² T05,...
N1.7.1.1	STOPNIŠČE	10,60	m ² P01,...
N1.7.1.1	STOPNIŠČE	16,60	m ² P01,...
N1.7.1.2	HODNIK	18,34	m ² T05
N1.7.1.2	HODNIK	121,52	m ² P01
	SKUPAJ	693,28	m²



NUŠTE PREVERITI NA MESTU!
VSE NEJASNOSTI REŠEVATI SKUPAJ S PROJEKTANTOM!

±0.00=257,15m

Arhé
 Inženiring, consulting, razvoja trgovina, d.o.o., Zidovska cesta 4, 1000 Ljubljana
 Identifikacijska številka podjetja: pri 025-0246

Številka projekta:	5/2005	Vrsta projektne dokumentacije:	P G D-načrt rušitev
Naslov investitorja:	MO Maribor, Ulica heroja Staneta 1, 2000 MB	Načrt:	TLORIS I. NADSTROPJA
Naslov uporabnika:	LGM, Rotovski trg 2, 2000 MB	Številka mape:	A1 merial: 1 : 100
Vrsta objekta:	LUTKOVNO GLEDALIŠČE MARIBOR	datum:	maj 2005
Mesto gradnje:	Minoritni kompleks, Maribor	Številka lista:	04.3

Odgovorni vodja projekta, identifikacijska številka: doc. Jurij Kobe, u.d.a., 0246 IZS A - 0427
 Odgovorni projektant arhitekture: doc. Jurij Kobe, u.d.a.
 Projektant: Rok Žnidaršič, u.d.a.
 Sodelavci: Jerneja Fischer Knap, u.d.a., Vesna Dmrovič, u.d.a., Samo Mlakar, abs.a., Urška Podgpnik, u.d.a.

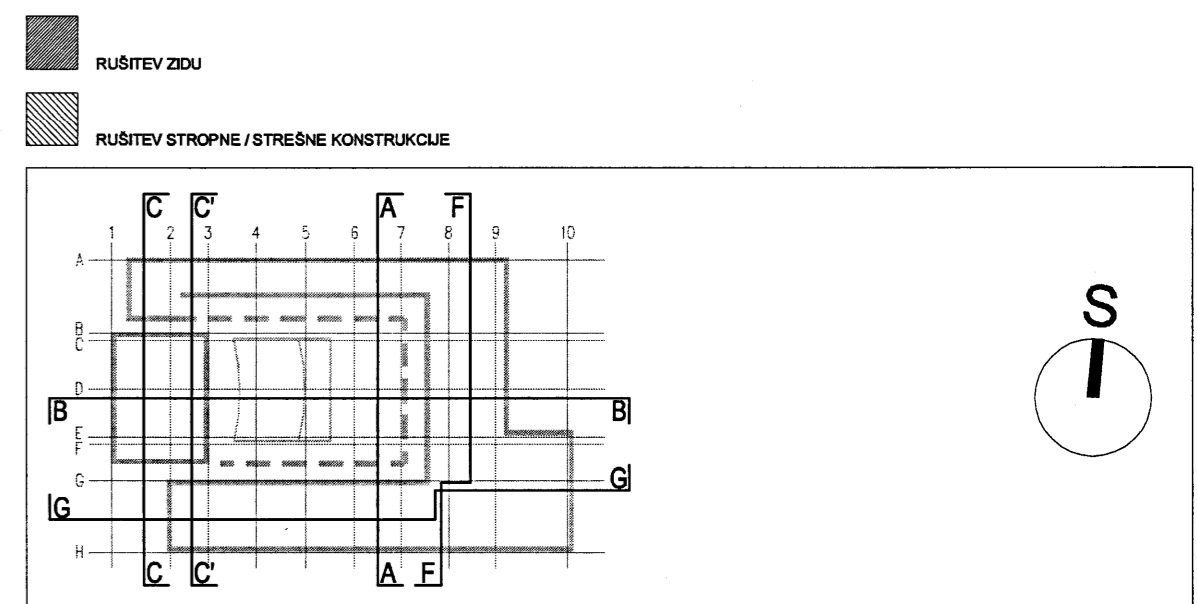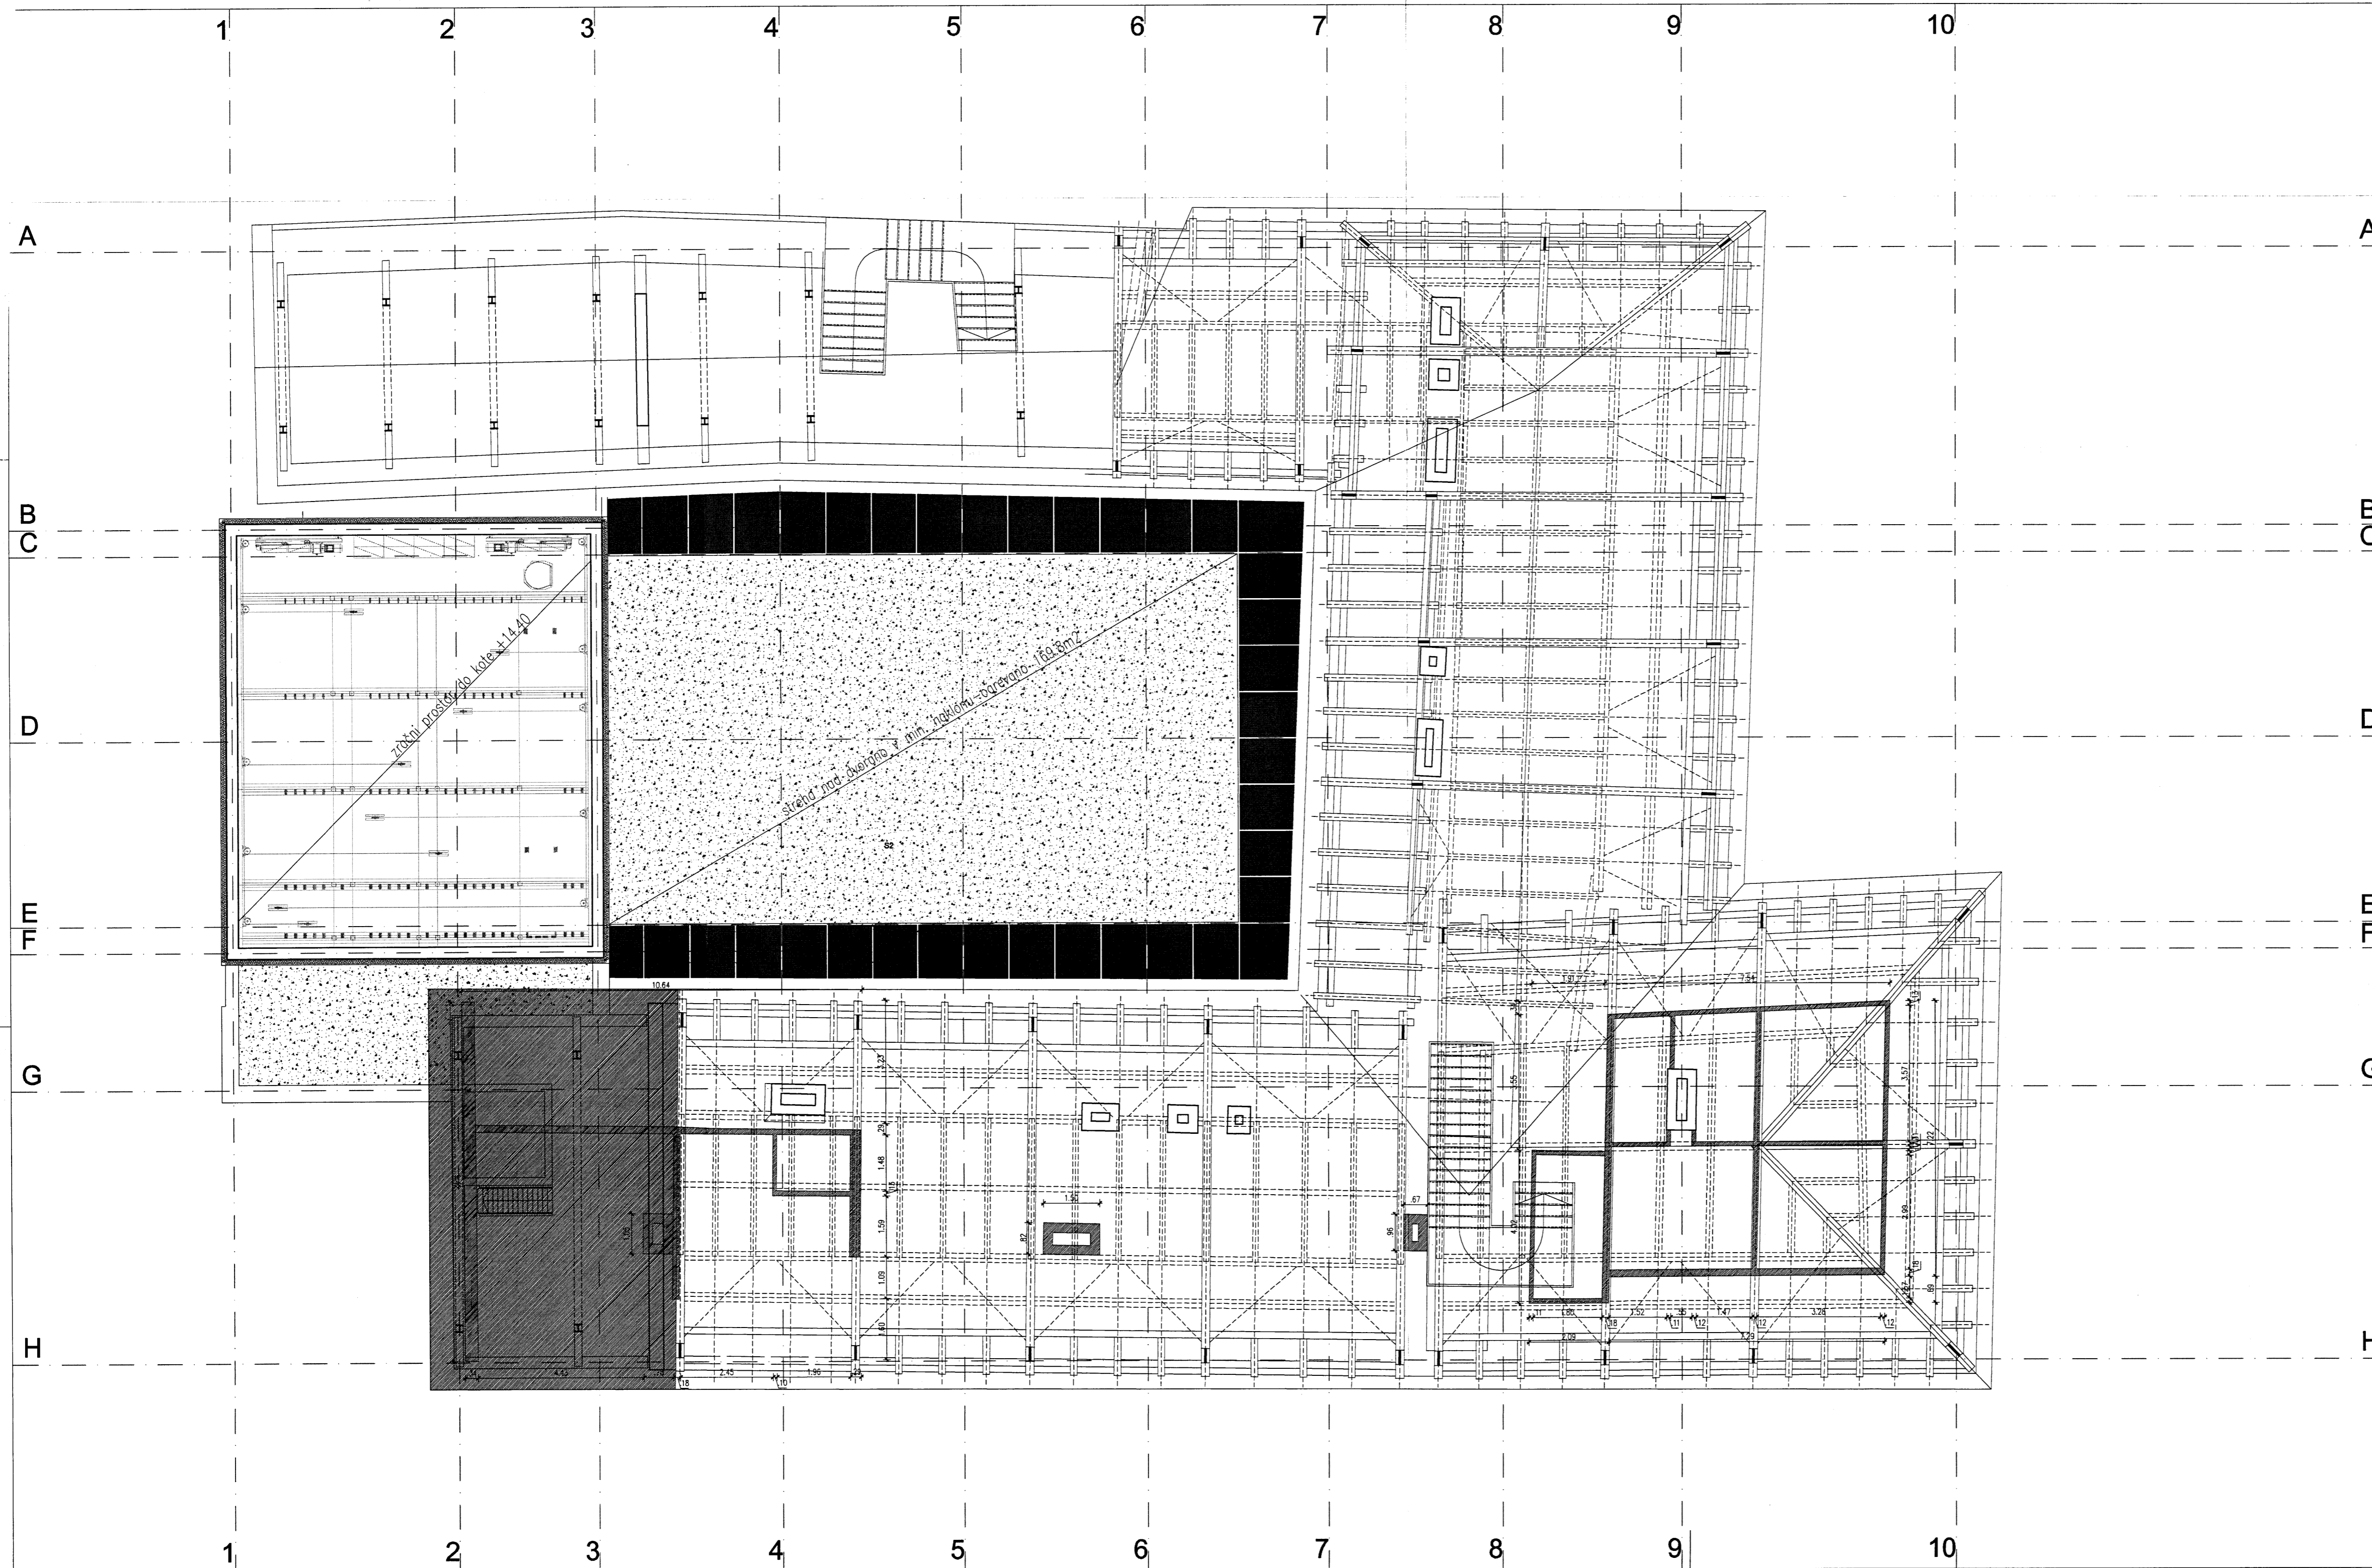

**MERE PREVERITI NA MESTU!
VSE NEJASNOSTI REŠEVATI SKUPAJ S PROJEKTANTOM!**



±0.00=257,15m

ru OS

Arhé
Inženiring, consulting, razvoja v govorila, d.o.o., Zidovska ulica 4, 1000 Ljubljana
Identifikacijska številka podjetja pri IZS: 0246

Številka projekta:	5/2005	Vrsta projektne dokumentacije:	PG D-načrt rušitev
Naslov investitorja:	MO Maribor, Ulica heroja Staneta 1, 2000 MB	Načrt:	TLORIS OSTREŠJA
Naslov uporabnika:	LGM, Rotovski trg 2, 2000 MB	Številka mape:	A1 merilo: 1:100
Vrsta objekta:	LUTKOVNO GLEDALIŠČE MARIBOR	datum:	maj 2005
Mesto gradnje:	Minoritski kompleks, Maribor	številka lista:	04.5

Odgovorni vodja projekta, identifikacijska številka:	doc. Jurij Kobe, u.d.i.a., 0246 IZS A - 0427
Odgovorni projektant arhitekture:	doc. Jurij Kobe, u.d.i.a.
Projektanti:	Rok Znidaršič, u.d.i.a.
Sodelavci:	Jerneja Fischer Knapp, u.d.i.a., Vesna Dmoušek, u.d.i.a., Samo Mlakar, abs.a., Urša Podlipnik, u.d.i.a.

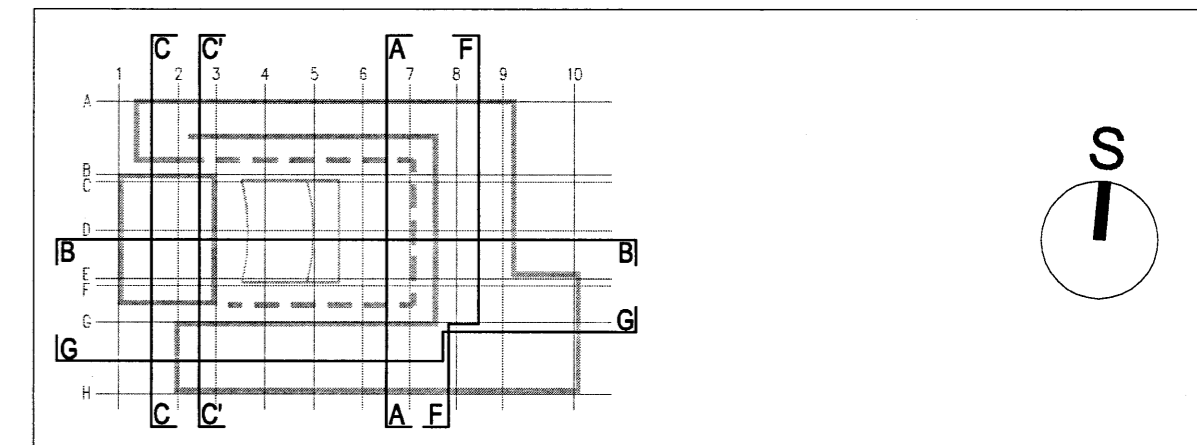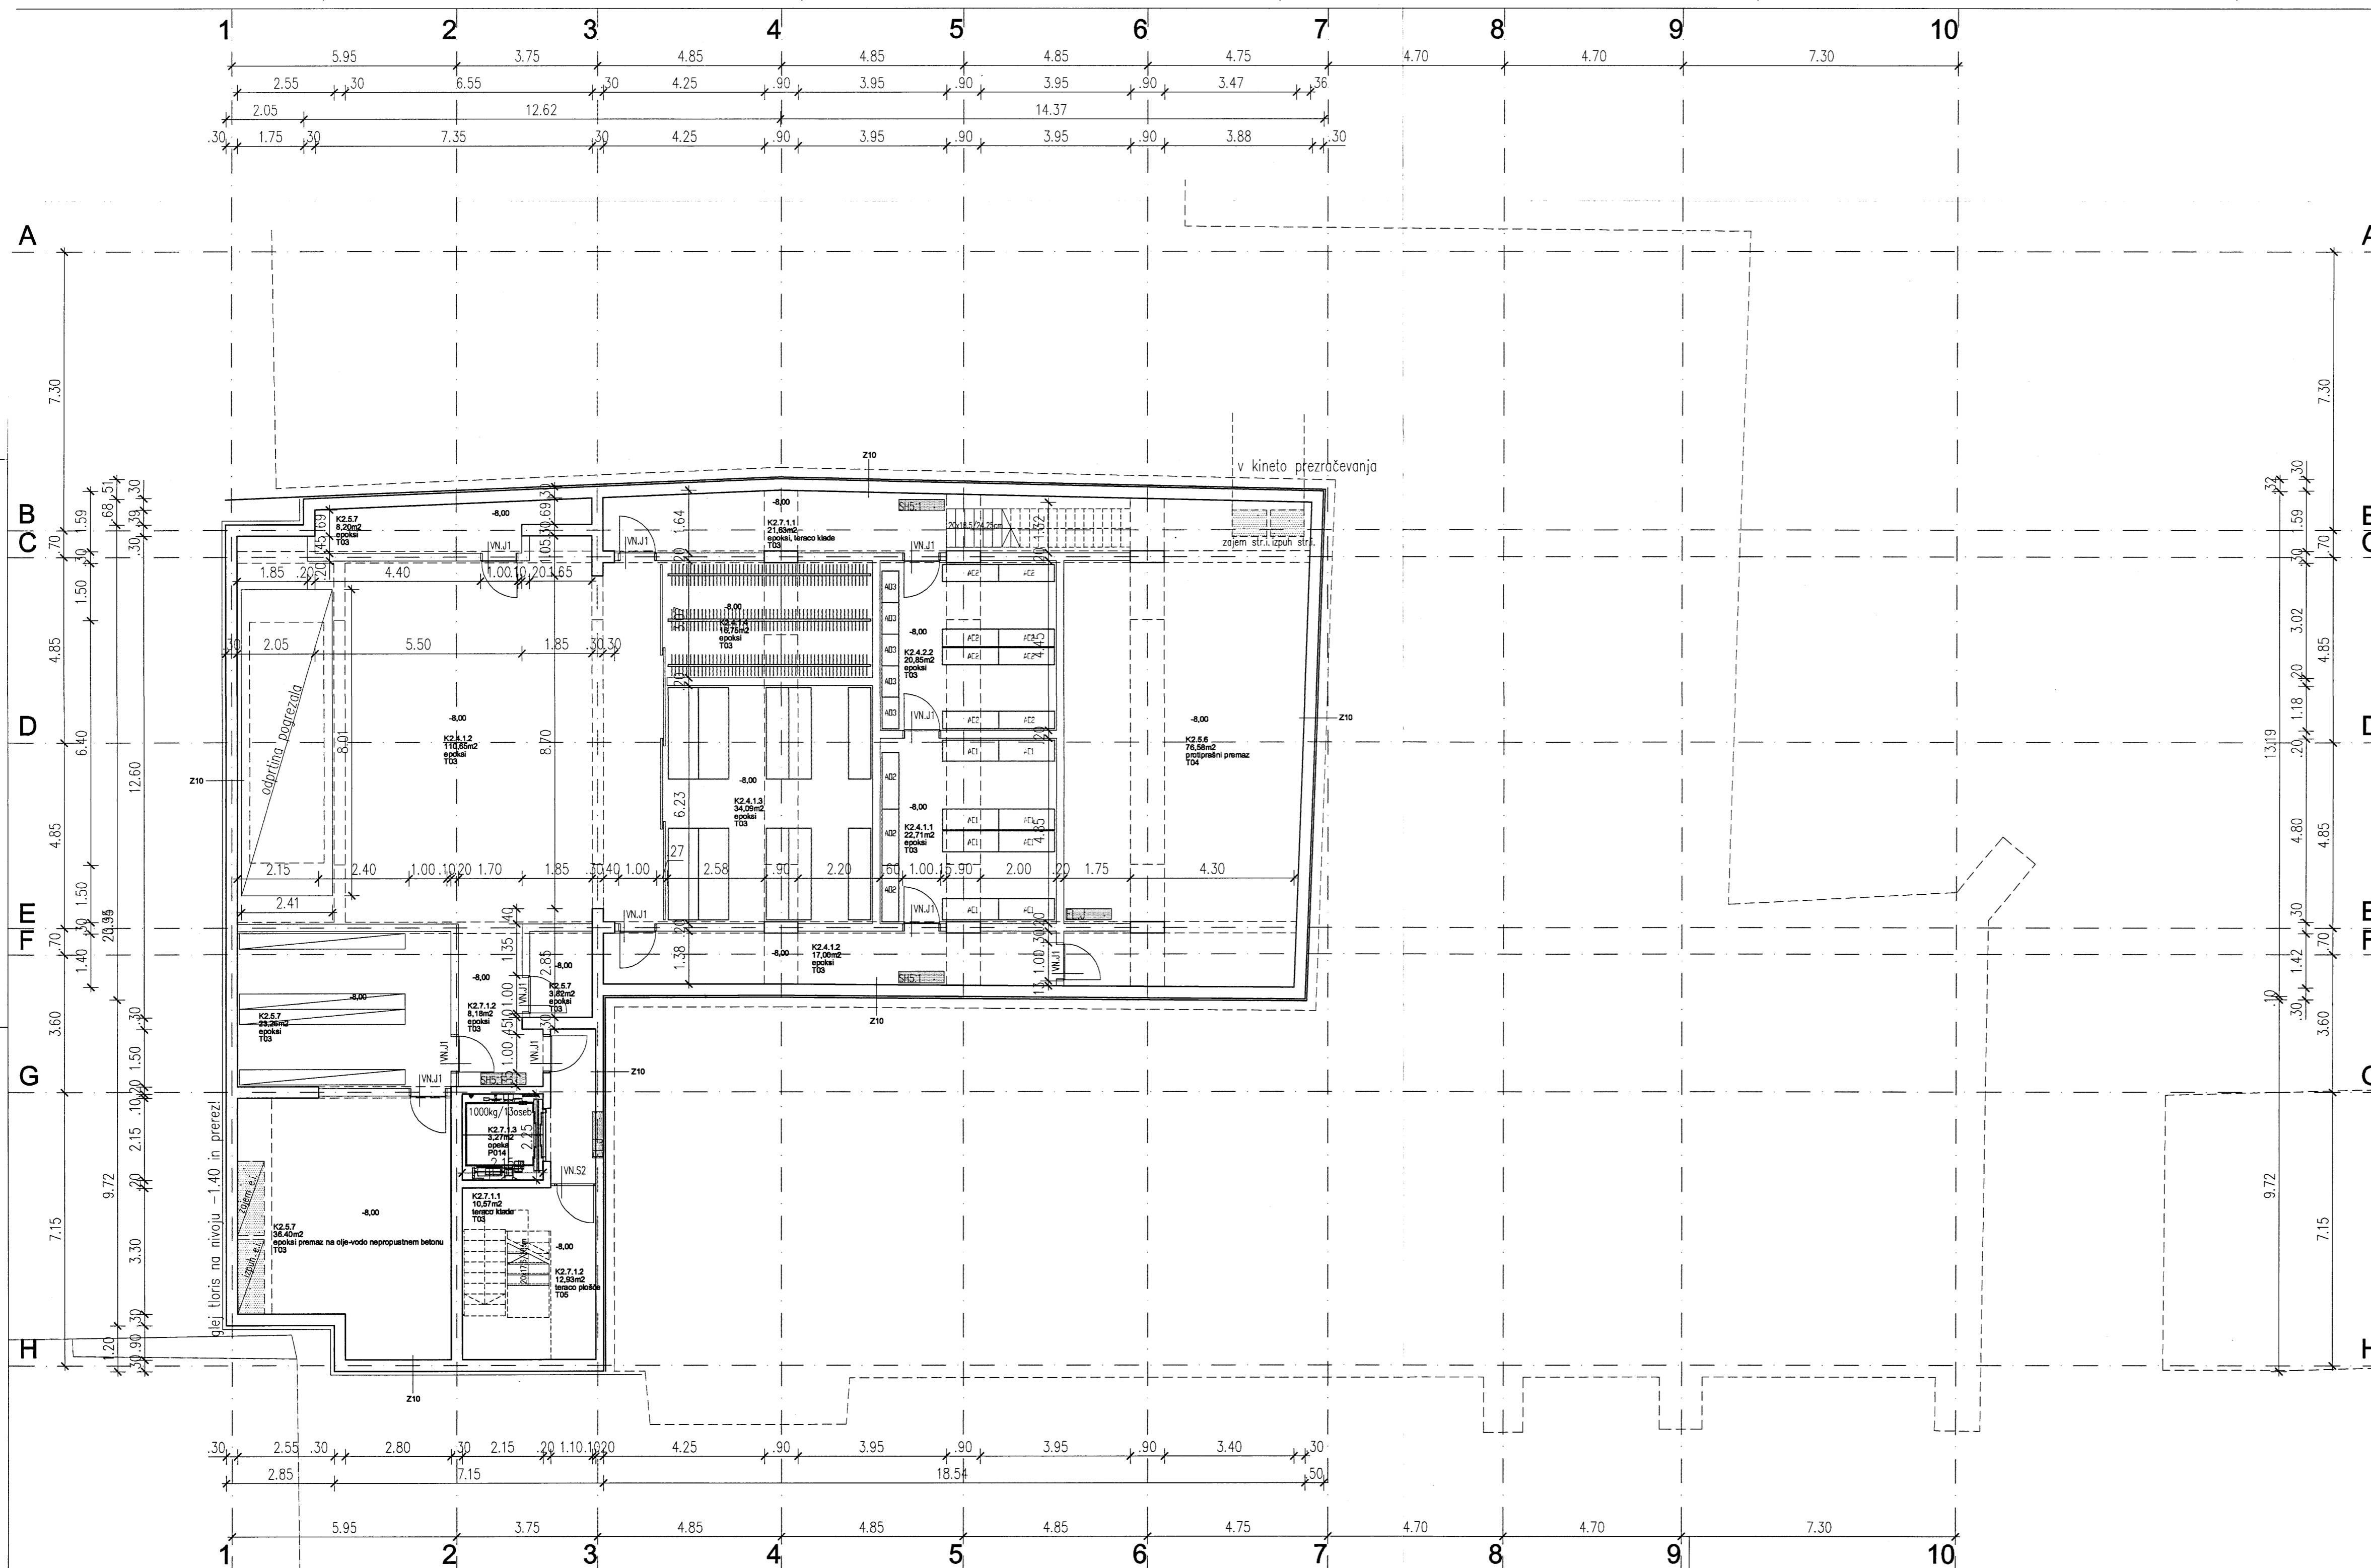

KLET II

4.0	SKLADIŠČNI IN ARHIVSKI PROSTORI		
K2.4.1.1	SKLADIŠČNE REPRO MATERIALA	22,71 m ²	T03
K2.4.1.2	PODODRJE	110,65 m ²	T03
K2.4.1.3	HRAMBA LUTK	34,09 m ²	T03
K2.4.1.4	HRAMBA KOSTUMOV	16,75 m ²	T03
K2.4.2.2	ARHIV SLIK, GRAF. IN PISARNIŠKE DOKUMENTACIJE	20,85 m ²	T03
5.0	TEHNIČNI IN STRANSKI PROSTORI		
K2.5.6	TOPLOTNA POSTAJA	76,58 m ²	T04
K2.5.7	ELEKTRO-ENERGETSKI PROSTOR	36,40 m ²	T03
K2.5.7	ELEKTRO-ENERGETSKI PROSTOR	23,26 m ²	T03
K2.5.7	ELEKTRO-ENERGETSKI PROSTOR	3,82 m ²	T03
K2.5.7	ELEKTRO-ENERGETSKI PROSTOR	8,20 m ²	T03
7.0	KOMUNIKACIJE		
K2.7.1.1	STOPNIŠČE	10,57 m ²	T03
K2.7.1.1	STOPNIŠČE	21,63 m ²	T03
K2.7.1.2	HODNIK	12,93 m ²	T06
K2.7.1.2	HODNIK	8,18 m ²	T03
K2.7.1.2	HODNIK	17,00 m ²	T03
K2.7.1.3	DVIGALO	3,27 m ²	P014
SKUPAJ		423,62 m²	

MERE PREVERITI NA MESTU!
VSE NEJASNOSTI REŠEVATI SKUPAJ S PROJEKTANTOM!

±0.00=257,15m

KII

Arhé
 Inženiring, consulting, razpisna agencija d.o.o., Zidovska ulica 4, 1000 Ljubljana
 Identifikacijska številka podjetja pri IZS: 0246

Številka projekta:	5/2005	Vrsta projektne dokumentacije:	P G D
Naslov investitorja:	MO Maribor, Ulica heroja Staneta 1, 2000 MB	Nacr:	TLORIS II. KLETI
Naslov uporabnika:	LGM, Rotovski trg 2, 2000 MB	Številka mape:	A1
Vrsta objekta:	LUTKOVNO GLEDALIŠČE MARIBOR	merilo:	1 : 100
Mesto gradnje:	Minoritski kompleks, Maribor	datum:	maj 2005
		Številka lista:	05

Odgovorni vodja projekta, identifikacijska številka: doc. Jurij Kobe, u.d.i.a., 0246 IZS A - 0427
 Odgovorni projektant arhitekture: doc. Jurij Kobe, u.d.i.a.
 Projektanti: Rok Žnidaršič, u.d.i.a.
 Sodelavci: Jerneja Fischer Knap, u.d.i.a., Vesna Dmrovič, u.d.i.a., Samo Mlakar, abs.a., Urša Podlipnik, u.d.i.a.