


- opečna kritina – bobrovec, dvojno kritje
- talne 3/5 cm
- sekundarna kritina
- zračni sloj 5 cm
- obstoječe ostrešje – špirovci
- termoizolacija 20 cm
- parna ovira
- gips-kartl. plošče na kov. podkonstr.

- LEGENDA
- NOSILNI ZIDovi
  - OBSTOJEČE PREDELNE STENE – ZIDANE
  - PREDELNE STENE – KNAUF – NOVO
- MERE PREVERITI NA OBJEKTU!

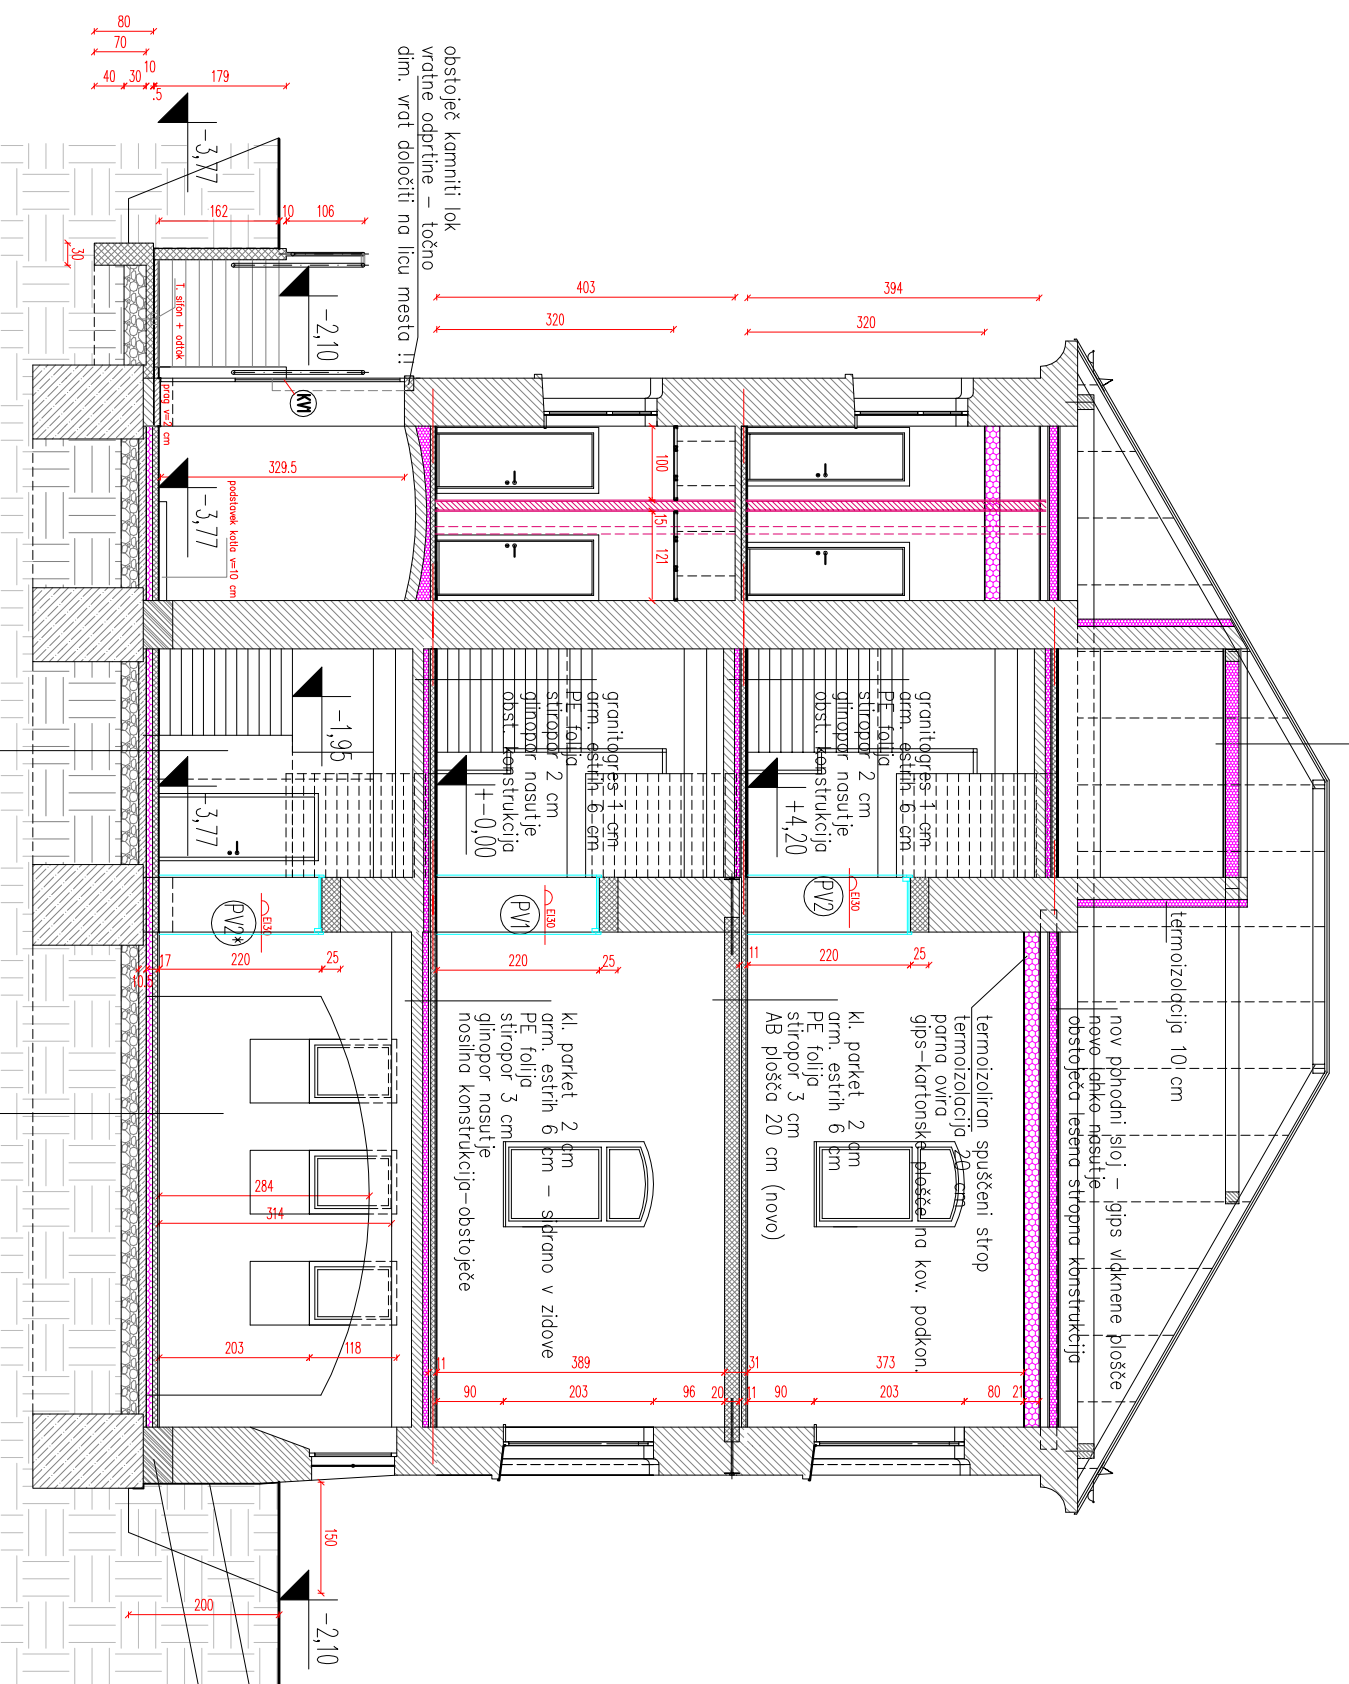

MERE PREVERITI NA OBJEKTU!  
 – TOČNO KOTO TLAKA KLETI DOLOČITI  
 PO ODSTRANITVI SLOJEV STAREGA TLAKA  
 IN JO USKLADITI Z VIŠINO OBLOGE STOPNIC I

- gres 1 cm
- arm. estrih 8 cm
- PE folija
- termoizolacija 8 cm
- hidroizolacija
- podbeton 10 cm
- utrjeno nosutje 20 cm

- parket 2 cm
- arm. estrih 8 cm
- PE folija
- termoizolacija 8 cm
- hidroizolacija
- podbeton 10 cm
- utrjeno nosutje 20 cm

# PREREZ B - B

vert. hidroizolacija obodnih zidov + zaščita s tefond folijo  
 hidroizolacija zidov z vrtnjem in globinsko penetracijo

stran/strani:		list/ liste:	14
Merno: 1:50			